SEZIONE N.: 1

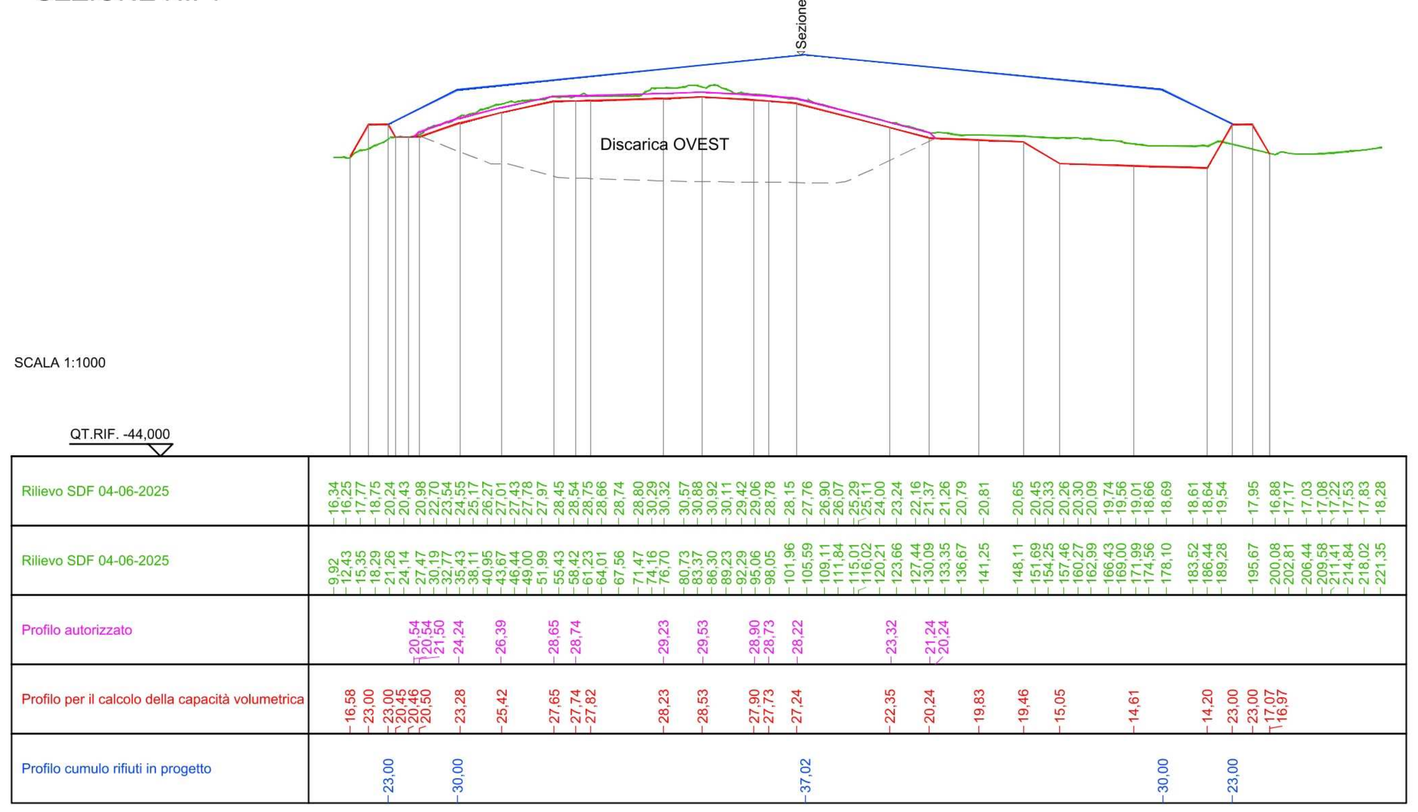

SEZIONE N.: 2

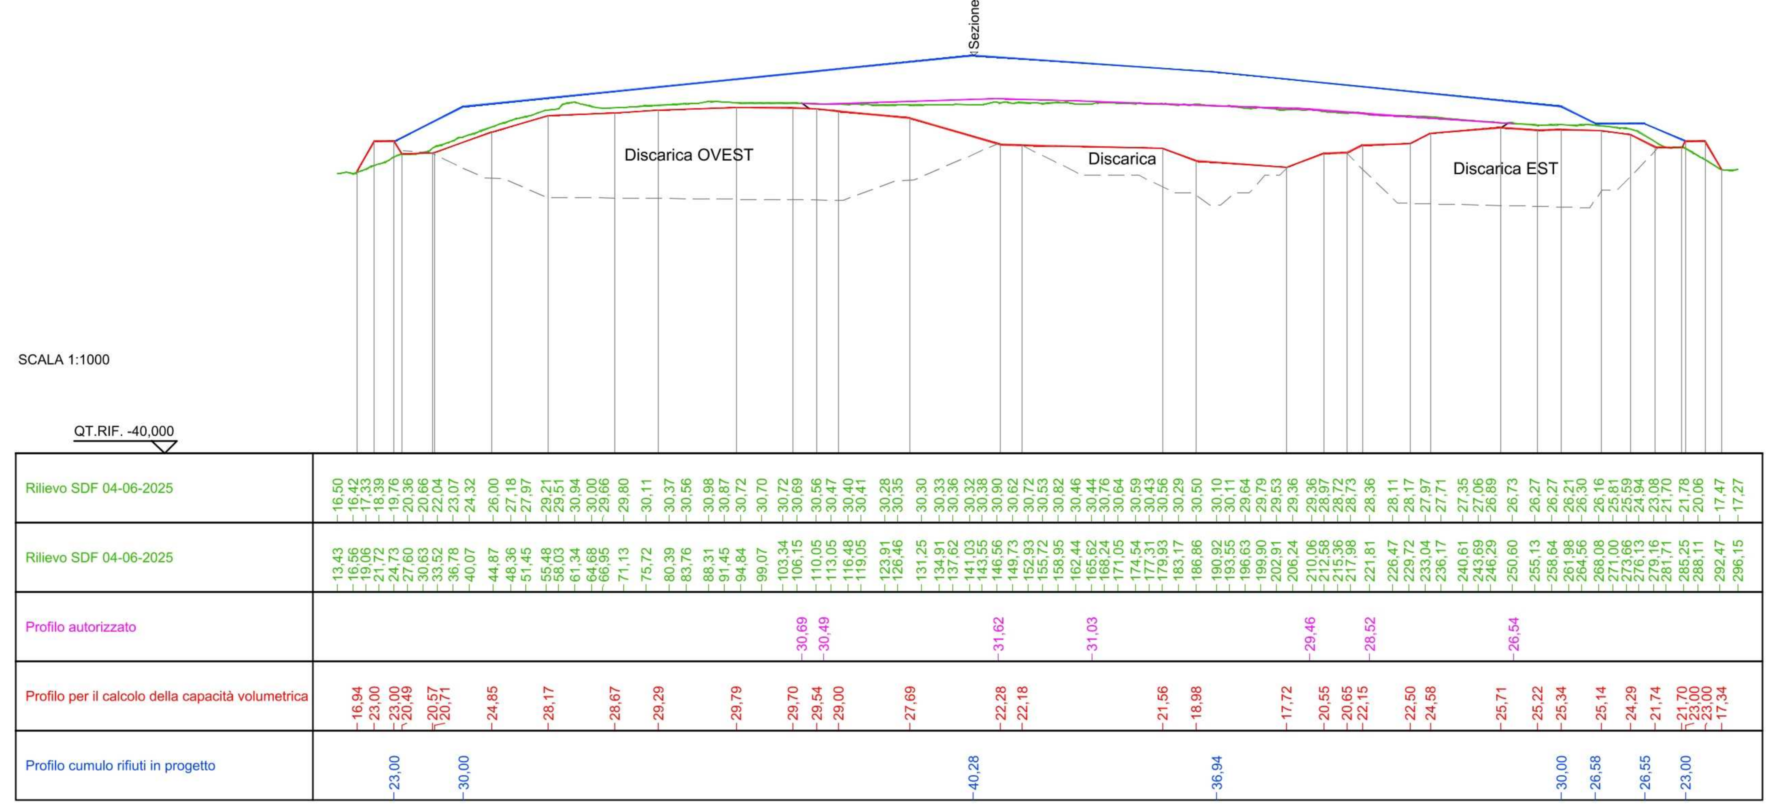

SEZIONE N.: 3

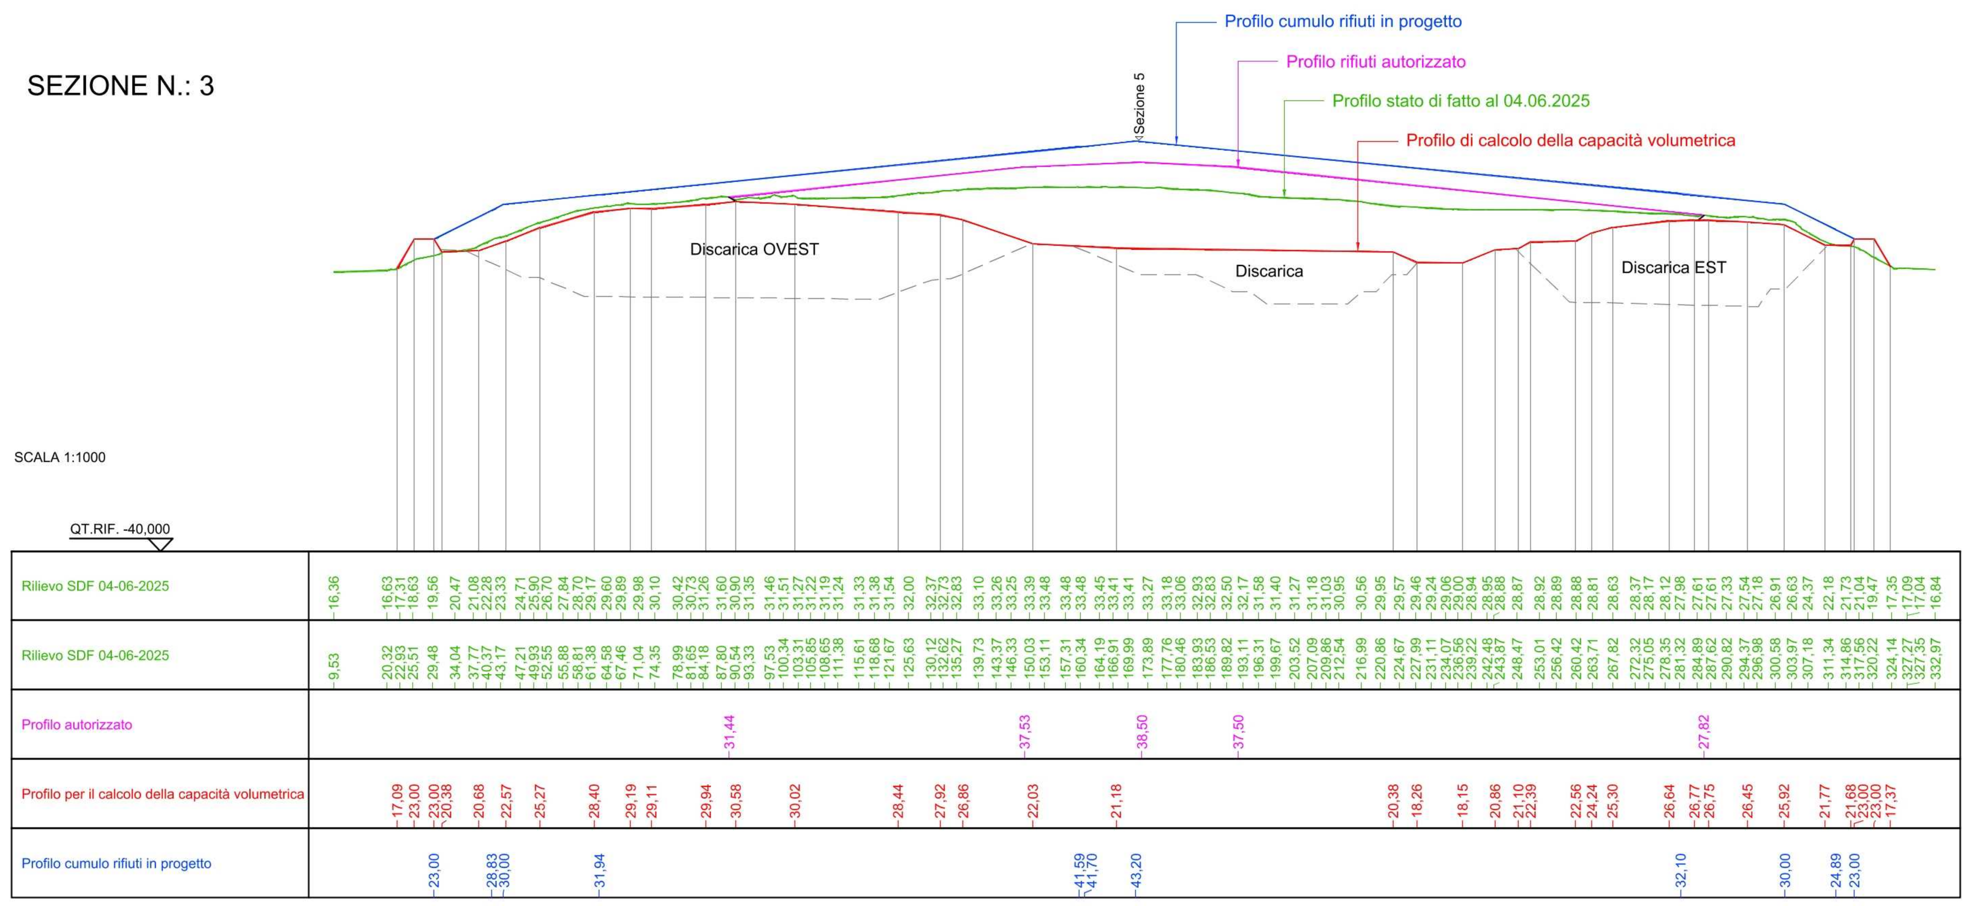

SEZIONE N.: 4

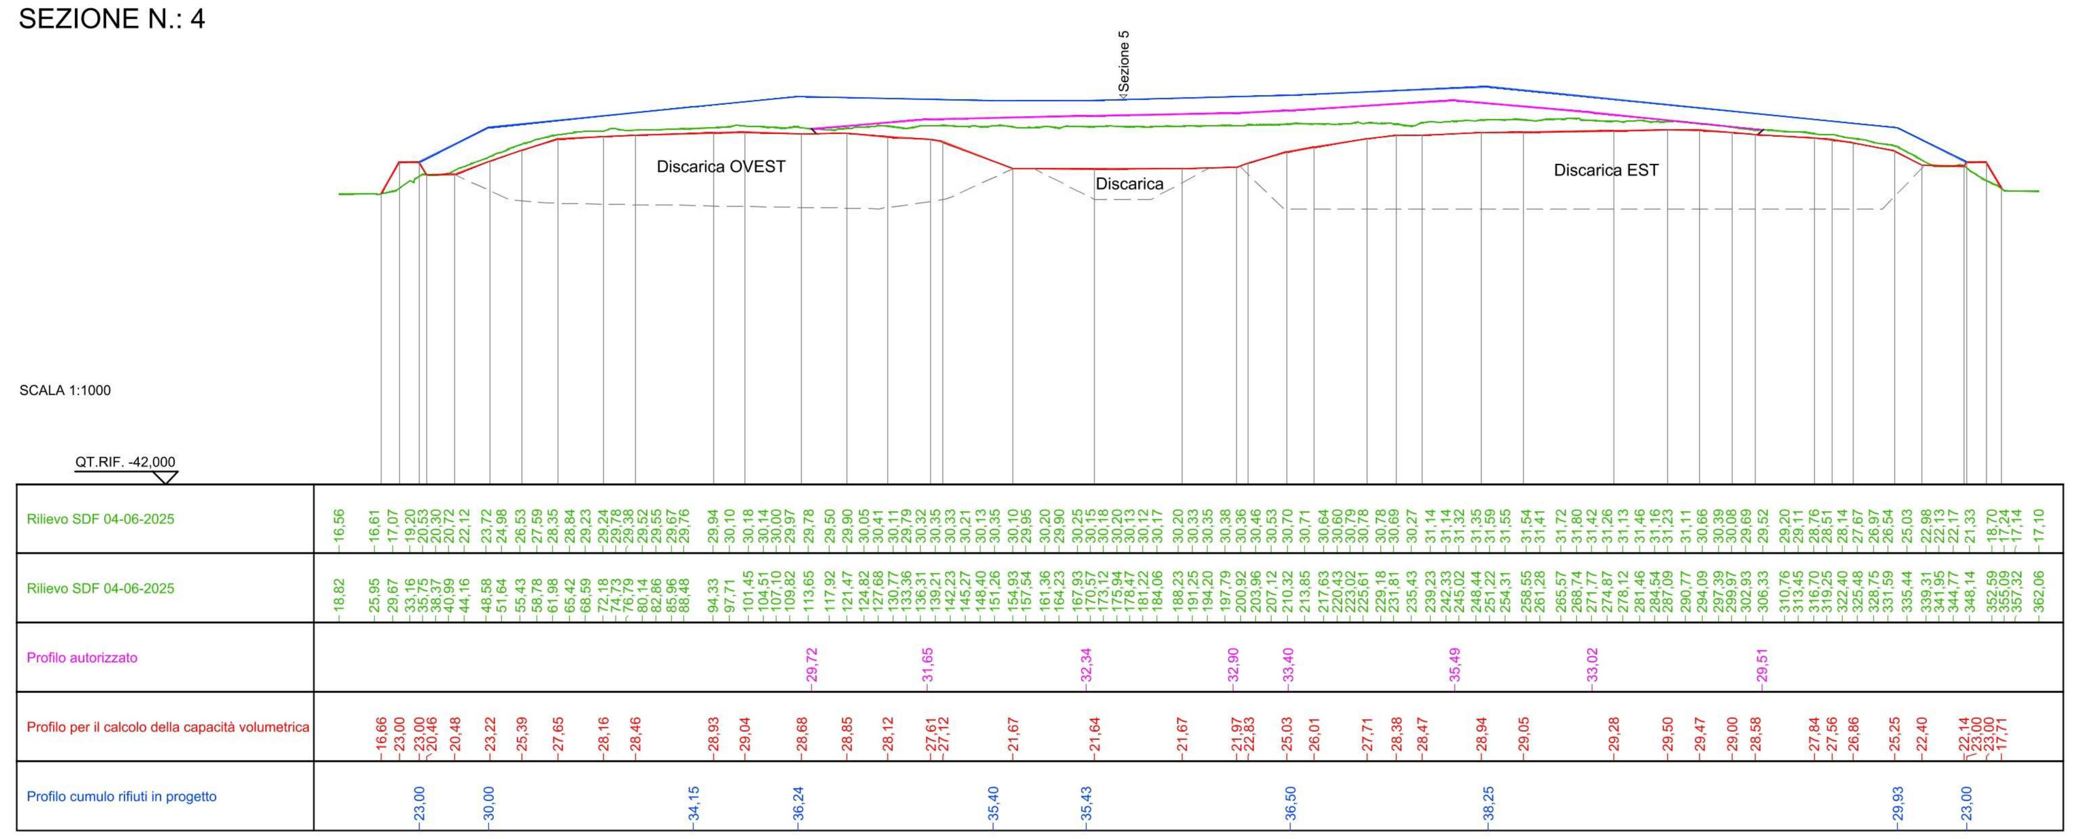

SEZIONE N.: 5

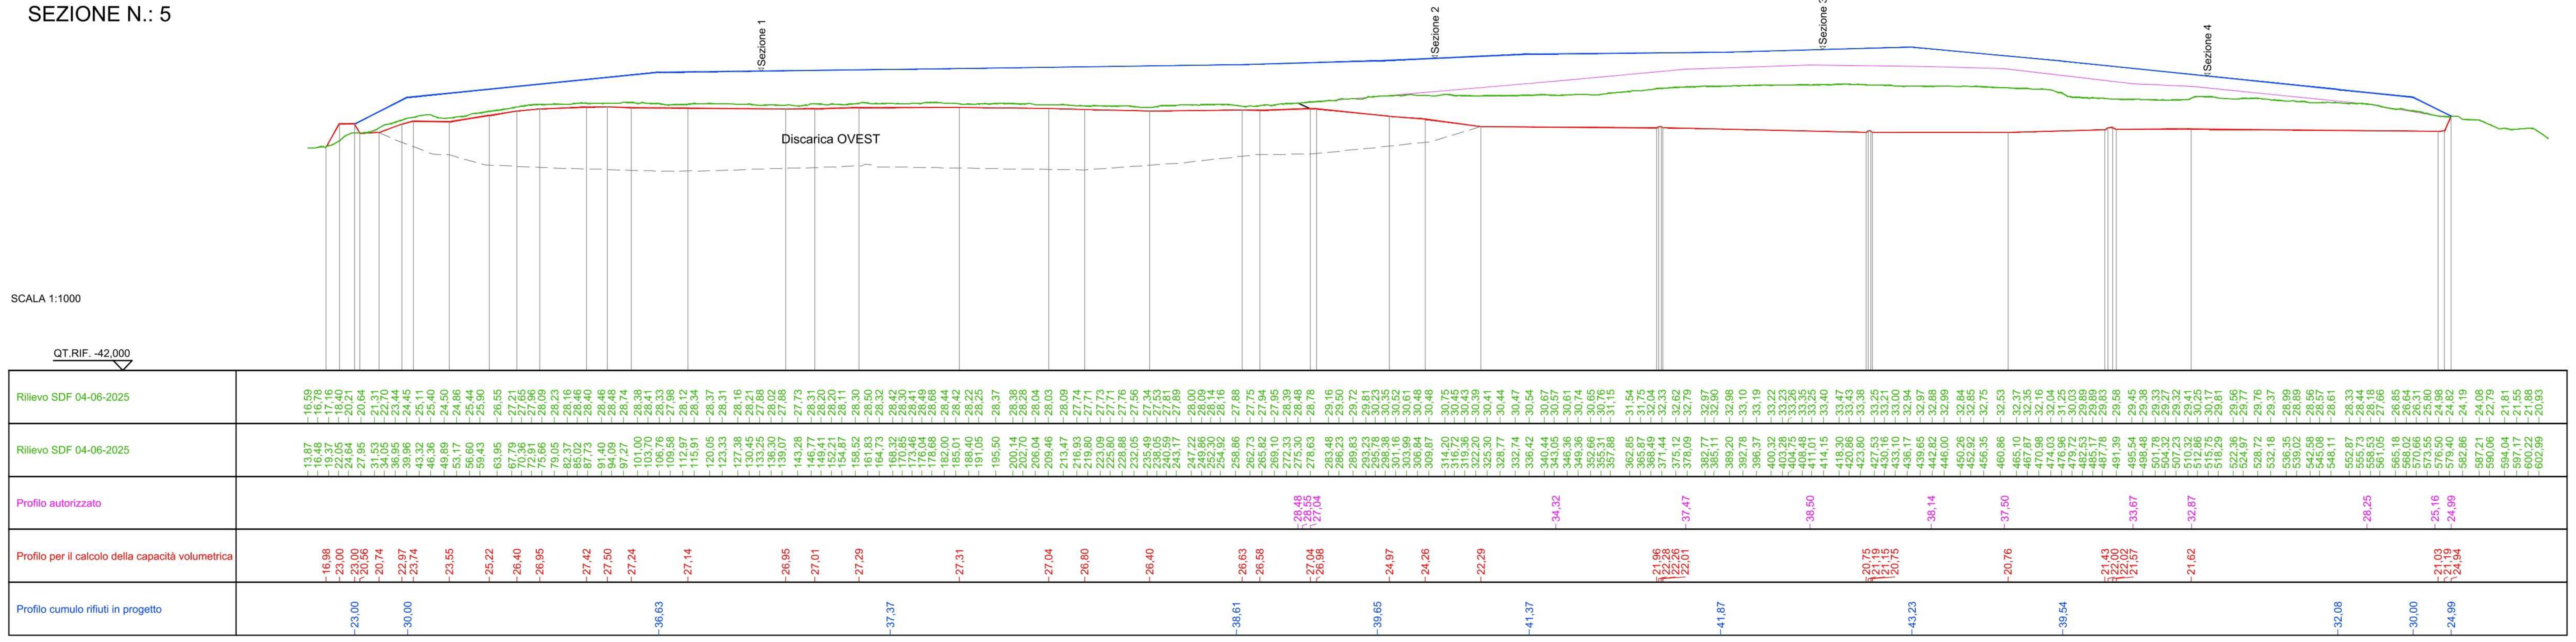

KEYPLAN

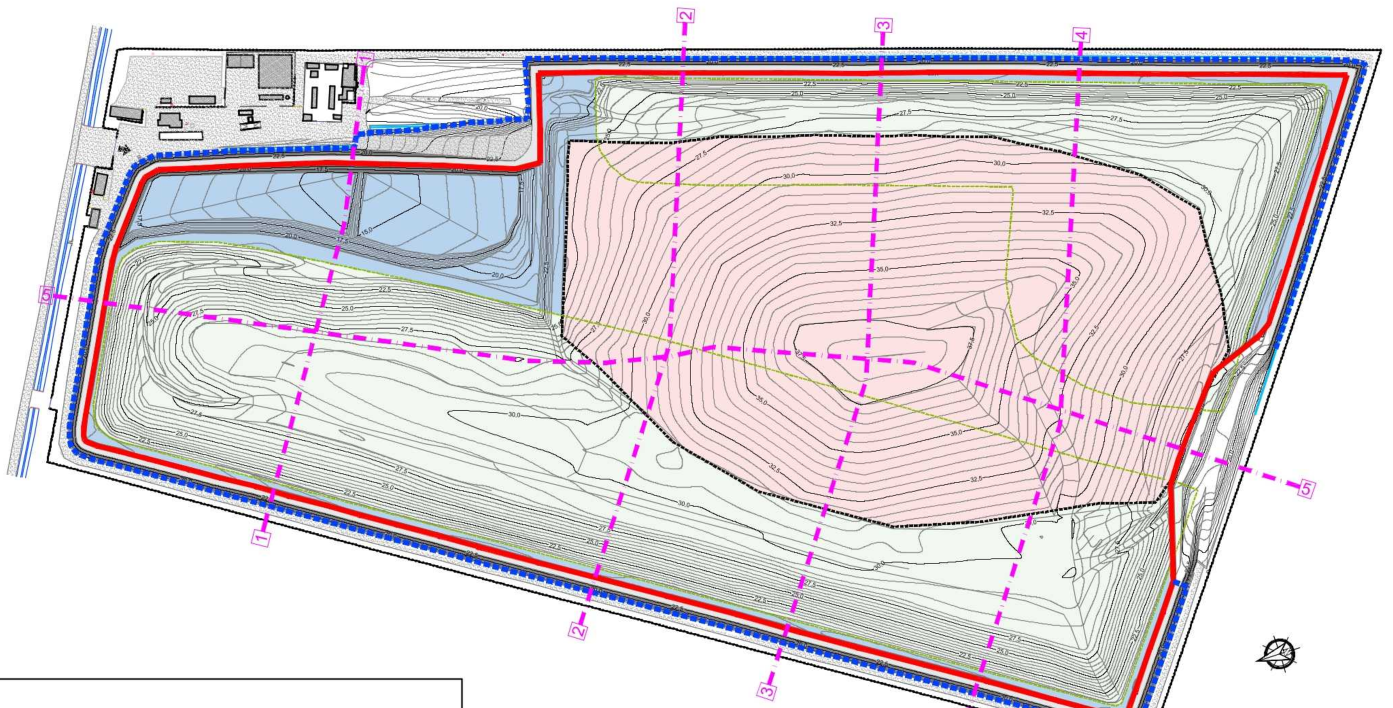

Legenda:

- Perimetro area di discarica in fase di gestione operativa
- Area di discarica in fase di gestione operativa
- Discarica OVEST ed EST coperte in modo definitivo
- Realizzazione di nuova arginatura perimetrale in TERRE RINFORZATE e relativa pista di accesso
- Area di nuovo fondo invaso
- Perimetro complessivo area di discarica in progetto (destinato al conferimento rifiuti)
- Perimetro complessivo area di discarica in progetto (arginatura perimetrali e viabilità di accesso)

Regione EMILIA ROMAGNA — Provincia di MODENA

Comune di Medolla

DISCARICA PER RIFIUTI NON PERICOLOSI
DI VIA CAMPANA NEL COMUNE DI MEDOLLA (MO)

Continuità di esercizio della discarica esistente sita nel Comune di Medolla

ISTANZA DI RILASCIO DEL P.A.U.R.
(Provvedimento Autorizzatorio Unico Regionale)

COMMITTENTE:
AIMAG
Via Maestri del Lavoro - 41037 Mirandola (MO)
Tel. 0535 28111 - Fax 0535 1872005
C.F. e P.I.00664670361 - E mail: info@aimag.it
DIRETTORE IMPIANTI AMBIENTE
P.I. Floriano Scacchetti

ELABORAZIONE:
STUDIO T.En. Technology & Environment
Via A. Einstein, 11 - 42122 Reggio Emilia
Tel: 0522-337096 ; Fax: 0522-337592
E-mail: info@studioten.it
Dott. Ing. Stefano Teneggi

Data: *Aprile 2026*
Scala: *1:1.000*
Rif.

Titolo tavola: *SEZIONI DI RAFFRONTO 1÷5*

EMISSIONE:	DATA:
Prima Emissione	Ottobre 2025
Integrazioni	Aprile 2026

SOSTITUISCE IL
SOSTITUITO DA
Descrizione

Tav n° *3.6*

r_emiro.Giunta - Prot. 08/05/2026.0477558.E Copia conforme dell'originale sottoscritto digitalmente da Scacchetti Floriano, Teneggi Stefano