## PLANIMETRIA GENERALE DELLO STATO DI PROGETTO - FONDO INVASO - Scala 1:1.500




Legenda:

- Perimetro complessivo area di discarica in progetto (destinato al conferimento rifiuti)
- Perimetro raccordo morfologico (in gestione operativa)
- Perimetro lotti 1÷4 ampliamento ovest
- Perimetro lotti A B ripristino est
- Realizzazione di nuova arginatura perimetrale in TERRE RINFORZATE e relativa pista di accesso
- Pacchetto di fondo invaso TIPO 1
- Pacchetto di fondo invaso TIPO 2
- Pacchetto di fondo invaso TIPO 3

## SEZIONI TIPOLOGICHE - fuori scala

SEZIONE 1

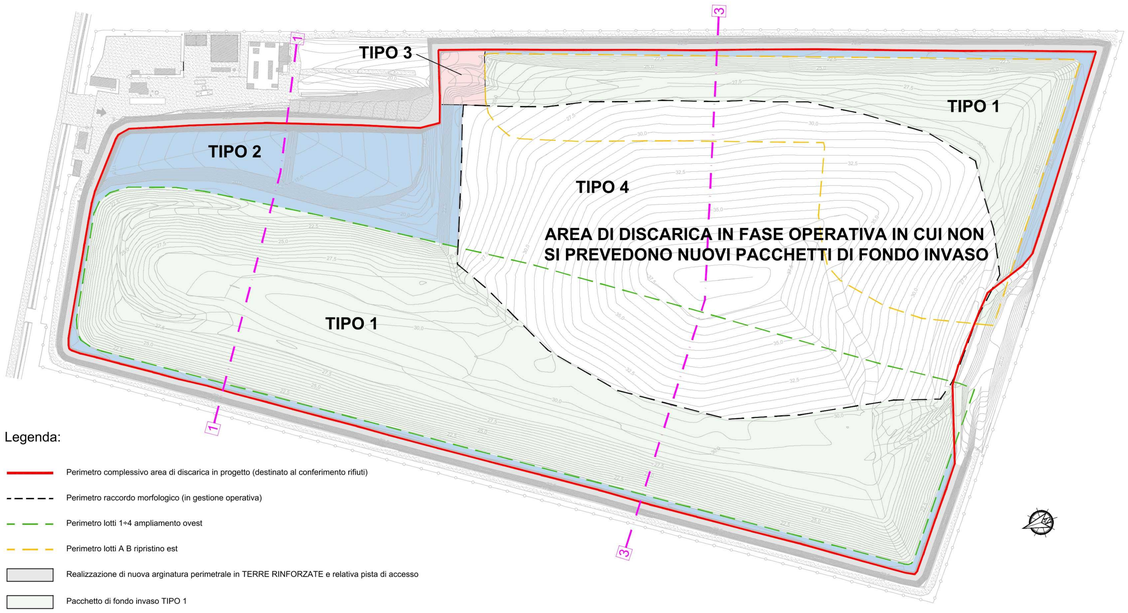


SEZIONE 3




## TIPO 1 - Scala 1:20

STATO ATTUALE

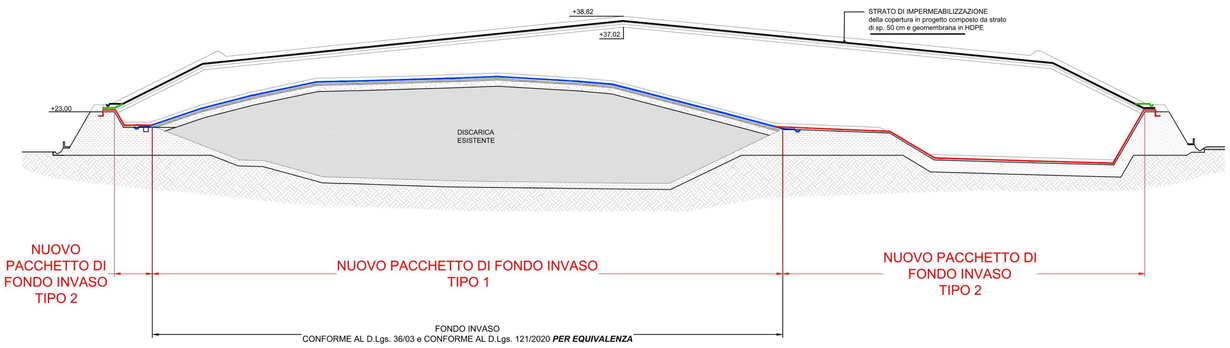


STATO DI PROGETTO PROPOSTO DOPO D.Lgs. 121/20

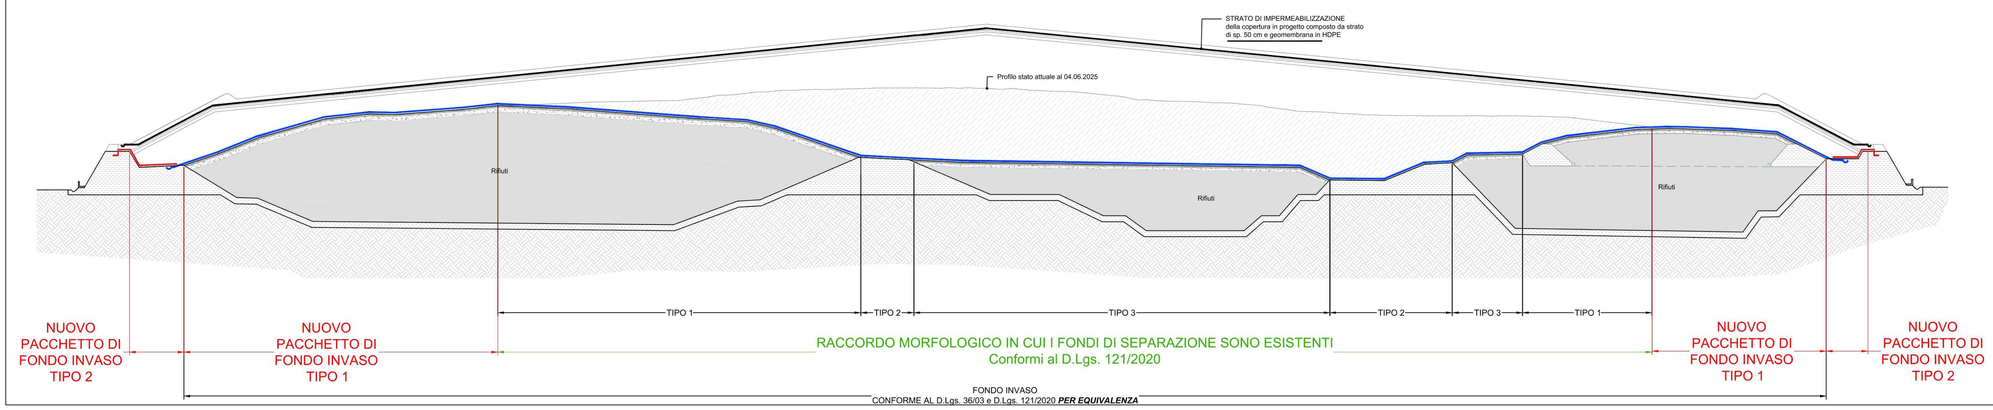


## TIPO 3 - Scala 1:20

STATO ATTUALE

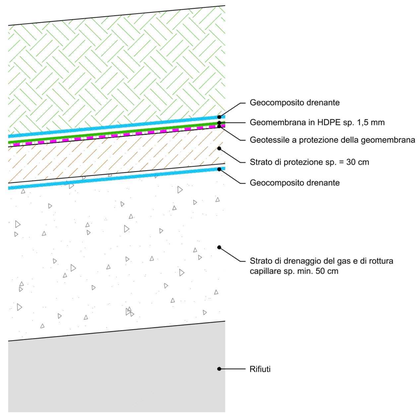


STATO DI PROGETTO

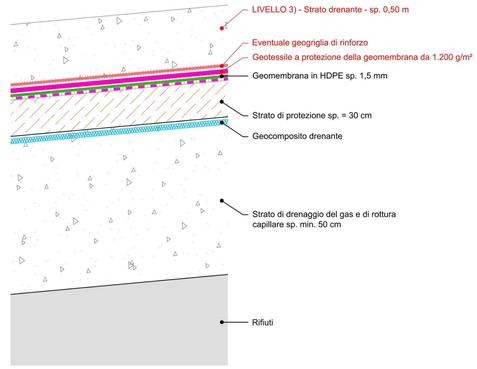


## TIPO 2 - FONDO A CONTATTO CON BARRIERA GEOLOGICA - Scala 1:20

STATO DI PROGETTO

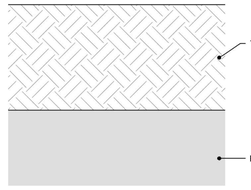


Regione EMILIA ROMAGNA — Provincia di MODENA
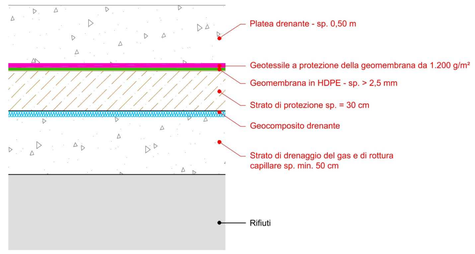
# Comune di Medolla

*DISCARICA PER RIFIUTI NON PERICOLOSI*
*DI VIA CAMPANA NEL COMUNE DI MEDOLLA (MO)*

**Continuità di esercizio della discarica esistente sita nel Comune di Medolla**

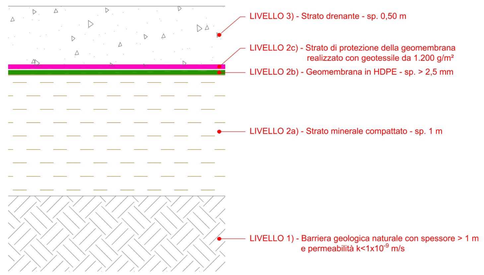***ISTANZA DI RILASCIO DEL P.A.U.R.***
***(Provvedimento Autorizzatorio Unico Regionale)***


COMMITTENTE:
AIMAG
*Via Maestri del Lavoro - 41037 Mirandola (MO)*
*Tel. 0535 28111 - Fax 0535 1872005*
*C.F. e P.I.00664670361 - E mail: info@aimag.it*
DIRETTORE IMPIANTI AMBIENTE
*P.I. Floriano Scacchetti*

ELABORAZIONE:
STUDIO T.En.
*Via A. Einstein, 11 - 42122 Reggio Emilia*
*Tel: 0522-337096 ; Fax: 0522-337592*
*E-mail: info@studioten.it*
*Dott. Ing. Stefano Teneggi*


| | |
|---|---|
| Data: | *Aprile 2026* |
| Scala: | *1:1.000* |
| Rif. | |

Titolo tavola: ***PARTICOLARI COSTRUTTIVI DEL FONDO INVASO***

| EMISSIONE: | DATA: |
|---|---|
| Prima Emissione | Ottobre 2025 |
| Integrazioni | Aprile 2026 |

SOSTITUISCE IL

SOSTITUITO DA

Descrizione

Tav n° **3.8**