



Firmato digitalmente da:

ANDREA GOLLINI

Firmato il 30/04/2026 18:41

Seriale Certificato: 20937332

Valido dal 08/07/2025 al 07/07/2028

InfoCert Qualified Electronic Signature CA 4



Floriano Scacchetti

07/05/2026 14:52:59 UTC+0



AIMAG

AIMAG S.p.A.

Discarica per rifiuti speciali non pericolosi

Comune di Medolla (MO), via Campana n.16

CONTINUITÀ DI ESERCIZIO DELLA DISCARICA ESISTENTE SITA NEL COMUNE DI MEDOLLA


DOMANDA DI AUTORIZZAZIONE INTEGRATA AMBIENTALE

D.Lgs. 3 aprile 2006, n. 152 e s.m.i.


ALLEGATO 3B Planimetria sezioni abbancamento dei rifiuti

r_emi.ro.Giunta - Prot. 11/05/2026.0481407.E Copia conforme dell'originale sottoscritto digitalmente da Scacchetti Floriano, GOLLINI ANDREA

PLANIMETRIE CON INDICAZIONE DELL'EVOLUZIONE DEI CONFERIMENTI

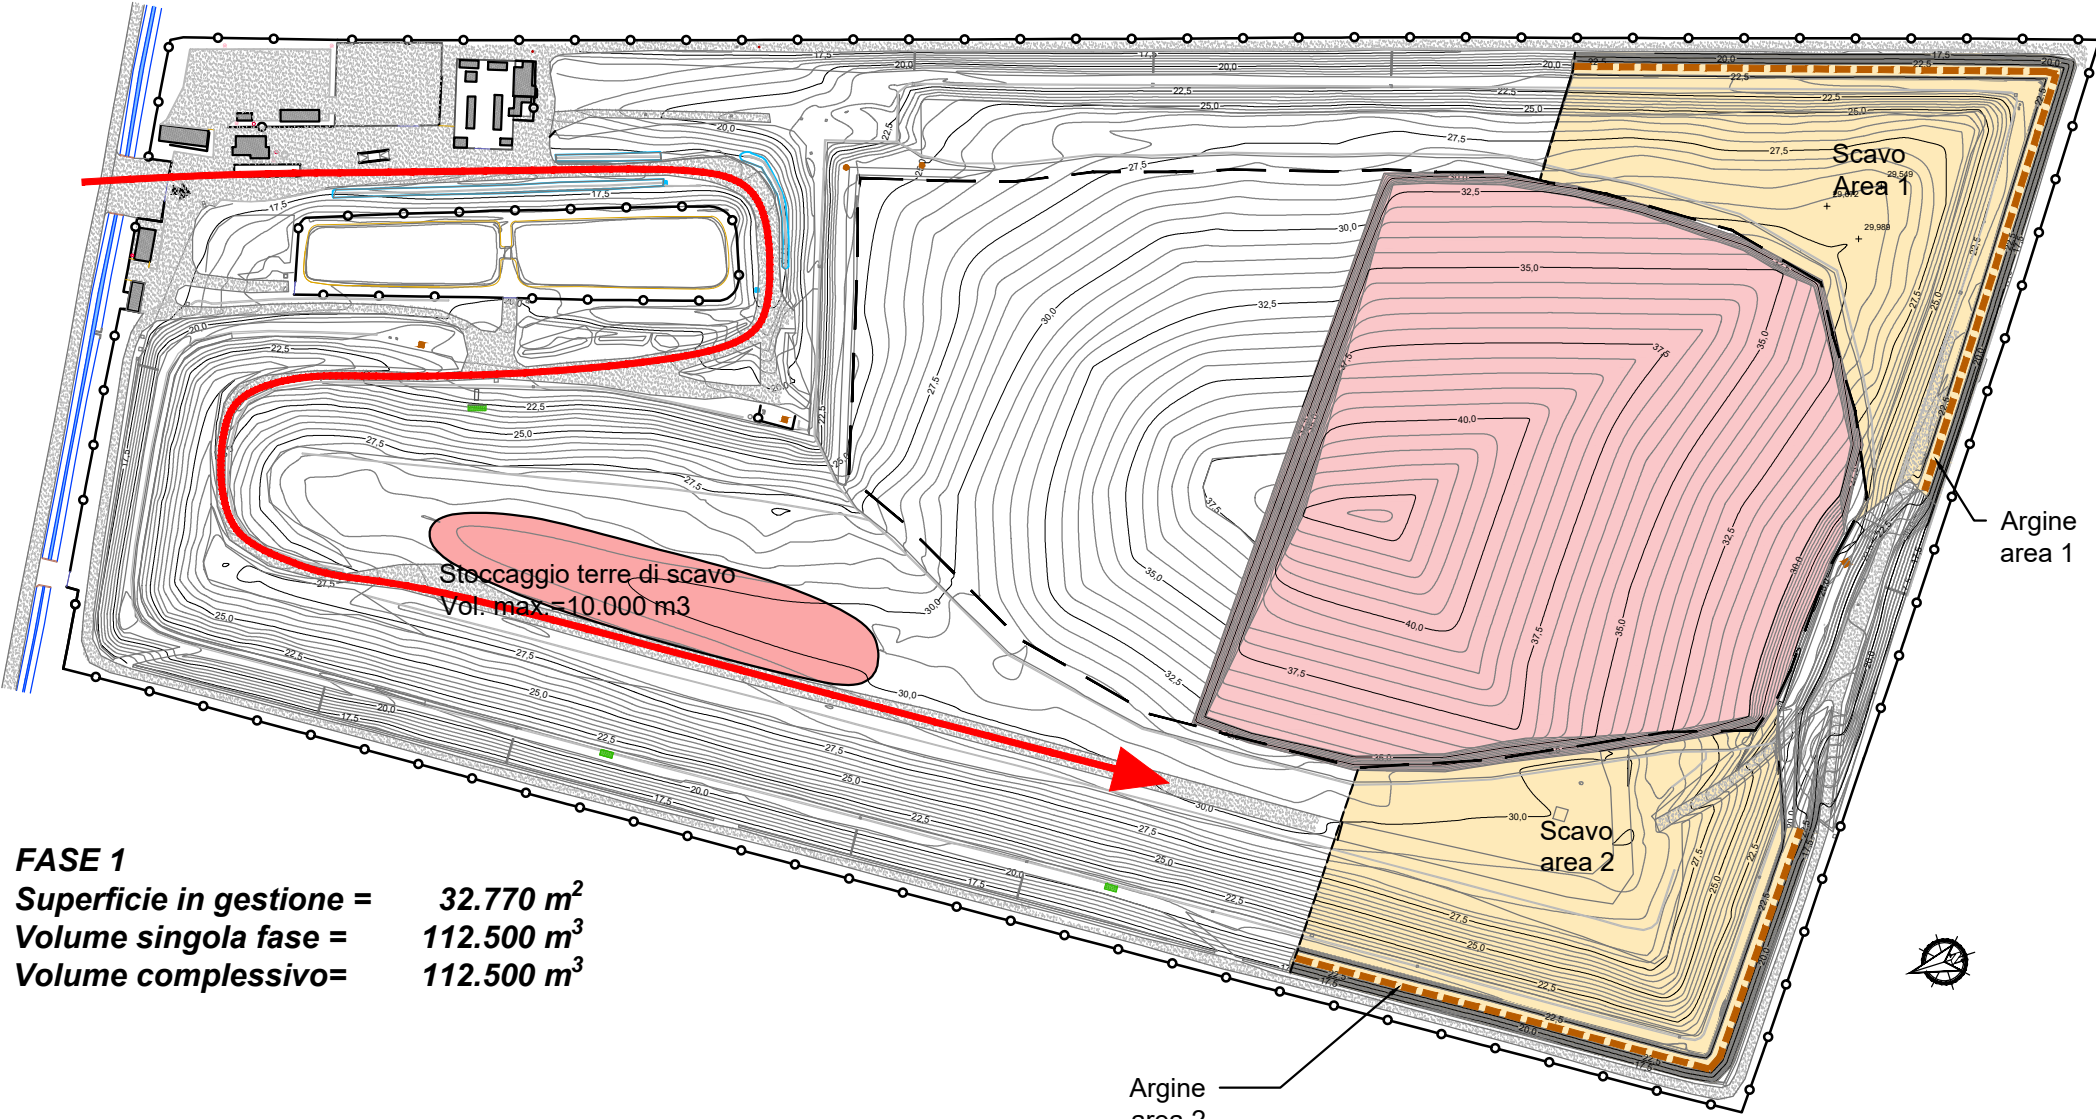


FASE 1
Superficie in gestione = 32.770 m²
Volume singola fase = 112.500 m³
Volume complessivo = 112.500 m³

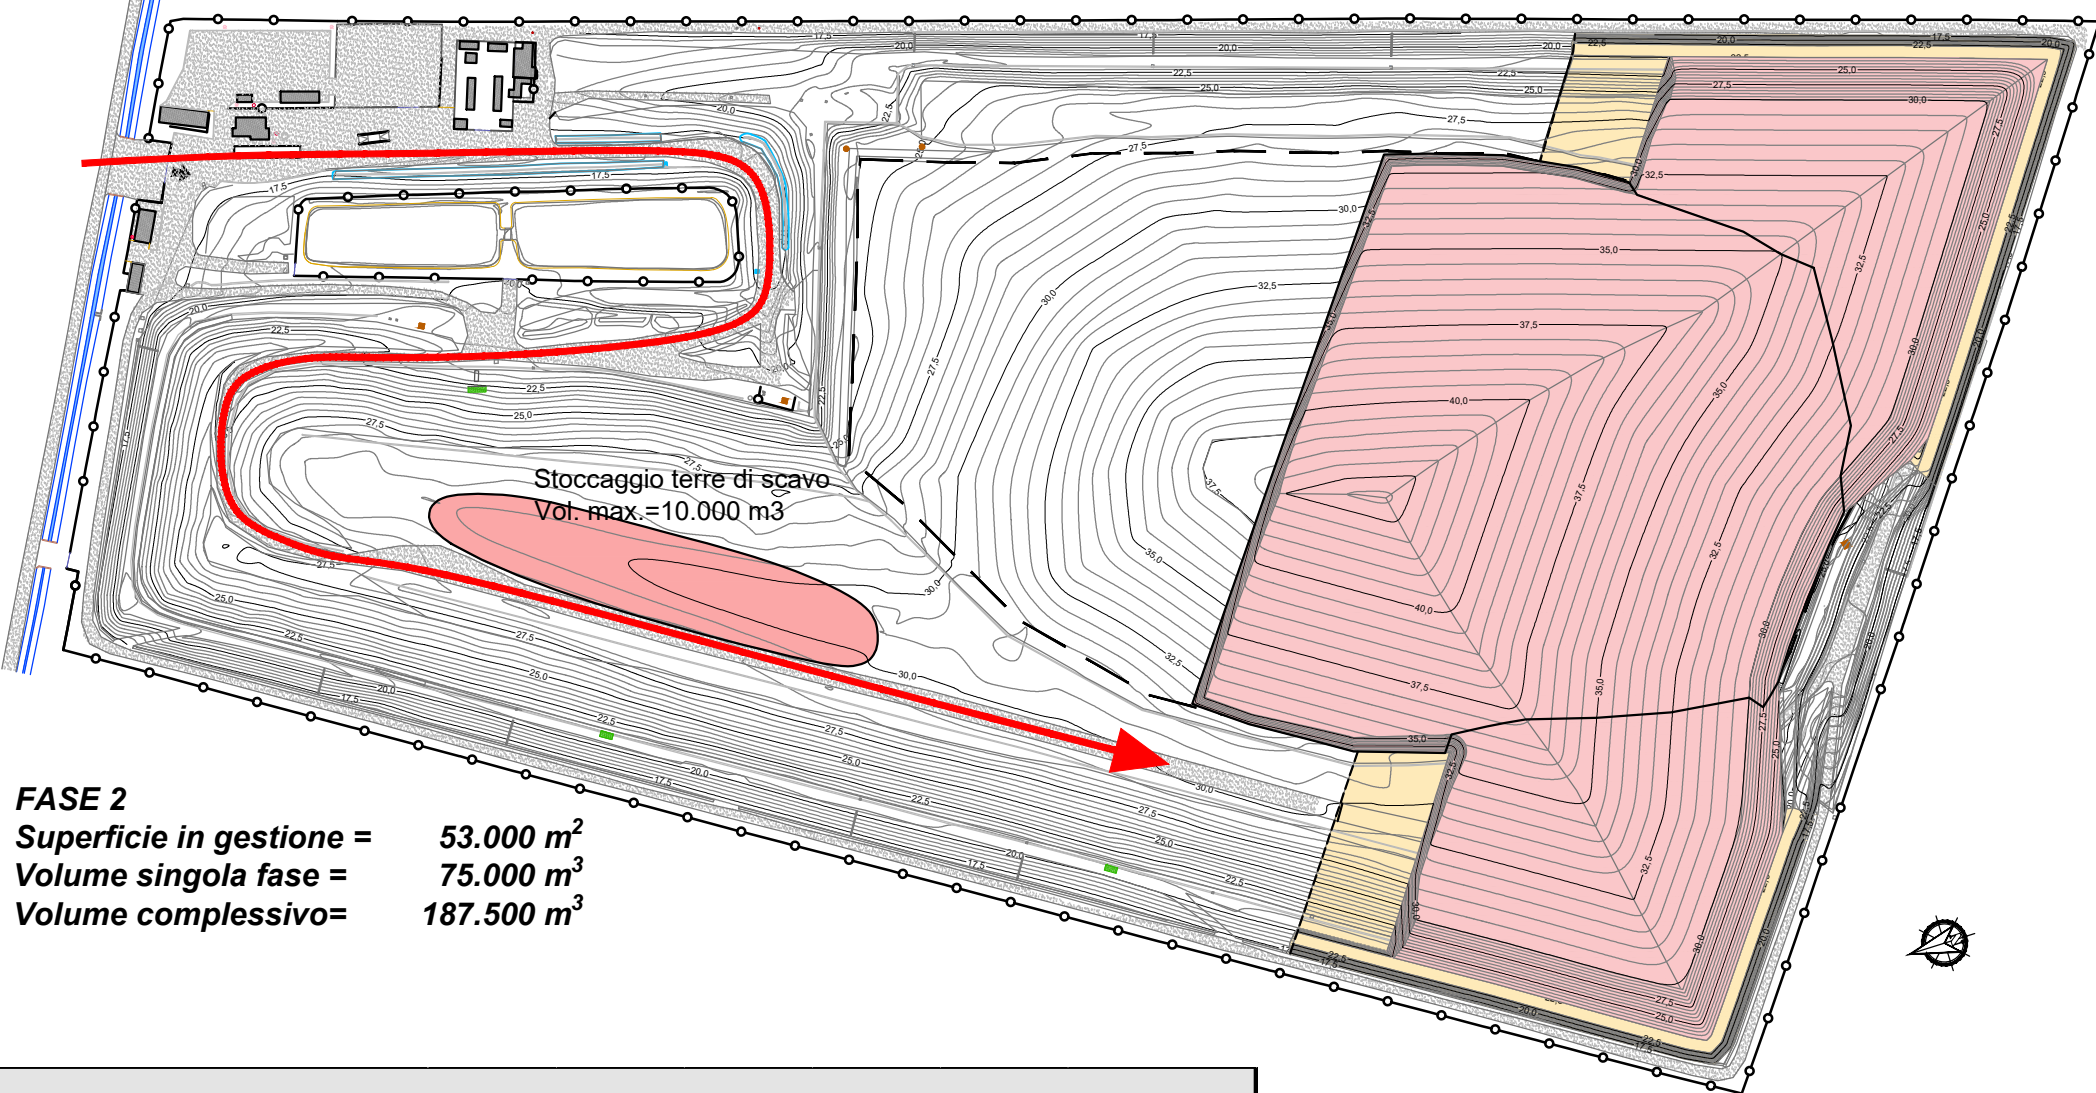


FASE 2
Superficie in gestione = 53.000 m²
Volume singola fase = 75.000 m³
Volume complessivo = 187.500 m³

FASE 1+2					
Descrizione	Area	Altezza	Lung.	Volume	giorno
Scavo (coperture EST e OVEST)					
area 1	9.300,00	1,00	9.300,00	9.300,00	
area 2	11.300,00	1,00	11.300,00	11.300,00	
Costruzione Argine perimetrale					
area 1	25,00	300,00	7.500,00	-7.500,00	
area 2	25,00	290,00	5.750,00	-5.750,00	
Terre in esubero da stoccare				7.350,00	

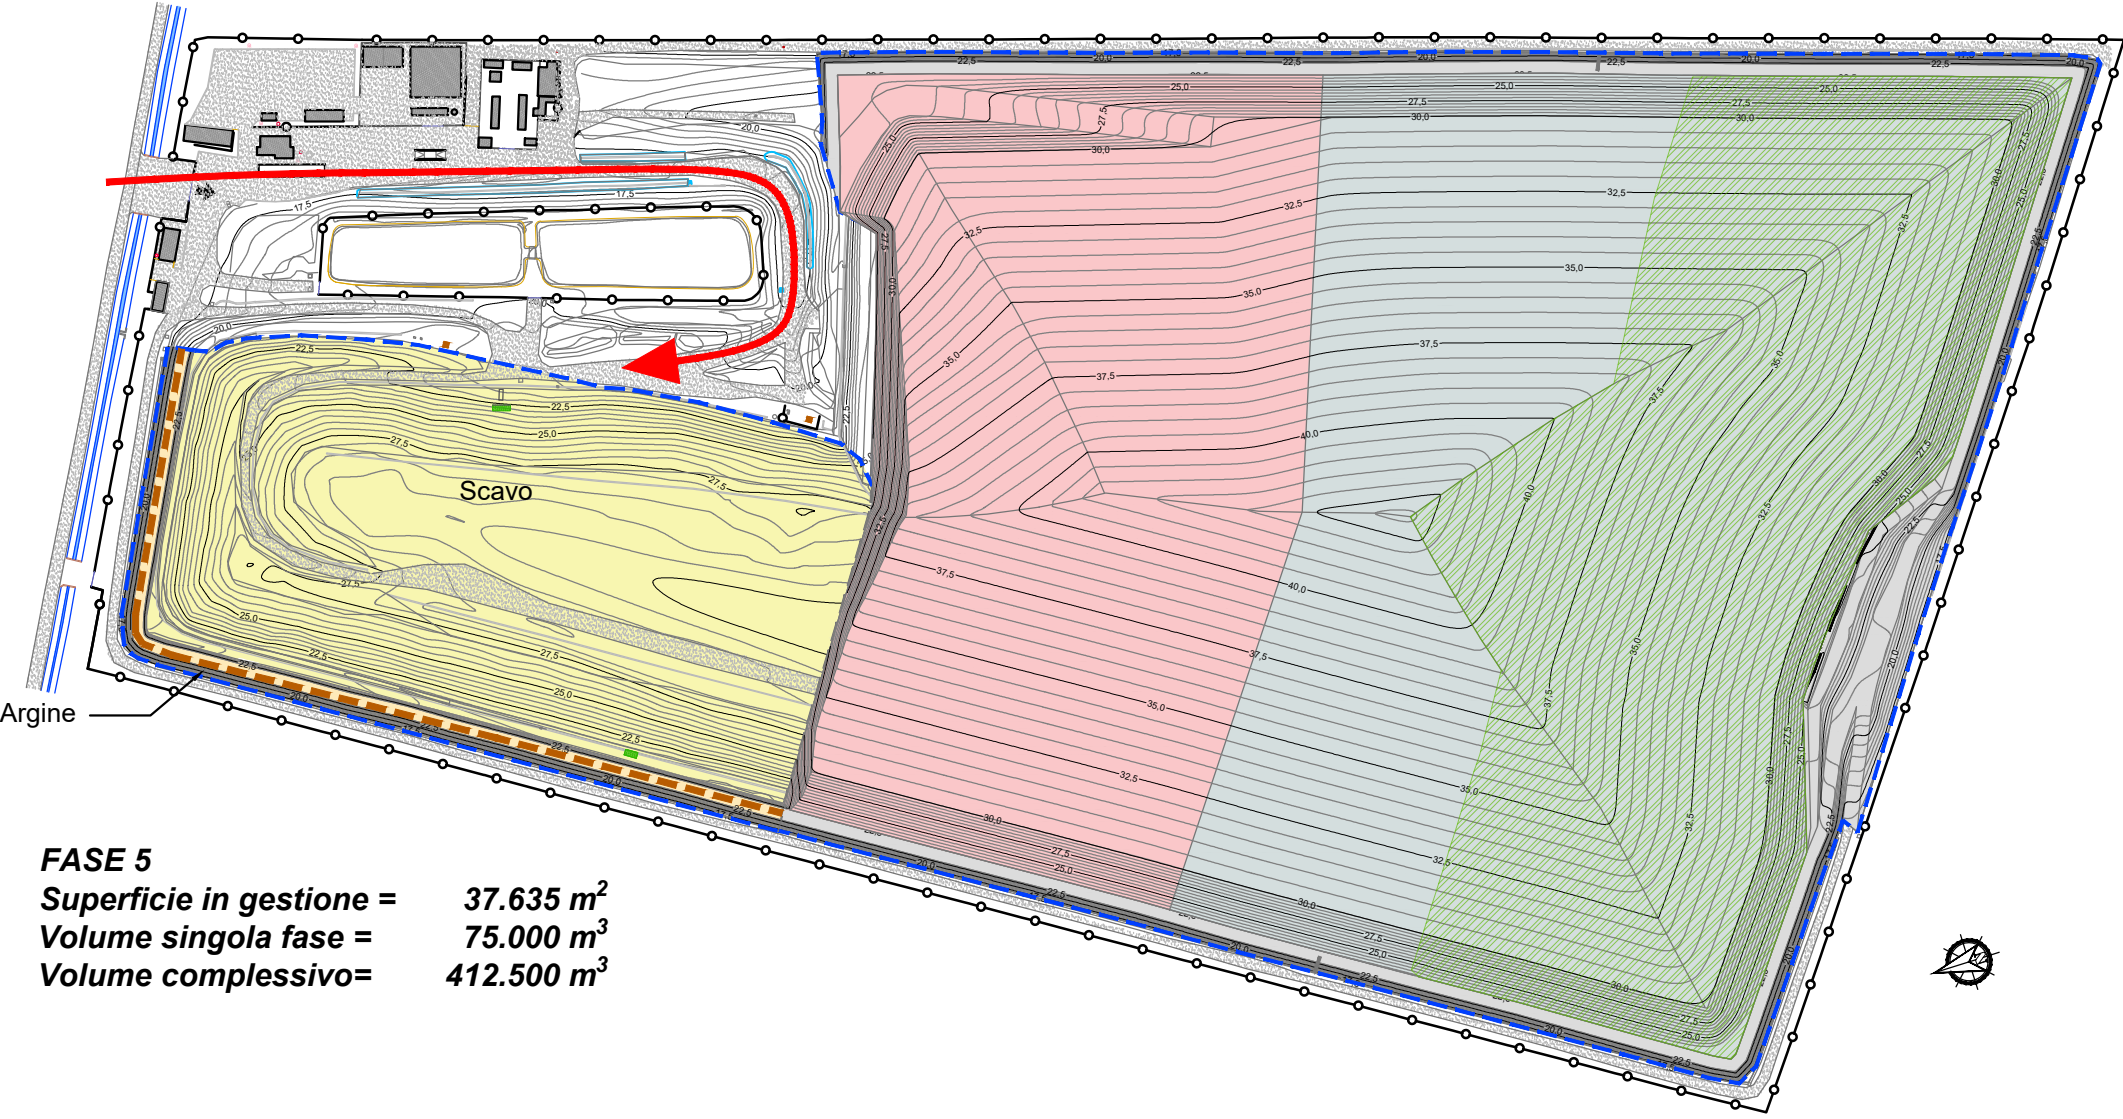


FASE 5
Superficie in gestione = 37.635 m²
Volume singola fase = 75.000 m³
Volume complessivo = 412.500 m³

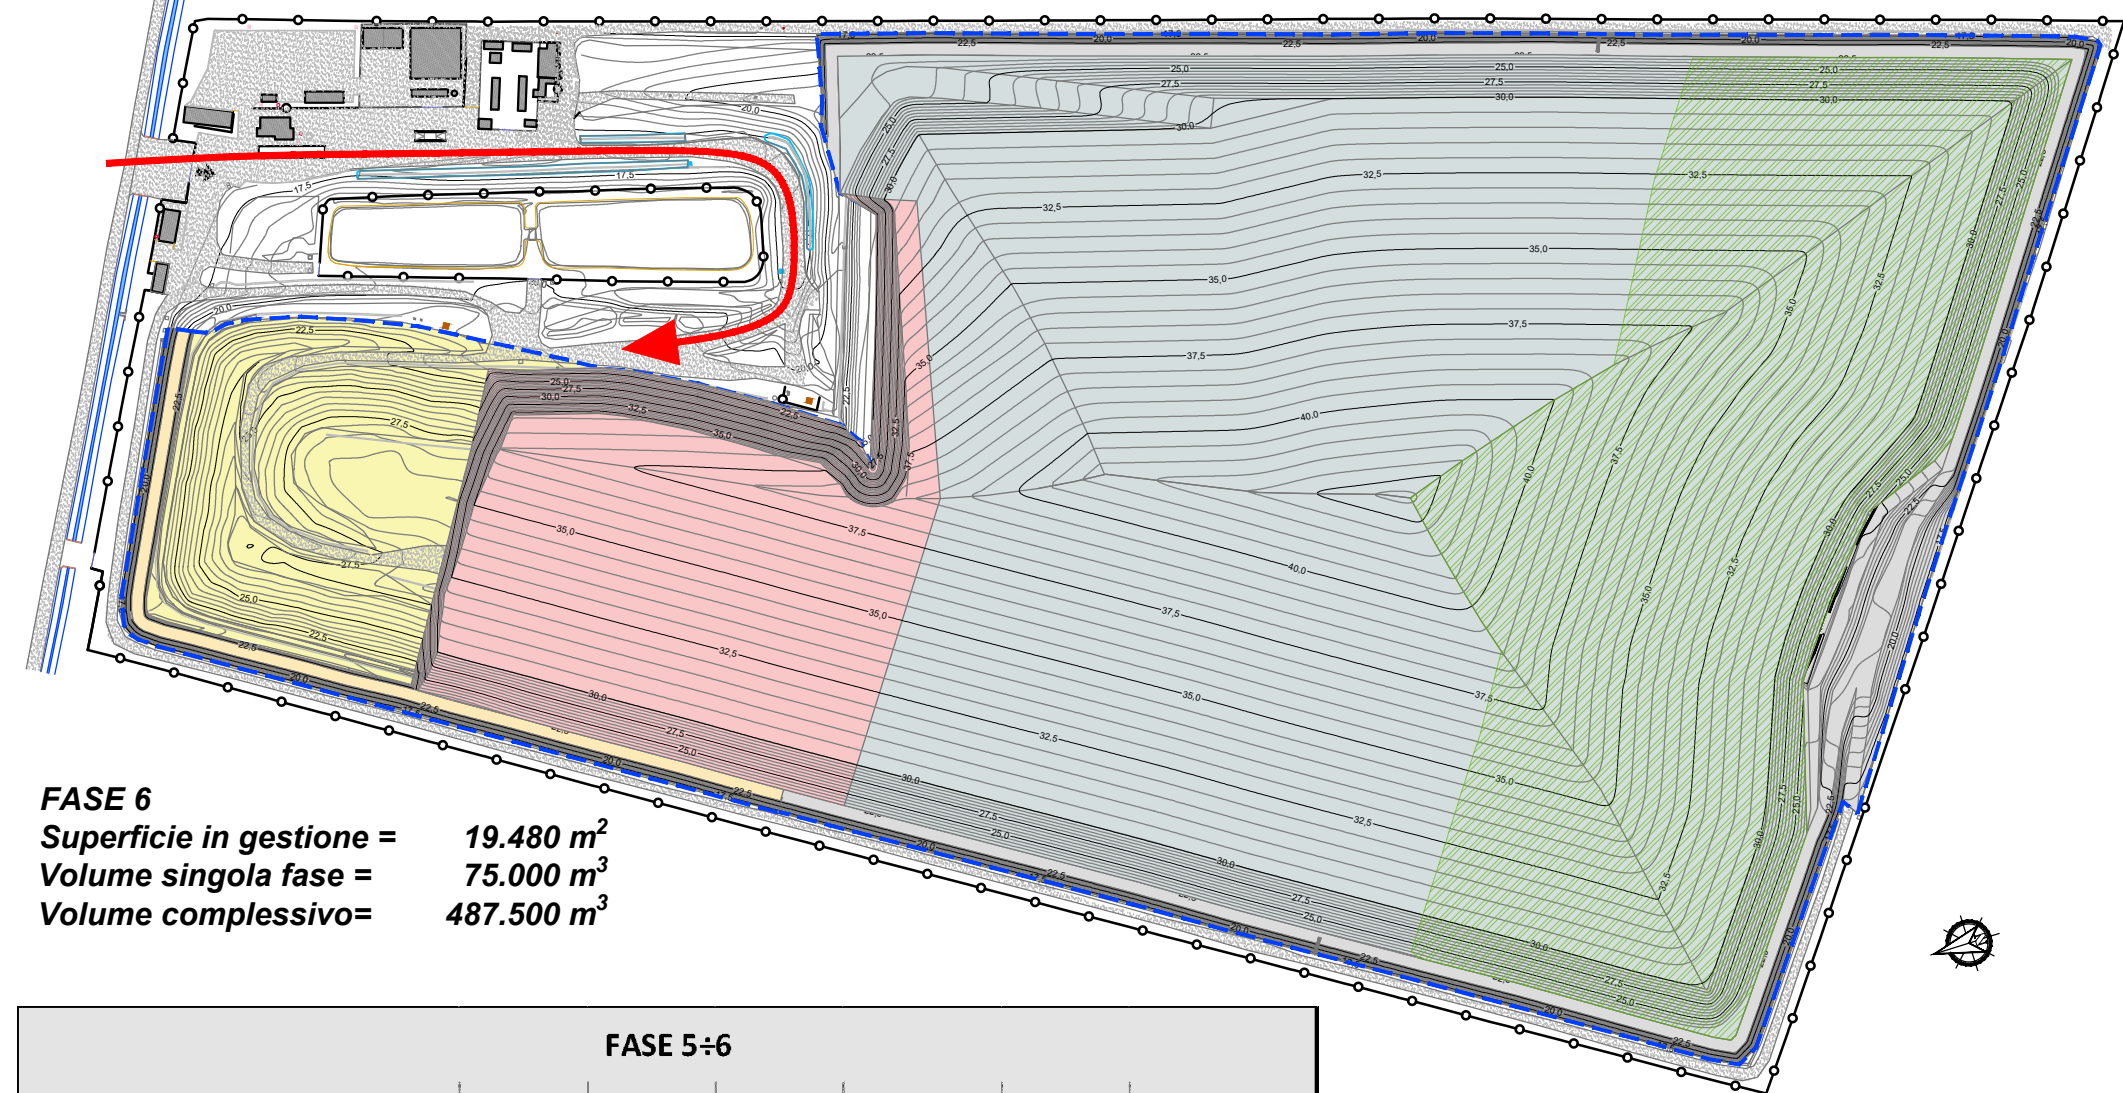


FASE 6
Superficie in gestione = 19.480 m²
Volume singola fase = 75.000 m³
Volume complessivo = 487.500 m³

FASE 5+6					
Descrizione	Area	Altezza	Lung.	Volume	giorno
Esuberi fasi precedenti					15.225,00
Scavo (coperture EST e OVEST)					
area	23.800,00	1,00	23.800,00	23.800,00	
Costruzione Argine perimetrale					
area	25,00	320,00	8.000,00	-8.000,00	
Terreno veget. per cop. finale	38.000,00	1,00	38.000,00	-38.000,00	
Terre in esubero da stoccare				-6.975,00	


Non sono più necessari stoccaggi di terreno in quanto tutto il materiale in esubero scavo dalla copertura delle fasi precedenti verrà riutilizzato per lo strato finale della nuova copertura

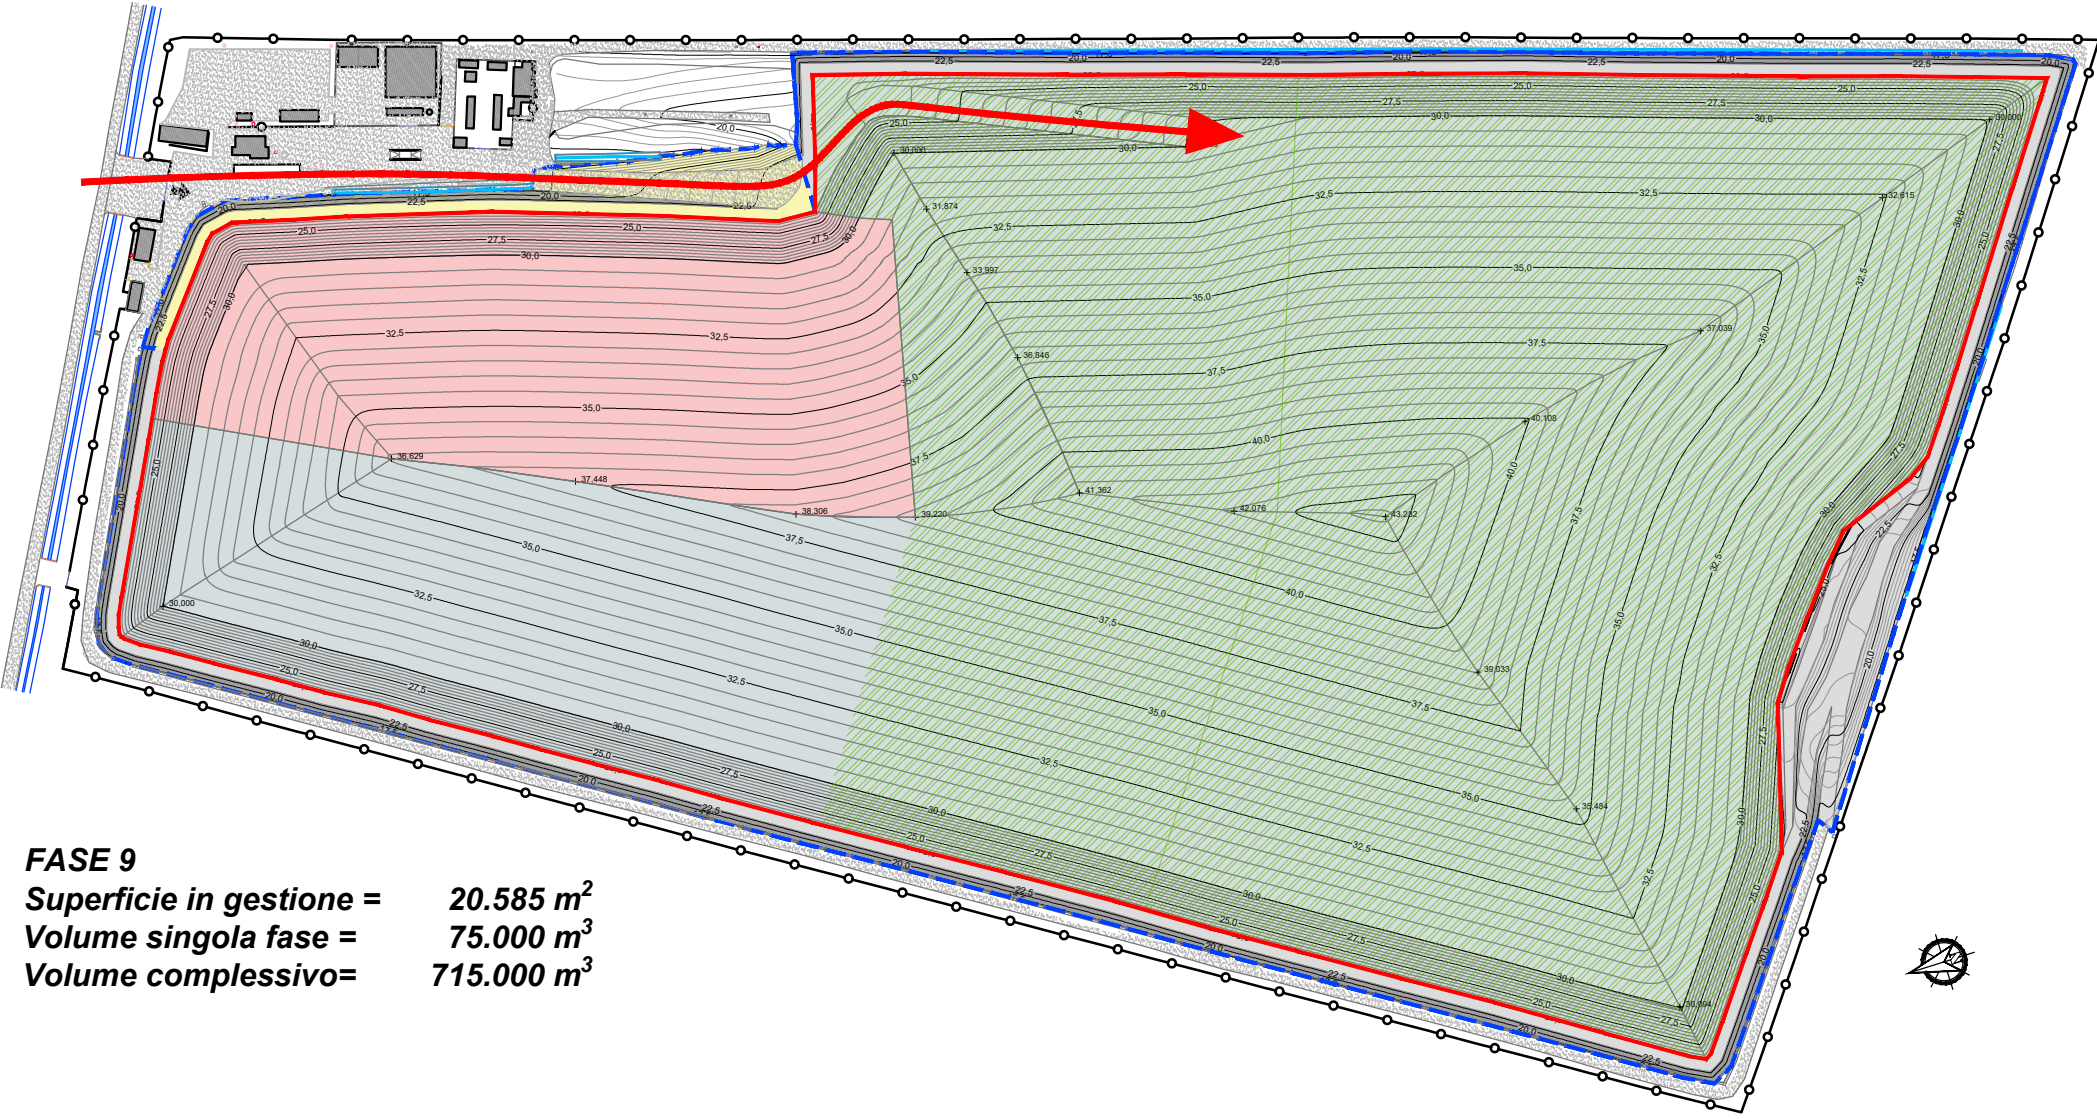


FASE 9
Superficie in gestione = 20.585 m²
Volume singola fase = 75.000 m³
Volume complessivo = 715.000 m³

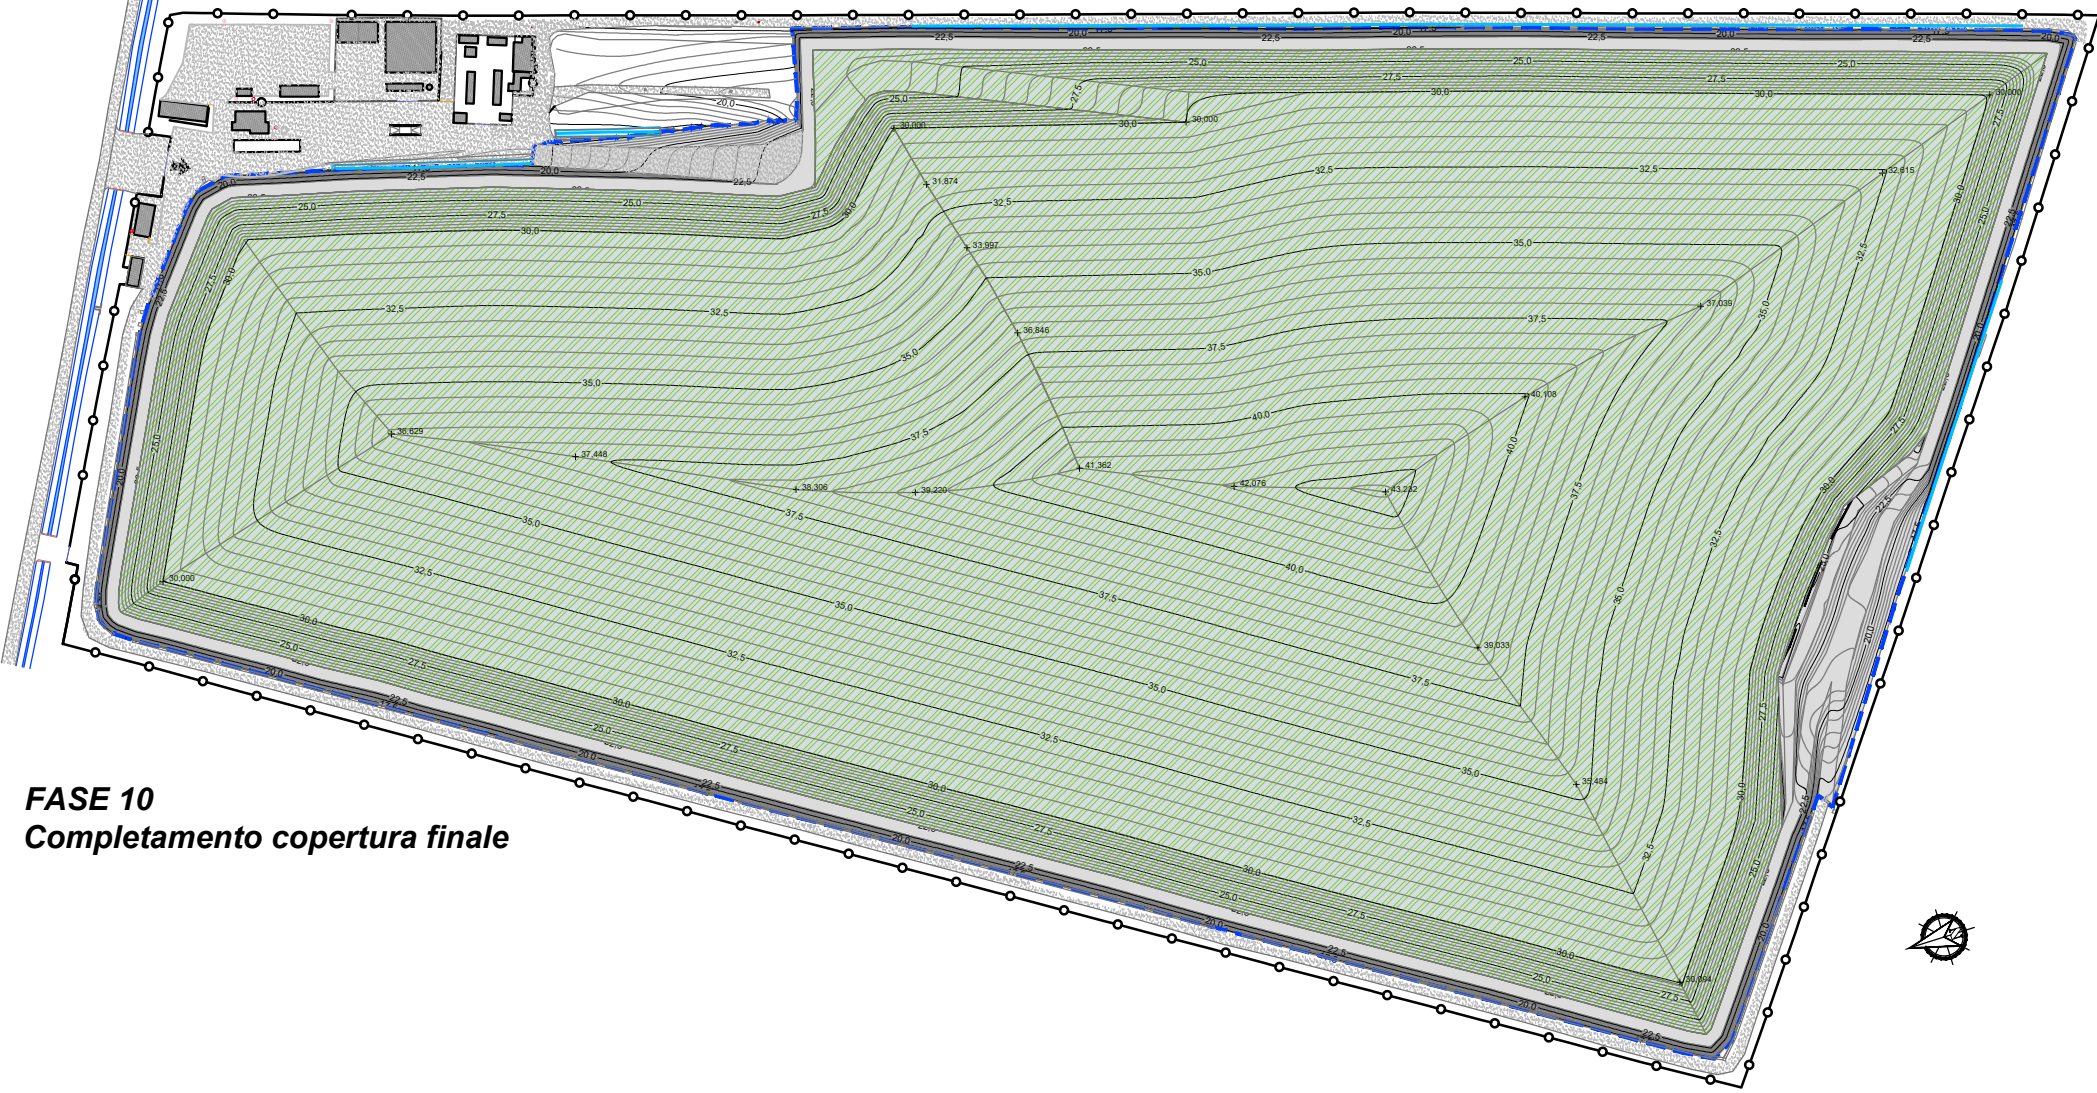

FASE 10
Completamento copertura finale

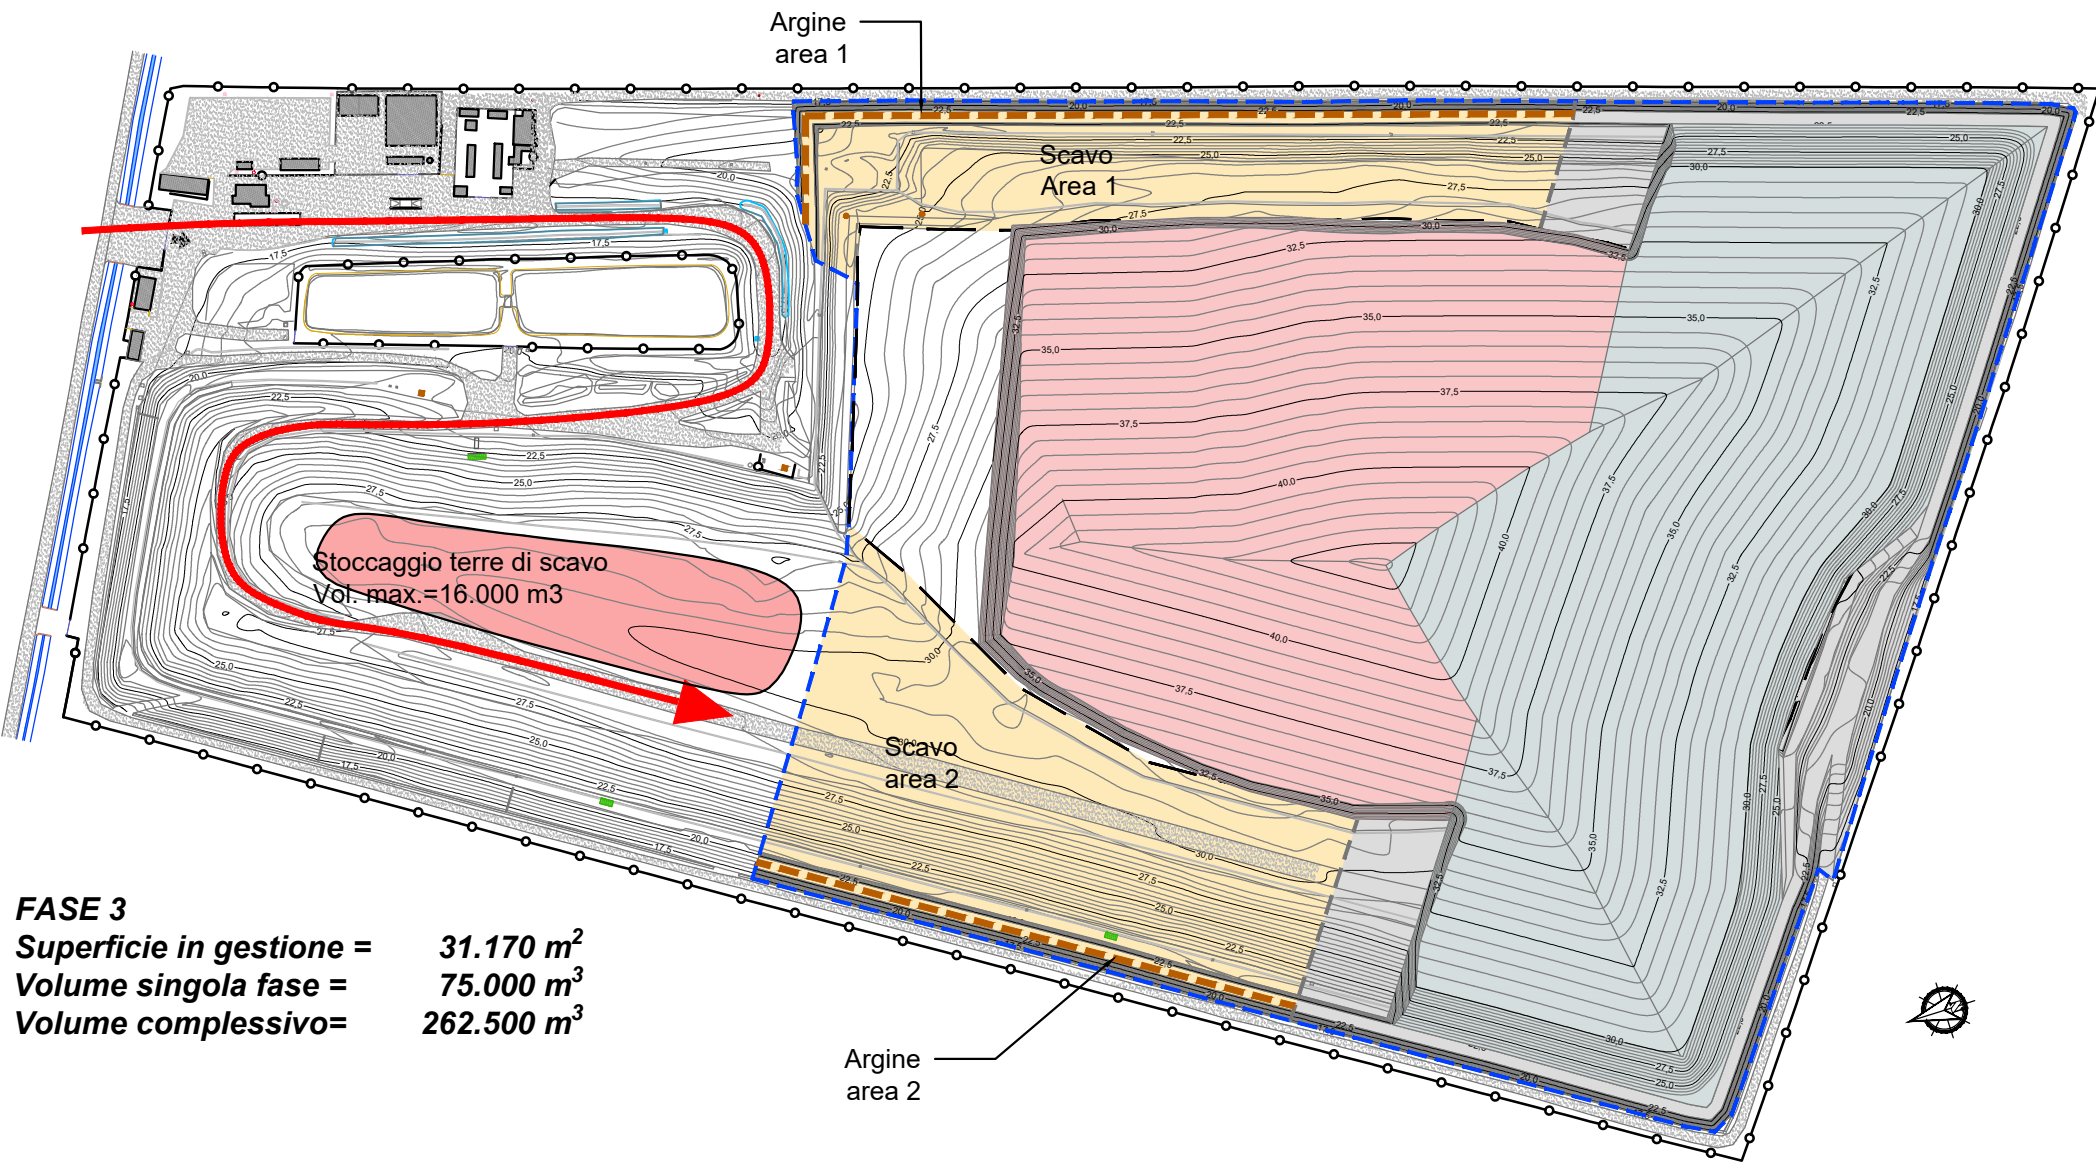


FASE 3
Superficie in gestione = 31.170 m²
Volume singola fase = 75.000 m³
Volume complessivo = 262.500 m³

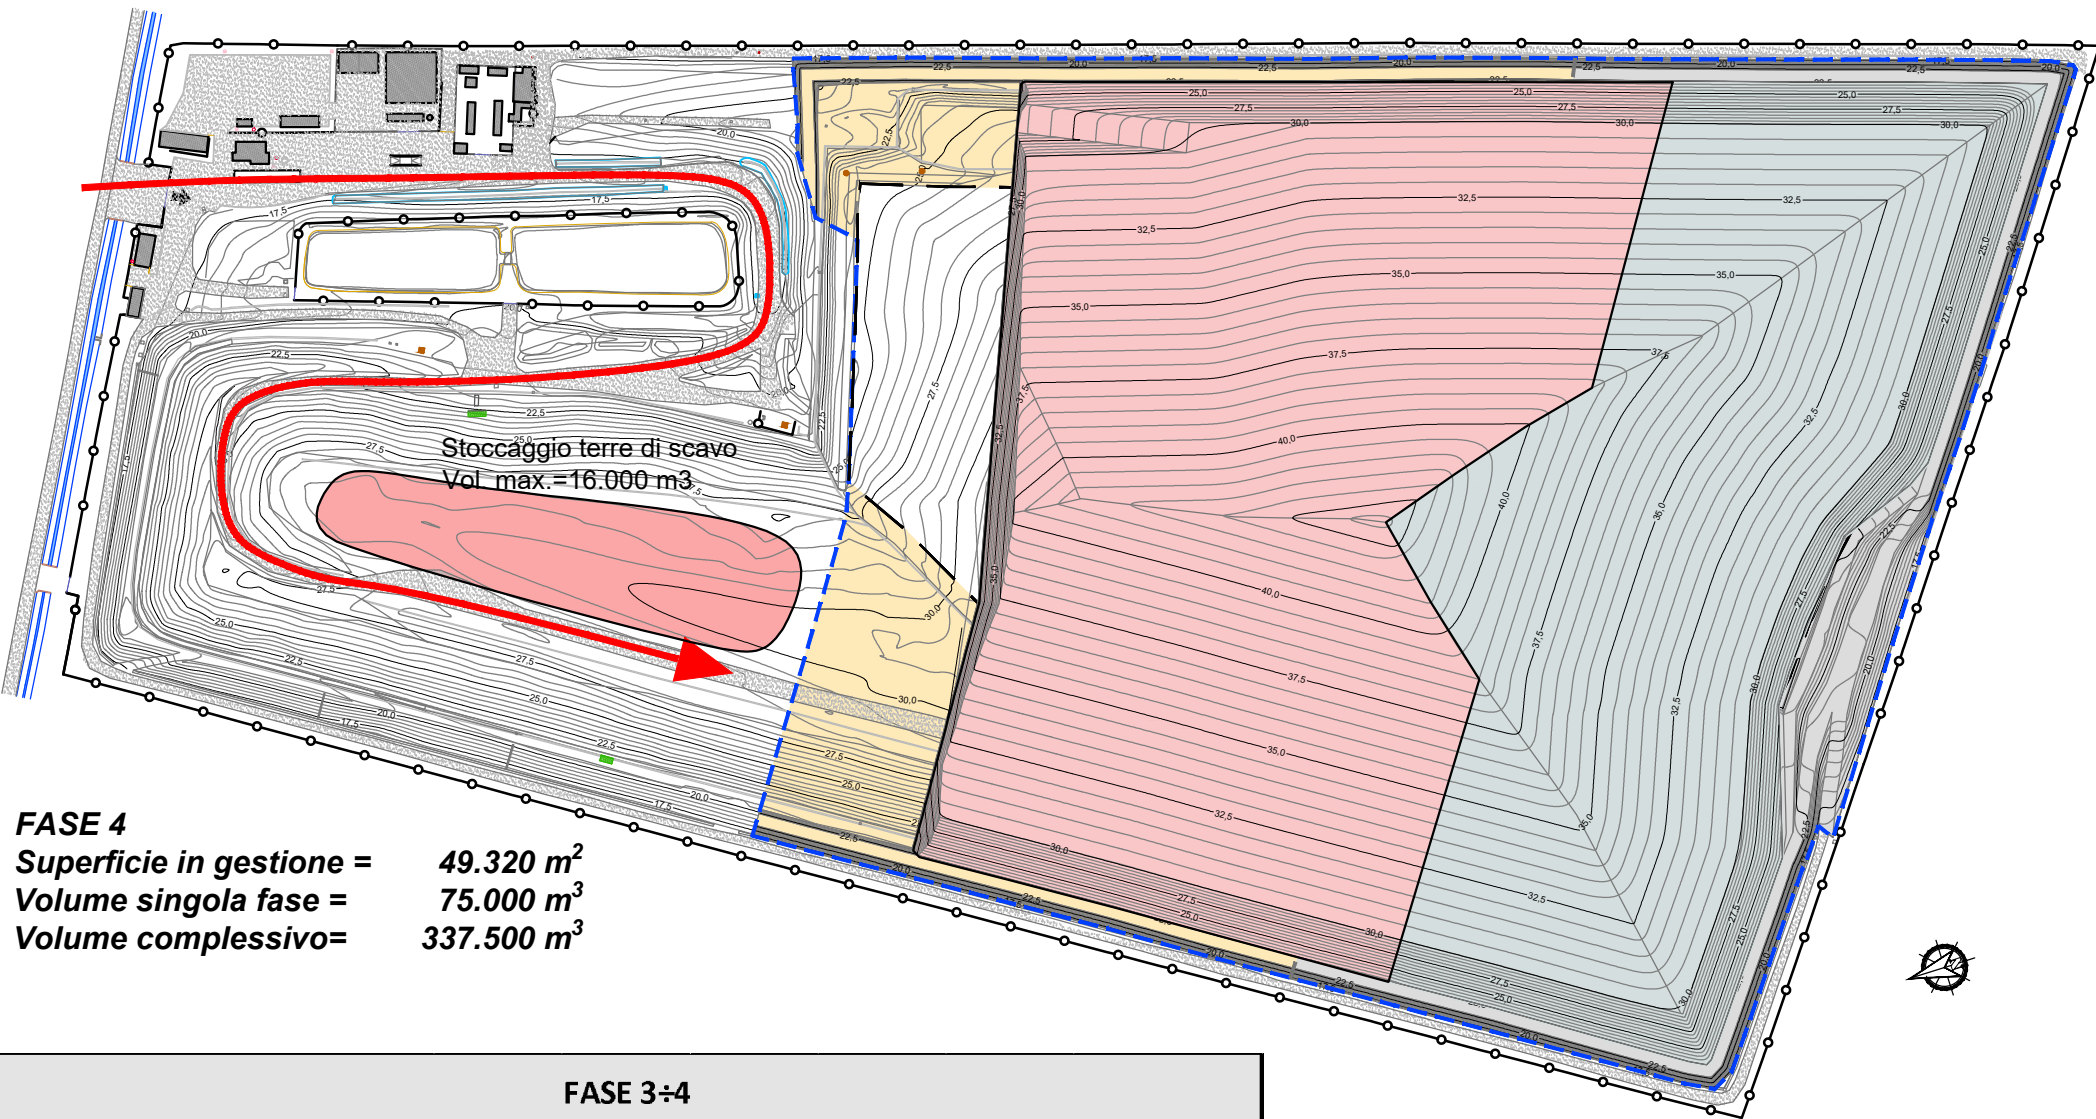


FASE 4
Superficie in gestione = 49.320 m²
Volume singola fase = 75.000 m³
Volume complessivo = 337.500 m³

FASE 3+4					
Descrizione	Area	Altezza	Lung.	Volume	giorno
Esuberi fasi precedenti					7.350,00
Scavo (coperture EST e OVEST)					
area 1	6.800,00	1,00	6.800,00	6.800,00	
area 2	12.800,00	1,00	12.800,00	12.800,00	
Costruzione Argine perimetrale					
area 1	25,00	280,00	7.225,00	-7.225,00	
area 2	25,00	180,00	4.500,00	-4.500,00	
Terre in esubero da stoccare				15.225,00	

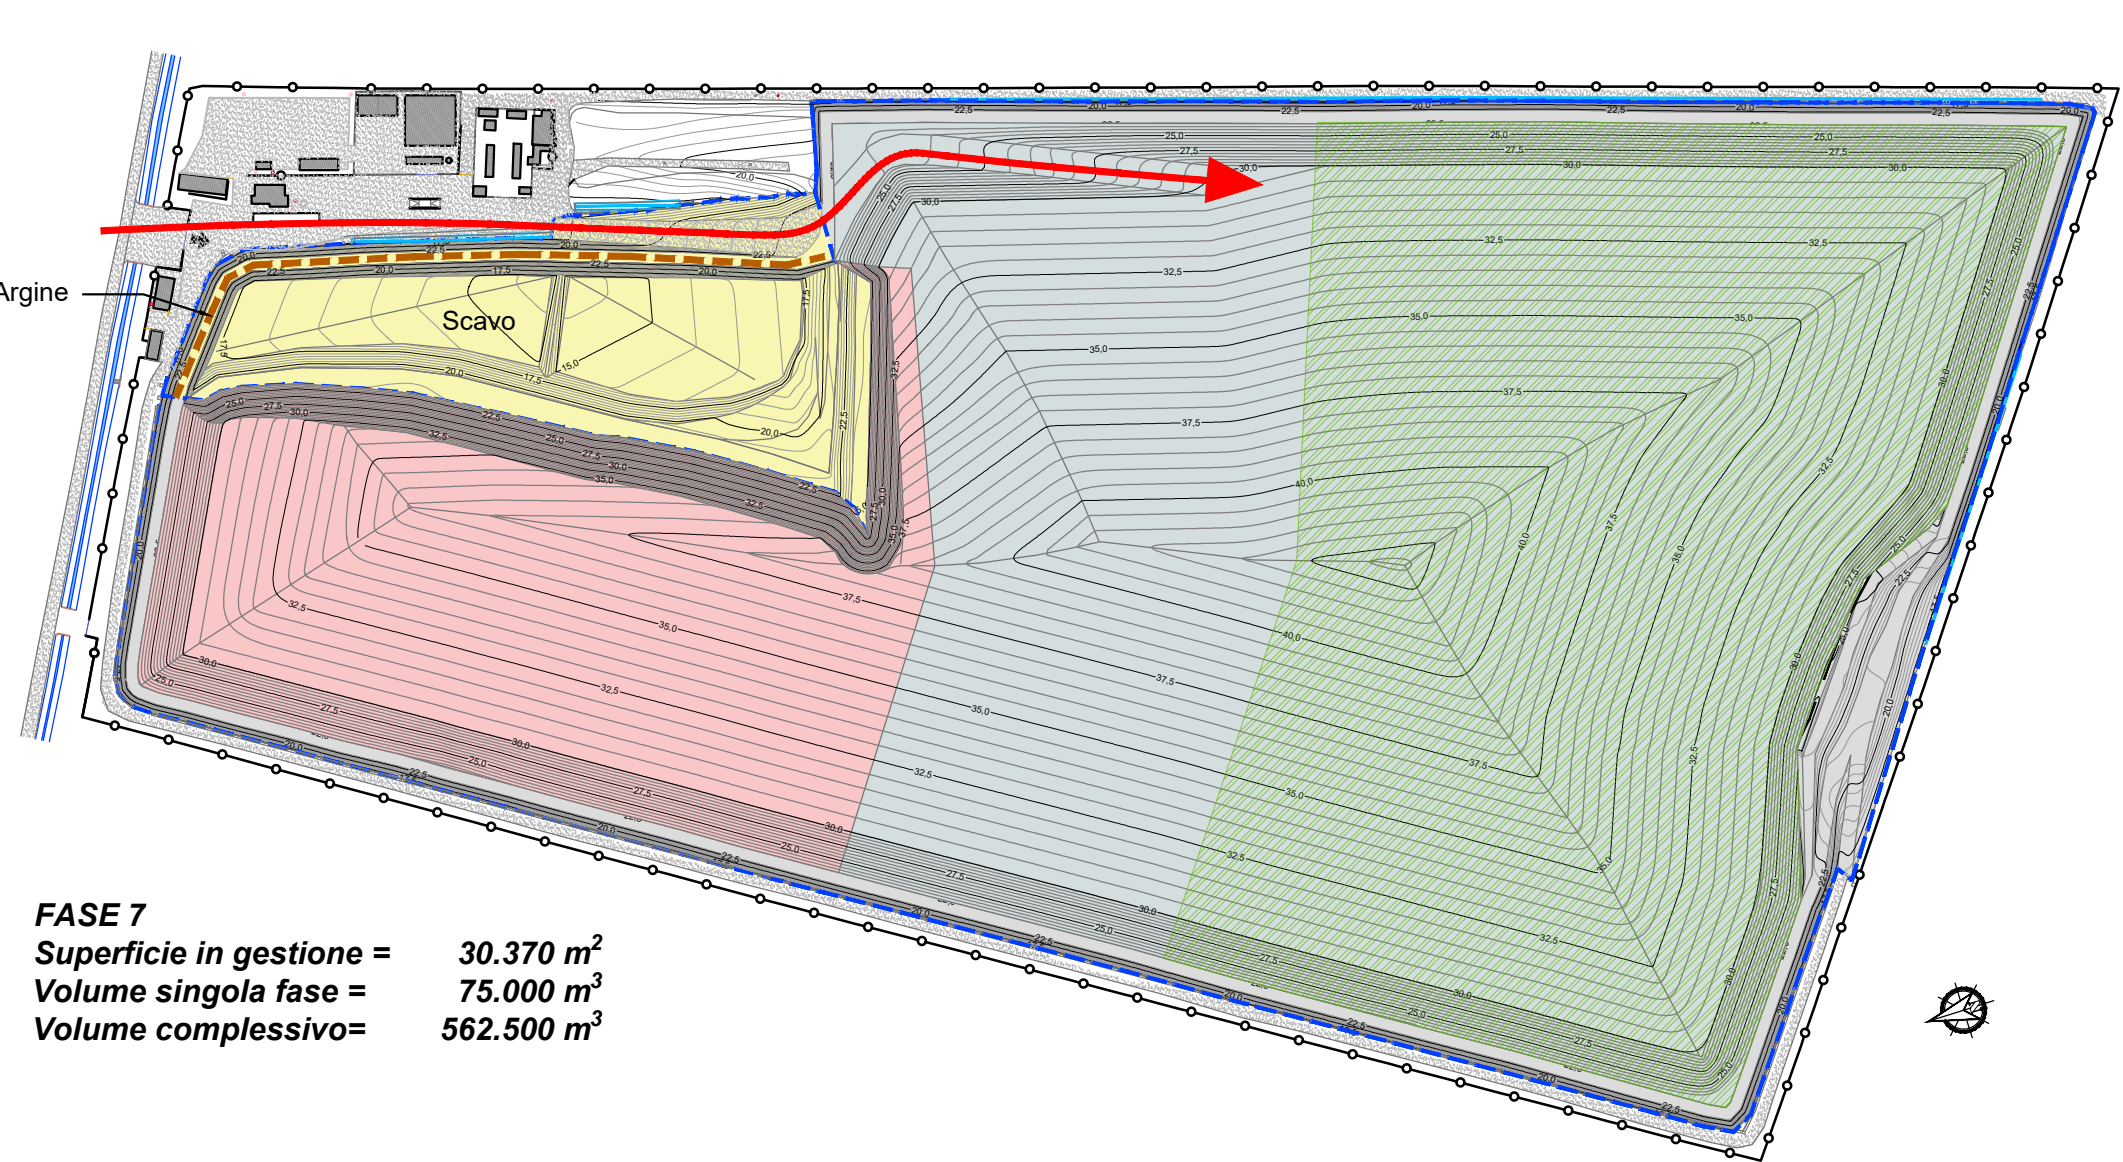

FASE 7
Superficie in gestione = 30.370 m²
Volume singola fase = 75.000 m³
Volume complessivo = 562.500 m³

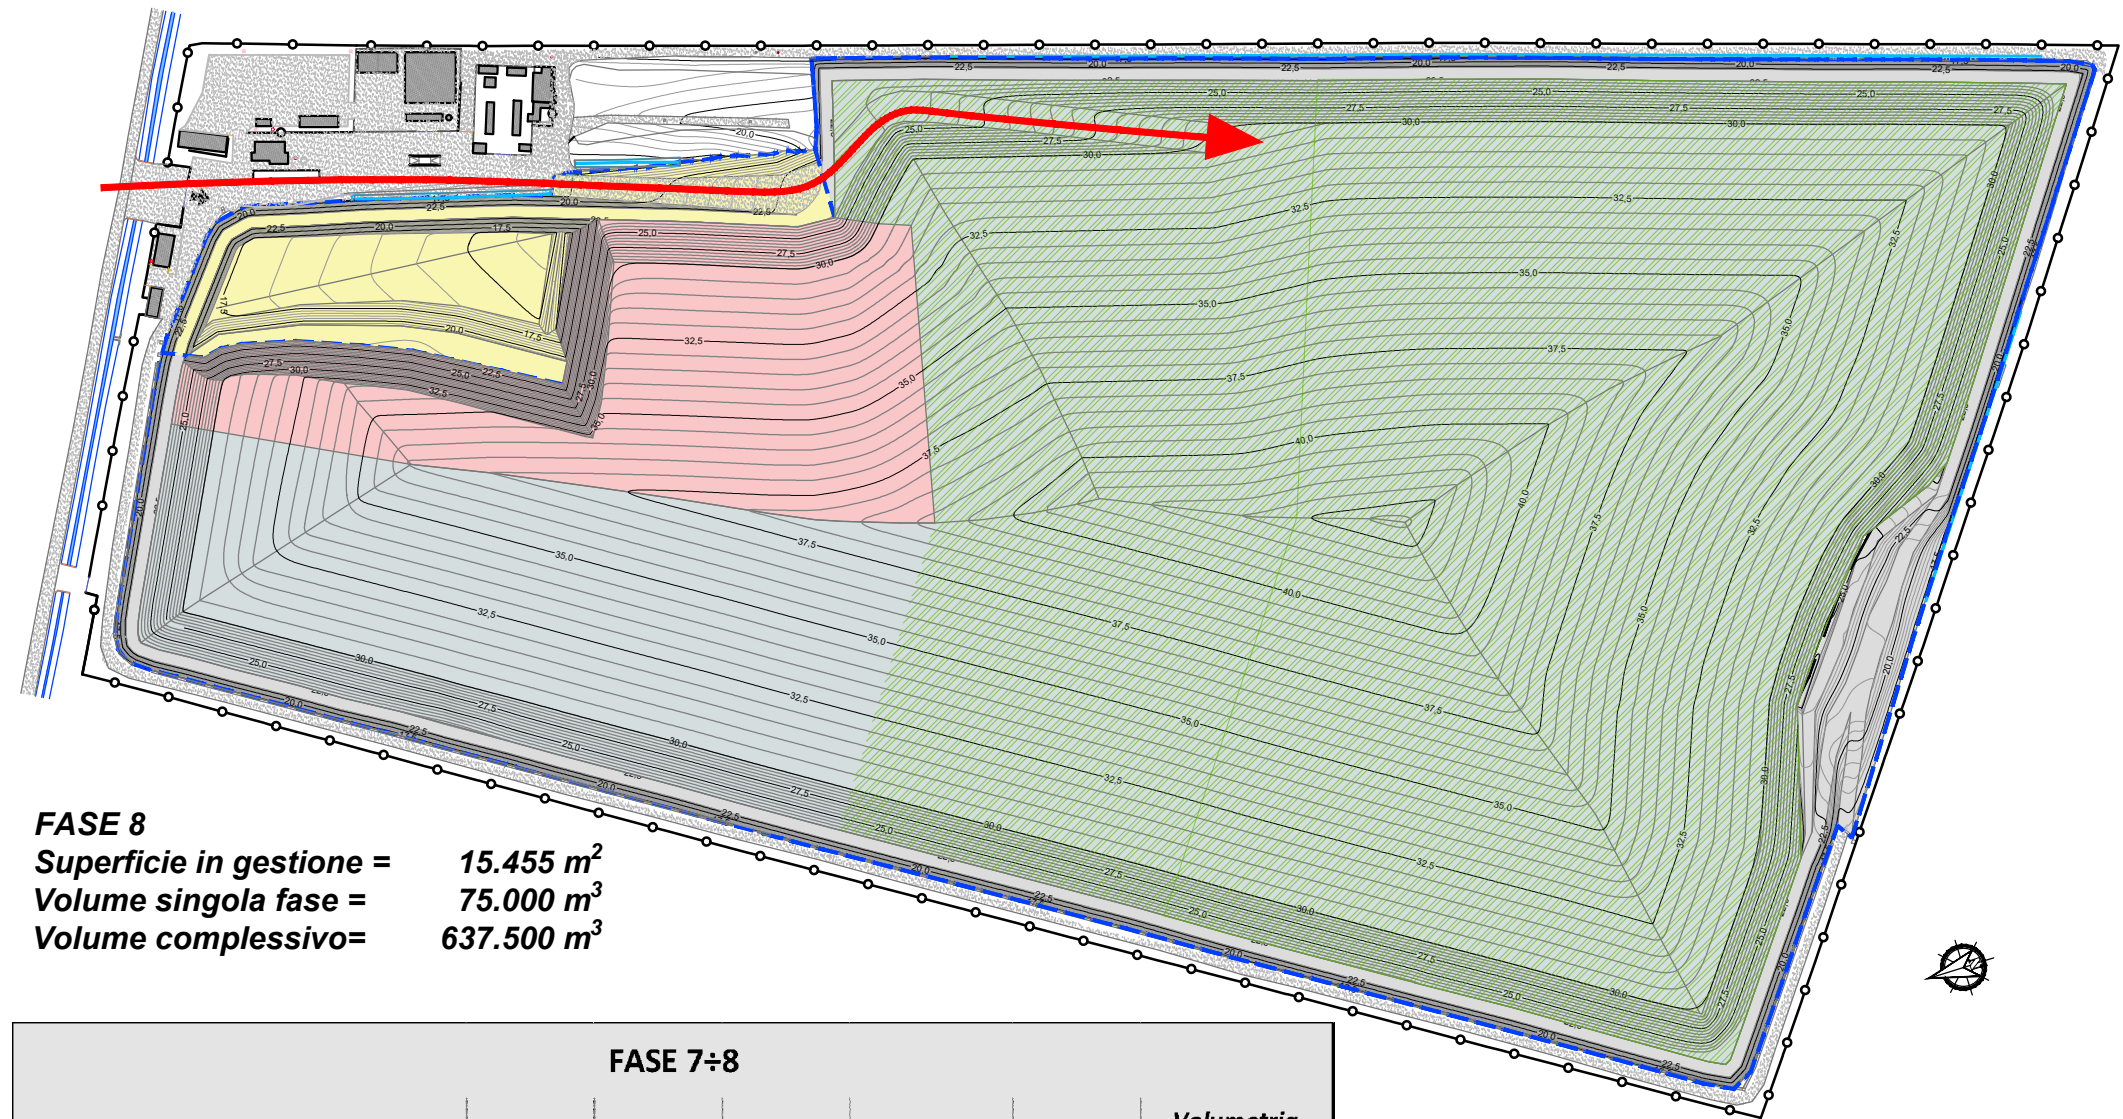

FASE 8
Superficie in gestione = 15.455 m²
Volume singola fase = 75.000 m³
Volume complessivo = 637.500 m³

FASE 7+8					
Descrizione	Area	Altezza	Lung.	Volume	giorno
Esuberi fasi precedenti					0,00
Scavo (nuovo fondo invasivo)				24.000,00	24.000,00
Argine perimetrale e viabilità					
argine	25,00	250,00	6.250,00	-6.250,00	
viabilità				-5.000,00	-5.000,00
Terreno veget. per cop. finale	63.500,00	1,00	63.500,00	-63.500,00	
Terre in esubero da stoccare				-50.750,00	

Non sono più necessari stoccaggi terreno in quanto tutto il materiale in esubero scavo dalla copertura delle fasi precedenti verrà riutilizzato per lo strato finale della nuova copertura

LEGENDA

- area di discarica in coltivazione
- area di discarica in copertura provvisoria
- area di discarica in copertura definitiva
- area di discarica in approntamento

Regione EMILIA ROMAGNA Provincia di MODENA

Comune di Medolla

DISCARICA PER RIFIUTI NON PERICOLOSI
DI VIA CAMPANA NEL COMUNE DI MEDOLLA (MO)

Continuità di esercizio della discarica esistente
sita nel Comune di Medolla

ISTANZA DI RILASCIO DEL P.A.U.R.
(Provvedimento Autorizzatorio Unico Regionale)

COMITENTE:

AIMAG
Via Maestri del Lavoro - 41037 Mirandola (MO)
Tel. 0523 381111 - Fax 0523 1872020
C.F. e P.I. 00684670361 - E-mail: info@aimag.it

DIRETTORE RIFIUTI AMBIENTE
P.I. Floriano Scacchetti

Data: **Aprile 2026**

Scala: **1:2.500**

RE:

ELABORAZIONE:

AIMAG
Via A. Einstein, 11 - 42122 Reggio Emilia
Tel. 0522 337096 - Fax: 0522 337092
E-mail: info@studioten.it

Dott. Ing. Stefano Teneggi

PLANIMETRIA CON INDICAZIONE
DELLE FASI EVOLUTIVE
DELL'IMPIANTO E DEI MOVIMENTI
TERRA FUNZIONALI AL
CONFERIMENTO DEI RIFIUTI

SCOTTURARE IL

SOSTITUITO DA

Titolo tavola

Titolo n°

3.4