



LEGENDA:

Cavidotto MT interrato lato utente



LEGENDA

Sistemi e zone strutturanti la forma del territorio

SISTEMI

- Crinale (Art. 9)
- Collina (Art. 9)
- Costa (Art. 12)

COSTA

- Zone di salvaguardia della morfologia costiera (Art. 14)
- Zone di riqualificazione della costa e dell'arenile (Art. 13)
- Zone di tutela della costa e dell'arenile (Art. 15)

LAGHI, CORSI D'ACQUA E ACQUE SOTTERRANEE

- Zone di tutela dei caratteri ambientali di laghi, bacini e corsi d'acqua (Art. 17)
- Invasi ed alvei di laghi, bacini e corsi d'acqua (Art. 18)
- Zone di tutela dei corpi idrici superficiali e sotterranei (Art. 20)

Zone ed elementi di interesse paesaggistico ambientale

AMBITI DI TUTELA

- Zone di particolare interesse paesaggistico-ambientale (Art. 19)
- Zone di tutela naturalistica (Art. 25)
- Bonifiche (Art. 23)
- Dossi (Art. 20)

Zone ed elementi di particolare interesse storico

ZONE ED ELEMENTI DI PARTICOLARE INTERESSE STORICO-ARCHEOLOGICO

- Complessi archeologici (Art. 21a)
- Aree di accertata e rilevante consistenza archeologica (Art. 21b)
- Aree di concentrazione di materiali archeologici (Art. 21b)
- Zone di tutela della struttura centuriata (Art. 21c)
- Zone di tutela di elementi della centuriazione (Art. 21d)

INSEDIAMENTI STORICI

- Insezieramenti urbani storici e strutture insediative storiche non urbane (Art. 22)

ZONE ED ELEMENTI DI INTERESSE STORICO E TESTIMONIALE

- Zone di interesse storico testimoniale (Art. 23)
- Città delle colonie (Art. 16)

Progetti di valorizzazione

AREE DI VALORIZZAZIONE

- Parchi regionali (Legge regionale n. 11/1988 e n. 27/1988 (Art. 30))
- Programma dei parchi regionali (Art. 30)
- Progetti di tutela, recupero e valorizzazione (Art. 32)
- Aree studio (Art. 32)

Progetto di realizzazione di un impianto agrivoltaico integrato con un sistema di accumulo e opere connesse nei Comuni di Sala Bolognese (BO), Calderara di Reno (BO) e San Giovanni in Persiceto (BO) denominato "Pratello"

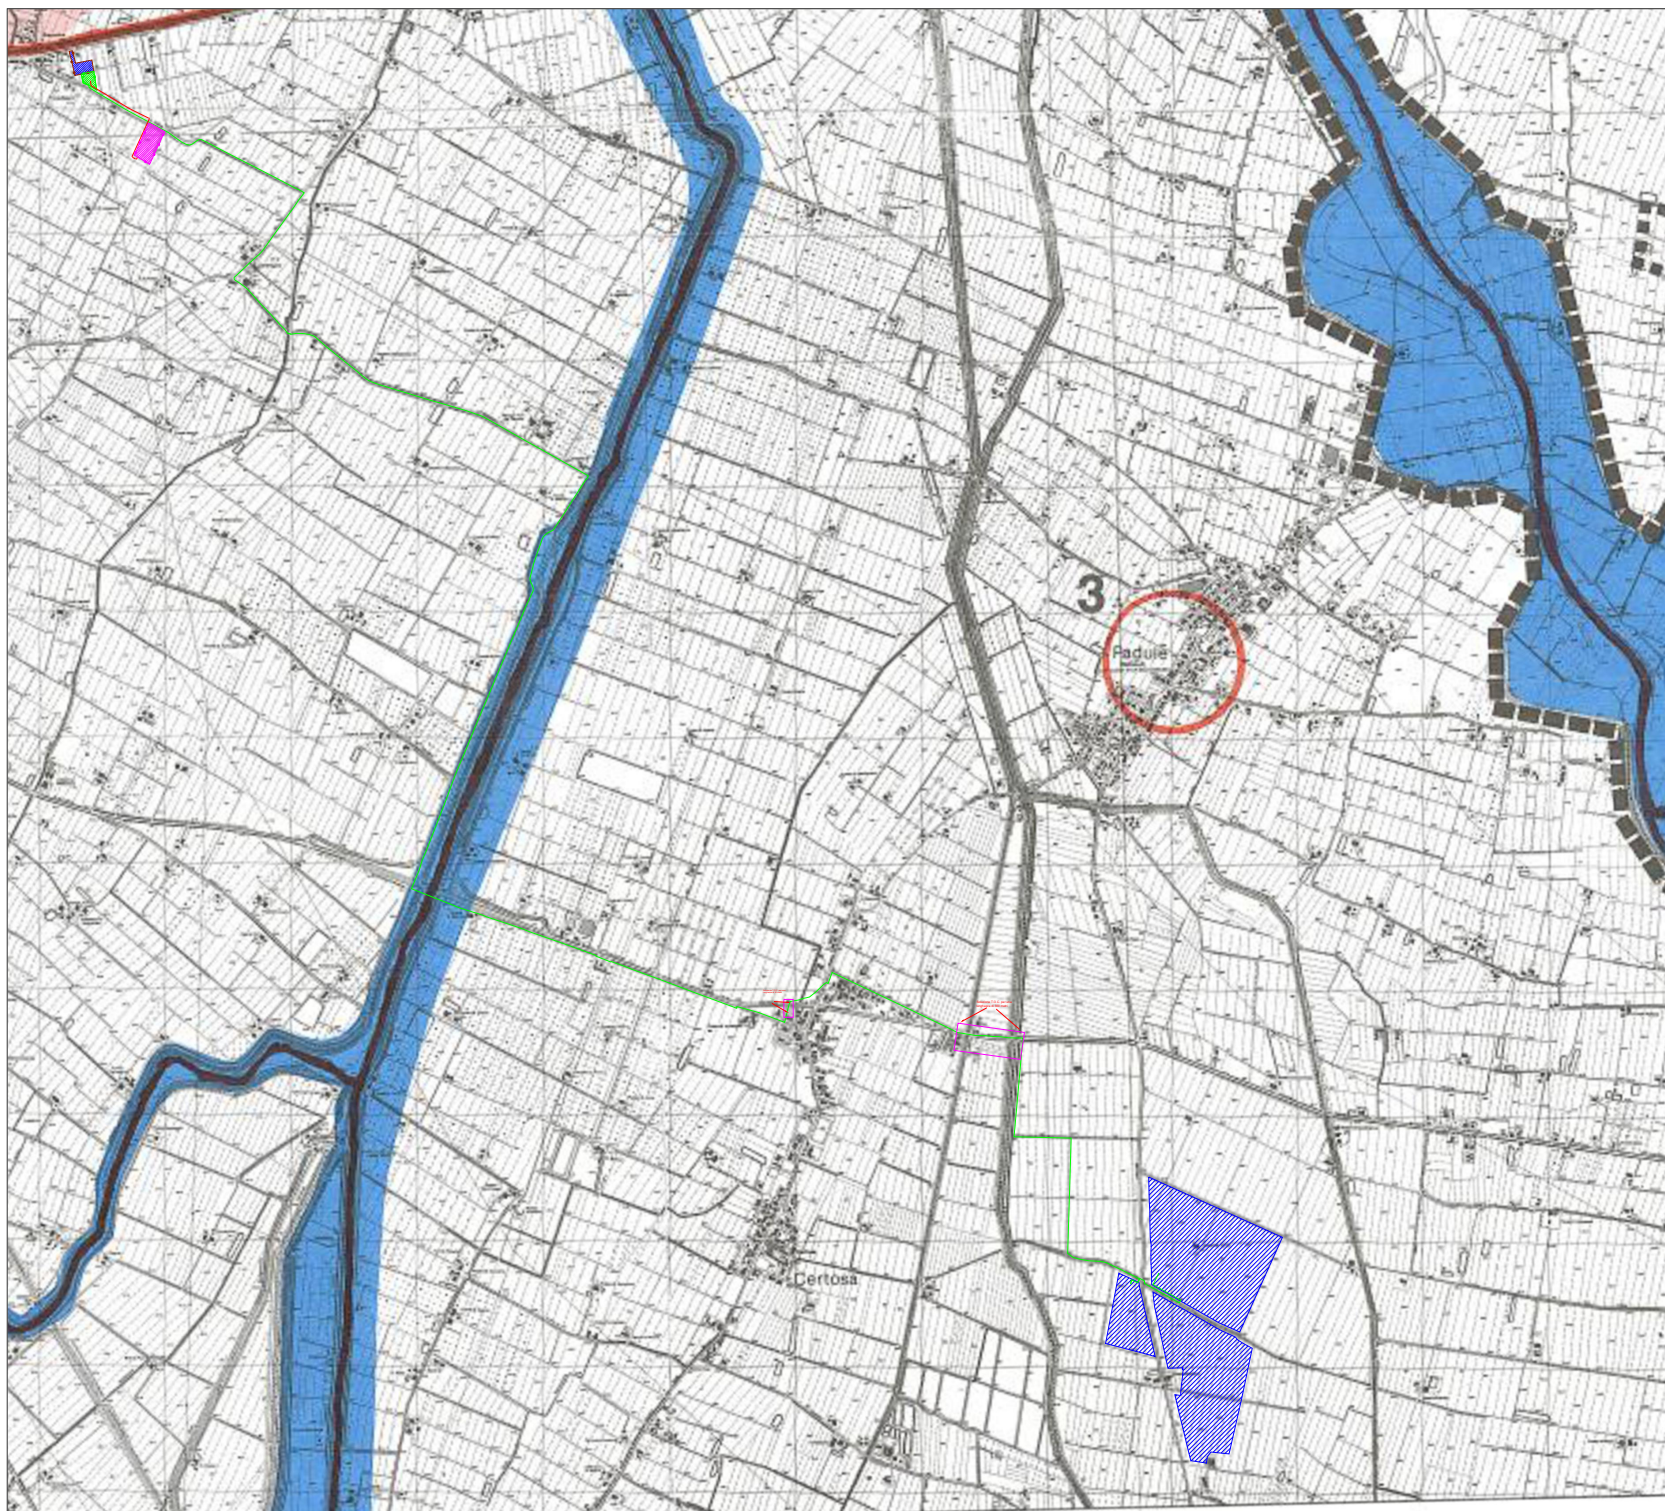


Elaborato: Inquadramento PTPR sulla strada ANAS  
Numero foglio 1/2






IDENTIFICAZIONE ELABORATO				
Livello progettazione	Codice elaborato	Data	Scala	REDAZIONE
Definitivo	PRAPDOT44-00	13/05/2026	1:5.000	00

Società: Sunstore S.r.l.





#### LEGENDA:

-  Impianto agrivoltaco avanzato e sistema di accumulo
-  Cabina Primaria "S. Giovanni Persiceto"
-  Sottostazione elettrica utente di trasformazione MT/AT
-  Cavidotto di Alta Tensione 150 kV
-  Cavidotto MT interrato lato utente





 
#### LEGENDA

##### Sistemi e zone strutturanti la forma del territorio

 

 
###### SISTEMI

-  Cirinale (Art. 9)
-  Collina (Art. 9)
-  Costa (Art. 12)

###### COSTA



 
 
-  Zone di salvaguardia della morfologia costiera (Art. 14)
-  Zone di riqualificazione della costa e dell'entroterra (Art. 13)
-  Zone di tutela della costa e dell'entroterra (Art. 15)

###### LACI, CORSI D'ACQUA E ACQUE SOTTERRANEE

-  Zone di tutela dei caratteri ambientali di laghi, bacini e corsi d'acqua (Art. 17)
-  Invasi ed alvei di laghi, bacini e corsi d'acqua (Art. 18)
-  Zone di tutela dei corpi idrici superficiali e sotterranei (Art. 20)





 
##### Zone ed elementi di interesse paesaggistico ambientale

###### AMBITI DI TUTELA


-  Zone di particolare interesse paesaggistico-ambientale (Art. 19)
-  Zone di tutela naturalistica (Art. 25)
-  Bonifiche (Art. 23)
-  Dossi (Art. 20)

##### Zone ed elementi di particolare interesse storico

 

###### ZONE ED ELEMENTI DI PARTICOLARE INTERESSE STORICO-ARCHEOLOGICO

-  Complessi archeologici (Art. 21a)
-  Aree di accertata e rilevante consistenza archeologica (Art. 21b)
-  Aree di concentrazione di materiali archeologici (Art. 21b)
-  Zone di tutela della struttura centuriata (Art. 21c)
-  Zone di tutela di elementi della centuriazione (Art. 21d)

###### INSEDIAMENTI STORICI



-  Inseediamenti urbani storici e strutture insediative storiche non urbane (Art. 22)

###### ZONE ED ELEMENTI DI INTERESSE STORICO E TESTIMONIALE

-  Zone di interesse storico testimoniale (Art. 23)
-  Città delle colonie (Art. 16)

##### Progetti di valorizzazione

###### AREE DI VALORIZZAZIONE

-  Parchi regionali  
Legge regionale n. 11/1988 e n. 27/1988 (Art. 30)
-  Programma dei parchi regionali (Art. 30)
-  Progetti di tutela, recupero e valorizzazione (Art. 32)
-  Aree studio (Art. 32)

Progetto di realizzazione di un impianto agrivoltaco integrato con un sistema di accumulo e opere connesse nei Comuni di Sala Bolognese (BO), Calderara di Reno (BO) e San Giovanni in Persiceto (BO) denominato "Pratello"



Elaborato: Inquadramento PTPR sulla strada ANAS		Numero foglio 2/2		
IDENTIFICAZIONE ELABORATO				
Livello progettazione	Codice elaborato	Data	Scala	REV.
Definitivo	PRAPDOT44-00	13/05/2026	1:30.000	00

Società: Sunstore S.r.l.

