


LEGENDA:

 Cavidotto MT lato e-distribuzione



QUADRO DI INSIEME

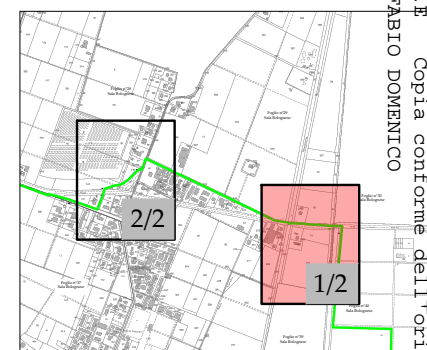


Progetto di realizzazione di un impianto agrivoltico integrato con sistema di accumulo e opere connesse nei Comuni di Sala Bolognese (BO), Calderara di Reno (BO) e San Giovanni in Persiceto (BO) denominato "Pratello"



Elaborato: Inquadramento Catastale - ANAS  
Numero foglio 1/2

IDENTIFICAZIONE ELABORATO				
Livello progettazione	Codice elaborato	Data	Scala	Rev.
Definitivo	PRAPD0747-00	13/05/2026	1:2000	00

Società: Sunstore S.r.l.  
 Partnered by: 

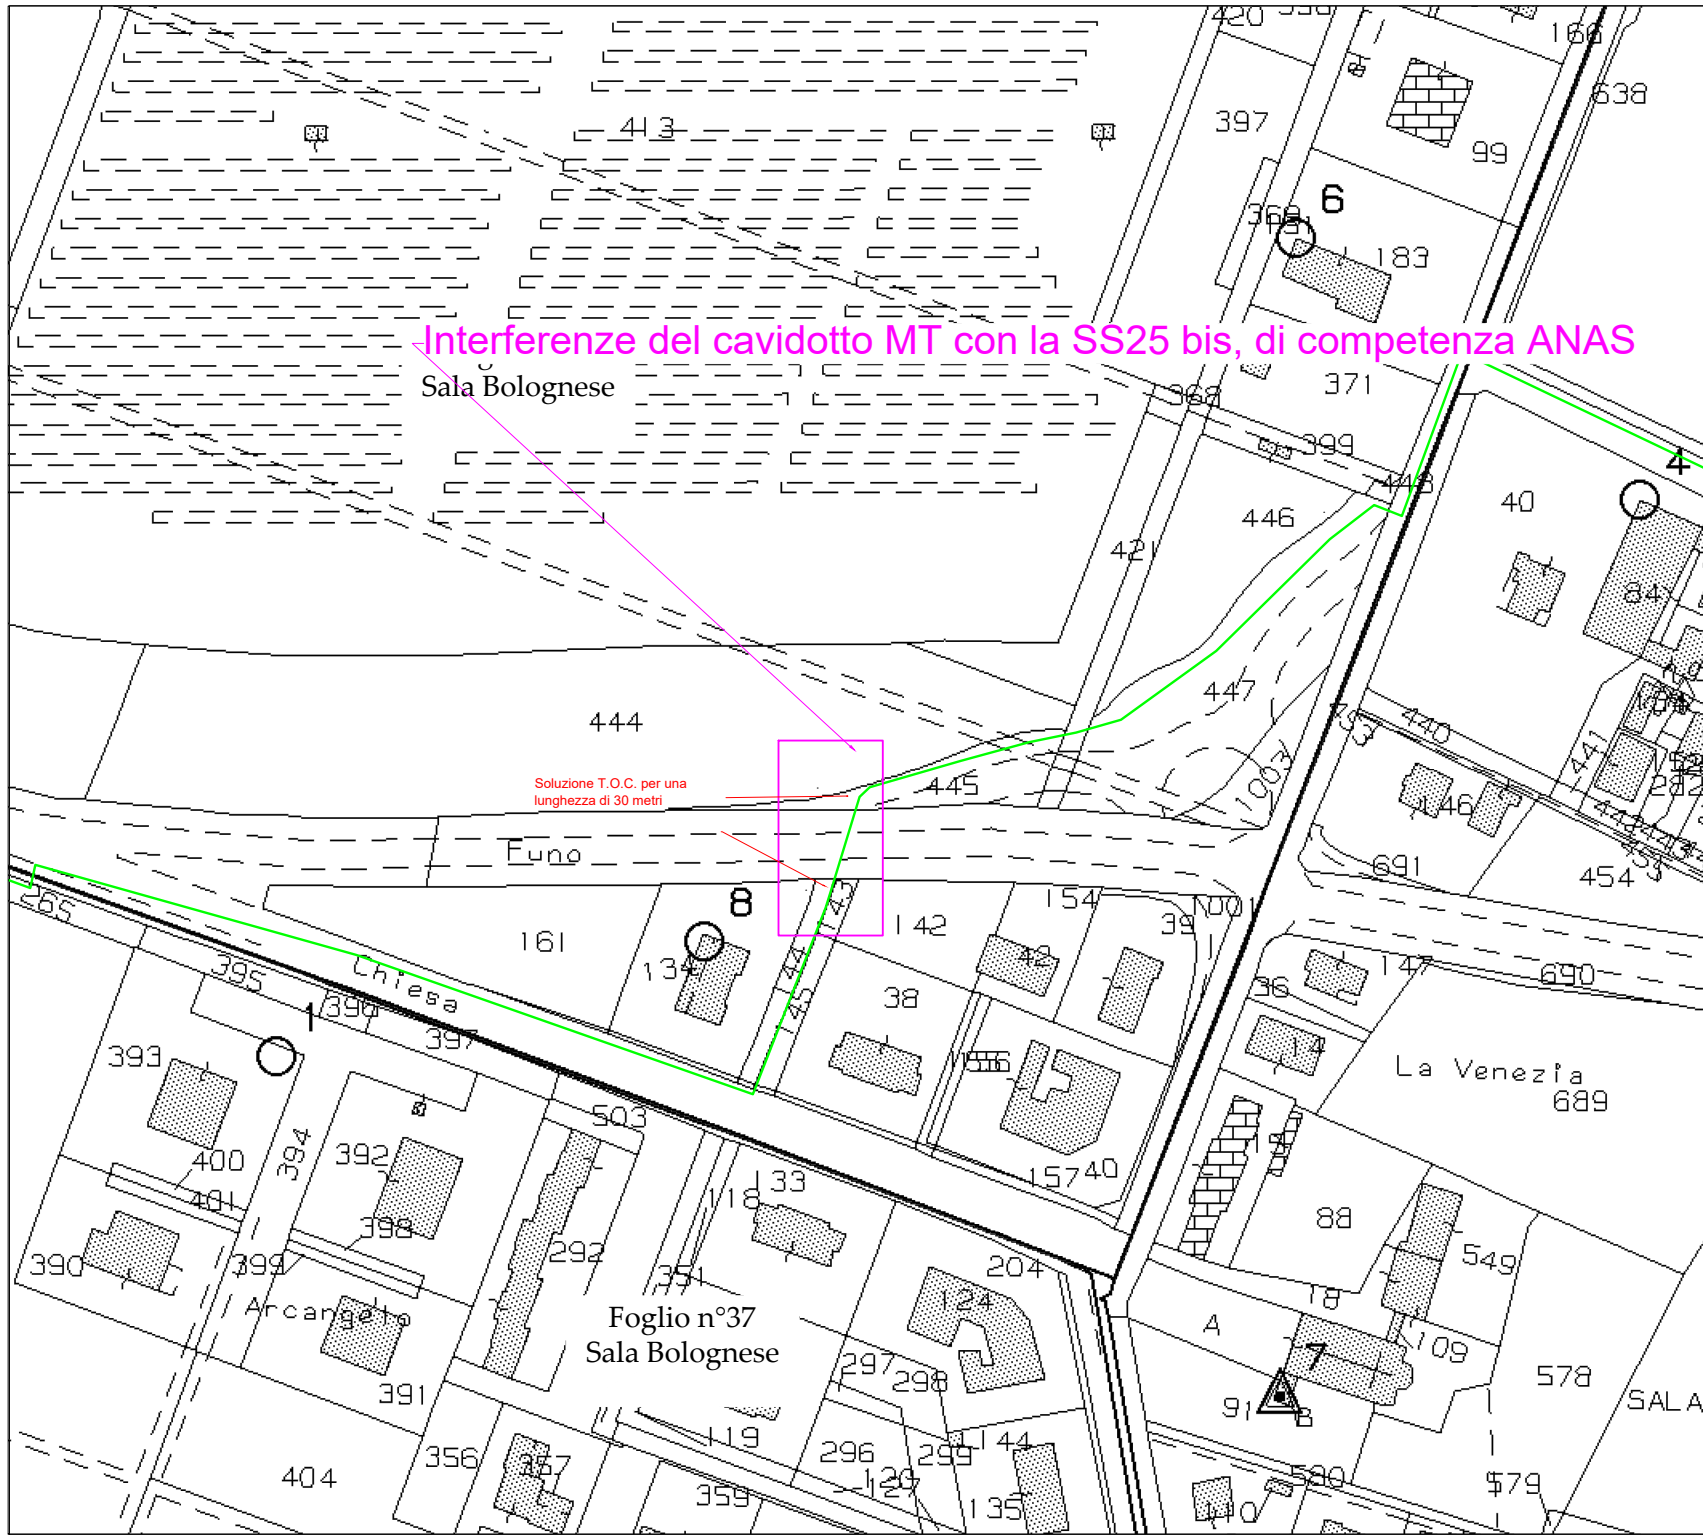


LEGENDA:

Cavidotto MT lato e-distribuzione



QUADRO DI INSIEME

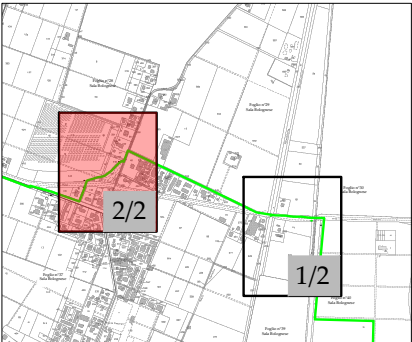

Progetto di realizzazione di un impianto agrivoltico integrato con un sistema di accumulo e opere connesse nei Comuni di Sala Bolognese (BO), Calderara di Reno (BO) e San Giovanni in Persiceto (BO) denominato "Pratello"



Elaborato: Inquadramento Catastale - ANAS  
Numero foglio 2/2

IDENTIFICAZIONE ELABORATO				
Livello progettazione	Codice elaborato	Data	Scala	REV.
Definitivo	PRAPD0747-00	13/05/2026	1:2000	00

Società: Sunstore S.r.l.  
GreenGo  
Partnered by: rea