


INQUADRAMENTO SU ORTOFOTO - Stato di fatto



INQUADRAMENTO SU ORTOFOTO - Stato di progetto



- CAVIDOTTI MT UTENTE
- CAVIDOTTI MT RETE
- PIAZZOLA
- CABINA UTENTE
- CABINA CONSEGNA

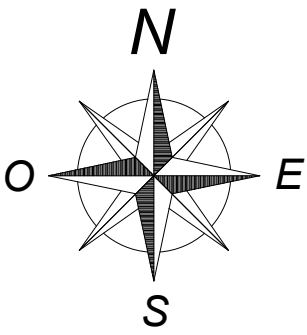


Perfezionamento progettuale alla luce dell'aggiornamento del PGRA – terzo ciclo di pianificazione adottate dall'Autorità di distretto del fiume Po



INQUADRAMENTO SU CATASTO - Stato di fatto



INQUADRAMENTO SU CATASTO - Stato di progetto

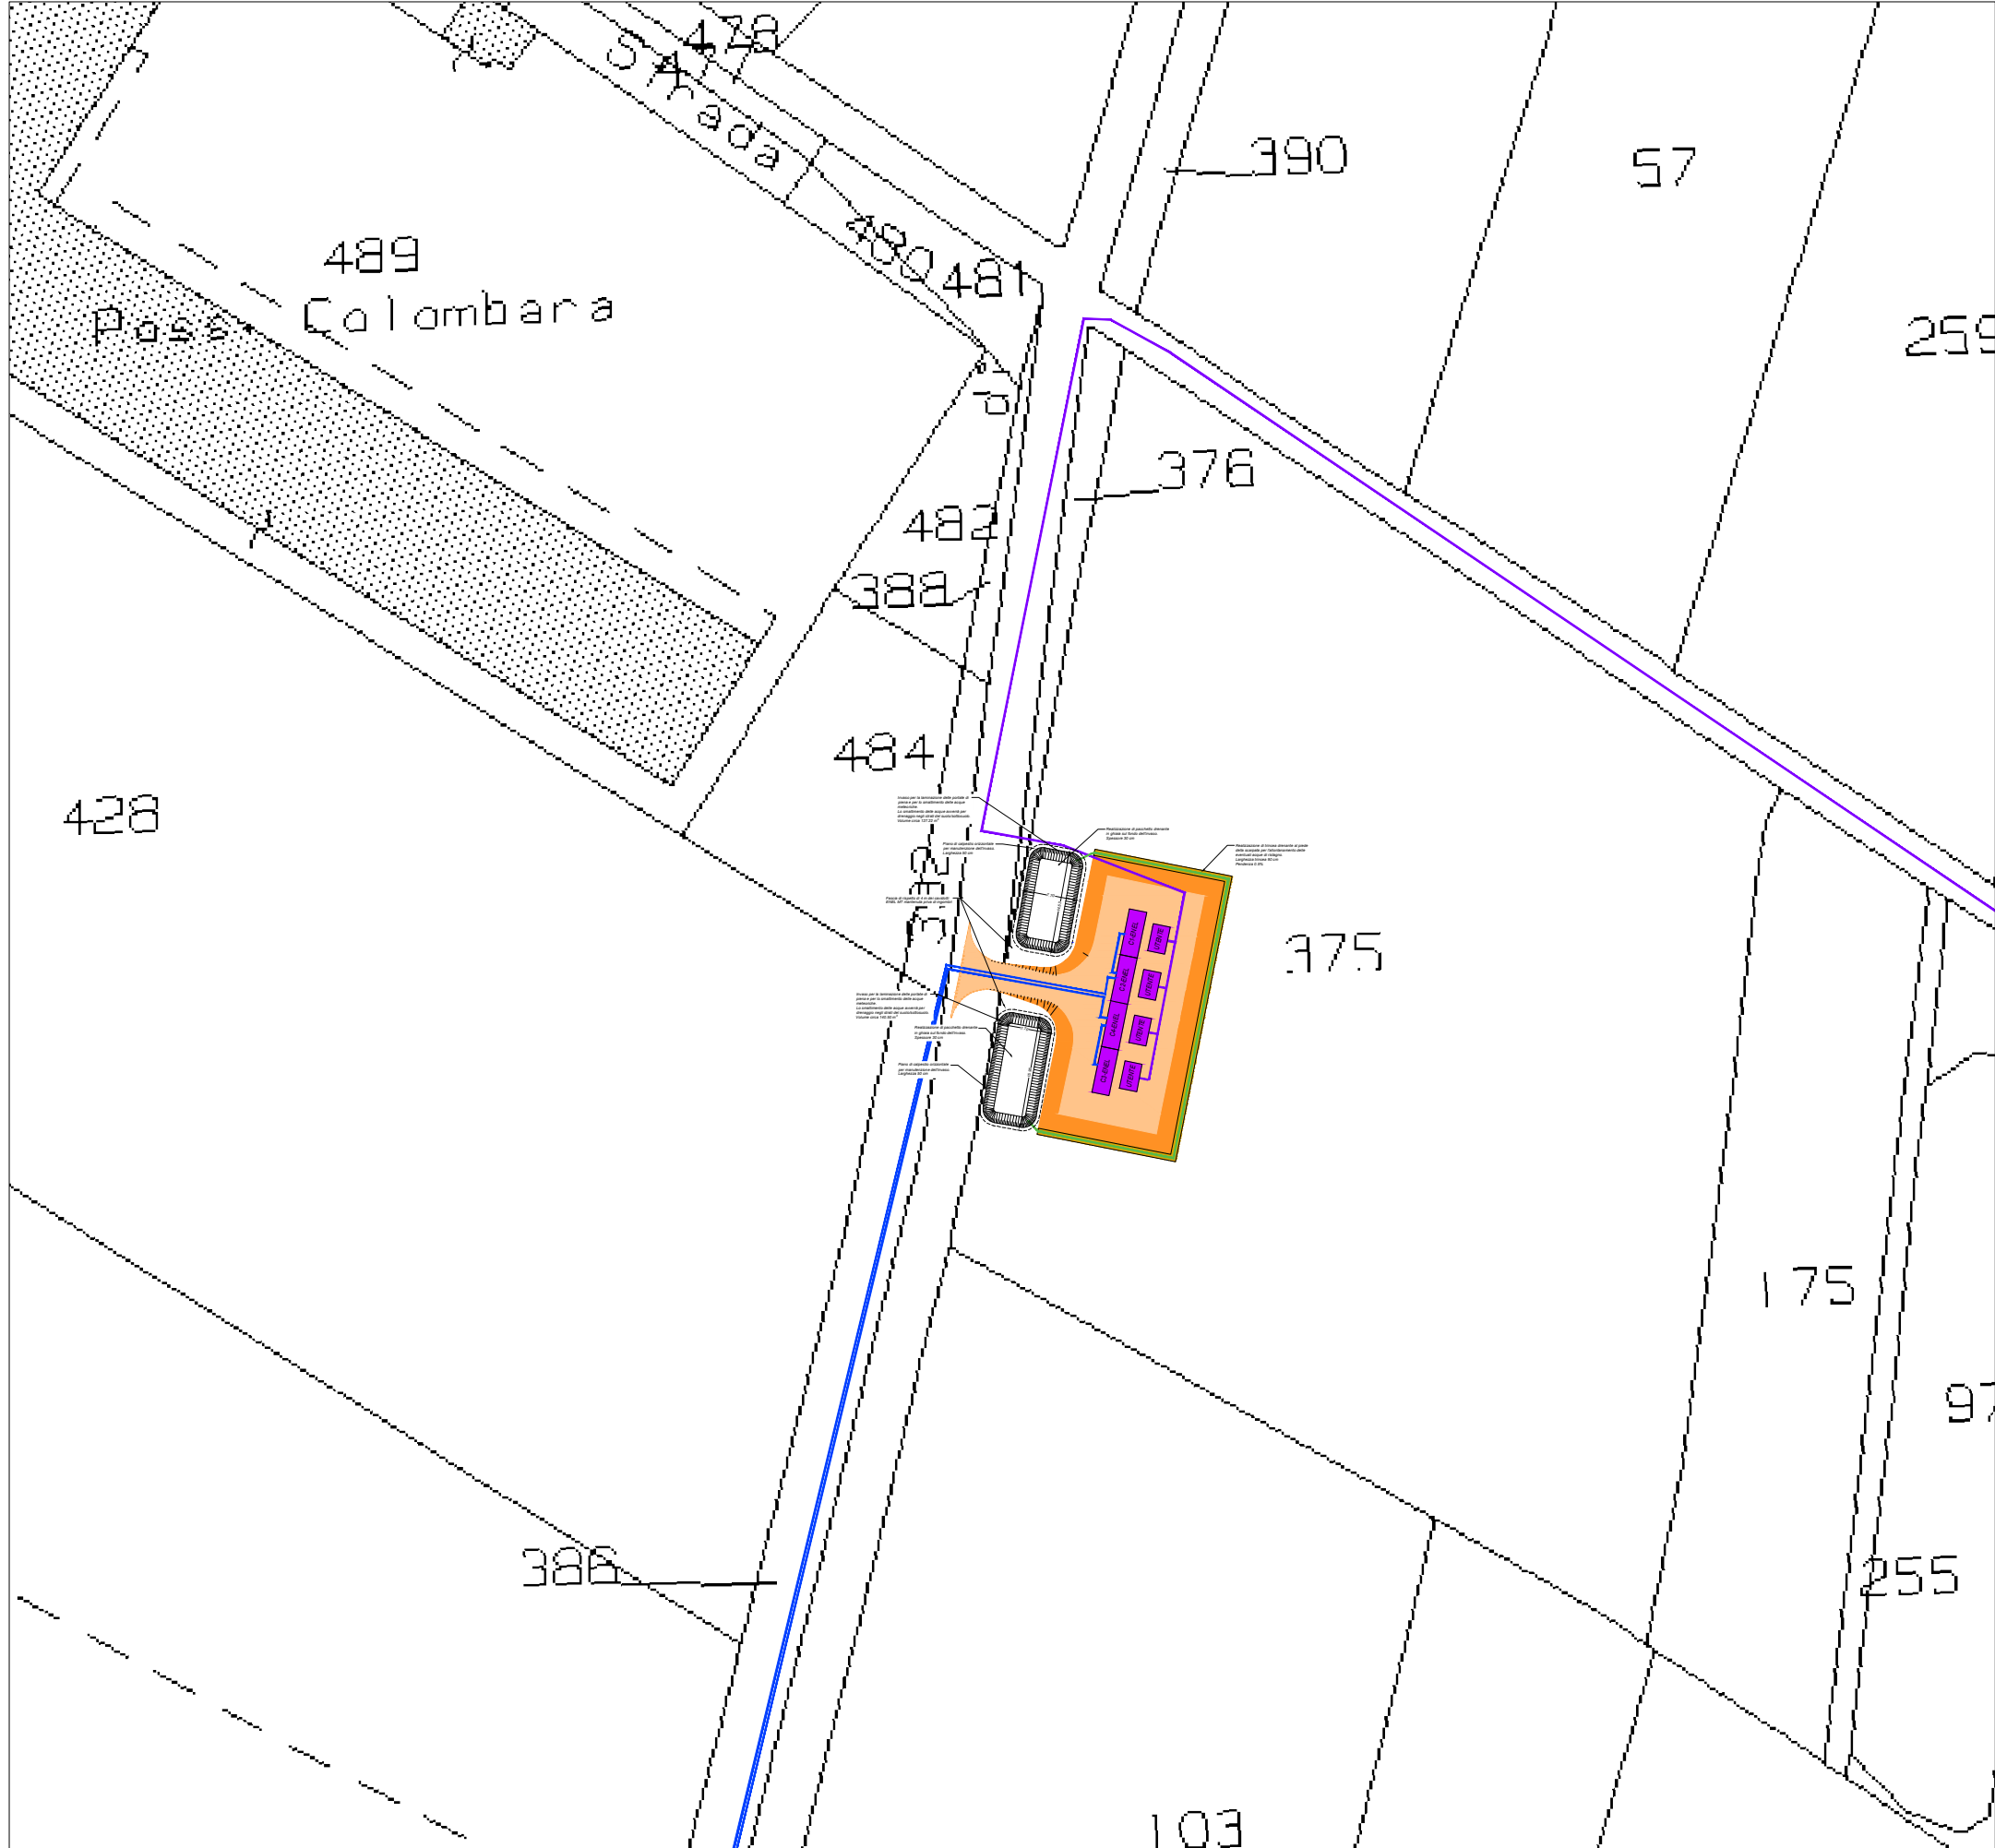



COMUNE DI SAN PIETRO IN CASALE  
PROVINCIA DI BOLOGNA  
REGIONE EMILIA ROMAGNA

IMPIANTO AGRIVOLTAICO AVANZATO "RNE21"

Proponente  
**RNE21 S.R.L.**  
Viale San Michele del Carso, 22  
20144 Milano (MI)  
C.F.: 13055920964

Progettazione



Via Ponte di Legno, 7  
Milano  
gsbconsulting.it

Preparato

Daniilo Brambilla

Verificato

Gianandrea Ing. Bertinazzo

Approvato

Vasco Ing. Piccoli

PROGETTAZIONE DEFINITIVA

Titolo elaborato  
SAN PIETRO IN CASALE  
INQUADRAMENTO TERRITORIALE CABINE DI CONSEGNA  
E CABINE UTENTE

Elaborato N. <b>T26.1</b>	Data emissione 14/01/25			
	03	22/04/26	TERZA REVISIONE	
	02	26/09/25	SECONDA REVISIONE	
	01	31/01/25	PRIMA REVISIONE	
	Scale 1:1'000			
N. Progetto	REV.	00	14/01/25	PRIMA EMISSIONE
			DATA	DESCRIZIONE

IL PRESENTE DOCUMENTO NON POTRA' ESSERE COPIATO, RINGHIANTO O PUBLISHATO IN TUTTO O IN PARTE, SENZA IL CONSENSO SCritto DI GSB SRL, OGNI UTILIZZO NON AUTORIZZATO SARANNO PERSEGUITO A NORMA DI LEGGE.

THIS DOCUMENT CAN NOT BE COPIED, REPRODUCED OR PUBLISHED EITHER IN PART OR IN ITS ENTIRETY, WITHOUT THE WRITTEN PERMISSION OF GSB SRL. UNAUTHORIZED USE WILL BE PROSECUTED BY LAW.




INQUADRAMENTO SU CTR - Stato di fatto



INQUADRAMENTO SU CTR - Stato di progetto



- CAVIDOTTI MT UTENTE
- CAVIDOTTI MT RETE
- PIAZZOLA
- CABINA UTENTE
- CABINA CONSEGNA

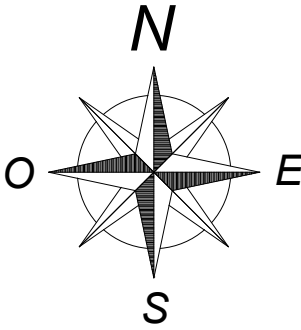


Perfezionamento progettuale alla luce dell'aggiornamento del PGRA – terzo ciclo di pianificazione adottate dall’Autorità di distretto del fiume Po



INQUADRAMENTO SU IGM - Stato di fatto



INQUADRAMENTO SU IGM - Stato di progetto

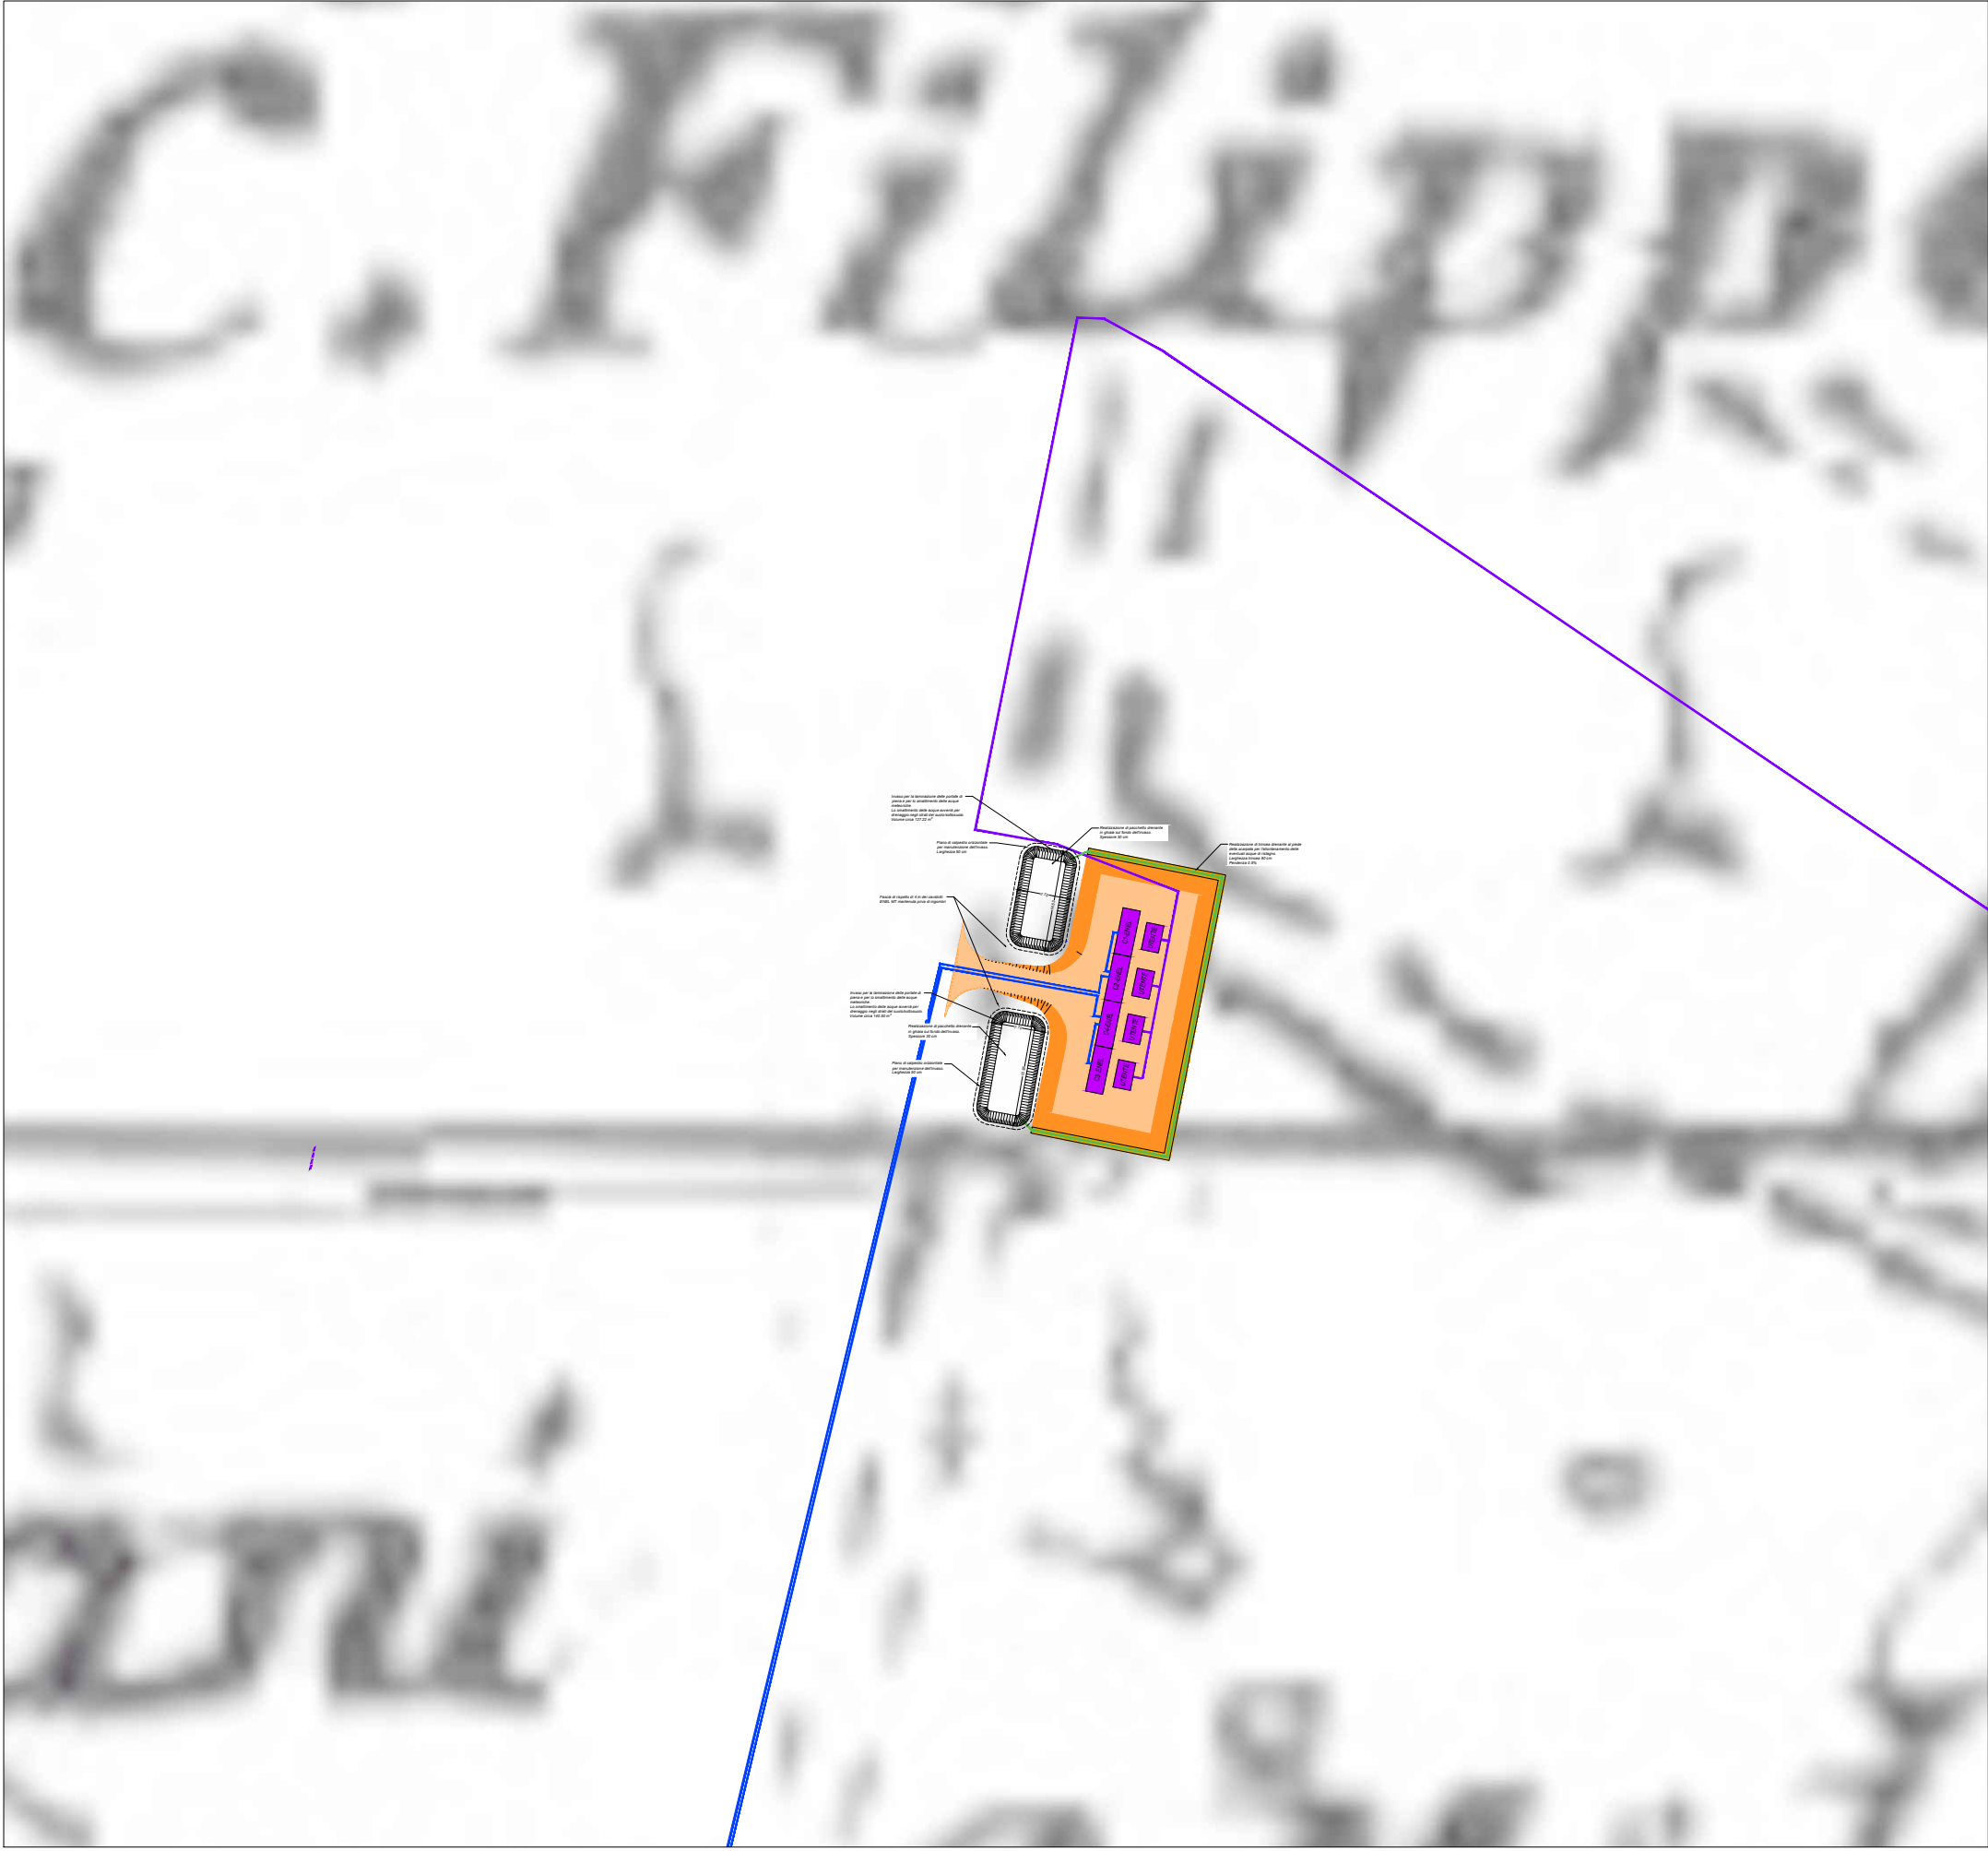



COMUNE DI SAN PIETRO IN CASALE  
PROVINCIA DI BOLOGNA  
REGIONE EMILIA ROMAGNA

IMPIANTO AGRIVOLTAICO AVANZATO "RNE21"

Proponente  
**RNE21 S.R.L.**  
Viale San Michele del Carso, 22  
20144 Milano (MI)  
C.F.: 13055920964



WHERE ENERGY HAPPENS

Via Ponte di Legno, 7  
Milano  
gsbconsulting.it

Preparato  
Danilo Brambilla

Verificato  
Gianandrea Ing. Bertinazzo



Provato  
Vasco Ing. Piccoli

PROGETTAZIONE DEFINITIVA

Titolo elaborato  
SAN PIETRO IN CASALE  
INQUADRAMENTO TERRITORIALE CABINE DI CONSEGNA  
E CABINE UTENTE

Elaborato N. <b>T26.2</b>	Data emissione 14/01/25 Nome file SAN PIETRO IN CASALE	03	22/04/26	TERZA REVISIONE
		02	26/09/25	SECONDA REVISIONE
		01	31/01/25	PRIMA REVISIONE
		00	14/01/25	PRIMA EMISSIONE
N. Progetto -	Scala 1:1'000	REV.	DATA	DESCRIZIONE

IL PRESENTE DOCUMENTO NON POTRA' ESSERE COPIATO, RIPRODOTTO O ALTAMENTE PUBBLICATO IN TUTTO O IN PARTE, SENZA IL CONSENSO SCRITTO DI GSB SRL. OGNI UTILIZZO NON AUTORIZZATO SARAN PERSEGUITO A NORMA DI LEGGE.  
THIS DOCUMENT CAN NOT BE COPIED, REPRODUCED OR PUBLISHED, EITHER IN PART OR IN ITS ENTIRETY, WITHOUT THE WRITTEN PERMISSION OF GSB SRL. UNAUTHORIZED USE WILL BE PROSECUTED BY LAW.