


VISTA A

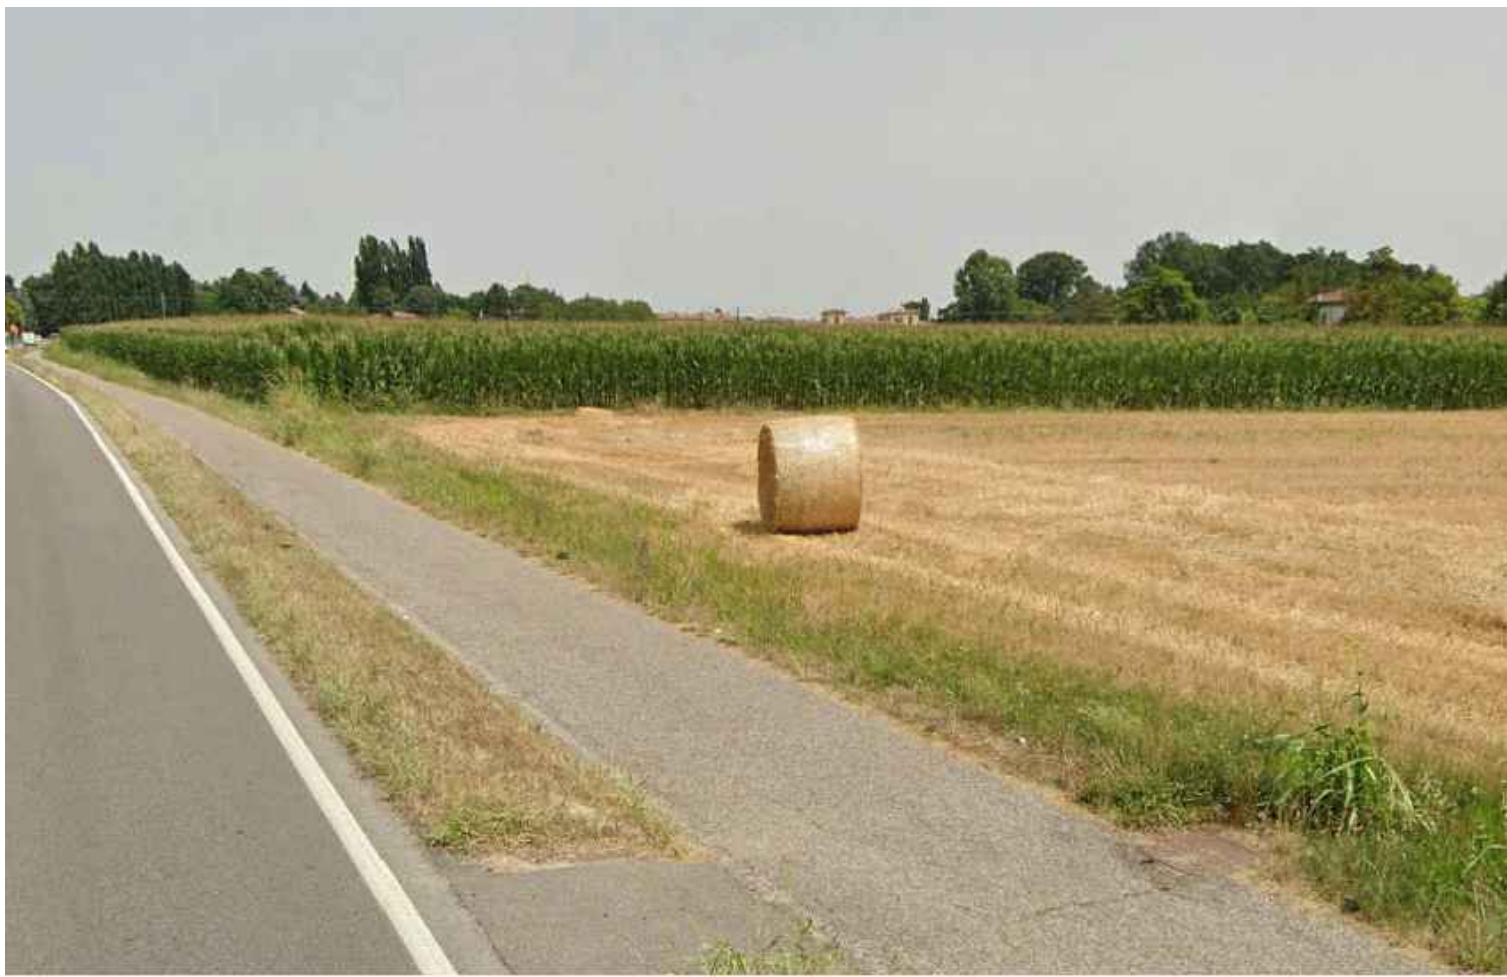

VISTA C



VISTA B



VISTA D



Perfezionamento progettuale alla luce dell'aggiornamento del PGRA – terzo ciclo di pianificazione adottate dall'Autorità di distretto del fiume Po



COMUNE DI SAN PIETRO IN CASALE
PROVINCIA DI BOLOGNA
REGIONE EMILIA ROMAGNA

IMPIANTO AGRIVOLTAICO AVANZATO "RNE21"

Proponente


RNE21 S.R.L.

Viale San Michele del Carso, 22
20144 Milano (MI)
C.F.: 13055920964

Progettazione



Via Ponte di Legno, 7
Milano
gsbconsulting.it

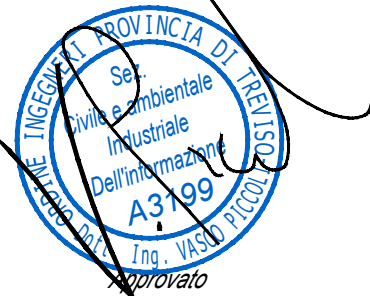

Preparato
Danilo Brambilla

Verificato
Gianandrea Ing. Bertinazzo

Prodotto
Vasco Ing. Piccoli

PROGETTAZIONE DEFINITIVA

Titolo elaborato

SAN PIETRO IN CASALE
DOCUMENTAZIONE FOTOGRAFICA
AREA CABINE DI CONSEGNA E CABINE UTENTE

Elaborato IV.	Data emissione			
T31	26/09/25			
N. Progetto	Nome file			
-	SAN PIETRO IN CASALE	01	22/04/26	PRIMA REVISIONE
		00	26/09/25	PRIMA EMISSIONE
	Scala	REV.	DATA	DESCRIZIONE
	1:100			