r_emiro-Giunta - Prot. 11/05/2026.0479734.E

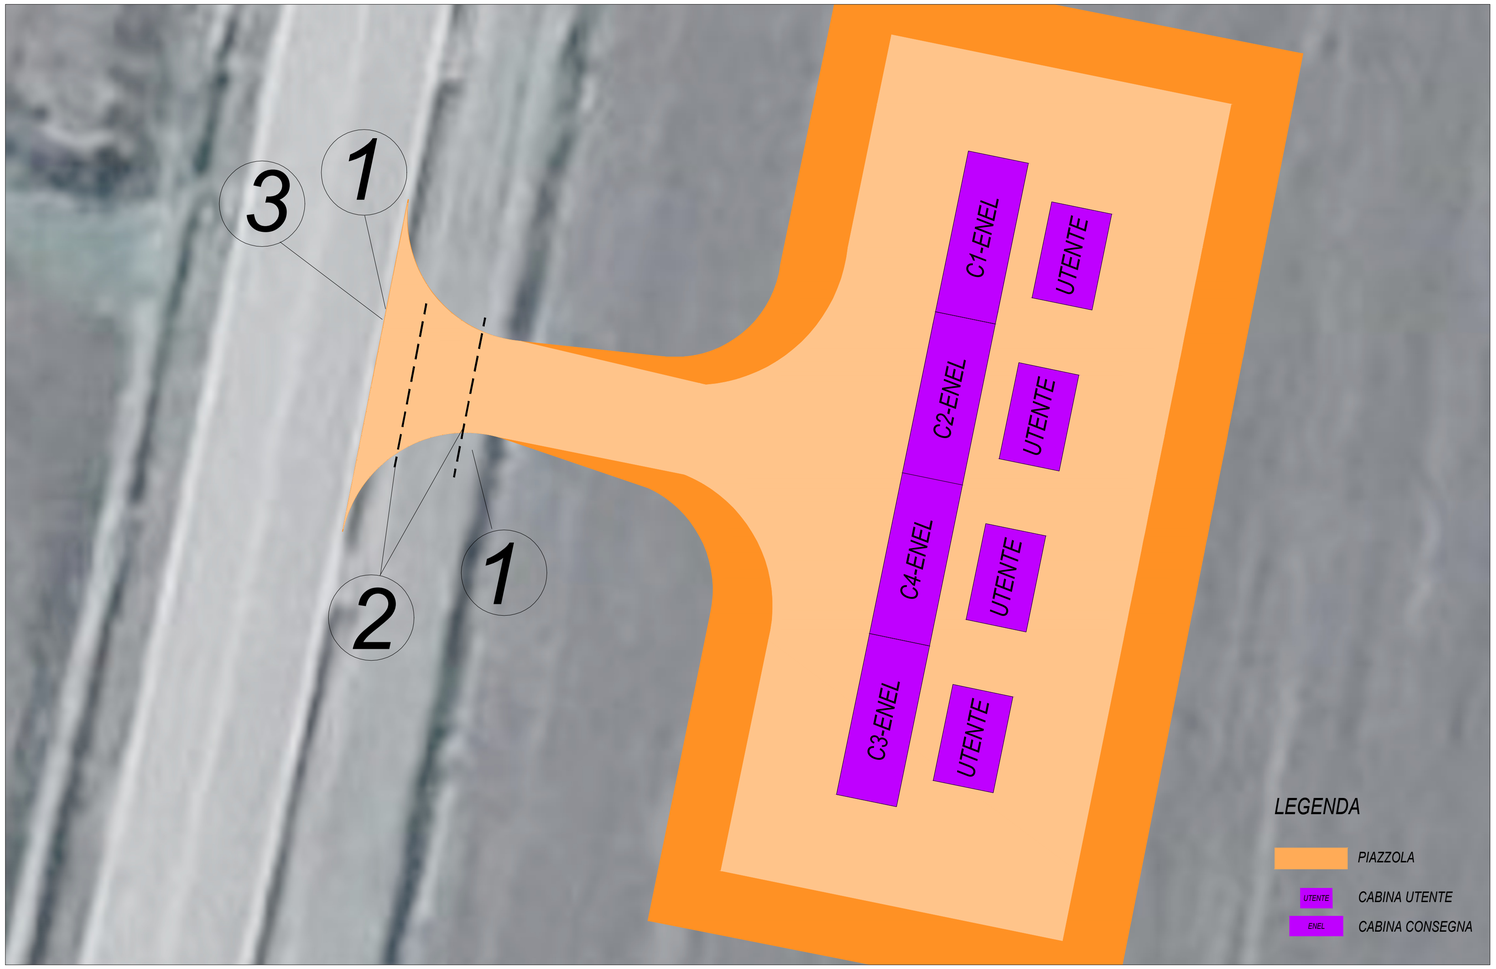

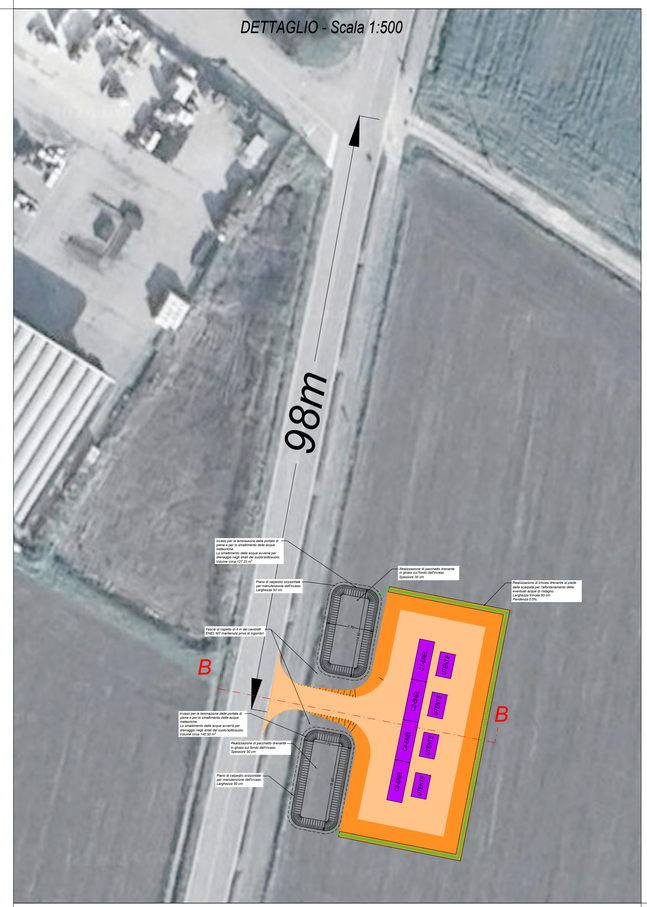

1

2

3

CARTELLO DARE PRECEDENZA
(figg. II 37 art.107 DPR 495/92)
Il cartello "dare precedenza" sarà installato lungo la strada di nuova realizzazione, in corrispondenza dell'intersezione con la pista ciclabile, lungo entrambi i sensi di marcia, al fine di garantire il corretto rispetto delle precedenze tra i diversi utenti della strada.

ATTRAVERSAMENTO CICLABILE
(figg. II 437 art.146 DPR 495/92)
Gli attraversamenti ciclabili sono evidenziati sulla carreggiata mediante due strisce bianche discontinue, di larghezza di 50 cm; con segmenti ed intervalli lunghi 50 cm; la distanza minima tra i bordi interni delle due strisce trasversali è di 1 m per gli attraversamenti a senso unico e di 2 m per gli attraversamenti a doppio senso.

PASSO CARRAIO A RASO
All'inizio della nuova strada di accesso alle cabine verrà posizionato un cartello di accesso carraio che avrà dimensioni pari a 45x25 cm (normale) o 60x40 cm, con in alto l'indicazione dell'ente proprietario della strada che ha rilasciato l'autorizzazione e, in basso, il numero e l'anno del rilascio.

Perfezionamento progettuale alla luce dell'aggiornamento del PGRA – terzo ciclo di pianificazione adottate dall'Autorità di distretto del fiume Po

COMUNE DI SAN PIETRO IN CASALE
PROVINCIA DI BOLOGNA
REGIONE EMILIA ROMAGNA

IMPIANTO AGRIVOLTAICO AVANZATO "RNE21"

Proponente

RNE21 S.R.L.
Viale San Michele del Carso, 22
20144 Milano (MI)
C.F.: 13055920964

Progettazione

CSB WHERE ENERGY HAPPENS
Via Ponte di Legno, 7
Milano
gsbconsulting.it

Preparato: Danilo Brambilla
Verificato: Gianandrea Ing. Bertinazzo
Approvato: Vasco Ing. Piccoli

PROGETTAZIONE DEFINITIVA

Titolo elaborato

SAN PIETRO IN CASALE
PASSO CARRABILE

Elaborato N.	Data emissione			
T32	26/09/25			
	Nome file: SAN PIETRO IN CASALE	01	22/04/26	PRIMA REVISIONE
N. Progetto: -	Scala: Varie	00	26/09/25	PRIMA EMISSIONE
		REV.	DATA	DESCRIZIONE

IL PRESENTE DOCUMENTO NON POTRA' ESSERE COPIATO, RIPRODOTTO O ALTRIMENTI PUBBLICATO, IN TUTTO O IN PARTE, SENZA IL CONSENSO SCRITTO DI GSB SRL. OGNI UTILIZZO NON AUTORIZZATO SARA' PERSEGUITO A NORMA DI LEGGE.
THIS DOCUMENT CAN NOT BE COPIED, REPRODUCED OR PUBLISHED, EITHER IN PART OR IN ITS ENTIRETY, WITHOUT THE WRITTEN PERMISSION OF GSB SRL. UNAUTHORIZED USE WILL BE PROSECUTE BY LAW.

SEZIONE PASSO CARRABILE

TUTTE LE ATTIVITA' RAPPRESENTATE NON RIENTRANO IN "ATTIVITA' EDILIZIA LIBERA" AI SENSI DELL'ART.7 COMMA 1 DELLA L.R. 15/2003

VISTA B-B
SCALA 1:100

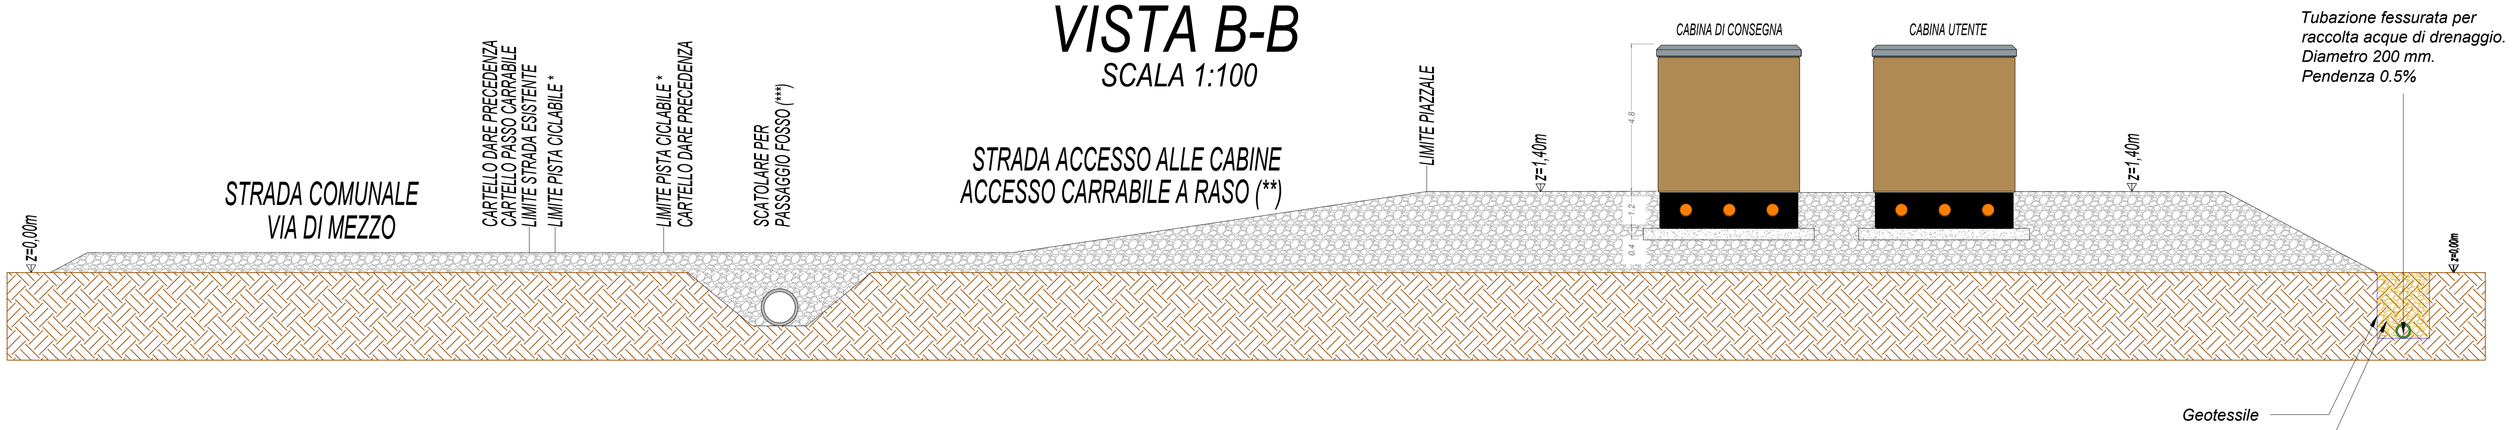

* L'interruzione della pista ciclabile, parallela a Via di Mezzo, verrà gestita tramite realizzazione di opportuna segnaletica orizzontale e verticale

** Essendo la piazzola delle cabine rialzata di 50cm rispetto al piano di campagna, la strada di accesso avrà una pendenza. Si garantisce che questa pendenza sarà pari o inferiore al 10%.

*** SCATOLARE IN CLS CON ARMATURA METALLICA PER TOMBINAMENTO FOSSO prodotto in conformità alla normativa UNI EN 14844:2006+A1:2008

DETTAGLIO ATTRAVERSAMENTO FOSSO - SCALA 1:100

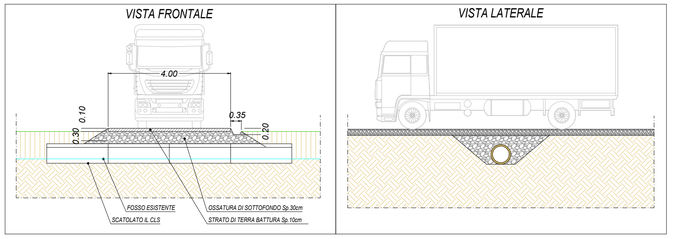

PARTICOLARE STRADA ACCESSO
SCALA 1:50

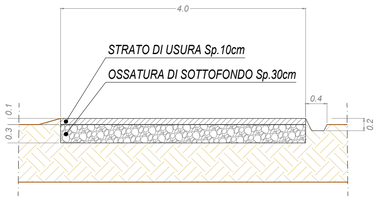

Perfezionamento progettuale alla luce dell'aggiornamento del PGRA – terzo ciclo di pianificazione adottate dall'Autorità di distretto del fiume Po

COMUNE DI SAN PIETRO IN CASALE
PROVINCIA DI BOLOGNA
REGIONE EMILIA ROMAGNA

IMPIANTO AGRIVOLTAICO AVANZATO "RNE21"

Proponente

RNE21 S.R.L.
Viale San Michele del Carso, 22
20144 Milano (MI)
C.F.: 13055920964

Progettazione

GSB WHERE ENERGY HAPPENS
Via Ponte di Legno, 7
Milano
gsbconsulting.it

Preparato: Danilo Brambilla
Verificato: Gianandrea Ing. Bertinazzo
Approvato: Vasco Ing. Piccoli

PROGETTAZIONE DEFINITIVA

Titolo elaborato

SAN PIETRO IN CASALE
PASSO CARRABILE

Elaborato N.	Data emissione			
T32	26/09/25			
	Nome file: SAN PIETRO IN CASALE	01	22/04/26	PRIMA REVISIONE
N. Progetto: -	Scala: 1:100	00	26/09/25	PRIMA EMISSIONE
		REV.	DATA	DESCRIZIONE

IL PRESENTE DOCUMENTO NON POTRA' ESSERE COPIATO, RIPRODOTTO O ALTRIMENTI PUBBLICATO, IN TUTTO O IN PARTE, SENZA IL CONSENSO SCRITTO DI GSB SRL. OGNI UTILIZZO NON AUTORIZZATO SARA' PERSEGUITO A NORMA DI LEGGE.
THIS DOCUMENT CAN NOT BE COPIED, REPRODUCED OR PUBLISHED, EITHER IN PART OR IN ITS ENTIRETY, WITHOUT THE WRITEN PERMISSION OF GSB SRL. UNAUTHORIZED USE WILL BE PROSECUTE BY LAW.

r_emilro.Giunta - Prot. 11/05/2026.0479734.E