

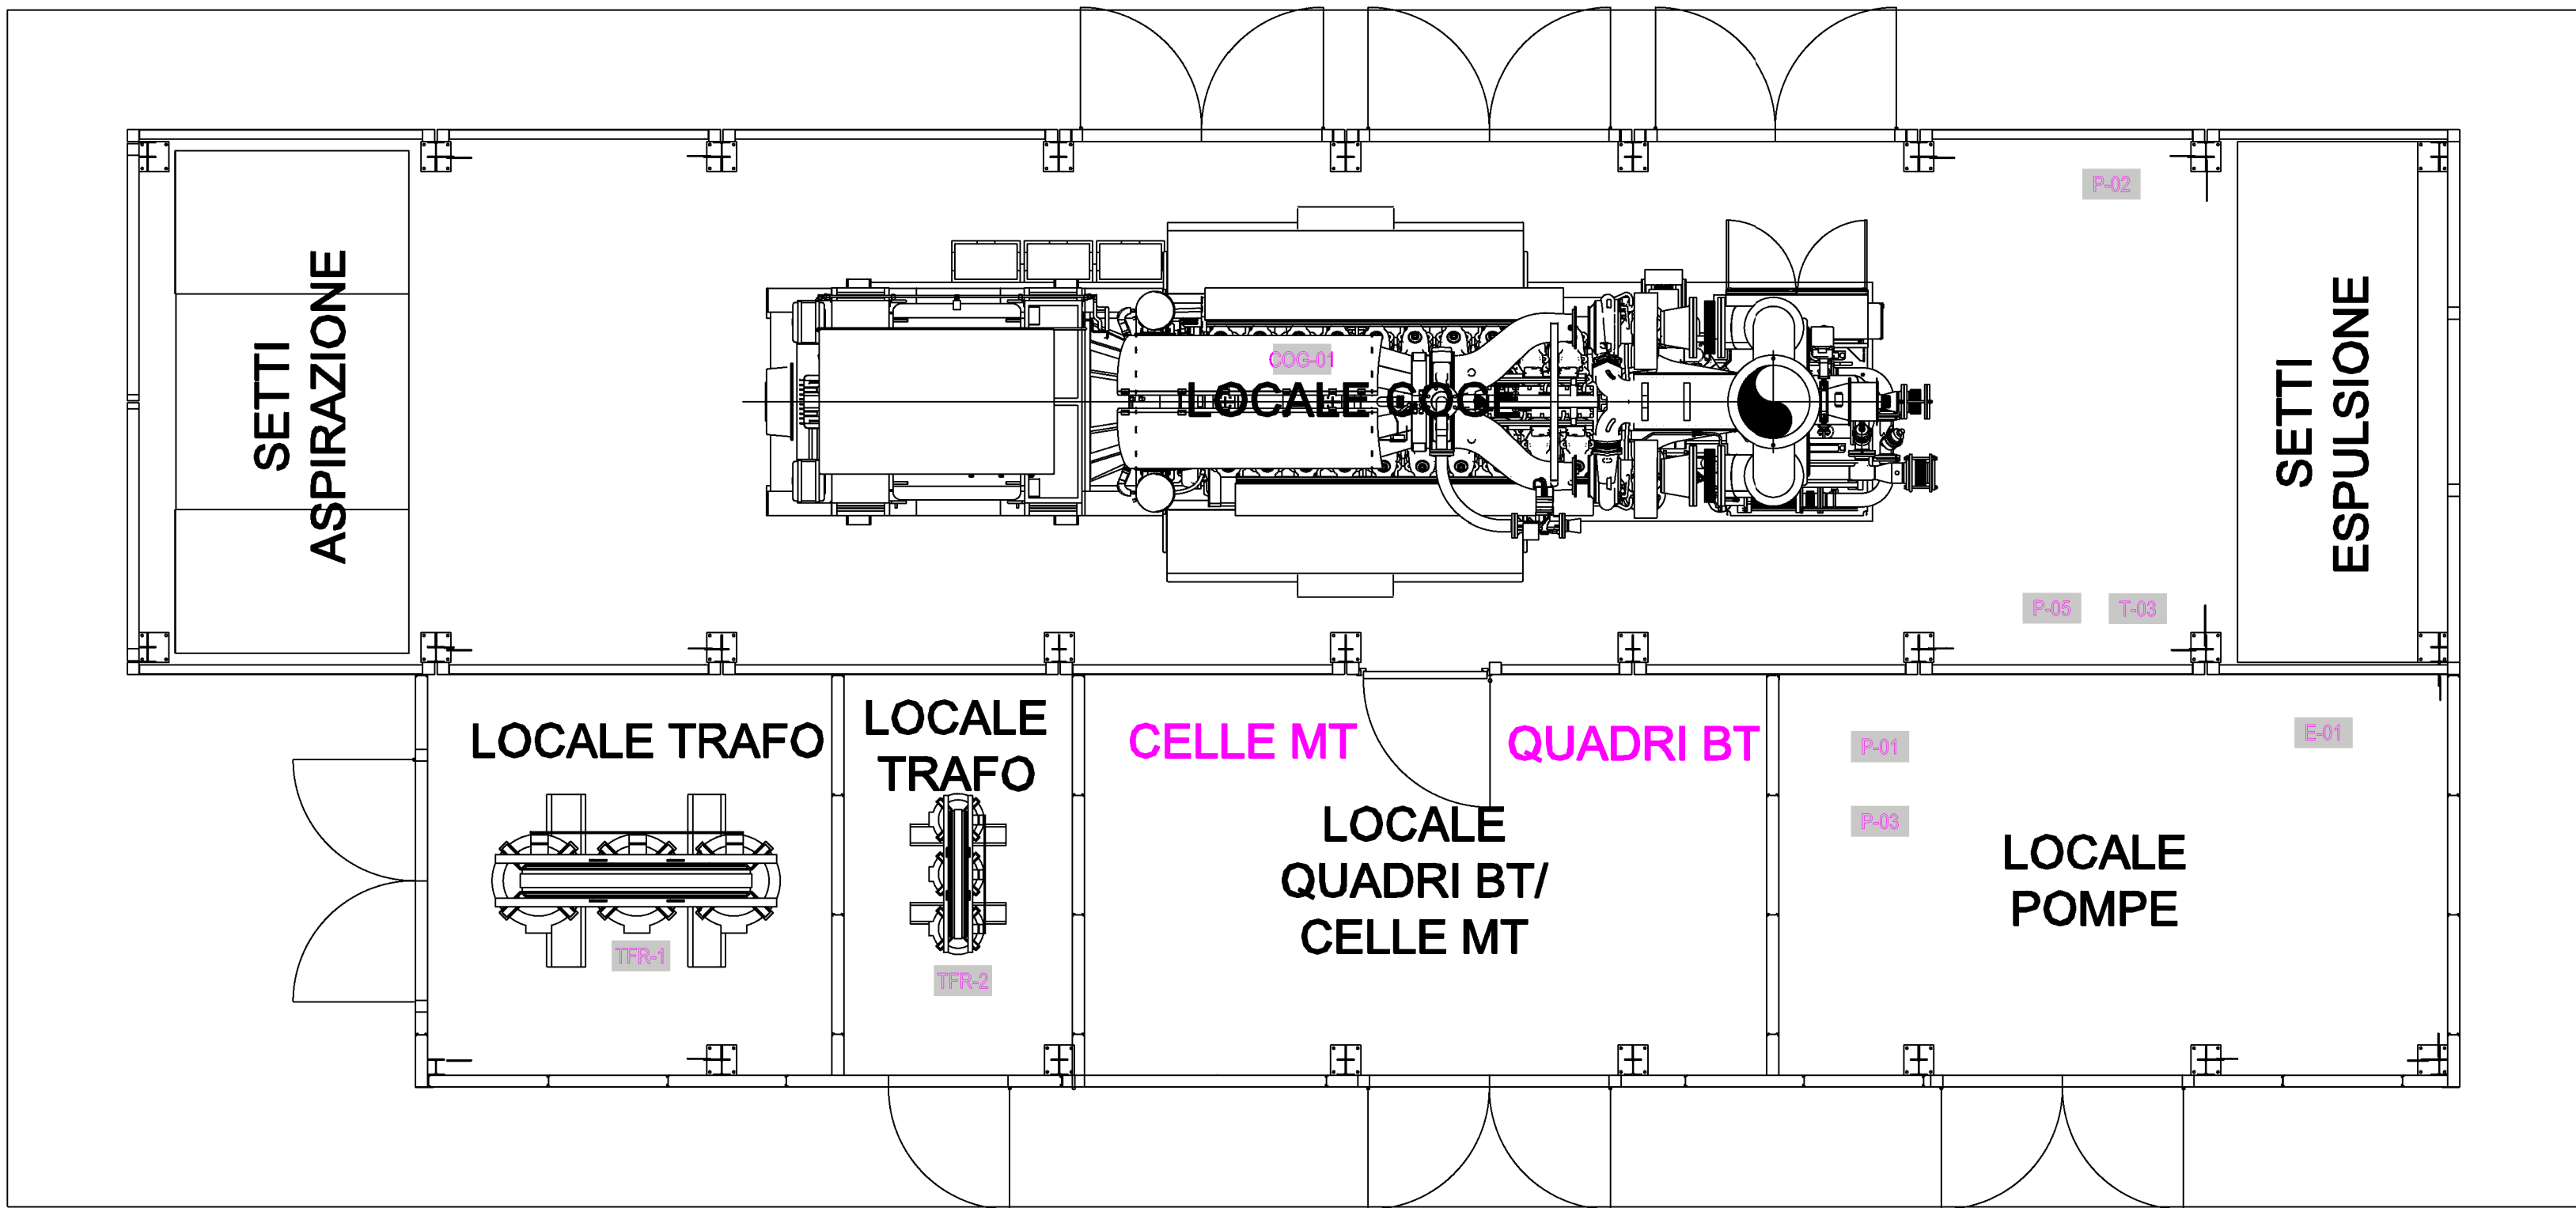


PIANTA INTERNO CABINATO

CISTERNE OLIO
FRESCO/ESAUSTO/GLICOLE
SU PLATEA DEDICATA

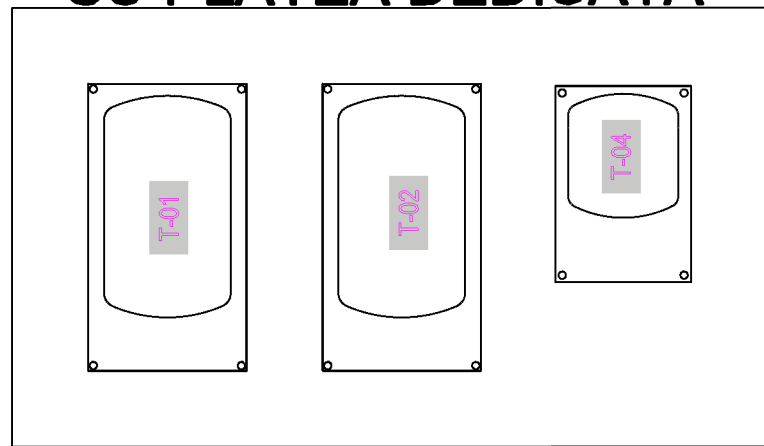

VISTA ASSONOMETRICA
Scala 1:100


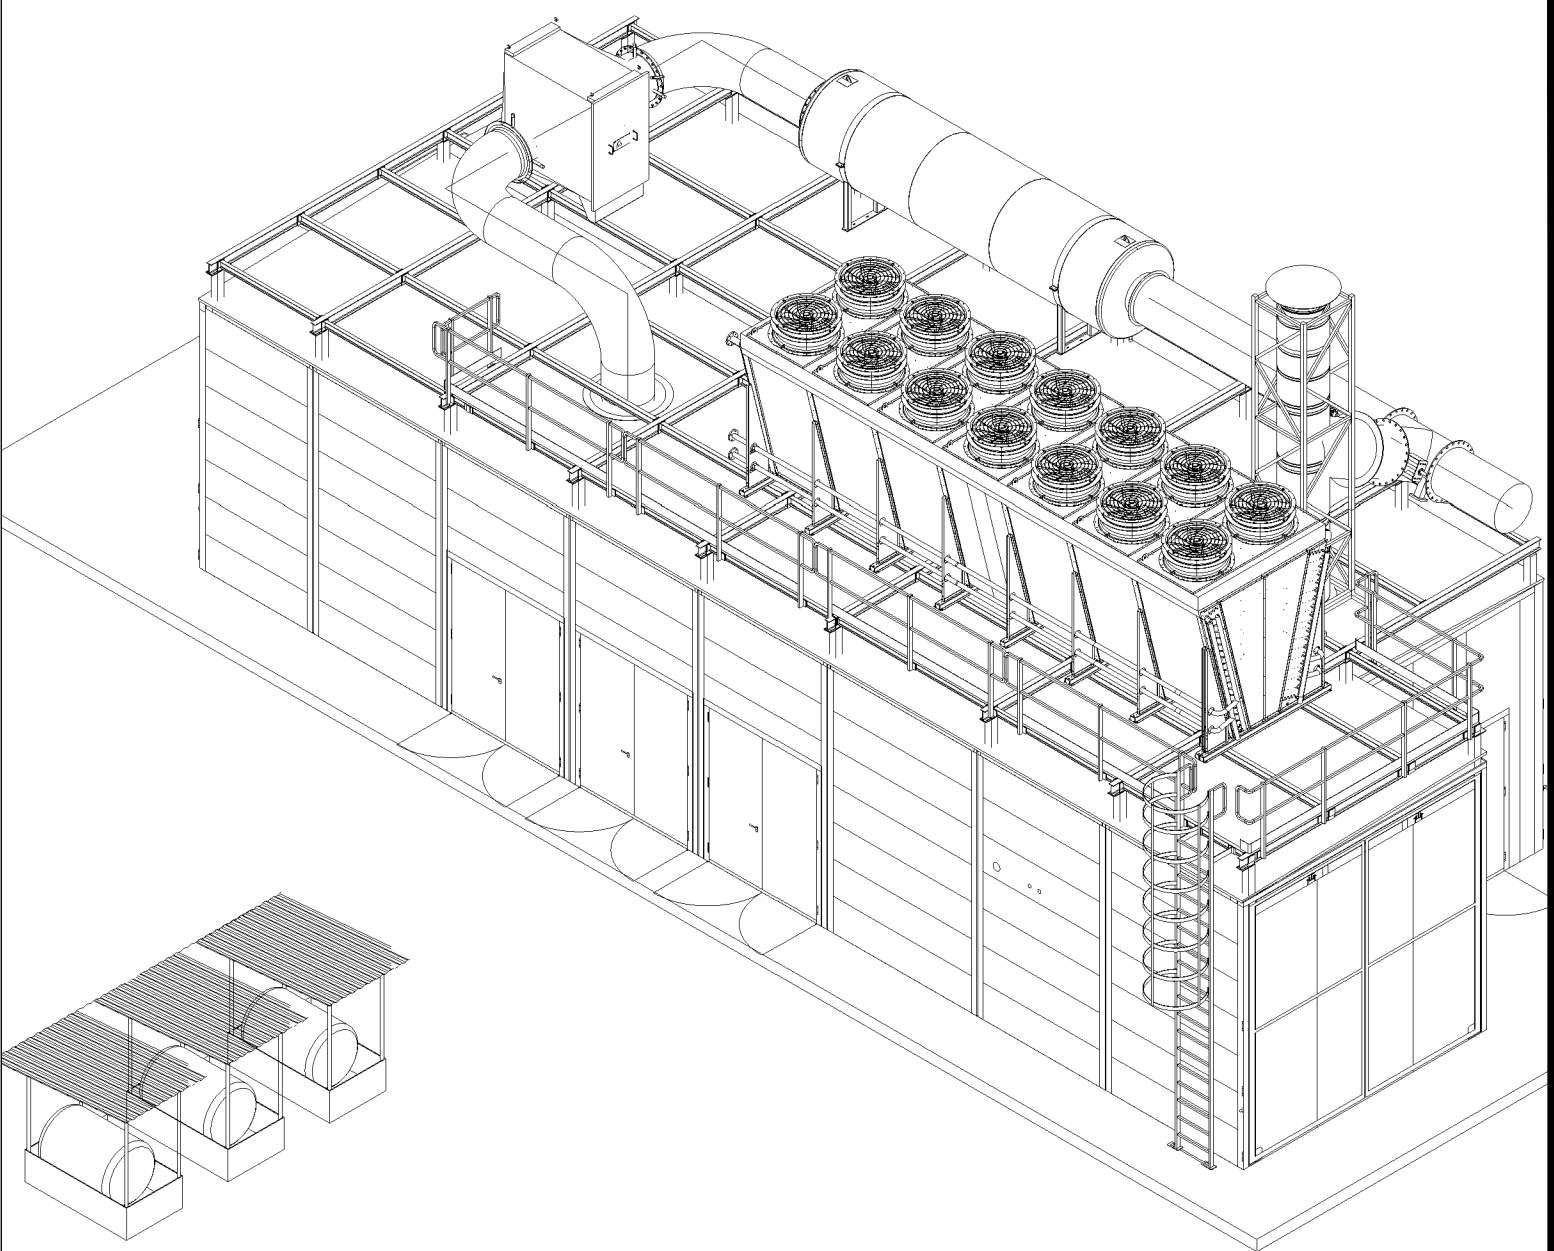


CARICHI			
APPARECCHIATUR A	TAG	PESO [kg]	POSIZIONE
Cogeneratore	COG-01	37.000	Su platea
Catalizzatore	D-01	500	Sopra cabinato
Silenziatore	S-01	4.000	Sopra cabinato
Camino		da definire	Sopra cabinato
Tubi fumi e componenti vari		3.000	Sopra cabinato
Struttura cabinato		25.000	Su platea
Compressore gas	C-01	500	Su platea
Serbatoio olio fresco	T-02	3.000	Su platea
Serbatoio olio esausto	T-01	3.000	Su platea
Serbatoio olio di giornata	T-03	1.500	Su platea
Serbatoio glicole	T-04	1.500	Su platea
Pompa IC	P-02	150	Su platea
Pompa Acqua calda	P-01	250	Su platea
Pompa Emergenza	P-03	200	Su platea
Pompa olio	P-05	50	Su platea
Disipatore	DC-01	3.000	Sopra cabinato
Scambiatore emergenza	E-01	1.000	Su platea
Trafo MT-MT	TFR-01	12.000	Su platea
Trafo MT-BT	TFR-02	2.500	Su platea
Celle MT		2.000	Su platea
Quadri BT		1.500	Su platea
Tubazioni acqua		4.000	Sopra cabinato

N.B.: CARICHI PRELIMINARI. SONO ESCLUSI CARICHI VENTO E NEVE

PIANTA COPERTURA

CISTERNE OLIO
FRESCO/ESAUSTO/GLICOLE
SU PLATEA DEDICATA

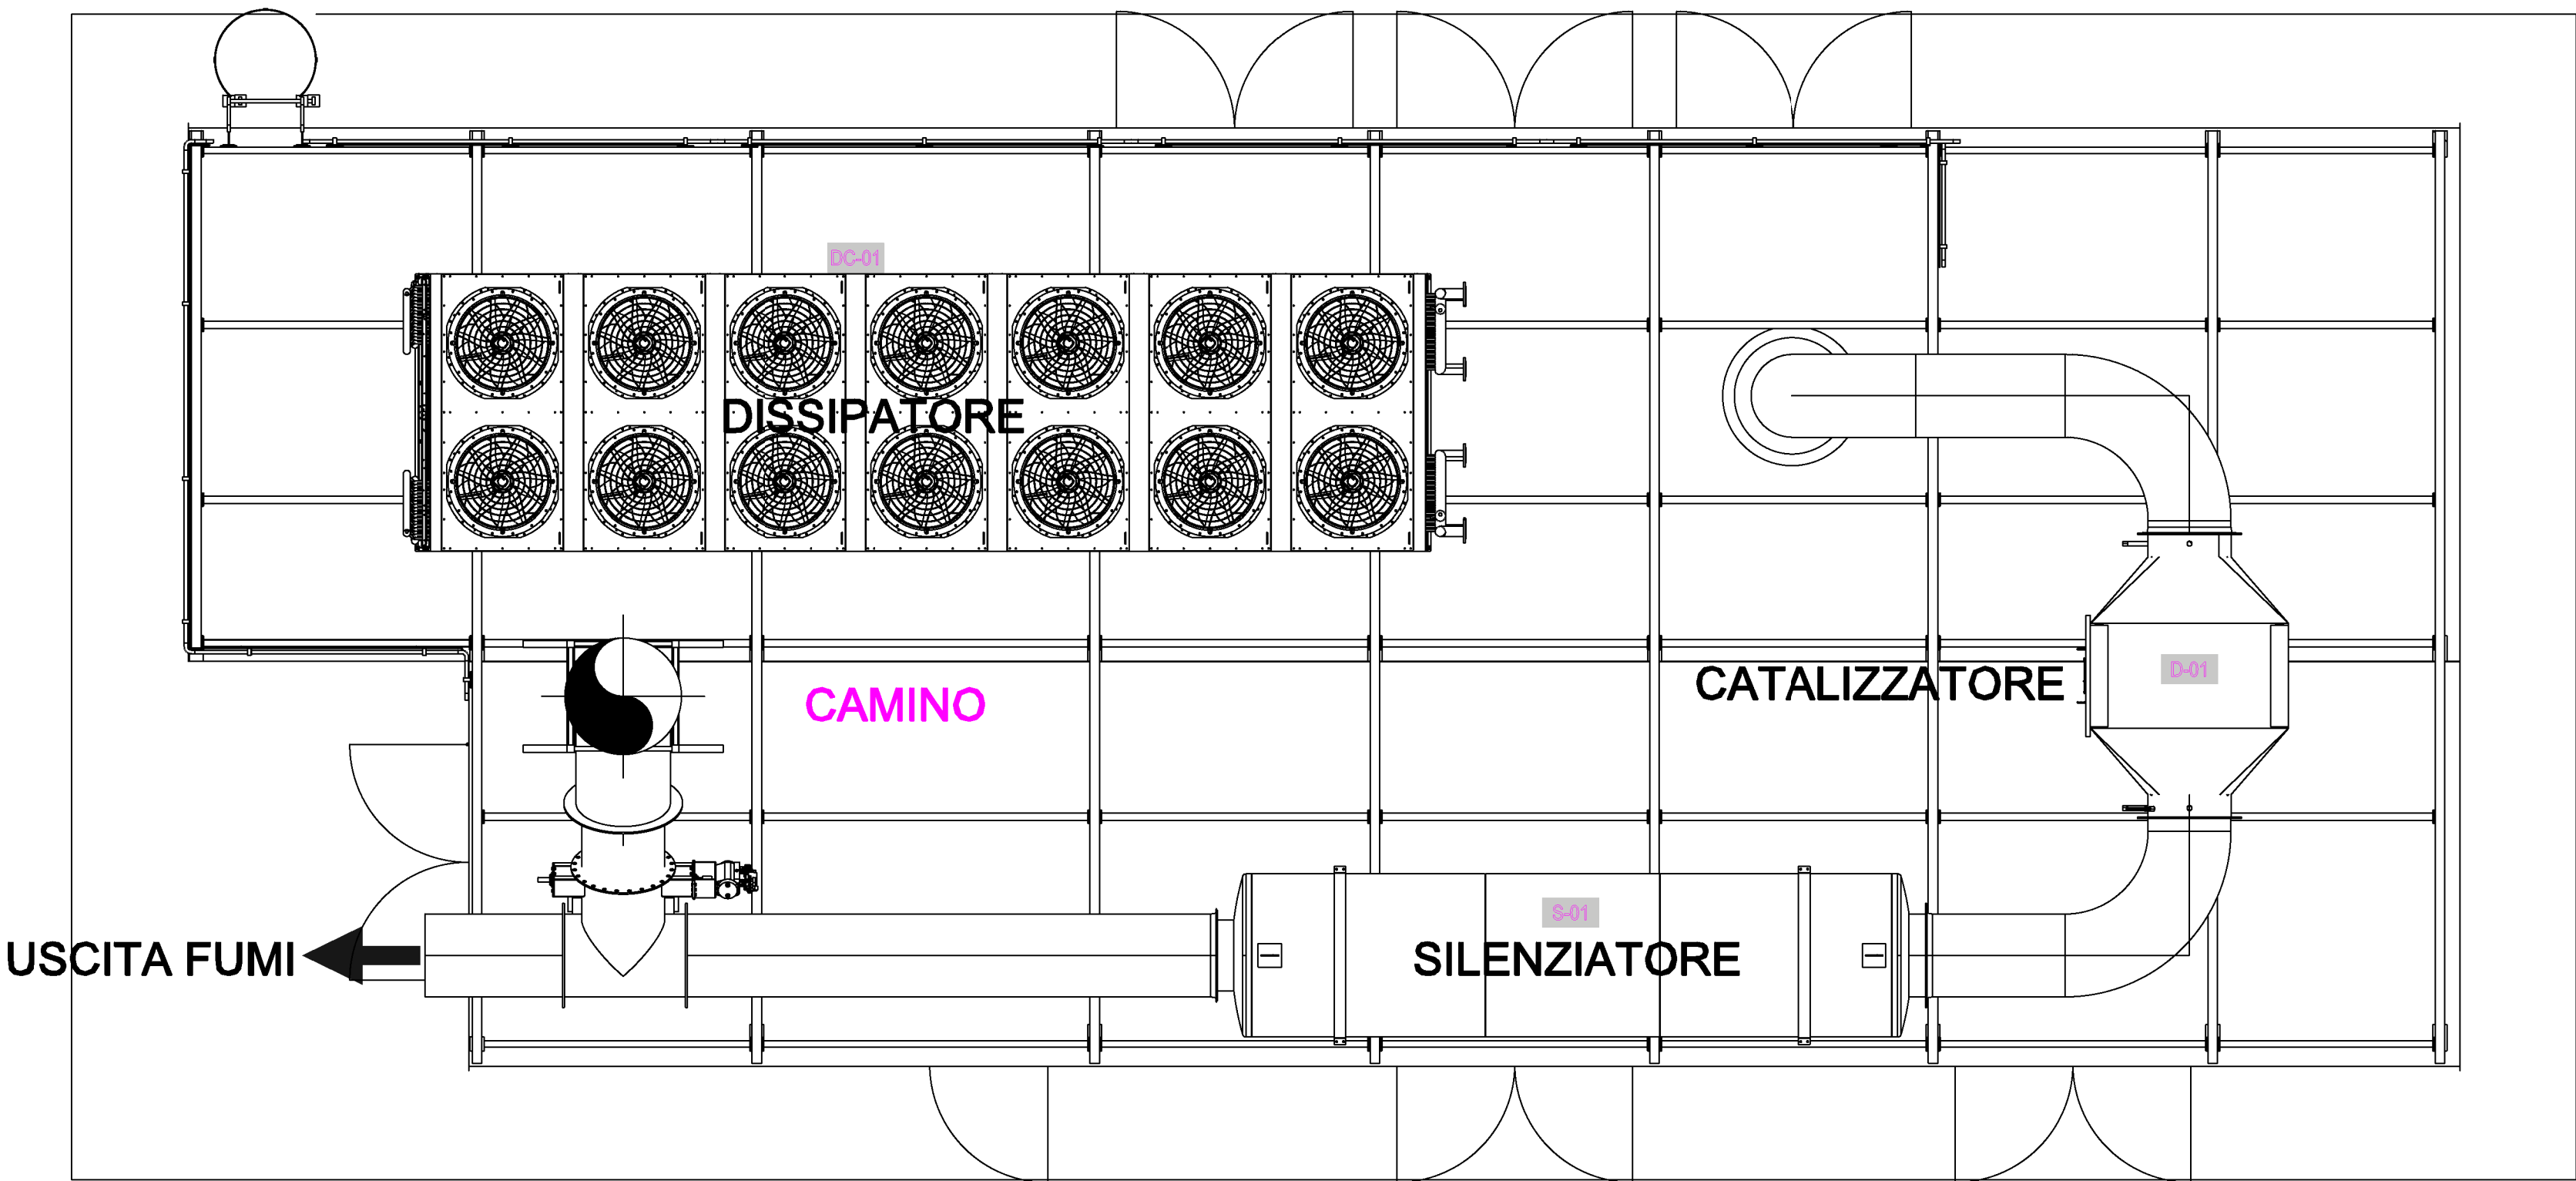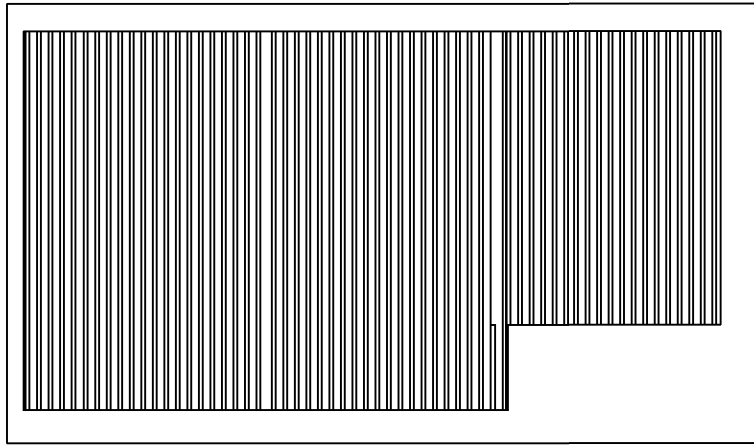

Commitente
Laminam SpA
Via Giarola Nuova, 258
41042 Fiorano Modenese (MO)
tel 0536 1844200
e mail - info@laminam.it



Via Primo Brindani, 1, 43043
Borgo Val di Taro (PR)

Denominazione progetto
Installazione di un impianto di
Cogenerazione basato su un motore endotermico JMS620 della
potenza
di 3,36 MWe alimentato a gas metano con recupero fumi in
atomizzatori

Firme e Timbri

Rev	Descrizione	Data	N. Cognome	Data	N. Cognome	Data	N. Cognome
1	Spostamento serbatoi olio e cabinato motore	07/10/25	R. Trevisan	07/10/25	A. Vaccari	07/10/25	A. Vaccari
0	Emissione	18/07/25	R. Trevisan	18/07/25	A. Vaccari	18/07/25	A. Vaccari
Rev	Descrizione	Data	N. Cognome	Data	N. Cognome	Data	N. Cognome
Tabella Revisioni		Emesso		Controllato		Approvato	
0	Gara/Preventivo/Offerita	1	Progetto preliminare	2	Progetto definitivo	3	Progetto esecutivo
4	As-built	5	Documentazione STD - Modulistica interna	6			

Titolo PIANTA BASAMENTO CENTRALE DI COGENERAZIONE PESI PRINCIPALI APPARECCHIATURE		Tavola N° EG 02
Codice documento Z-N970Q911-EG-002_01	Nome file Z-N970Q911-EG-002_01	Revisione 01

Scala 1:50	Commissa N970Q911	Codice documento cliente	Impresa Mandataria / ATI
---------------	----------------------	--------------------------	--------------------------

CPL CONCORDIA Soc. Coop.
Via A. Grandi, 39 | 41033 Concordia s/Ns (MO)
tel. +39 0535 616 111 | fax +39 0535 616 300
info@cpl.it | pec: cplconcordiasoccoop@pec.cpl.it



Il presente documento è di proprietà esclusiva di CPL CONCORDIA. A termine di legge è vietato riprodurre o comunicare a terzi il contenuto del presente documento.