




VISTA DA "A"
Scala 1:100

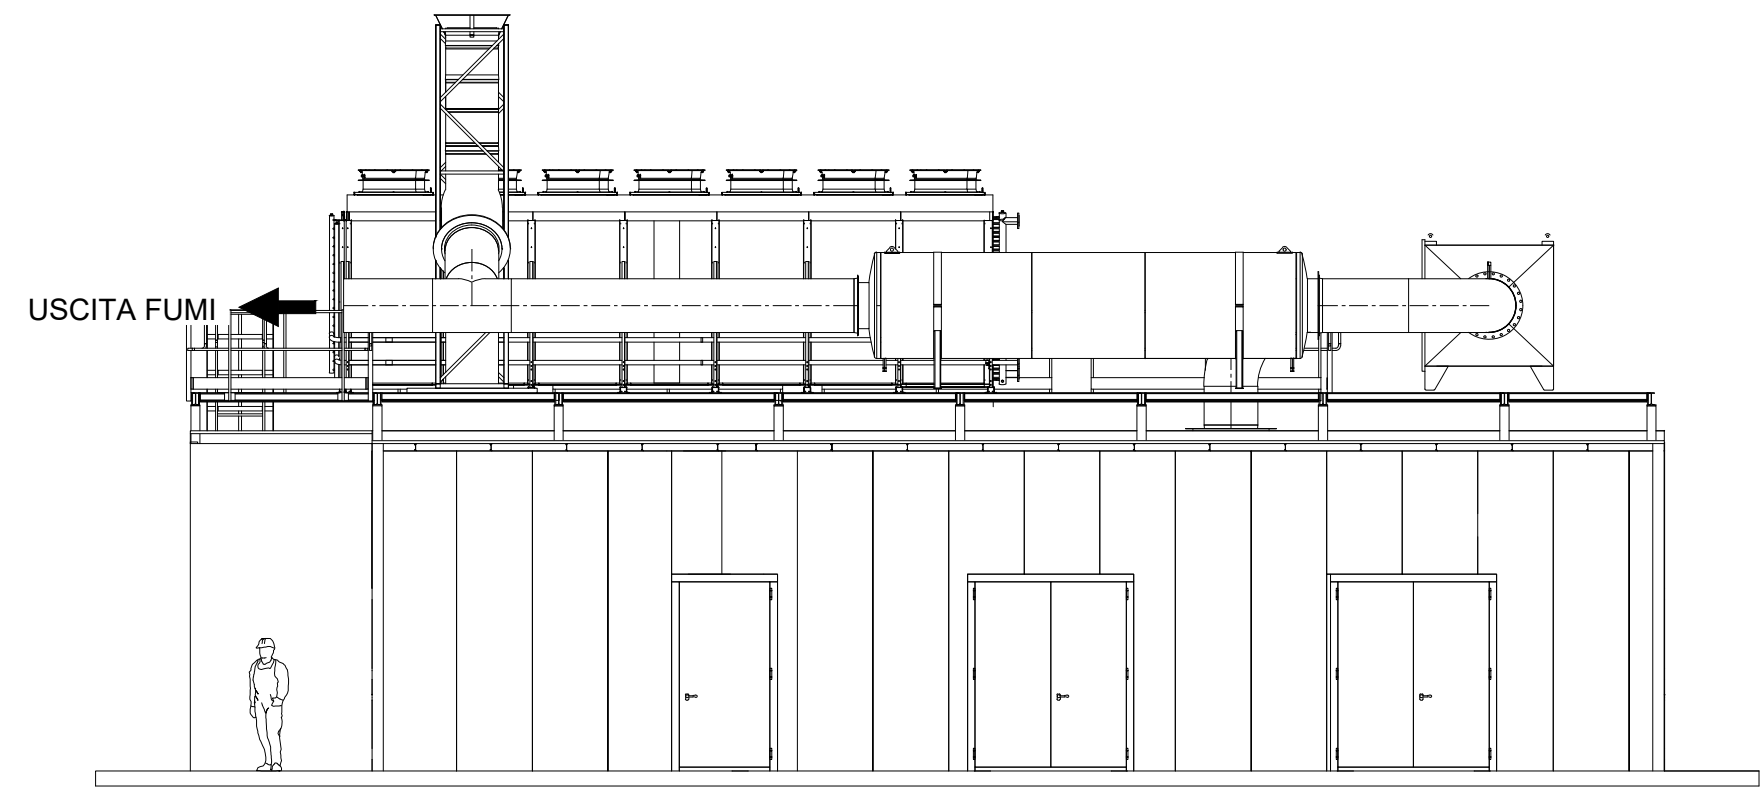


VISTA DA "B"
Scala 1:100

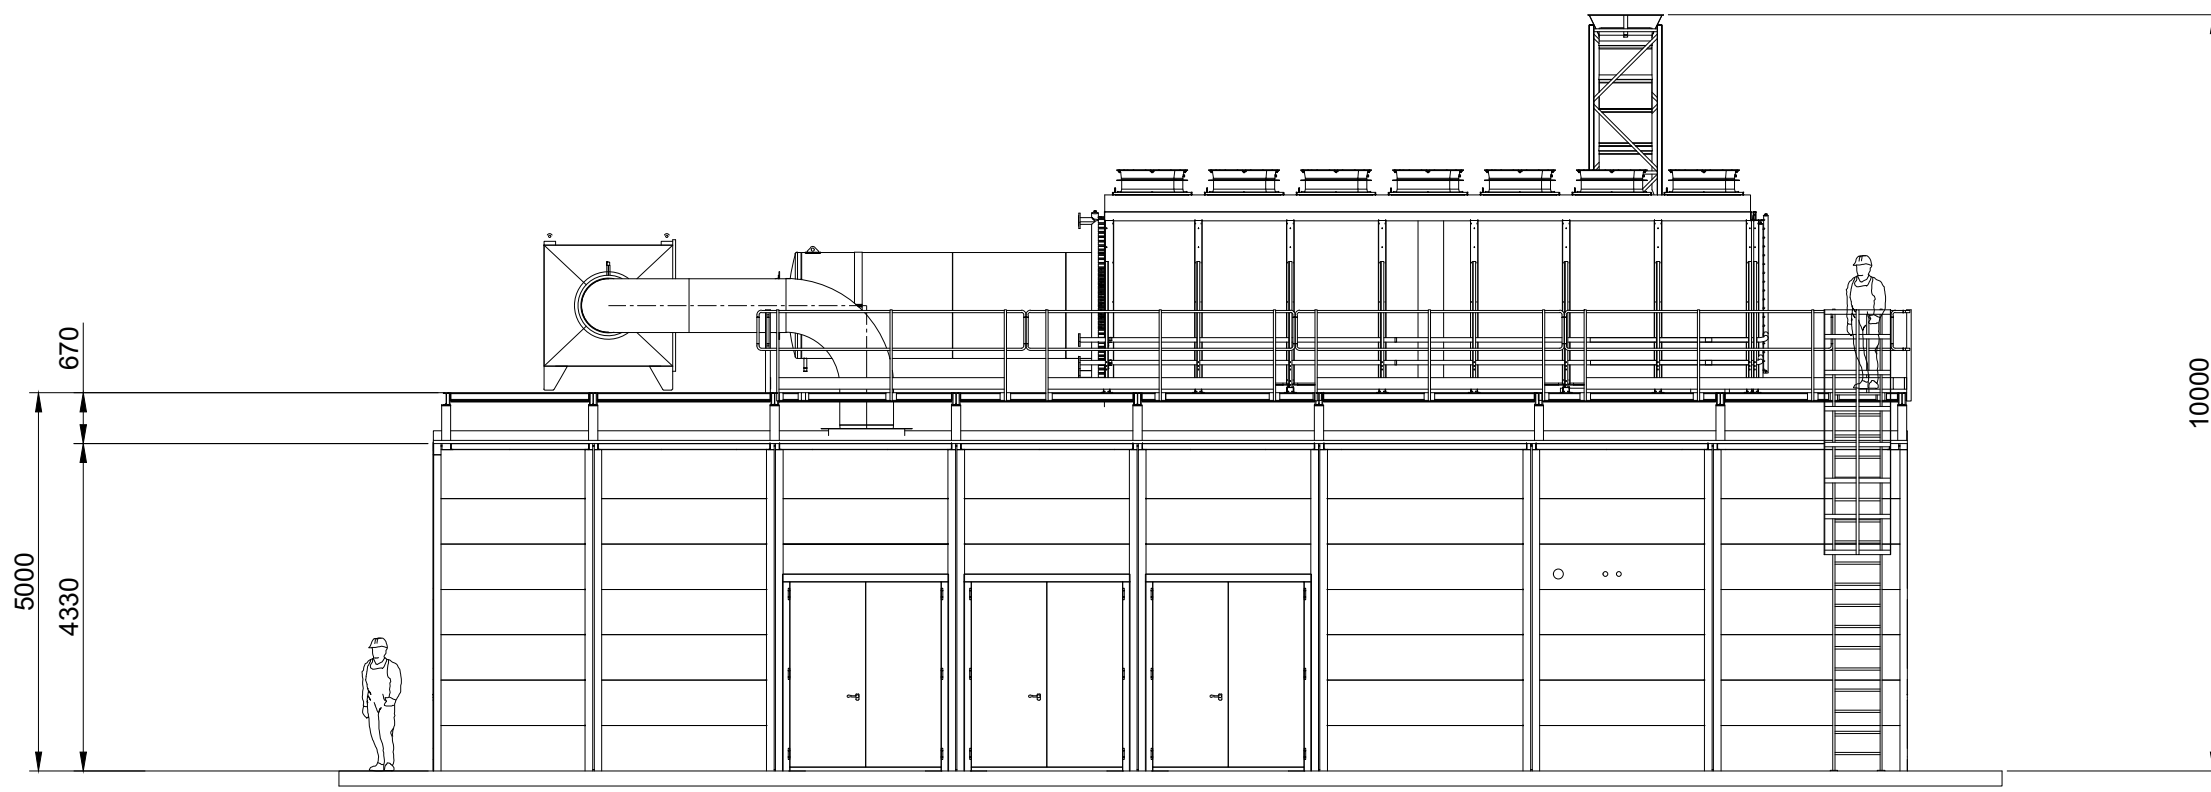


VISTA DA "D"
Scala 1:100

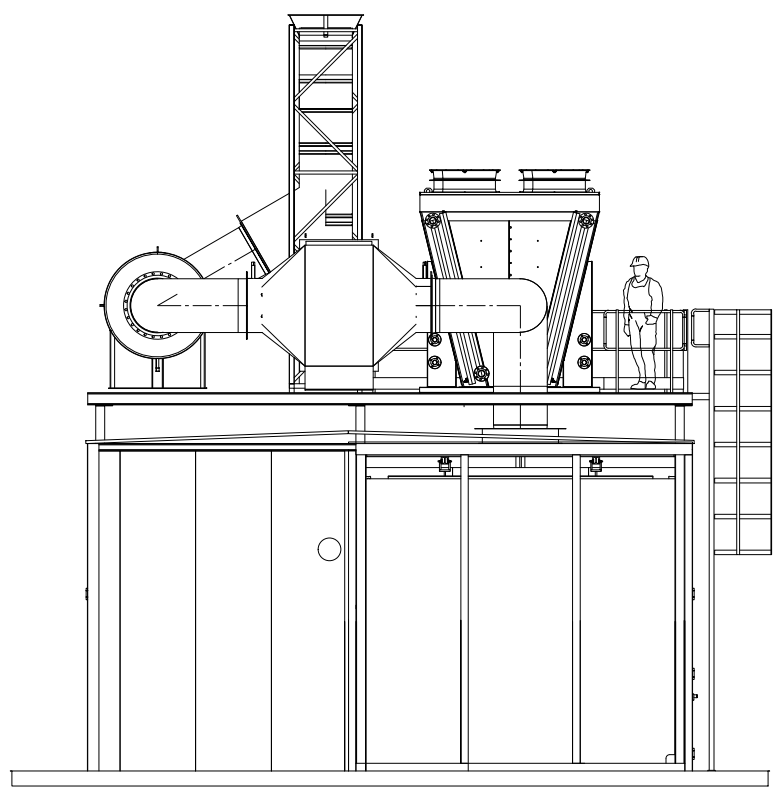


PIANTA COPERTURA
Scala 1:100

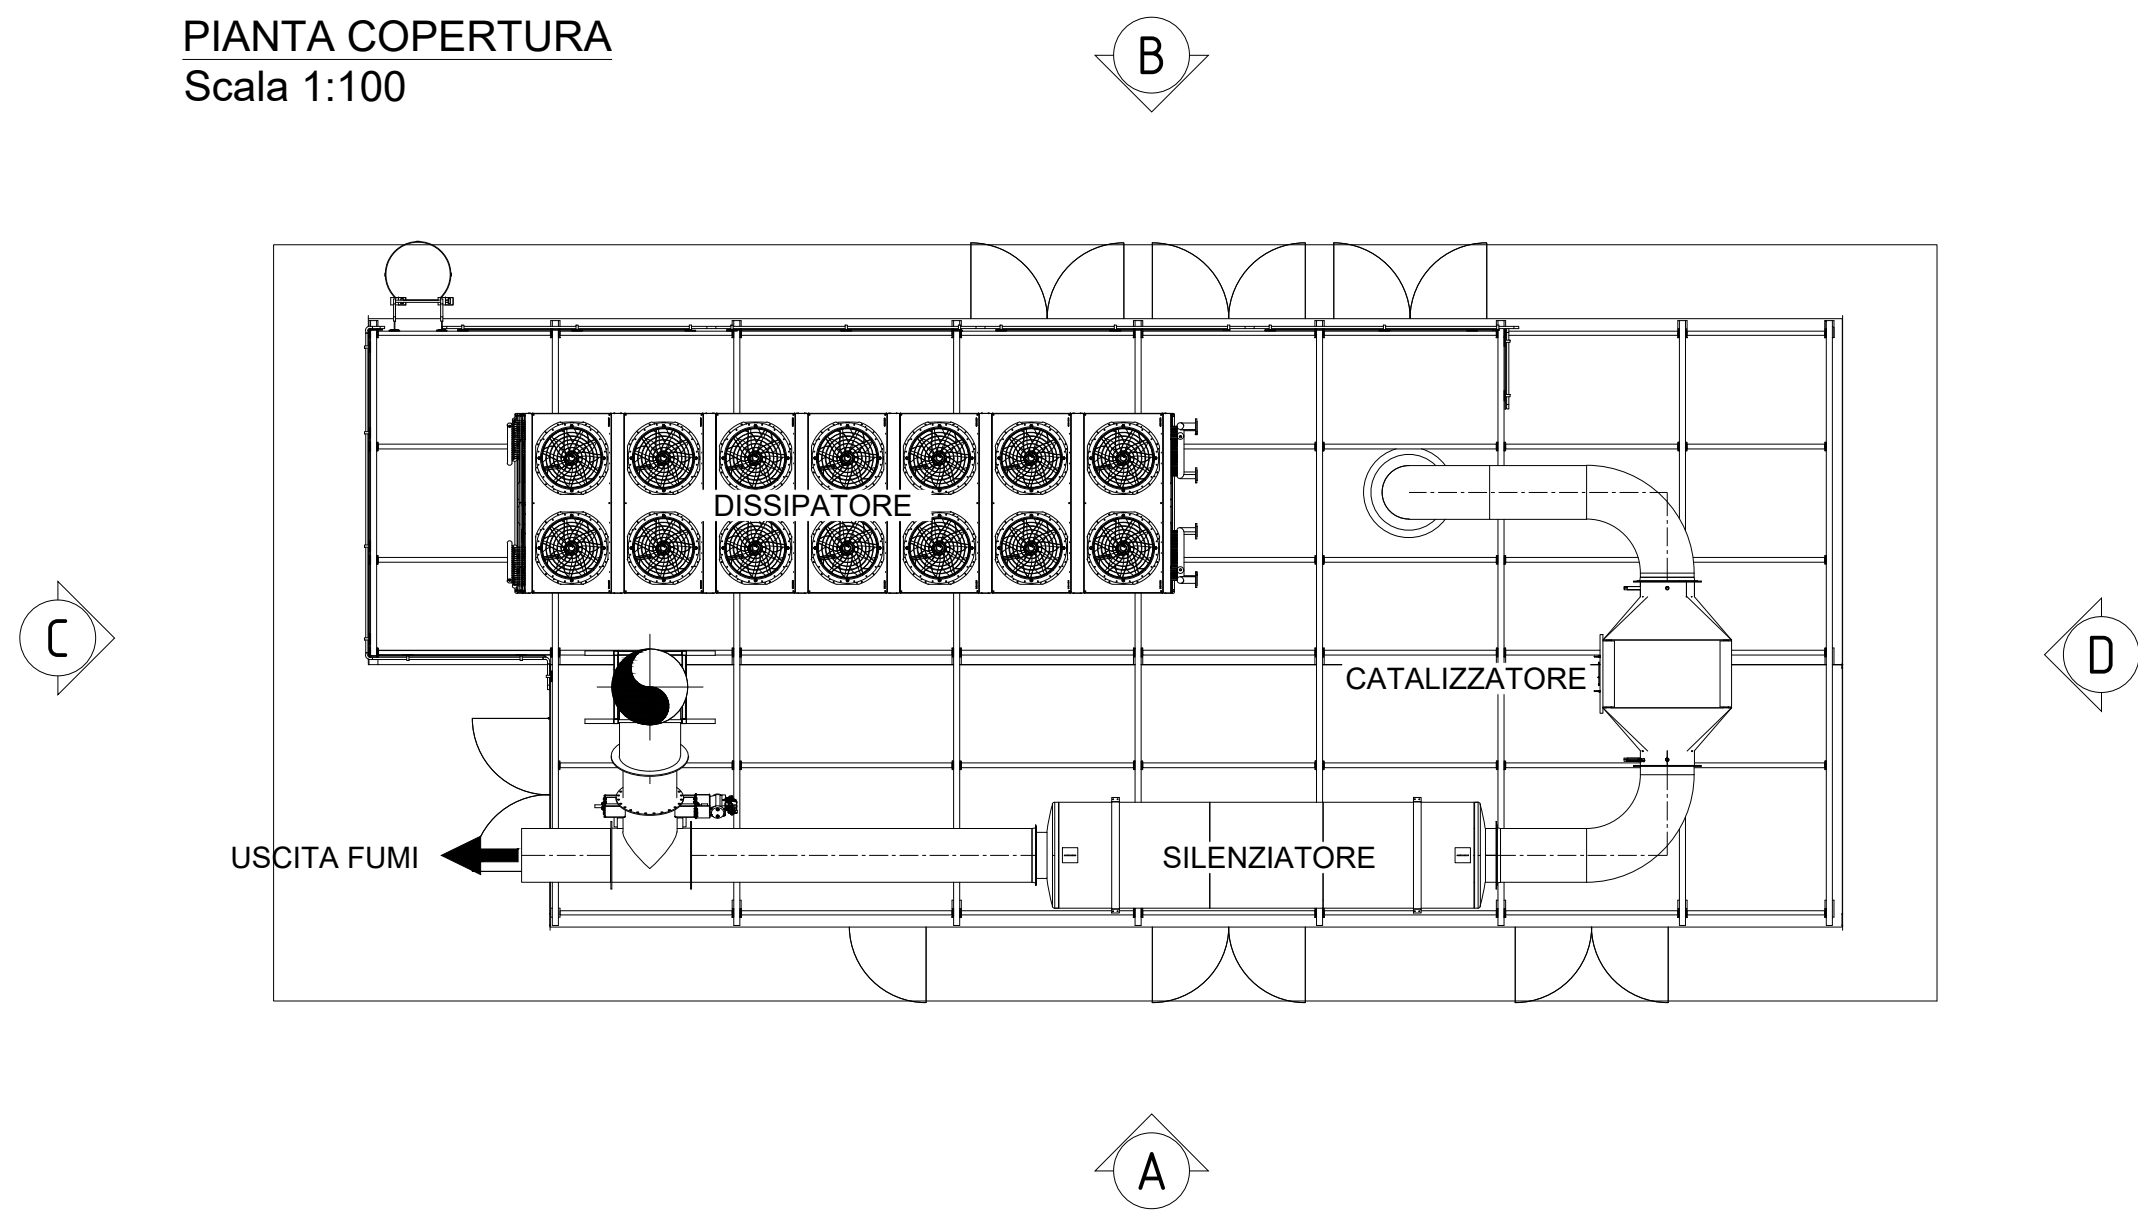


VISTA ASSONOMETRICA
Scala 1:100

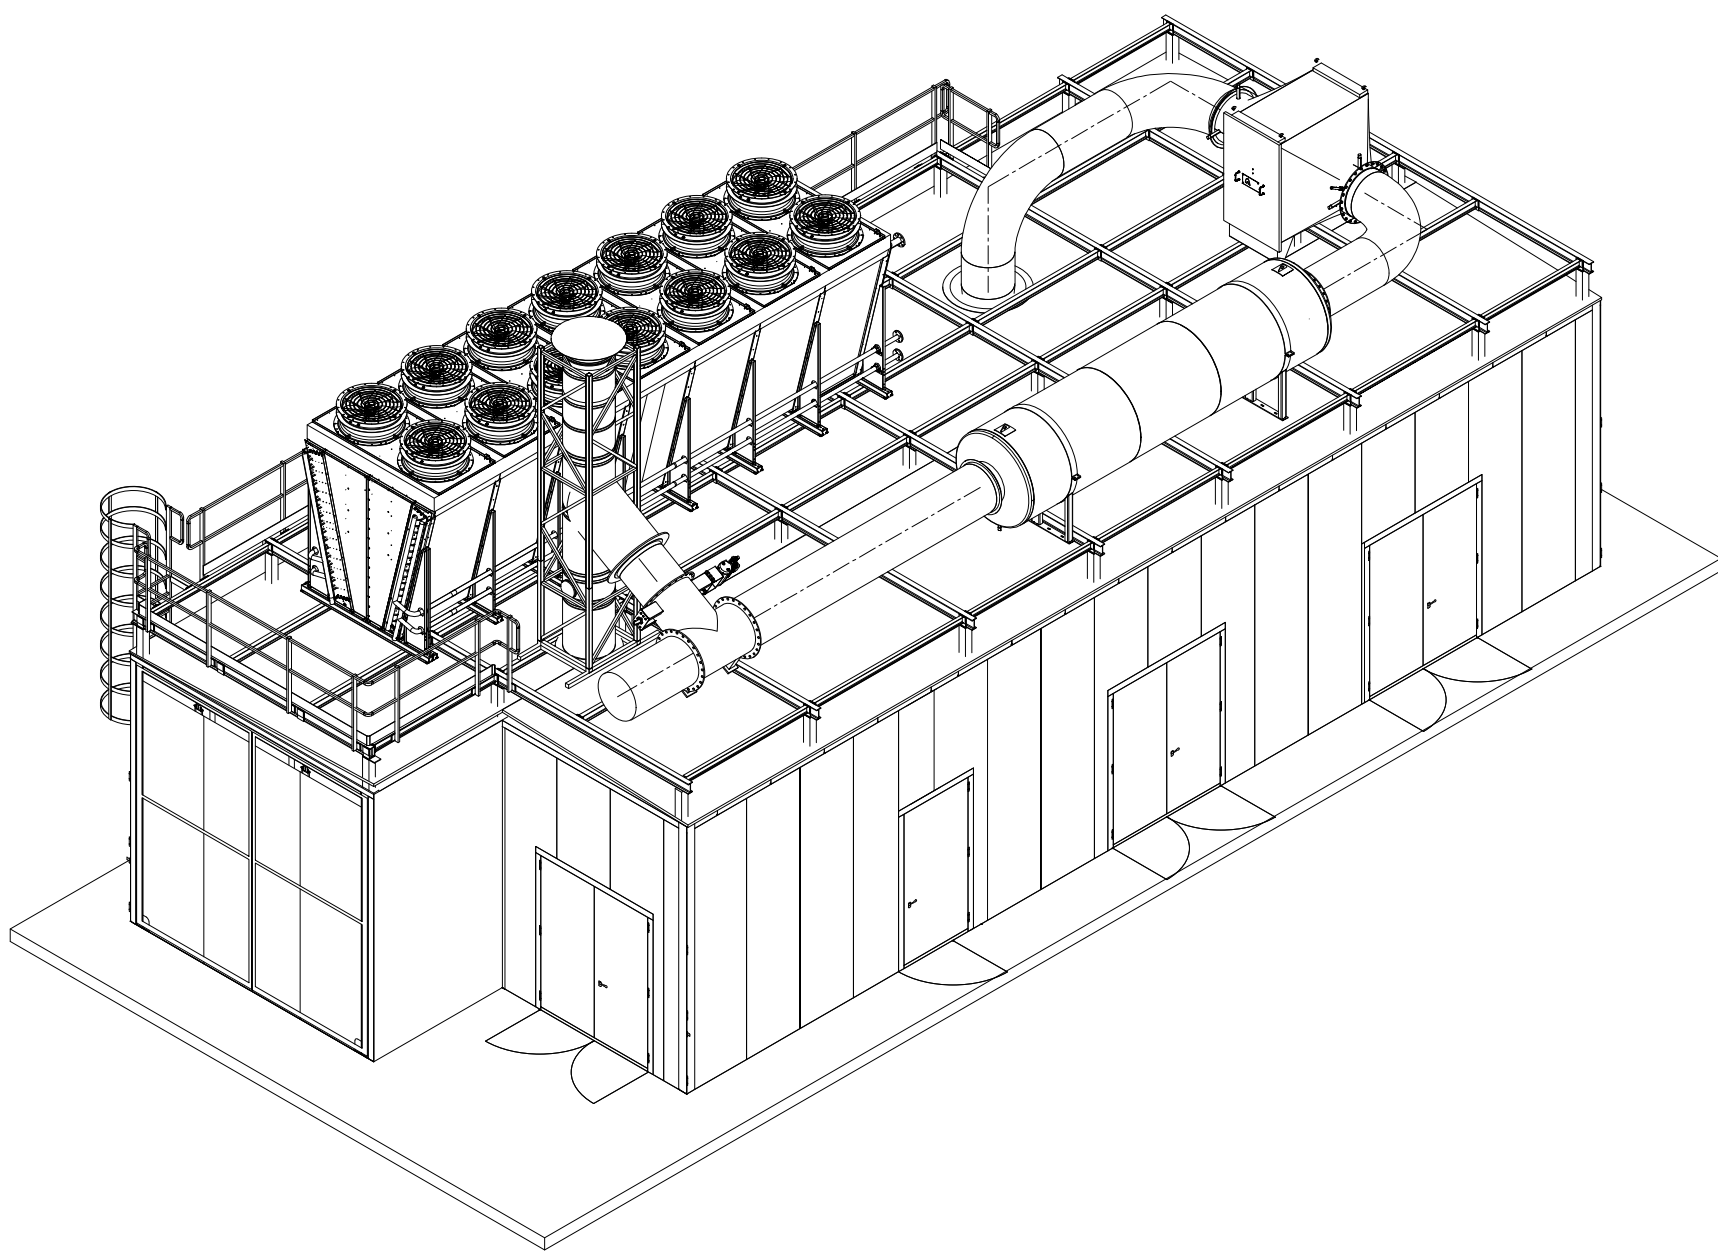


VISTA DA "C"
Scala 1:100

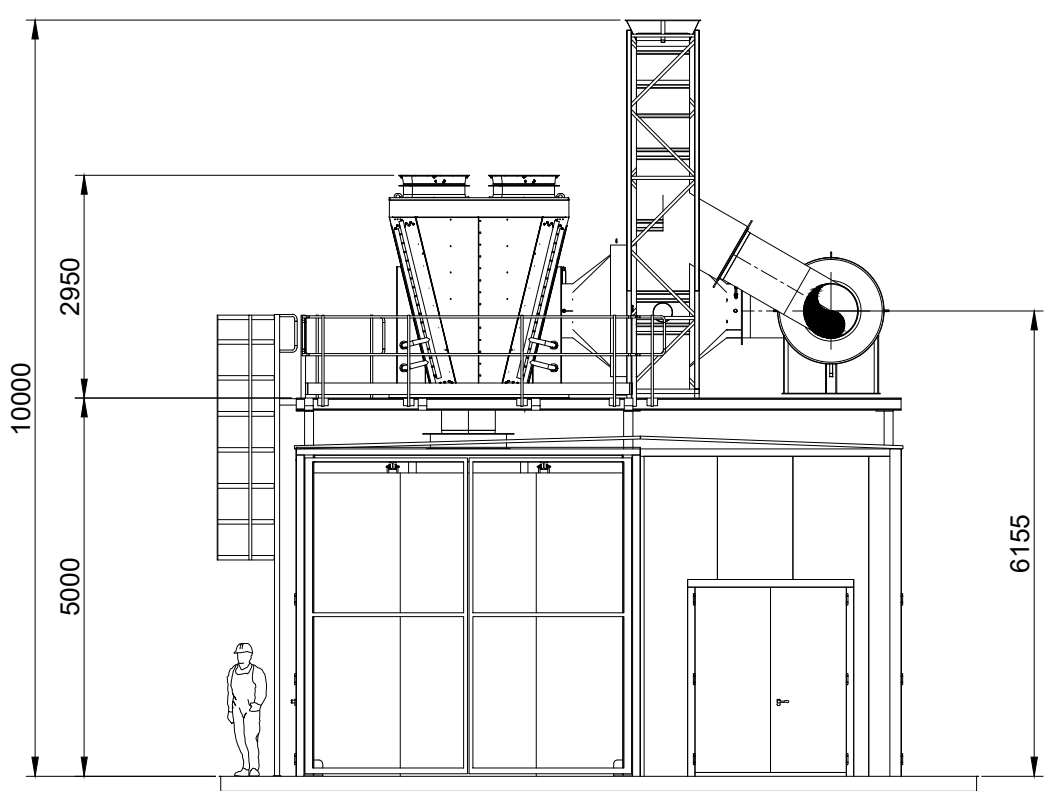

PIANTA INTERNO CABINATO
Scala 1:100

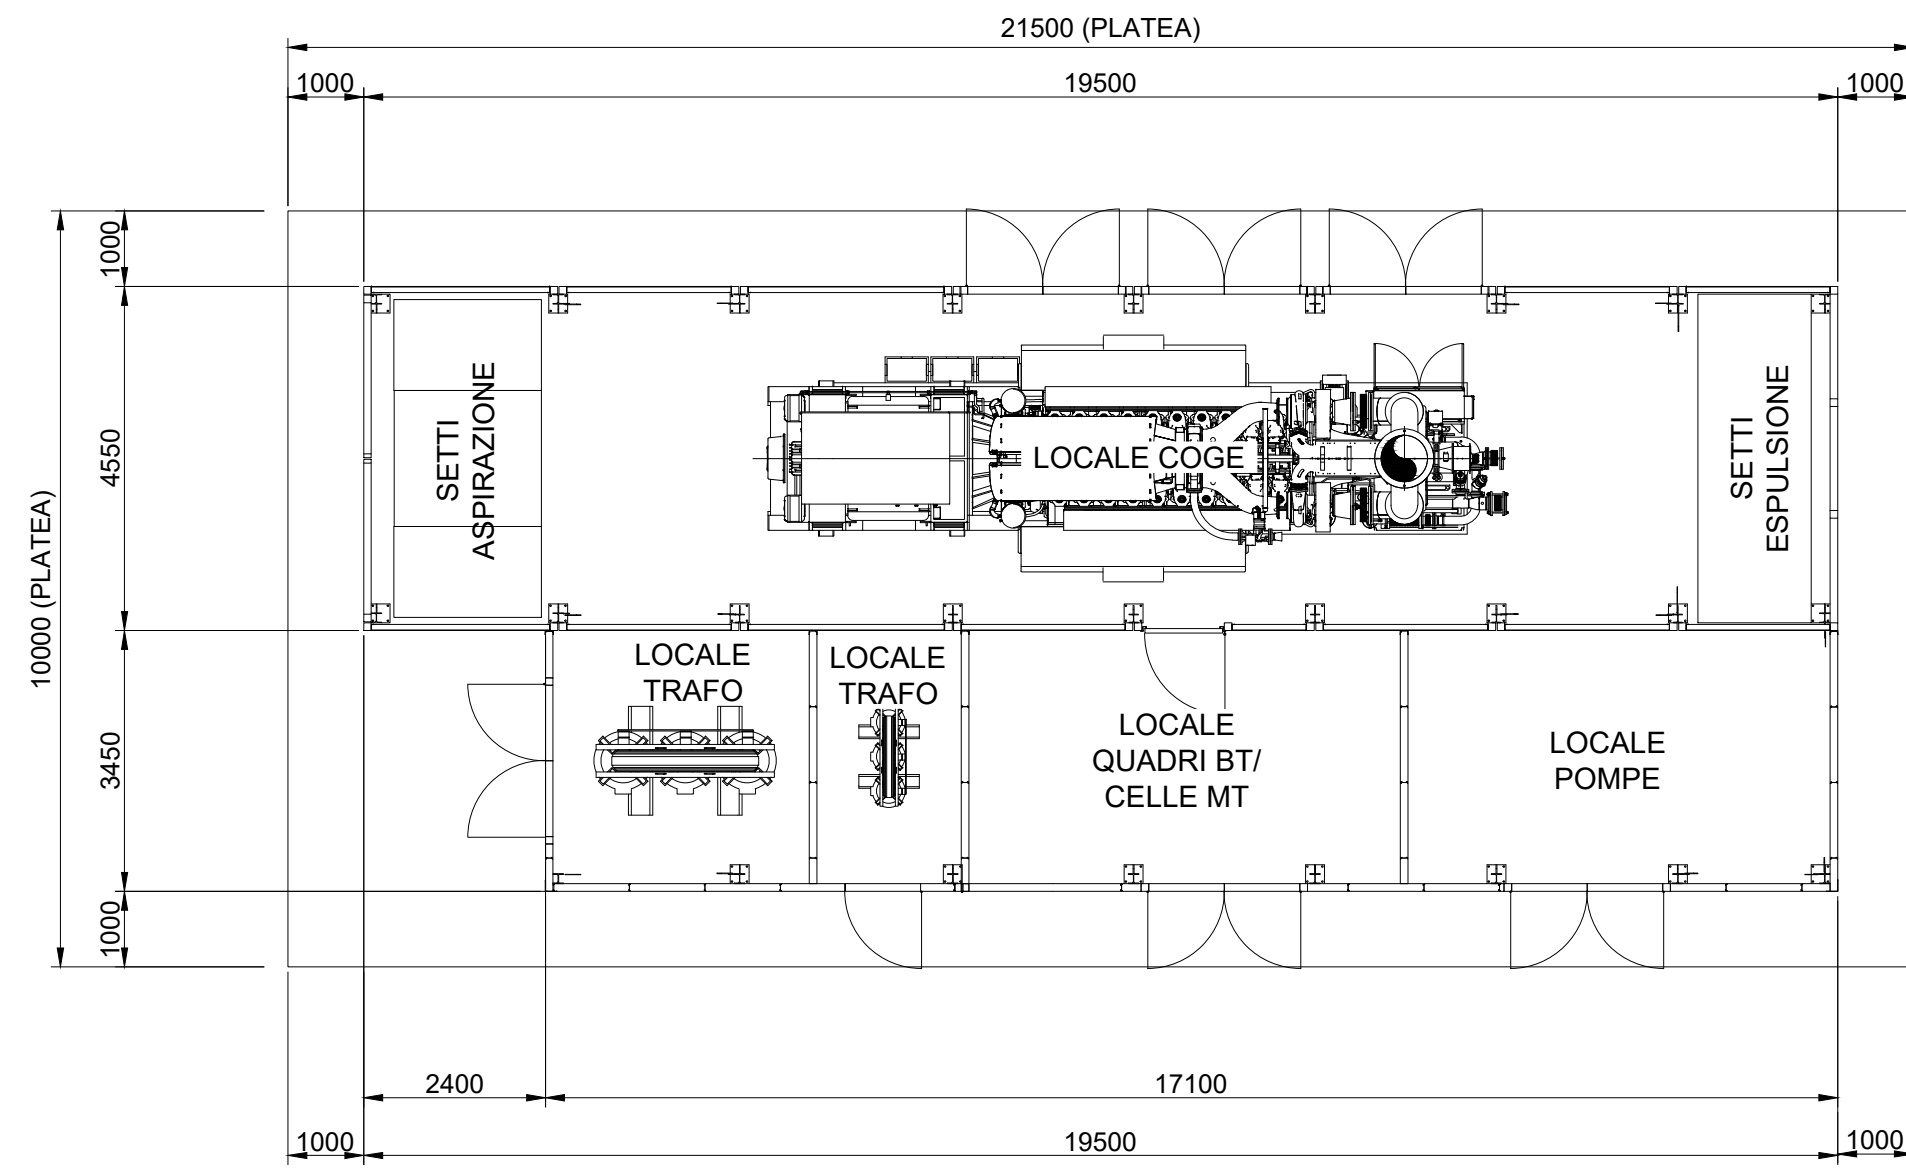

VISTA ASSONOMETRICA
Scala 1:100

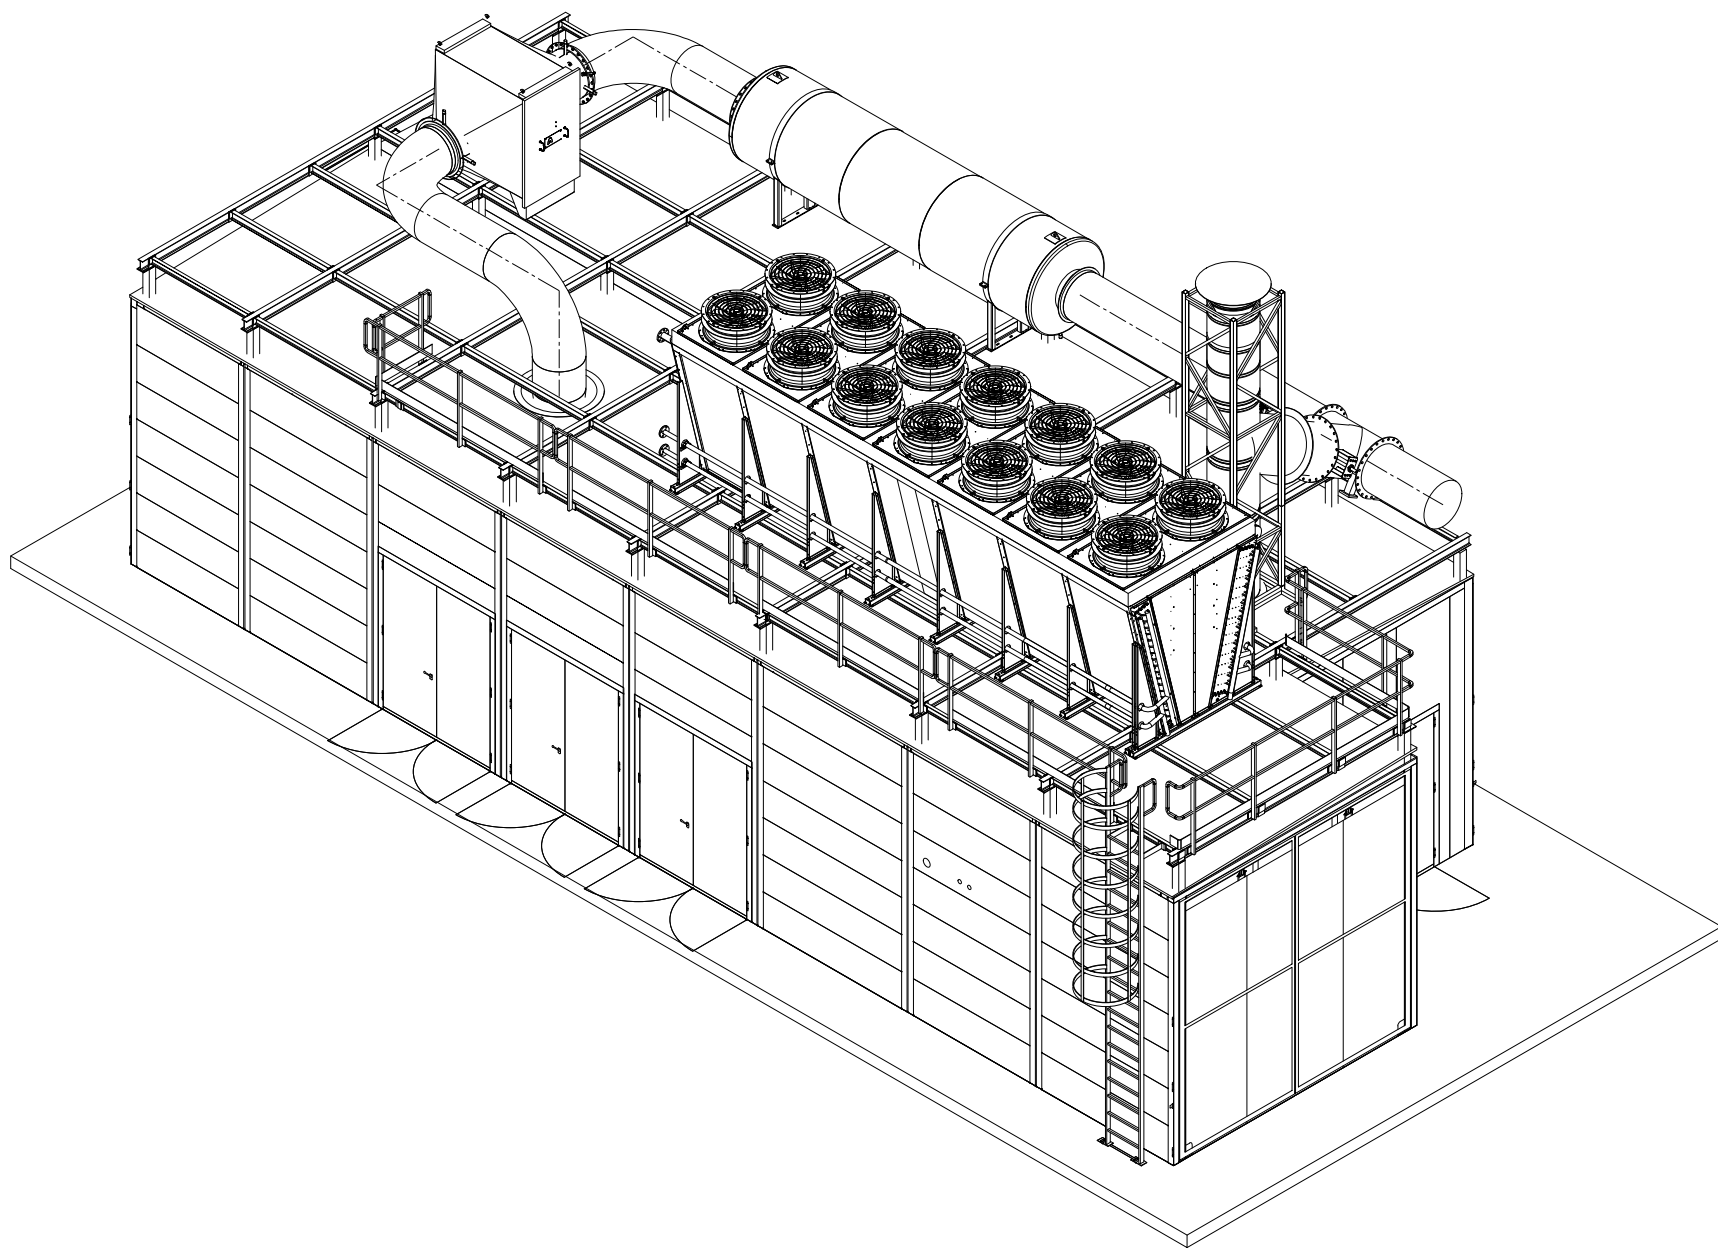

Committente
Laminam SpA
Via Ghiarola Nuova, 258
41042 Fiorano Modenese (MO)
tel 0536 1844200
e mail - info@laminam.it

**Via Primo Brindani, 1, 43043
Borgo Val di Taro (PR)**

Denominazione progetto
Installazione di un impianto di
Cogenerazione basato su un motore endotermico JMS620 della
potenza
di 3,36 MWe alimentato a gas metano con recupero fumi in
atomizzatori

Firme e Timbri

1	Spostamento serbatoi olio e cabinato motore		07/10/25	R. Trevisan	07/10/25	A. Vaccari	07/10/25	A. Vaccari
0	Emissione		16/07/25	R. Trevisan	16/07/25	A. Vaccari	16/07/25	A. Vaccari
Rev	Descrizione		Data	N. Cognome	Data	N. Cognome	Data	N. Cognome
Tabella Revisioni			Emesso		Controllato		Approvato	
0	Gara/Preventivo/Offerita		1 - Progetto preliminare		X 2 - Progetto definitivo		3 - Progetto esecutivo	
4	As-built		5 - Documentazione STD - Modulistica interna				6 -	
Titolo			Tavola N°					
LAYOUT IMPIANTO DI COGENERAZIONE			MG 01					
Codice documento			Nome file			Revisione		
Z-N970Q911_MG-001_01			Z-N970Q911-MG-001_01			01		
Scala			Commessa			Codice documento cliente		
1/100			N970Q911					
			Impresa Mandataria / ATI					

CPL CONCORDIA Soc. Coop.
Via A. Grandi, 391 41033 Concordia s/S (MO)
tel. +39 0535 616 111 fax +39 0535 616 300
info@cpl.it | pec: cplconcordiasoccoop@pec.cpl.it

CPL Concordia
ENERGIA CHE MIGLIA LA VITA.

Il presente documento è di proprietà esclusiva di CPL CONCORDIA. A termine di legge è vietato riprodurre o comunicare a terzi il contenuto del presente documento.