

Denominazione progetto

Installazione di un impianto di Cogenerazione
basato su un motore endotermico JMS620
della potenza di 3,36 MWe alimentato a gas
metano con recupero fumi in atomizzatori

Firme e Timbri

1

Aggiornamento quote

18/05/2026

D. Gatti

18/05/2026

A. Vaccari

18/05/2026

A. Vaccari

0

Emisione

07/10/2025

D. Gatti

07/10/2025

A. Vaccari

07/10/2025

A. Vaccari

Rev

Descrizione

Data

N. Cognome

Data

N. Cognome

Data

N. Cognome

Tabella Revisioni

Emesso

Controllato

Approvato

0 - Gara/Preventivo/Offerta

1 - Progetto preliminare

☒ 2 - Progetto definitivo

3 - Progetto esecutivo

4 - As-built

5 - Documentazione STD - Modulistica Interna

6 -

Titolo

Inquadramento generale
P.R.G-ESTRATTO CATASTALE-ORTOFOTO

Tavola N°
ED
01

Codice documento
TAVOLE_LAMINAM

Nome file


Revisione
00

Scala
1:50


Commessa
N970Q911

Impresa Mandataria / ATI

Estratto Ortofoto - Via Primo Brindani, 1 - 43043 Borgo Val di Taro (PR)

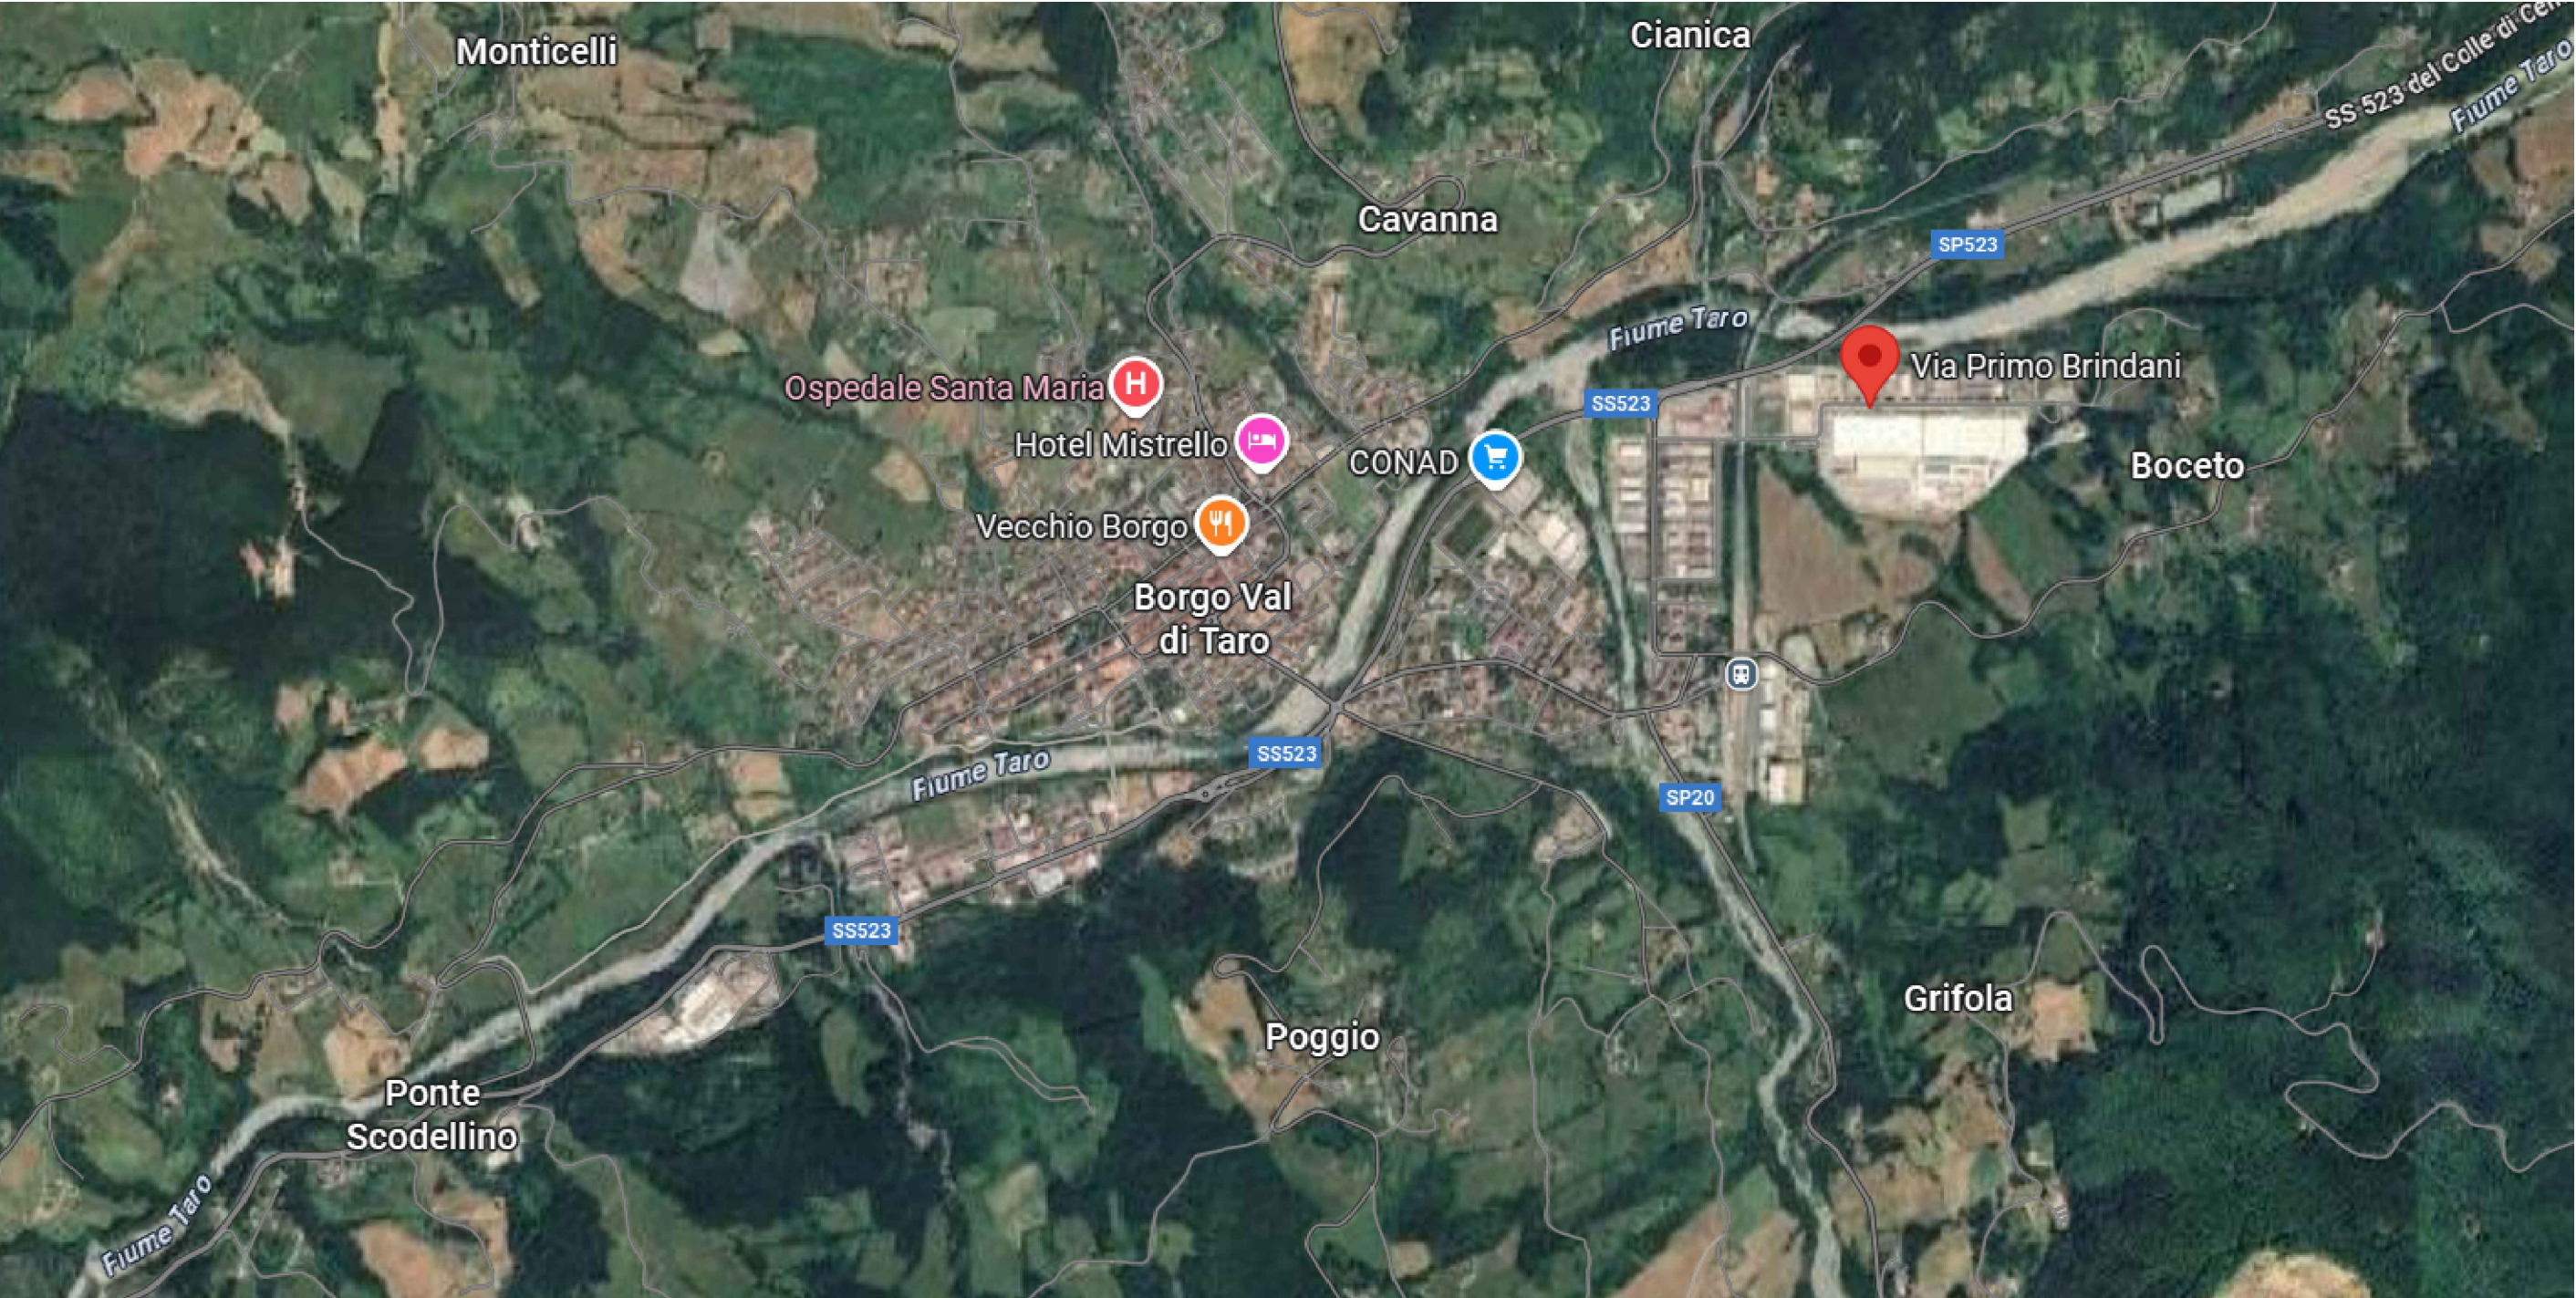


Estratto P.R.G. - Via Primo Brindani, 1 - 43043 Borgo Val di Taro (PR)

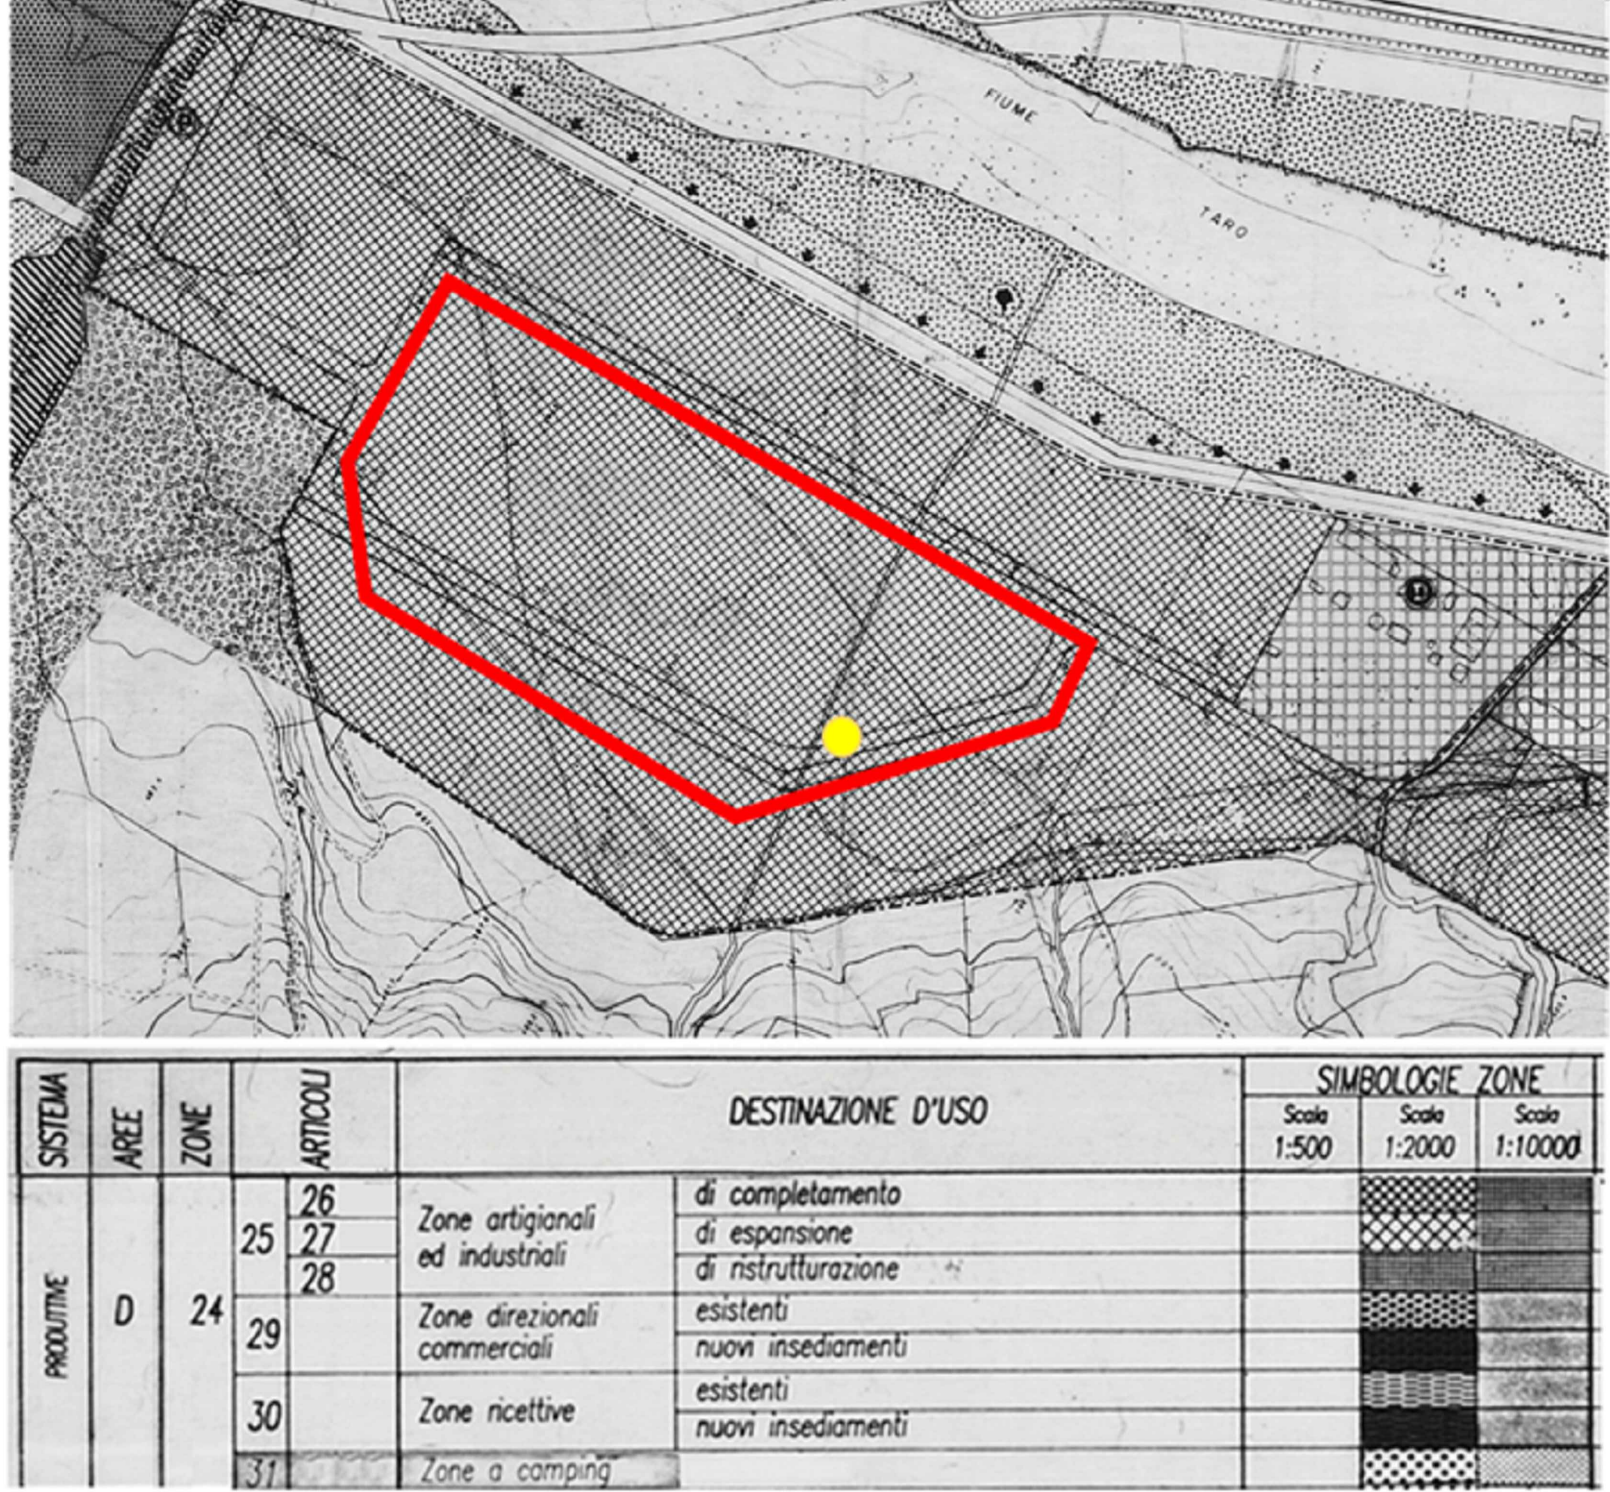

Estratto Ortofoto - Stabilimento Produttivo



Estratto P.R.G. - Stabilimento produttivo

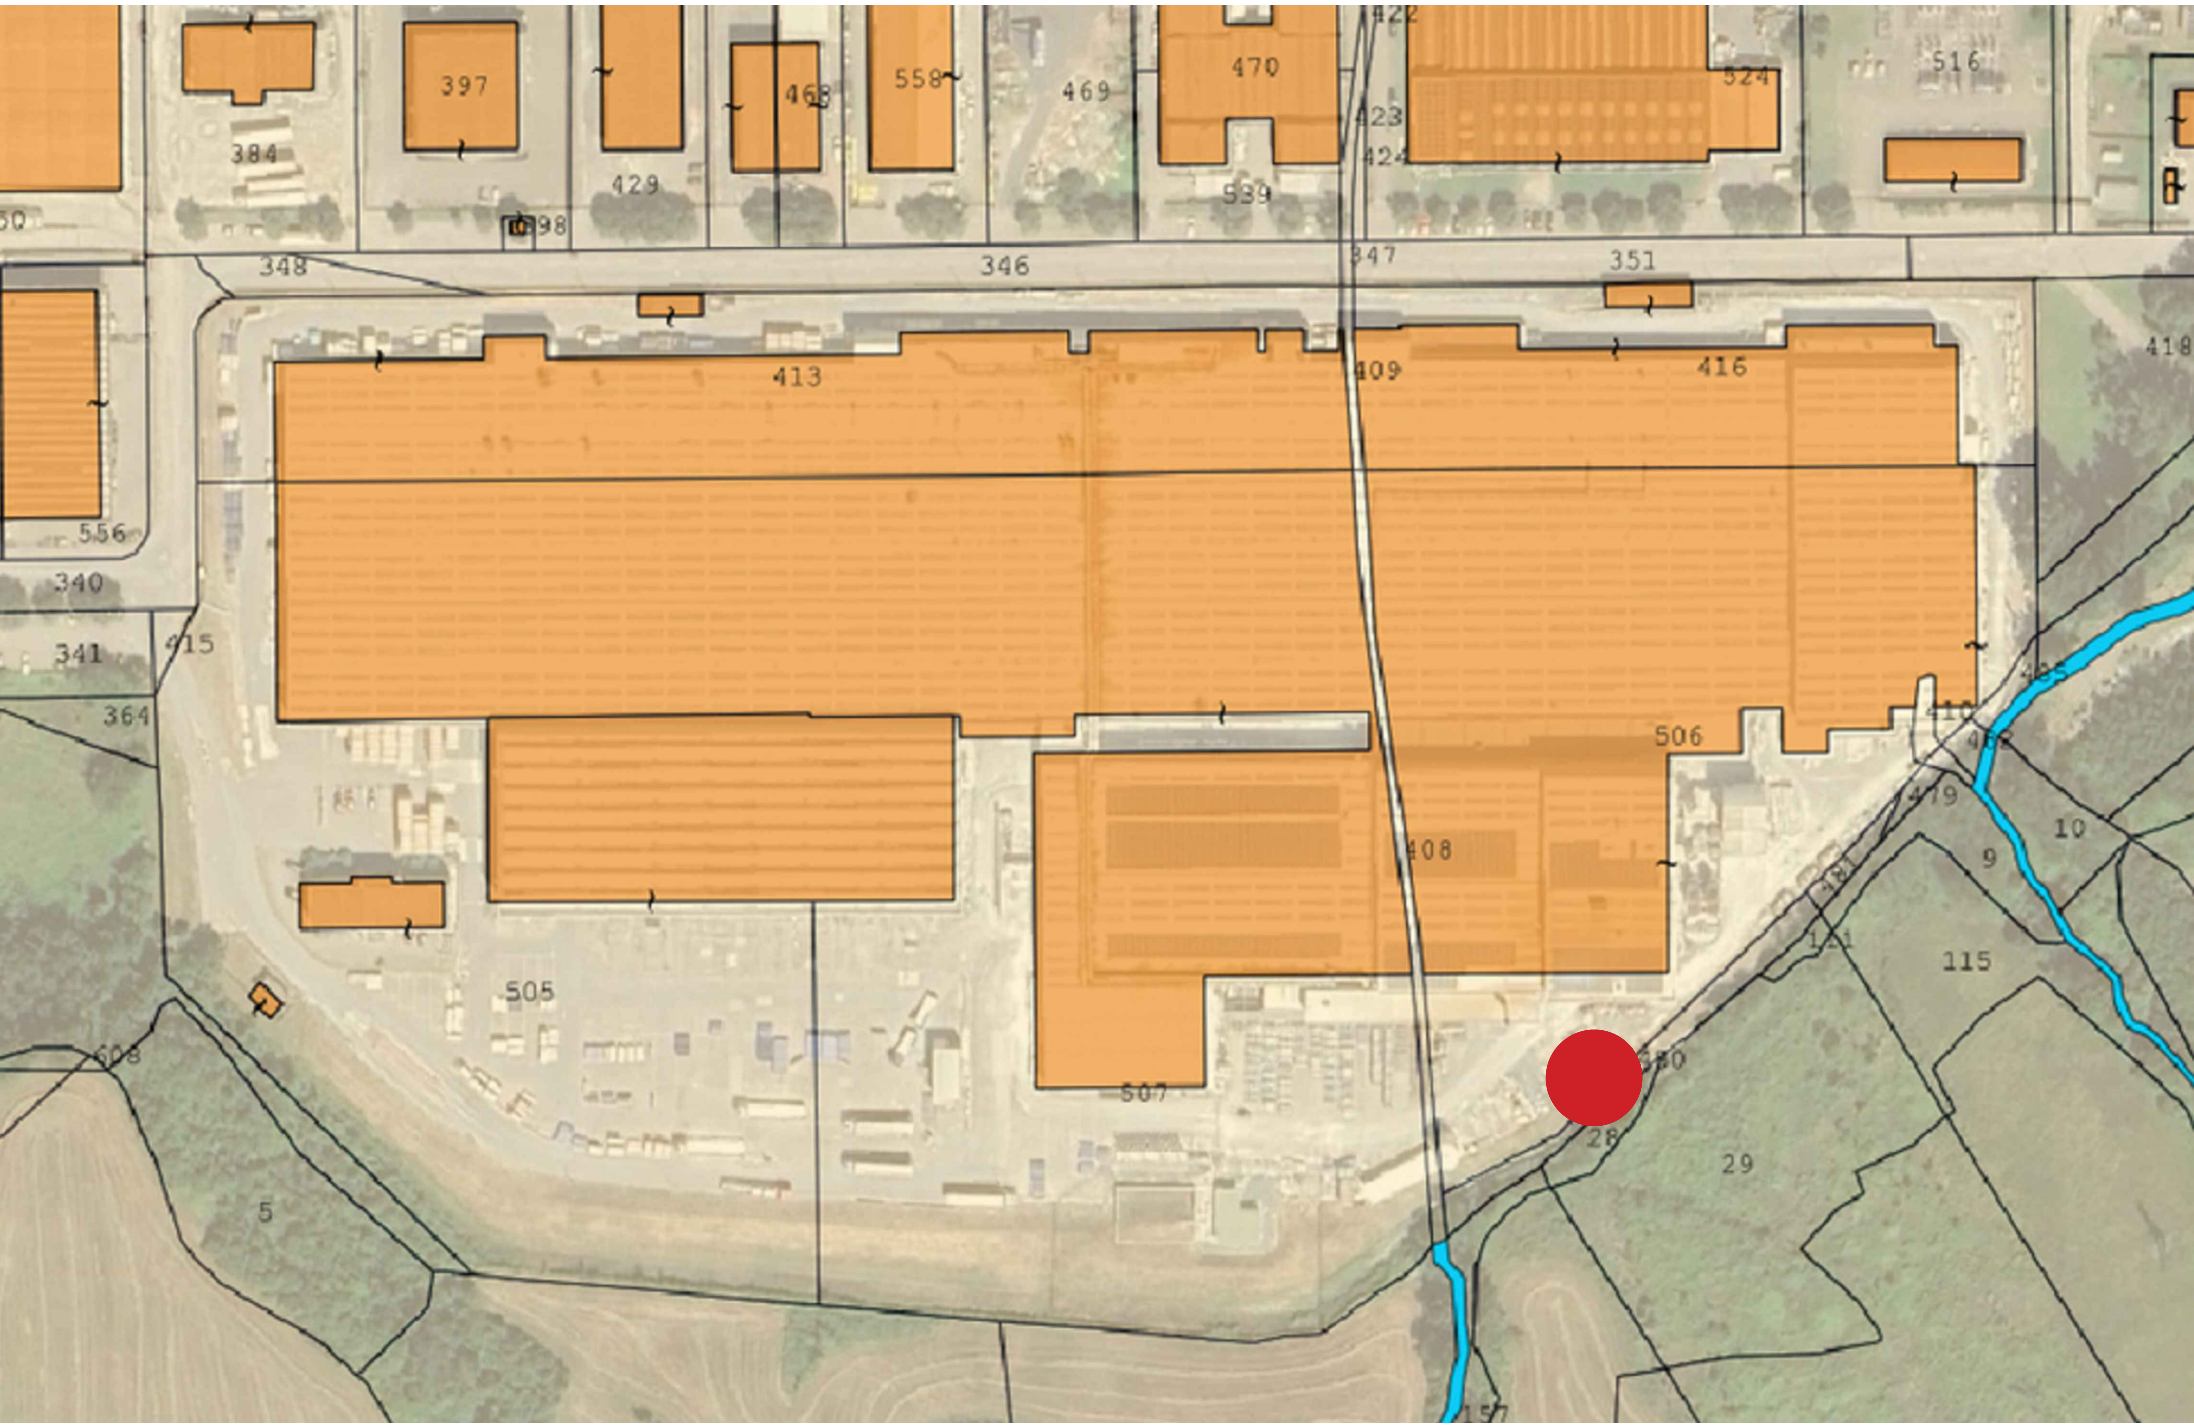

Inquadramento catastale Foglio 88 mappale 505-506-507 - Borgo Val di Taro.

