



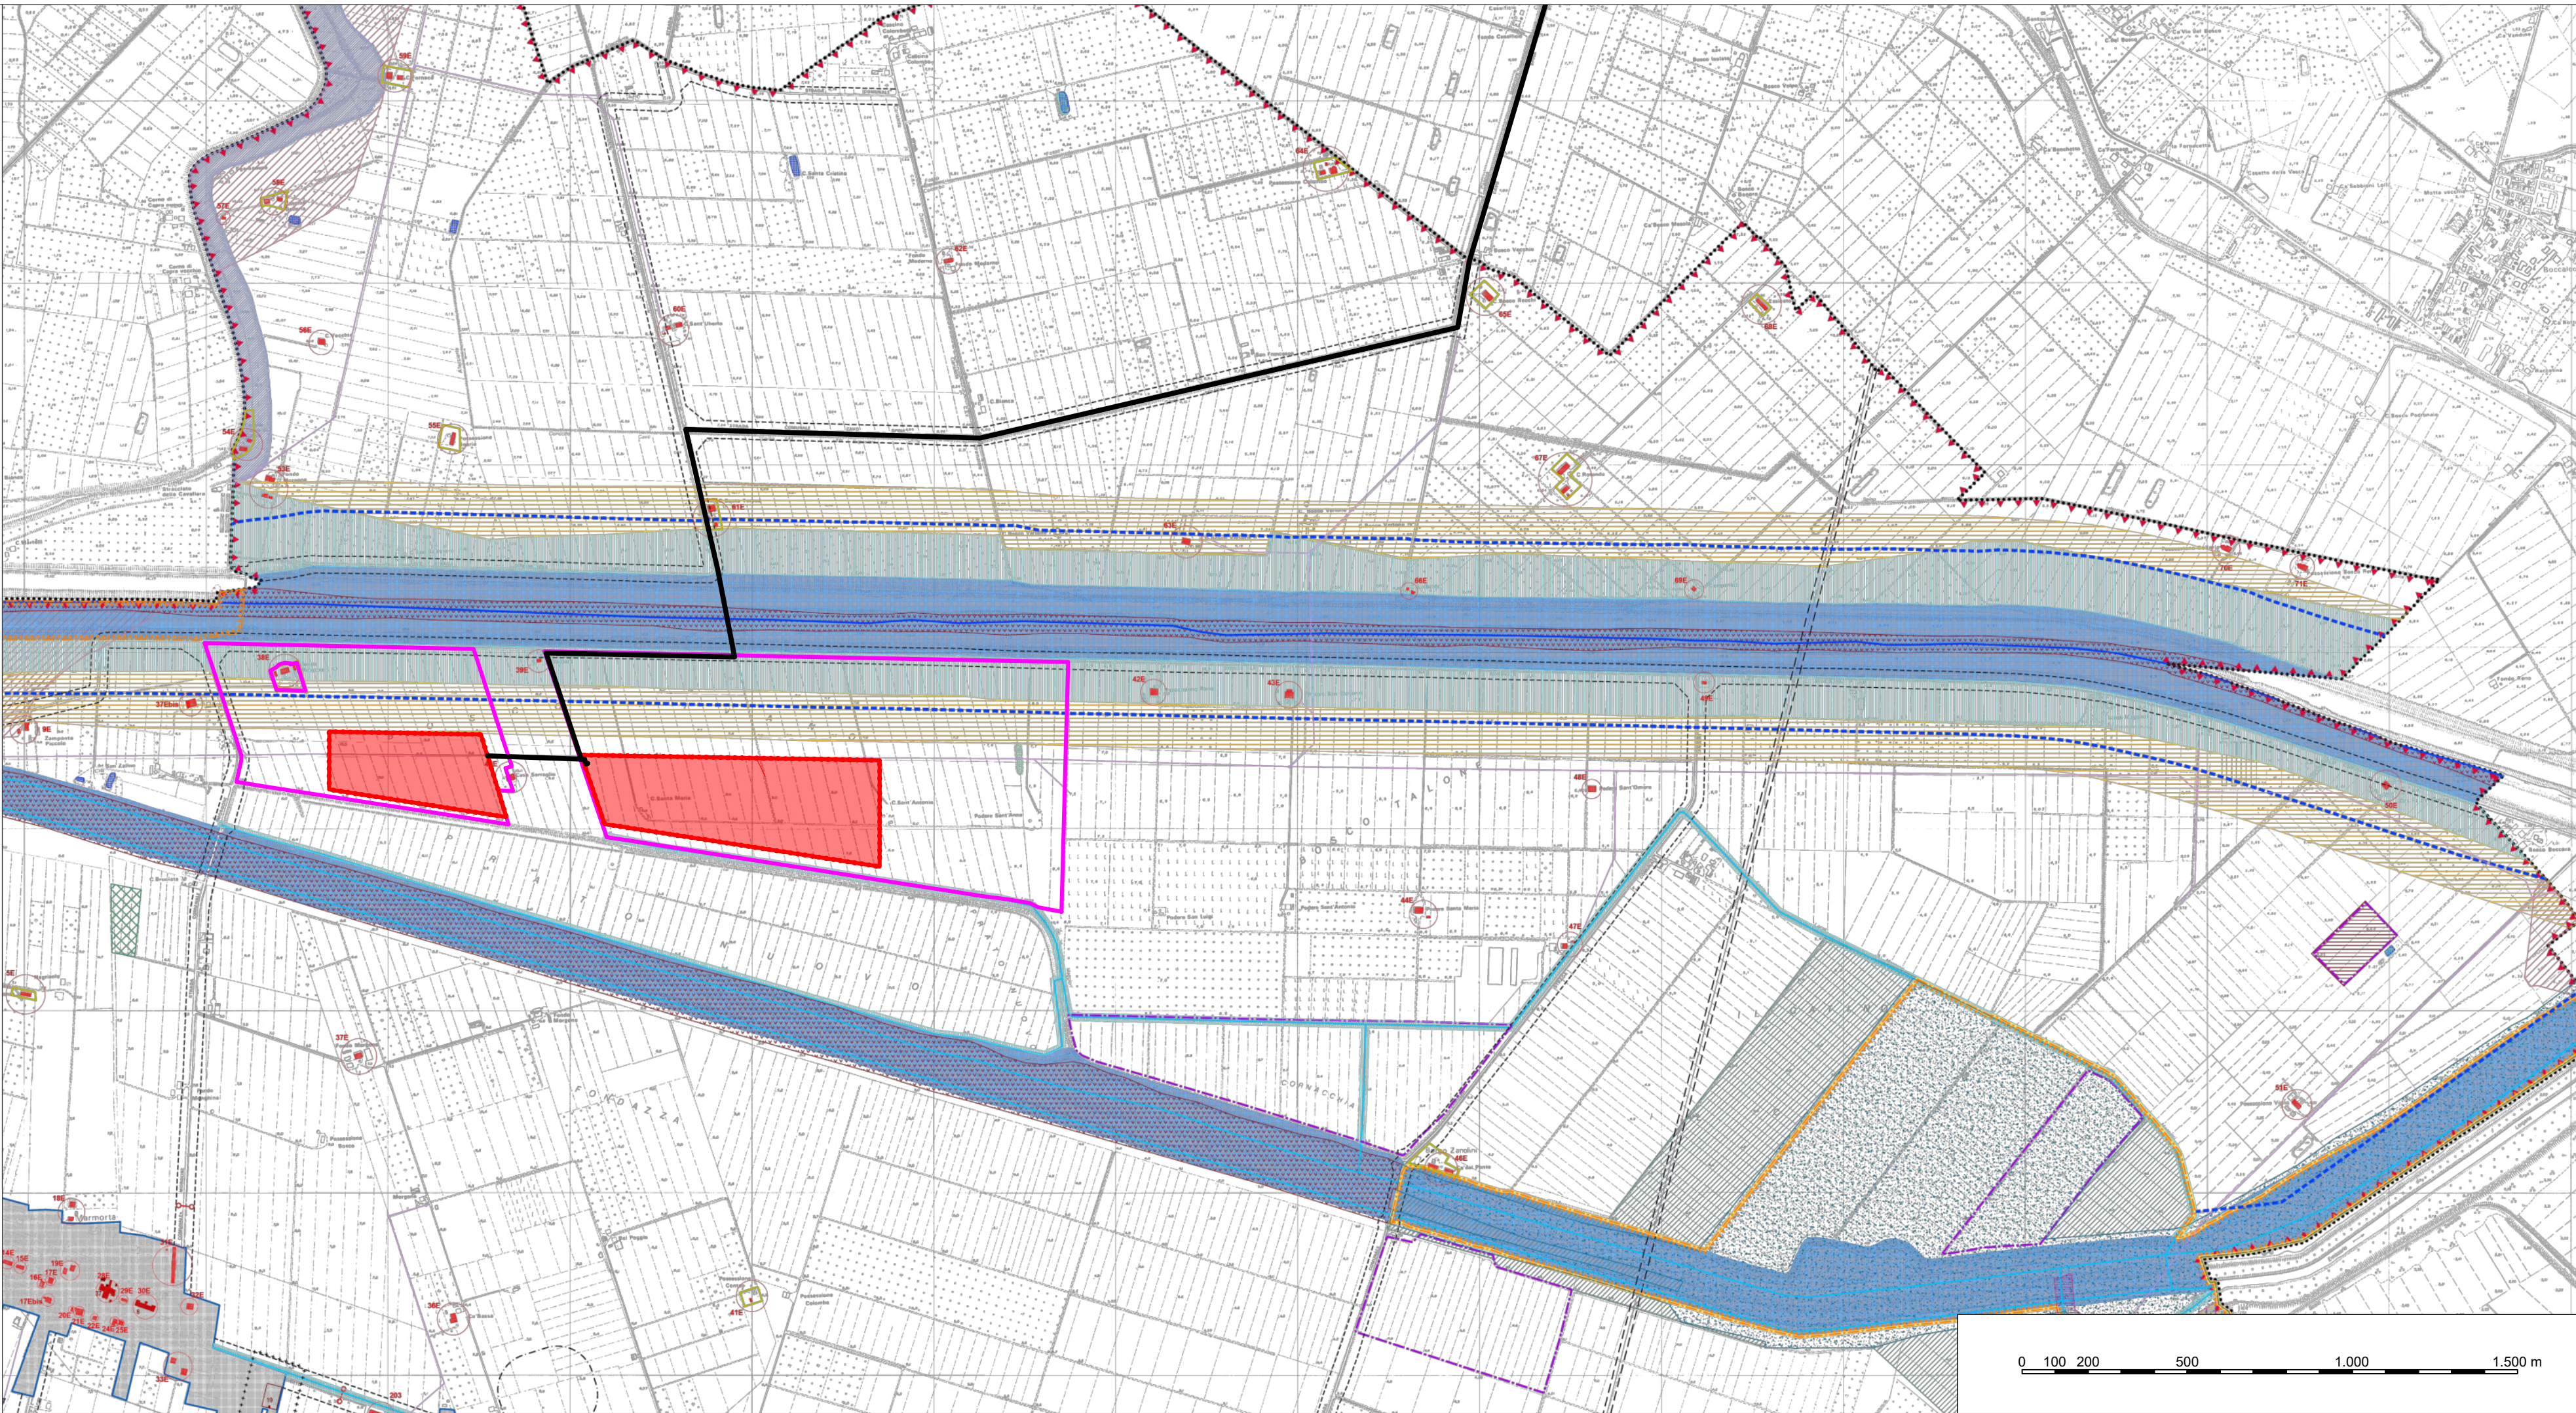

44°63'20.65" N
11°73'62.50" E

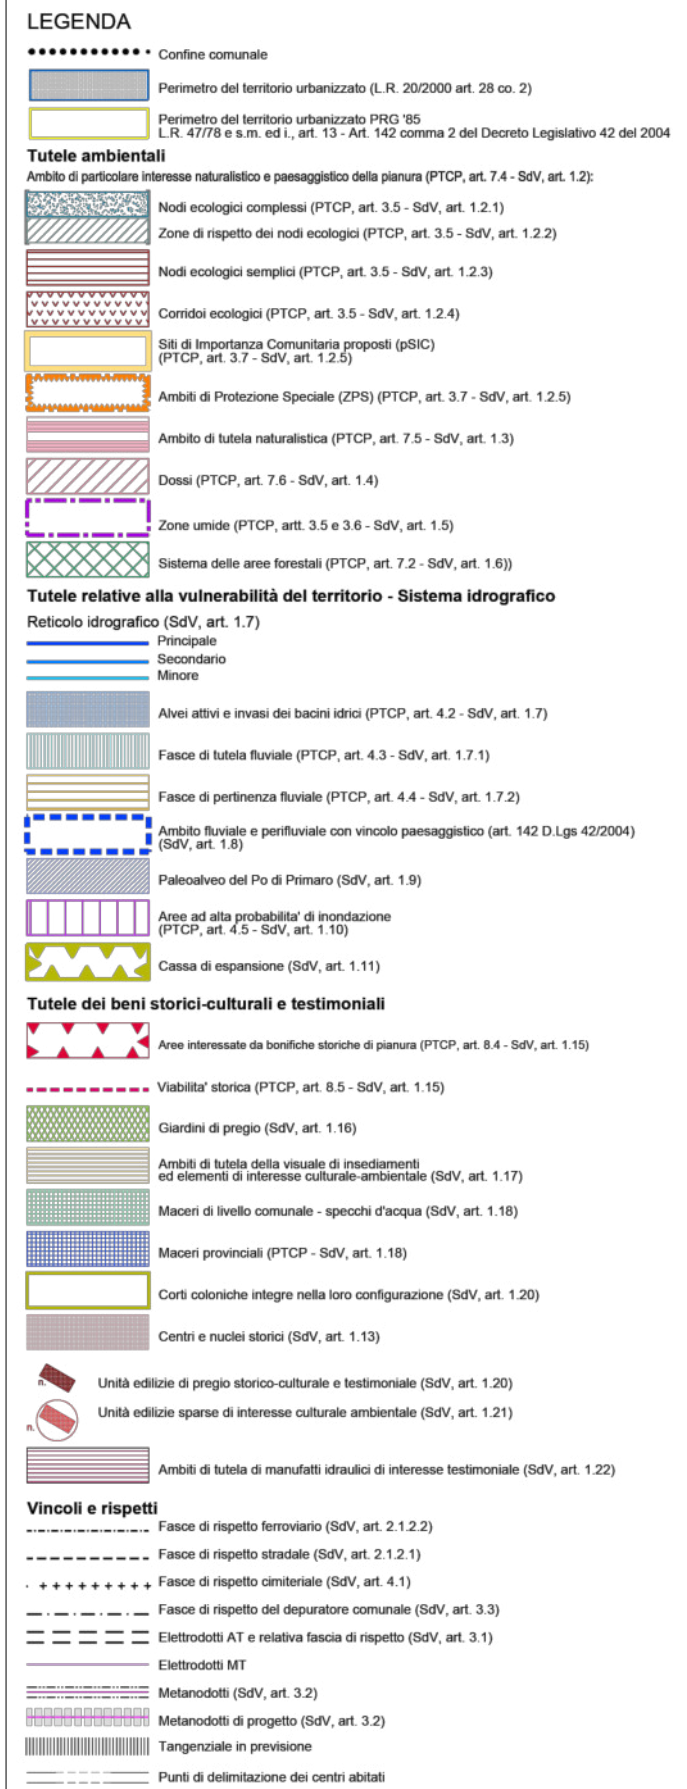

 Area nella disponibilita' del proponente
 Area impianto
 Cavidotto di Alta Tensione a 36 kV

TN con potenza in immissione pari a 25,00 MW da ubicarsi nel Comune di Molinella (BO)

LABORATO : Inquadramento impianto agrivoltaico avanzato su:
Comune di Molinella (BO) - RUE Variante 4 e Carta Unica del Territorio

COMMITTENTE:
OLINELLA ENERGY S.R.L.
Via Morgone n.14 – 40062 Molinella (BO)
I. 04243221209

REV.	DATA	DESCRIZIONE		
00	07-25			
01	01-26			
REDATTO A.S. C.B. V.S.		VERIFICATO F.D.	APPROVATO F.G.C.	