




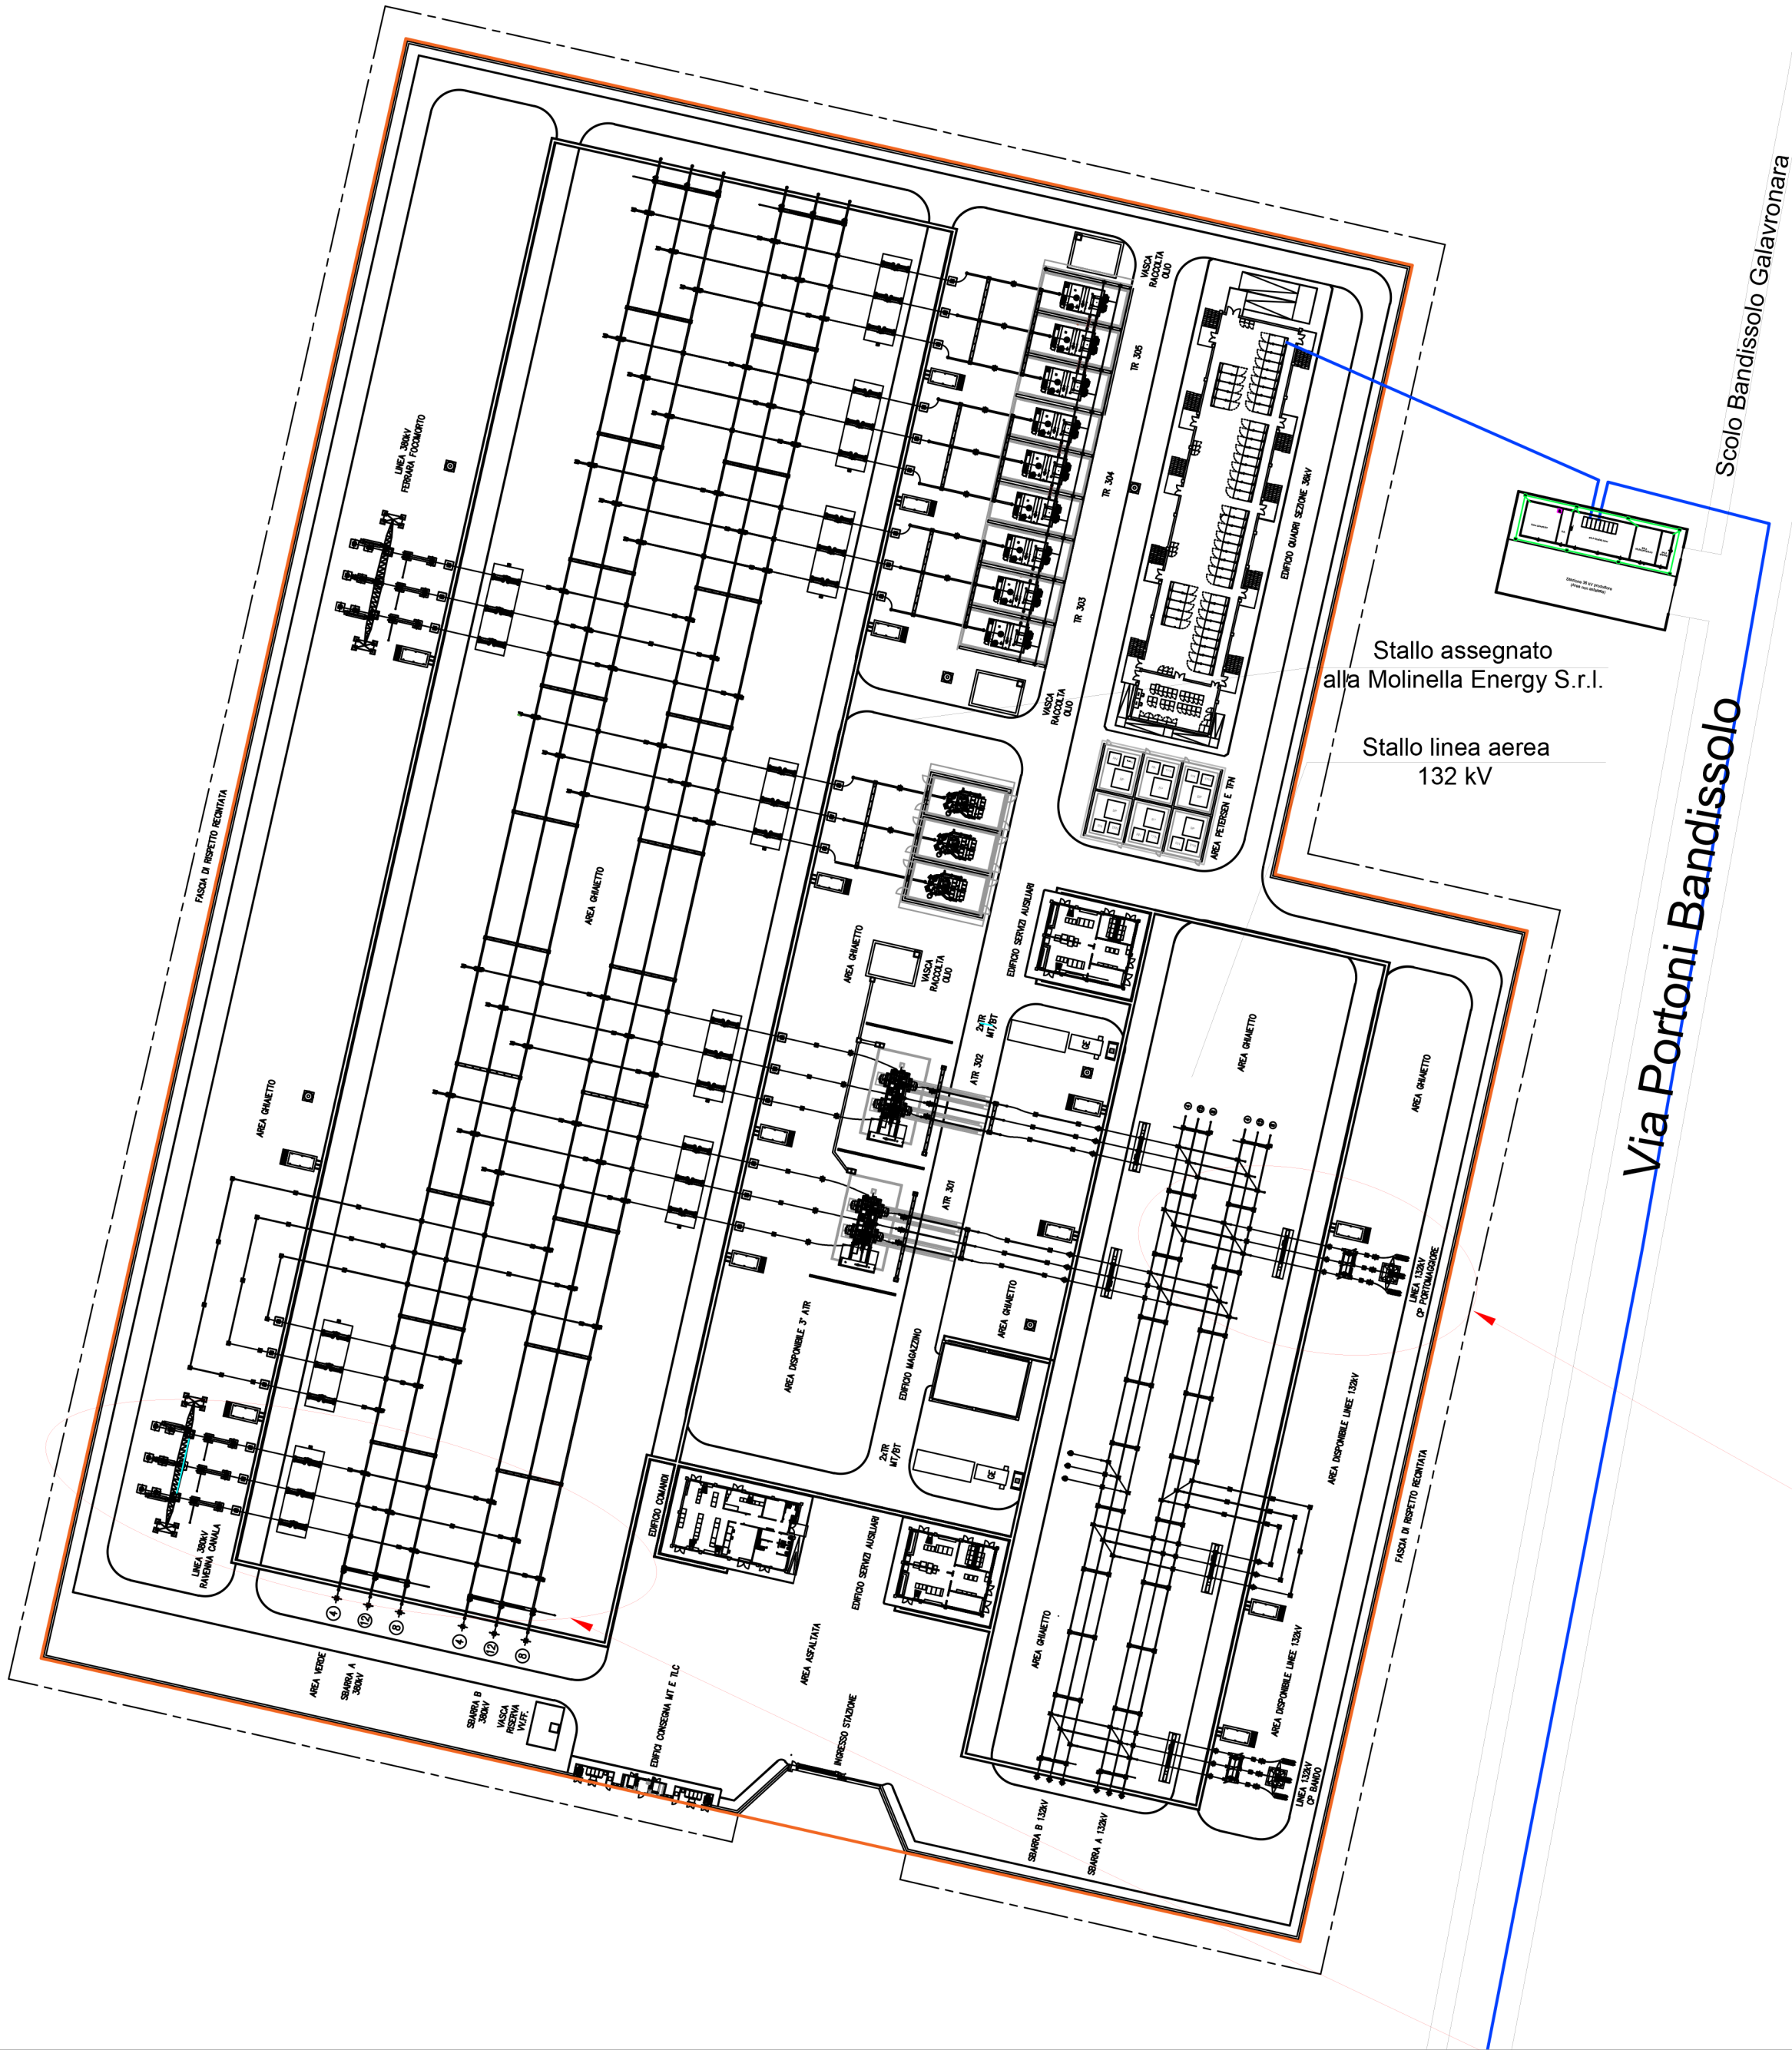


SEZIONE STALLO LINEA AEREA 380 kV  
SCALA 1:300

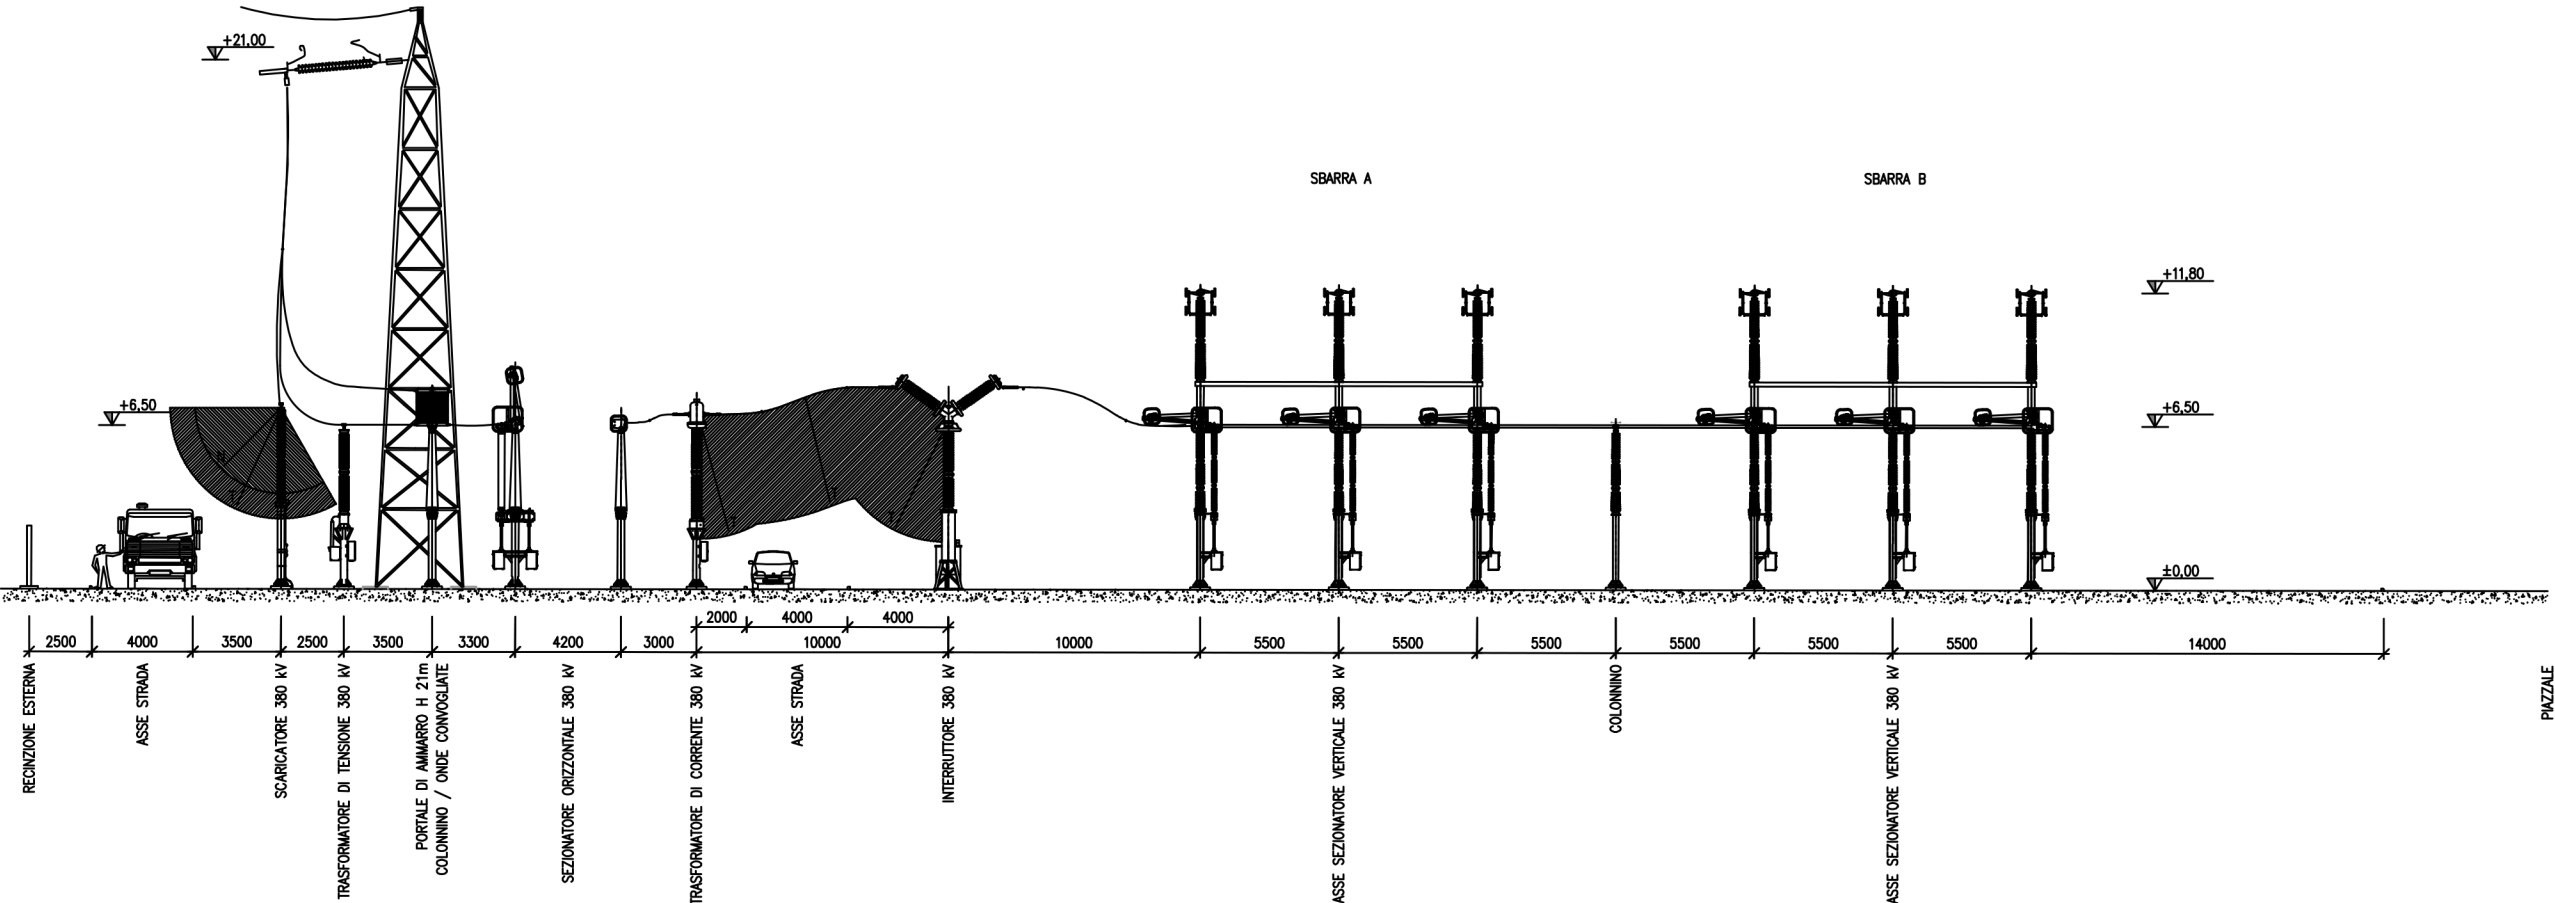


SEZIONE STALLO LINEA AEREA 132 kV  
SCALA 1:300

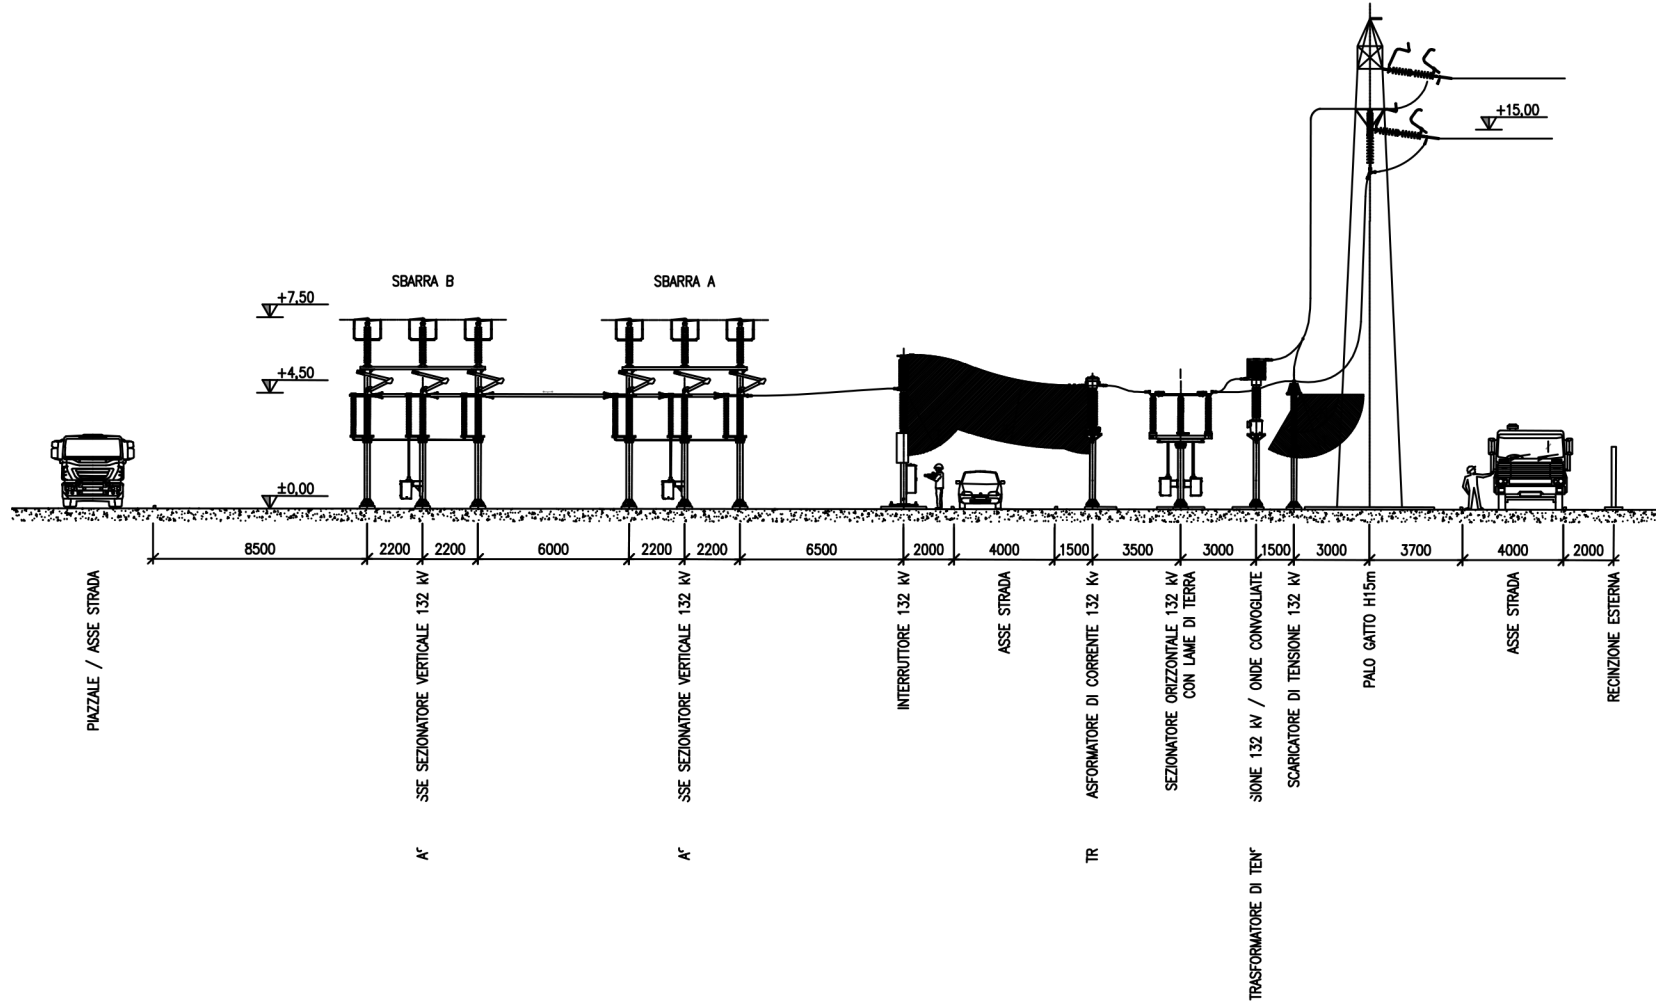


PIANTA STALLO LINEA AEREA 132 kV  
SCALA 1:300

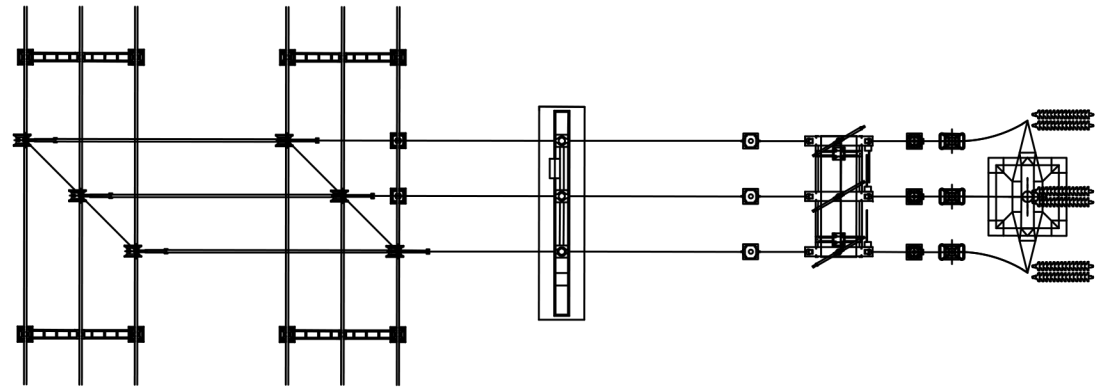

PIANTA STALLO LINEA AEREA 380 kV  
SCALA 1:300

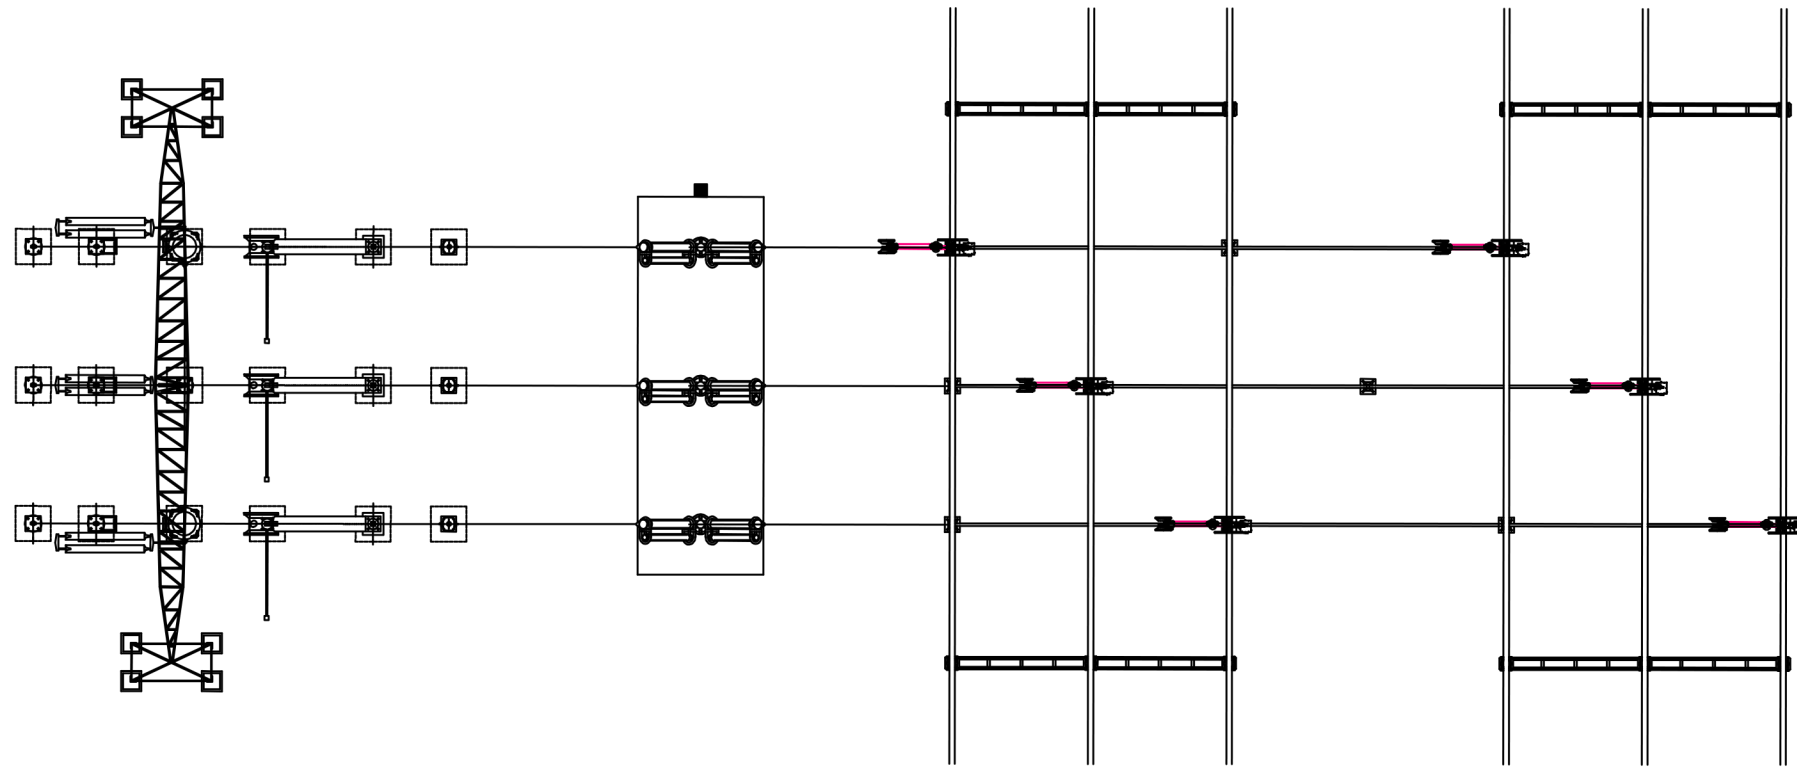

COORDINATE  
44°63'20.65"N  
11°73'62.50"E

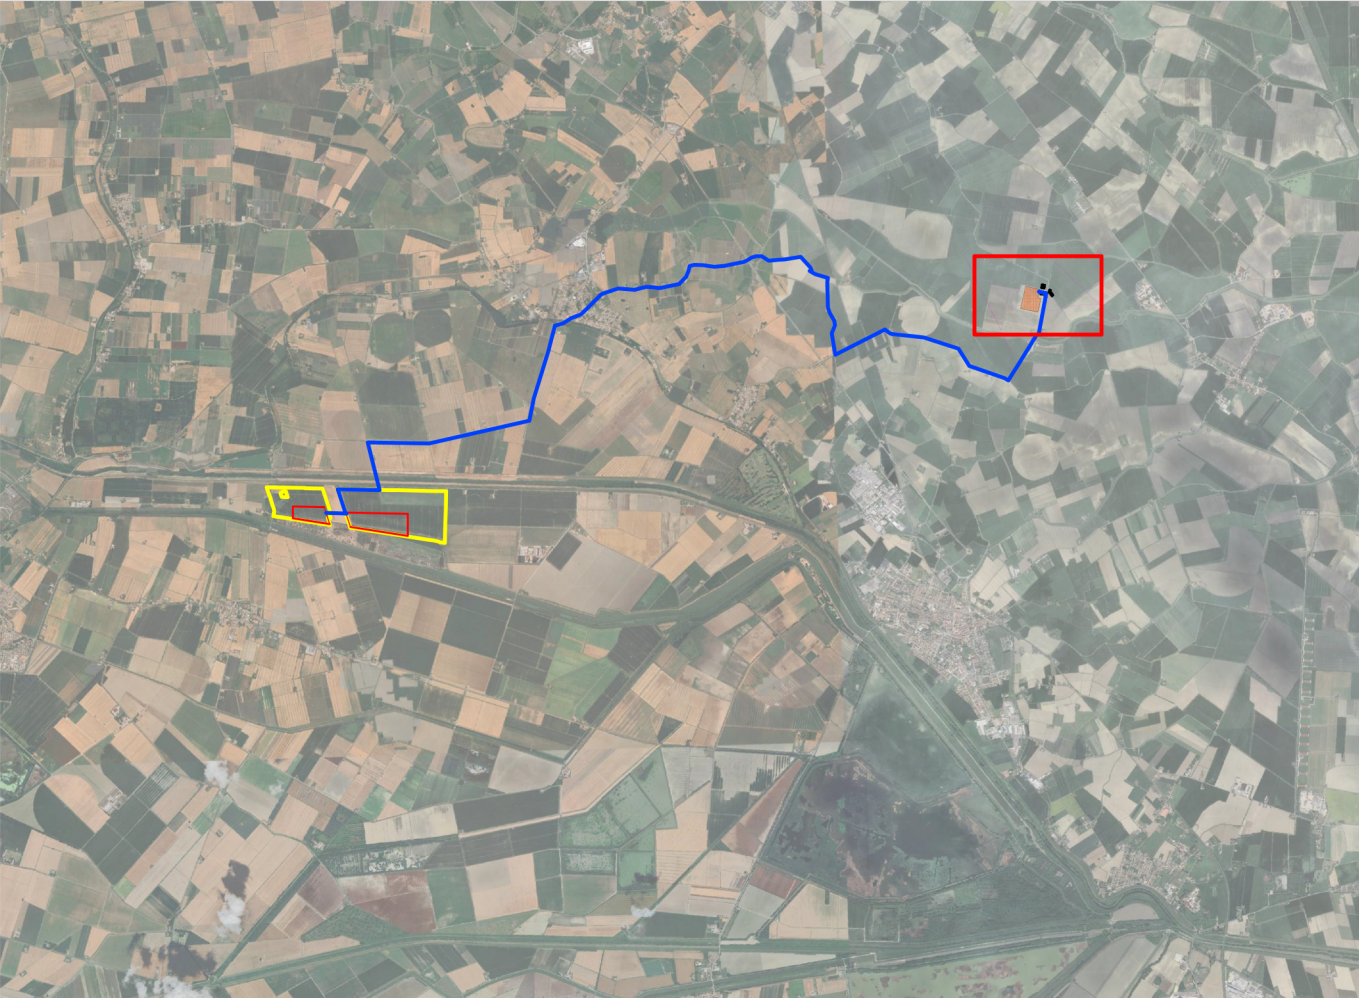

LEGENDA

- Nuova SE 380/132/36 kV Portomaggiore
- Stazione 36 kV Produttore
- Cavidotto di Alta Tensione a 36 kV

IMPIANTO Agrivoltaico avanzato  
"MOLINELLA"

Realizzazione di un impianto agrivoltaico di tipo avanzato e relative opere di connessione alla RTN con potenza in immissione pari a 25,00 MW da ubicarsi nel Comune di Molinella (BO)

REGIONE EMILIA ROMAGNA


COMUNE DI MOLINELLA (BO)  
COMUNE DI ARGENTA (FE)  
COMUNE DI PORTOMAGGIORE (FE)

ELABORATO : Planimetria e sezioni nuova SE Terna

| FORMATO | CODICE ELABORATO | SCALA |
|---------|------------------|-------|
| A1      | FL_MOL_G.30      | VARIE |

COMMITTENTE:  
**MOLINELLA ENERGY S.R.L.**  
Via Morgone n.14 – 40062 Molinella (BO)  
P.I. 04243221209

PROGETTISTI:

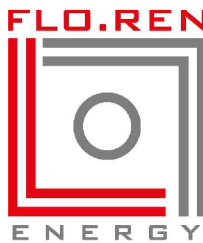

Flo.Ren S.R.L.  
Via Giorgio Baglivi 3 - 00161 Roma (RM)  
P.IVA e C.F. 14140331001  
info@florenweb.com



Francesco Guzzo CAVA  
Via del Monte Oppio, 24 - 00184 Roma (RM)  
P.IVA e C.F. 10530381002  
info@palmainvestimenti.it



PALMA INVESTIMENTI e SERVIZI S.r.l.  
Viale del Monte Oppio, 24 - 00184 Roma (RM)  
P.IVA e C.F. 10530381002  
info@palmainvestimenti.it

| REV.                    | DATA  | DESCRIZIONE         |
|-------------------------|-------|---------------------|
| 00                      | 09-25 |                     |
| 01                      | 01-26 |                     |
| REDATTO<br>G.F.<br>V.S. |       | VERIFICATO<br>F.D.  |
|                         |       | APPROVATO<br>F.G.C. |