

COORDINATE

44°63'20.65" N
11°73'62.50" E




LEGENDA

- Area nella disponibilita' del proponente
- Area impianto
- Nuova SE Terna (autorizzata)
- CdS (Cabina di Sezionamento)
- Cavidotto di Alta Tensione a 36 kV
- Linee aeree di Alta Tensione esistenti
- Raccordi AT
- Rete elettrica - ENEL distribuzione
- Rete elettrica - Soelia




SEZIONI TIPO CAVIDOTTO INTERRATO
IN AT DI CONNESSIONE

Dettaglio di scavo
Strada asfaltata - scala 1:25

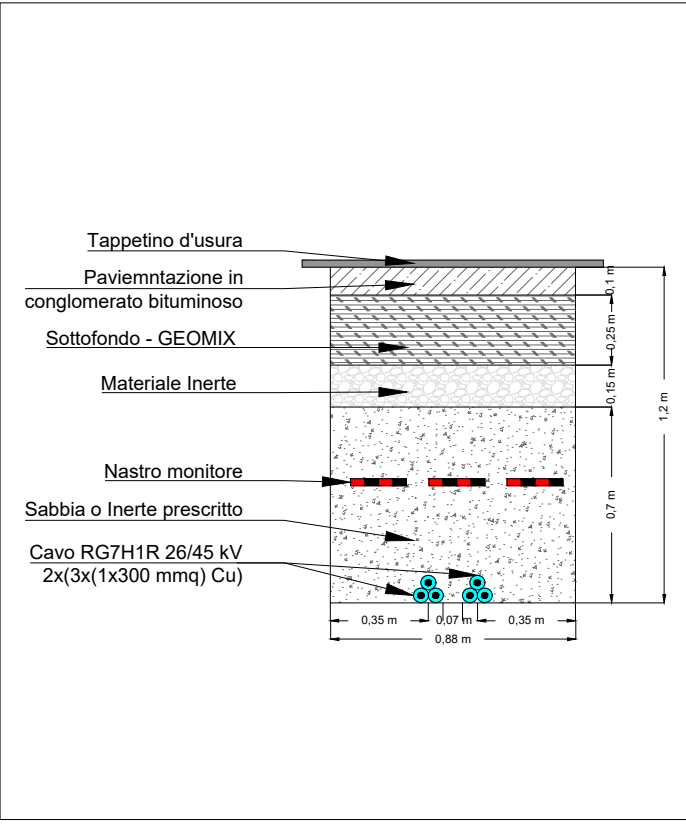


Dettaglio di scavo
Piano di campagna - scala 1:25



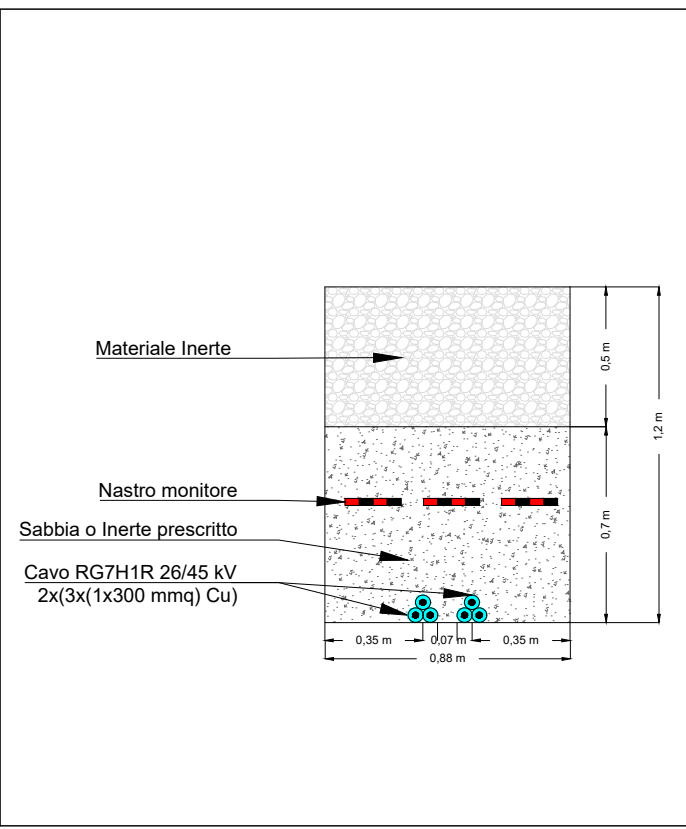


COESISTENZA TRA CAVI DI ENERGIA E CAVI DI TLC O
TUBAZIONI METALLICHE (NORMA CEI 11-17)

PARALLELISMO

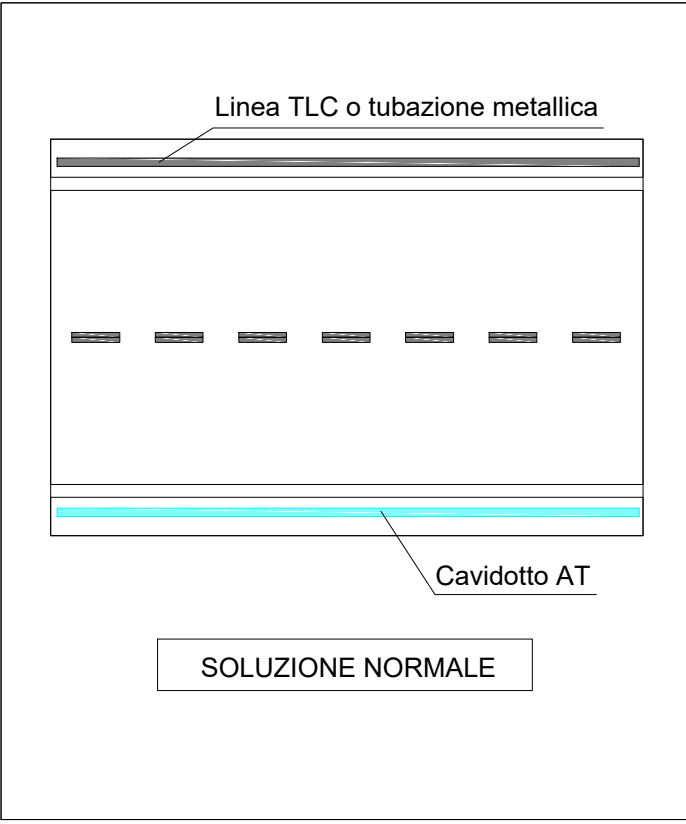

INCROCIO TUB. METALLICA

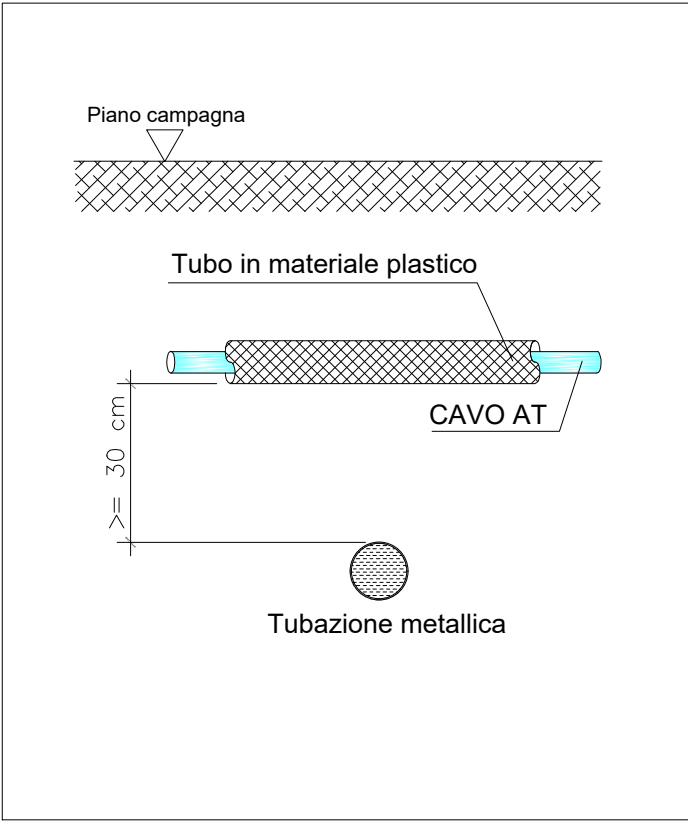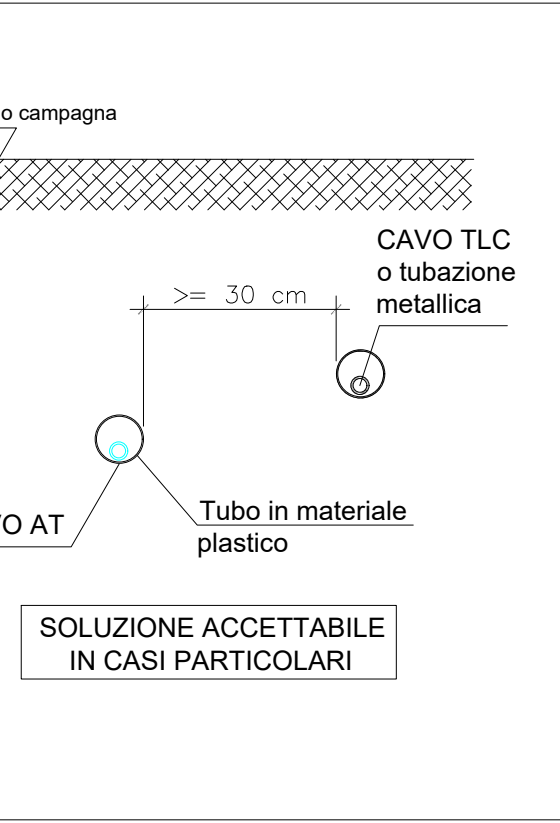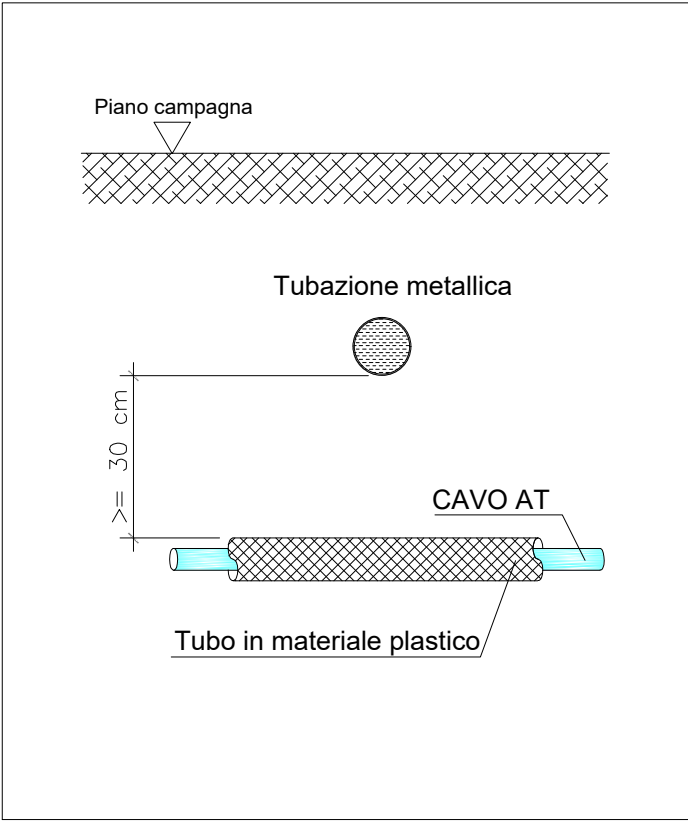

IMPIANTO Agrivoltaico avanzato
"MOLINELLA"

Realizzazione di un impianto agrivoltaico di tipo avanzato e relative opere di connessione alla RTN con potenza in immissione pari a 25,00 MW da ubicarsi nel Comune di Molinella (BO)

REGIONE EMILIA ROMAGNA


COMUNE DI MOLINELLA (BO)
COMUNE DI ARGENTA (FE)
COMUNE DI PORTOMAGGIORE (FE)

Percorso e sezioni cavidotto AT a 36 kV di collegamento tra la cabina di smistamento e la cabina di sezionamento e risoluzione delle interferenze con infrastrutture e sottoservizi.

FORMATO	CODICE ELABORATO	SCALA
A1	FL_MOL_G.12.D	varie

COMMITTENTE:
MOLINELLA ENERGY S.R.L.
Via Morgone n.14 – 40062 Molinella (BO)
P.I. 04243221209

PROGETTISTI:

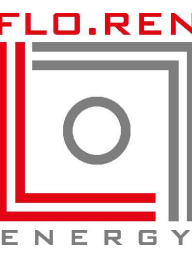

Flo.Ren S.R.L.
Via Giorgio Baglivi 3 - 00161 Roma (RM)
P.IVA e C.F. 14140331001
info@floreweb.com



PALMA INVESTIMENTI e SERVIZI S.r.l.
Viale del Monte Opilio, 24 - 00184 Roma (RM)
P.IVA e C.F. 10530381002
info@palmainvestimenti.it

REV.	DATA	DESCRIZIONE
00	05-26	
REDATTO		VERIFICATO
V.S.		F.D.
		APPROVATO
		F.G.C.