Legenda Simbologia

- Trincea nuova
- Trincea esistente
- Palificazione nuova
- Palificazione esistente
- Canalizzazione
- Mini trincea
- No Dig o Microtunneling
- Cameretta nuova posa in C.S.
- Maxipozzetto nuova posa in C.S.
- Pozzetto Affiorante 125x80 nuova posa in C.S.
- Pozzetto Affiorante 90x70 nuova posa in C.S.
- Pozzetto Interrato 125x80 nuova posa in C.S.
- Pozzetto Interrato 90x70 nuova posa in C.S.
- Cameretta esistente
- Maxipozzetto esistente
- Pozzetto Affiorante 125x80 esistente
- Pozzetto Affiorante 90x70 esistente
- Palo nuova posa
- Palo esistente
- Cassetta in Vtr Zancata
- Cassetta in Ferro Interrata
- Interno Edifici non Protetto
- Cassoni dilatazione
- Attraversamento stradale con Tubi
- Direzione scorta scavo
- Profondita' di scavo
- Giunto di linea
- Scorta
- Giunto diramato
- Giunto "pot head"
- Centrale Telecom
- Sede Comune

LEGENDA INTERVENTO

- Cavidotto di Alta Tensione a 36 kV

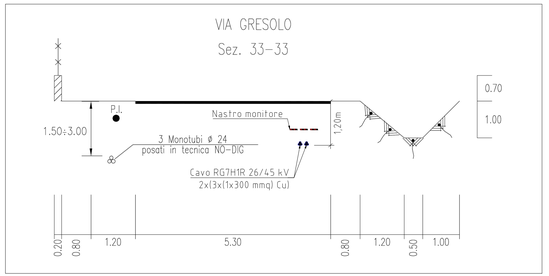

COORDINATE

44°63'20.65" N
11°73'62.50" E

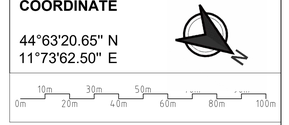

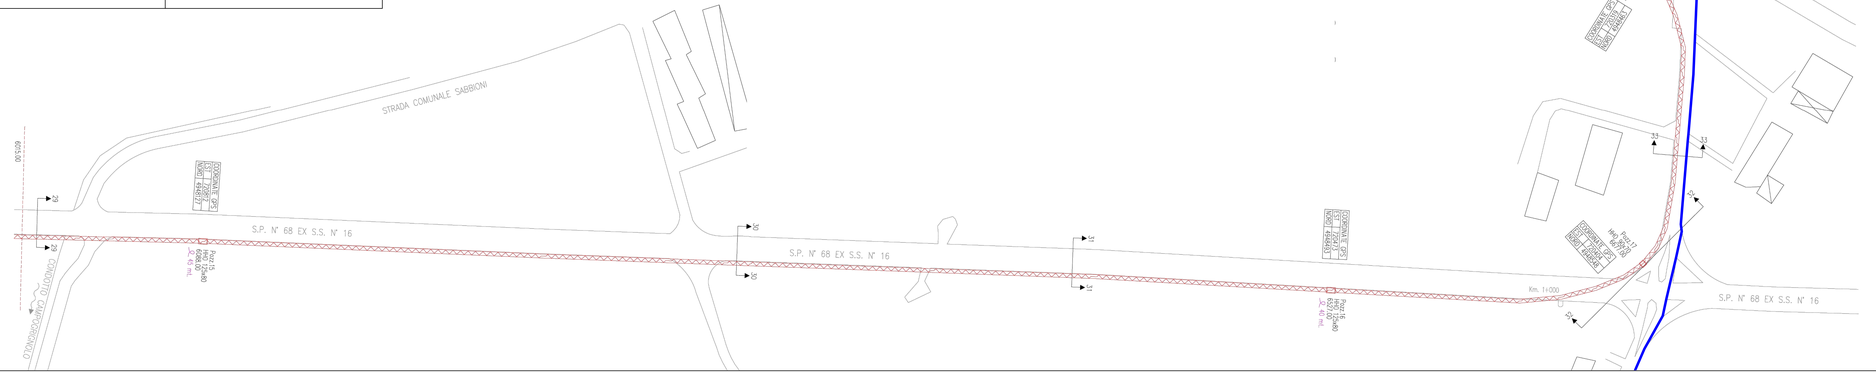

IMPIANTO Agrivoltaico avanzato "MOLINELLA"

Realizzazione di un impianto agrivoltaico di tipo avanzato e relative opere di connessione alla RTN con potenza in immissione pari a 25,00 MW da ubicarsi nel Comune di Molinella (BO)

REGIONE EMILIA ROMAGNA

COMUNE DI MOLINELLA (BO)
COMUNE DI ARGENTA (FE)
COMUNE DI PORTOMAGGIORE (FE)

ELABORATO : Percorso e sezioni cavidotto AT a 36 kV di collegamento tra la cabina di smistamento e la cabina di sezionamento e risoluzione delle interferenze con infrastrutture e sottoservizi.

FORMATO	CODICE ELABORATO	SCALA
A4 allungato	FL_MOL_G.35	varie

COMMITTENTE:
MOLINELLA ENERGY S.R.L.
Via Morgone n.14 – 40062 Molinella (BO)
P.I. 04243221209

PROGETTISTI:

Flo.Ren S.R.L.
Via Giorgio Baglivi 3 - 00161 Roma (RM)
P.IVA e C.F. 14140331001
info@florenweb.com

PALMA INVESTIMENTI e SERVIZI S.r.l.
Viale del Monte Oppio, 24 - 00184 Roma (RM)
P.IVA e C.F. 10530381002
info@palmainvestimenti.it

REV.	DATA	DESCRIZIONE
00	07-25	
01	05-26	

REDATTO	VERIFICATO	APPROVATO
G.A. V.S.	F.D.	F.G.C.

Copia conforme dell'originale sottoscritto digitalmente da GUZZO CARA FRANCESCO - Prot. 11/06/2026 0597456.E