



Vista frontale - Tipo B - Scala 1:50



Tipico prospetto recinzione

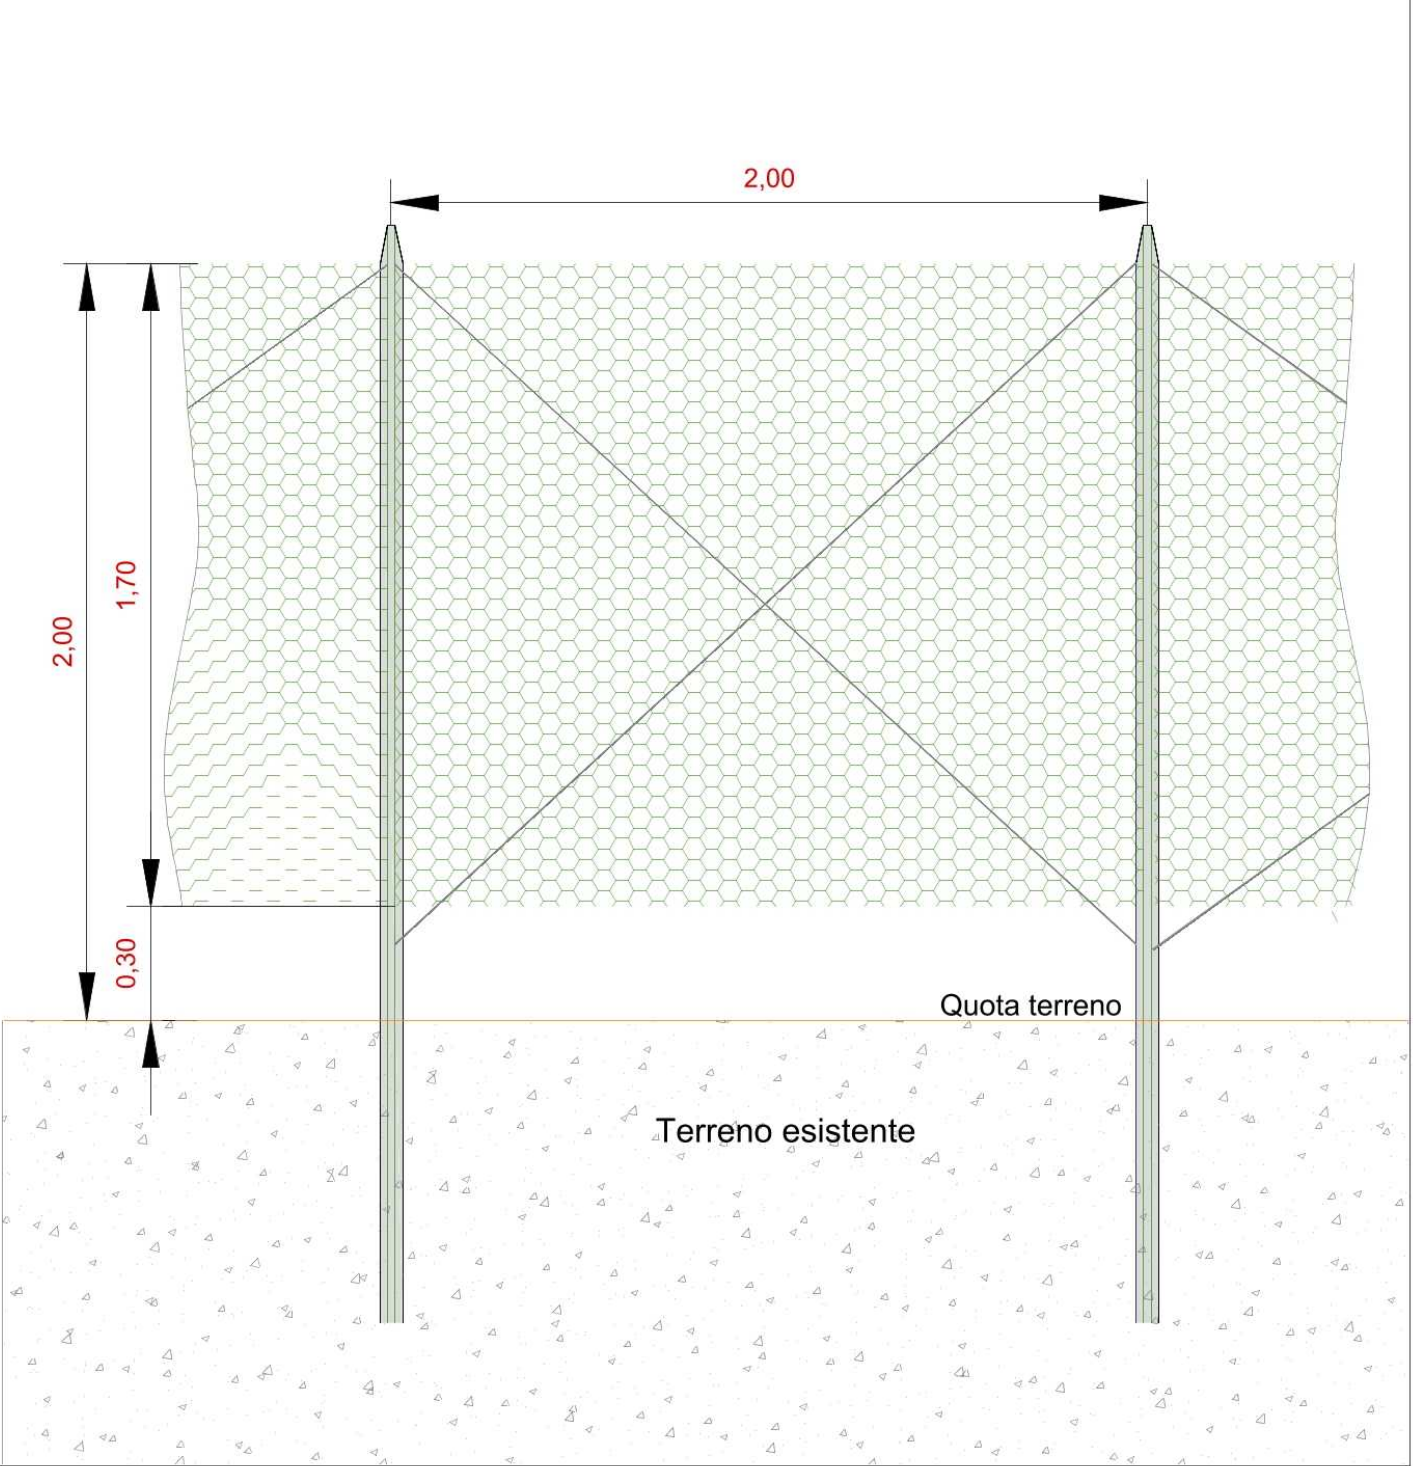


Pianta Fascia di mitigazione Tipo B - Scala 1:100

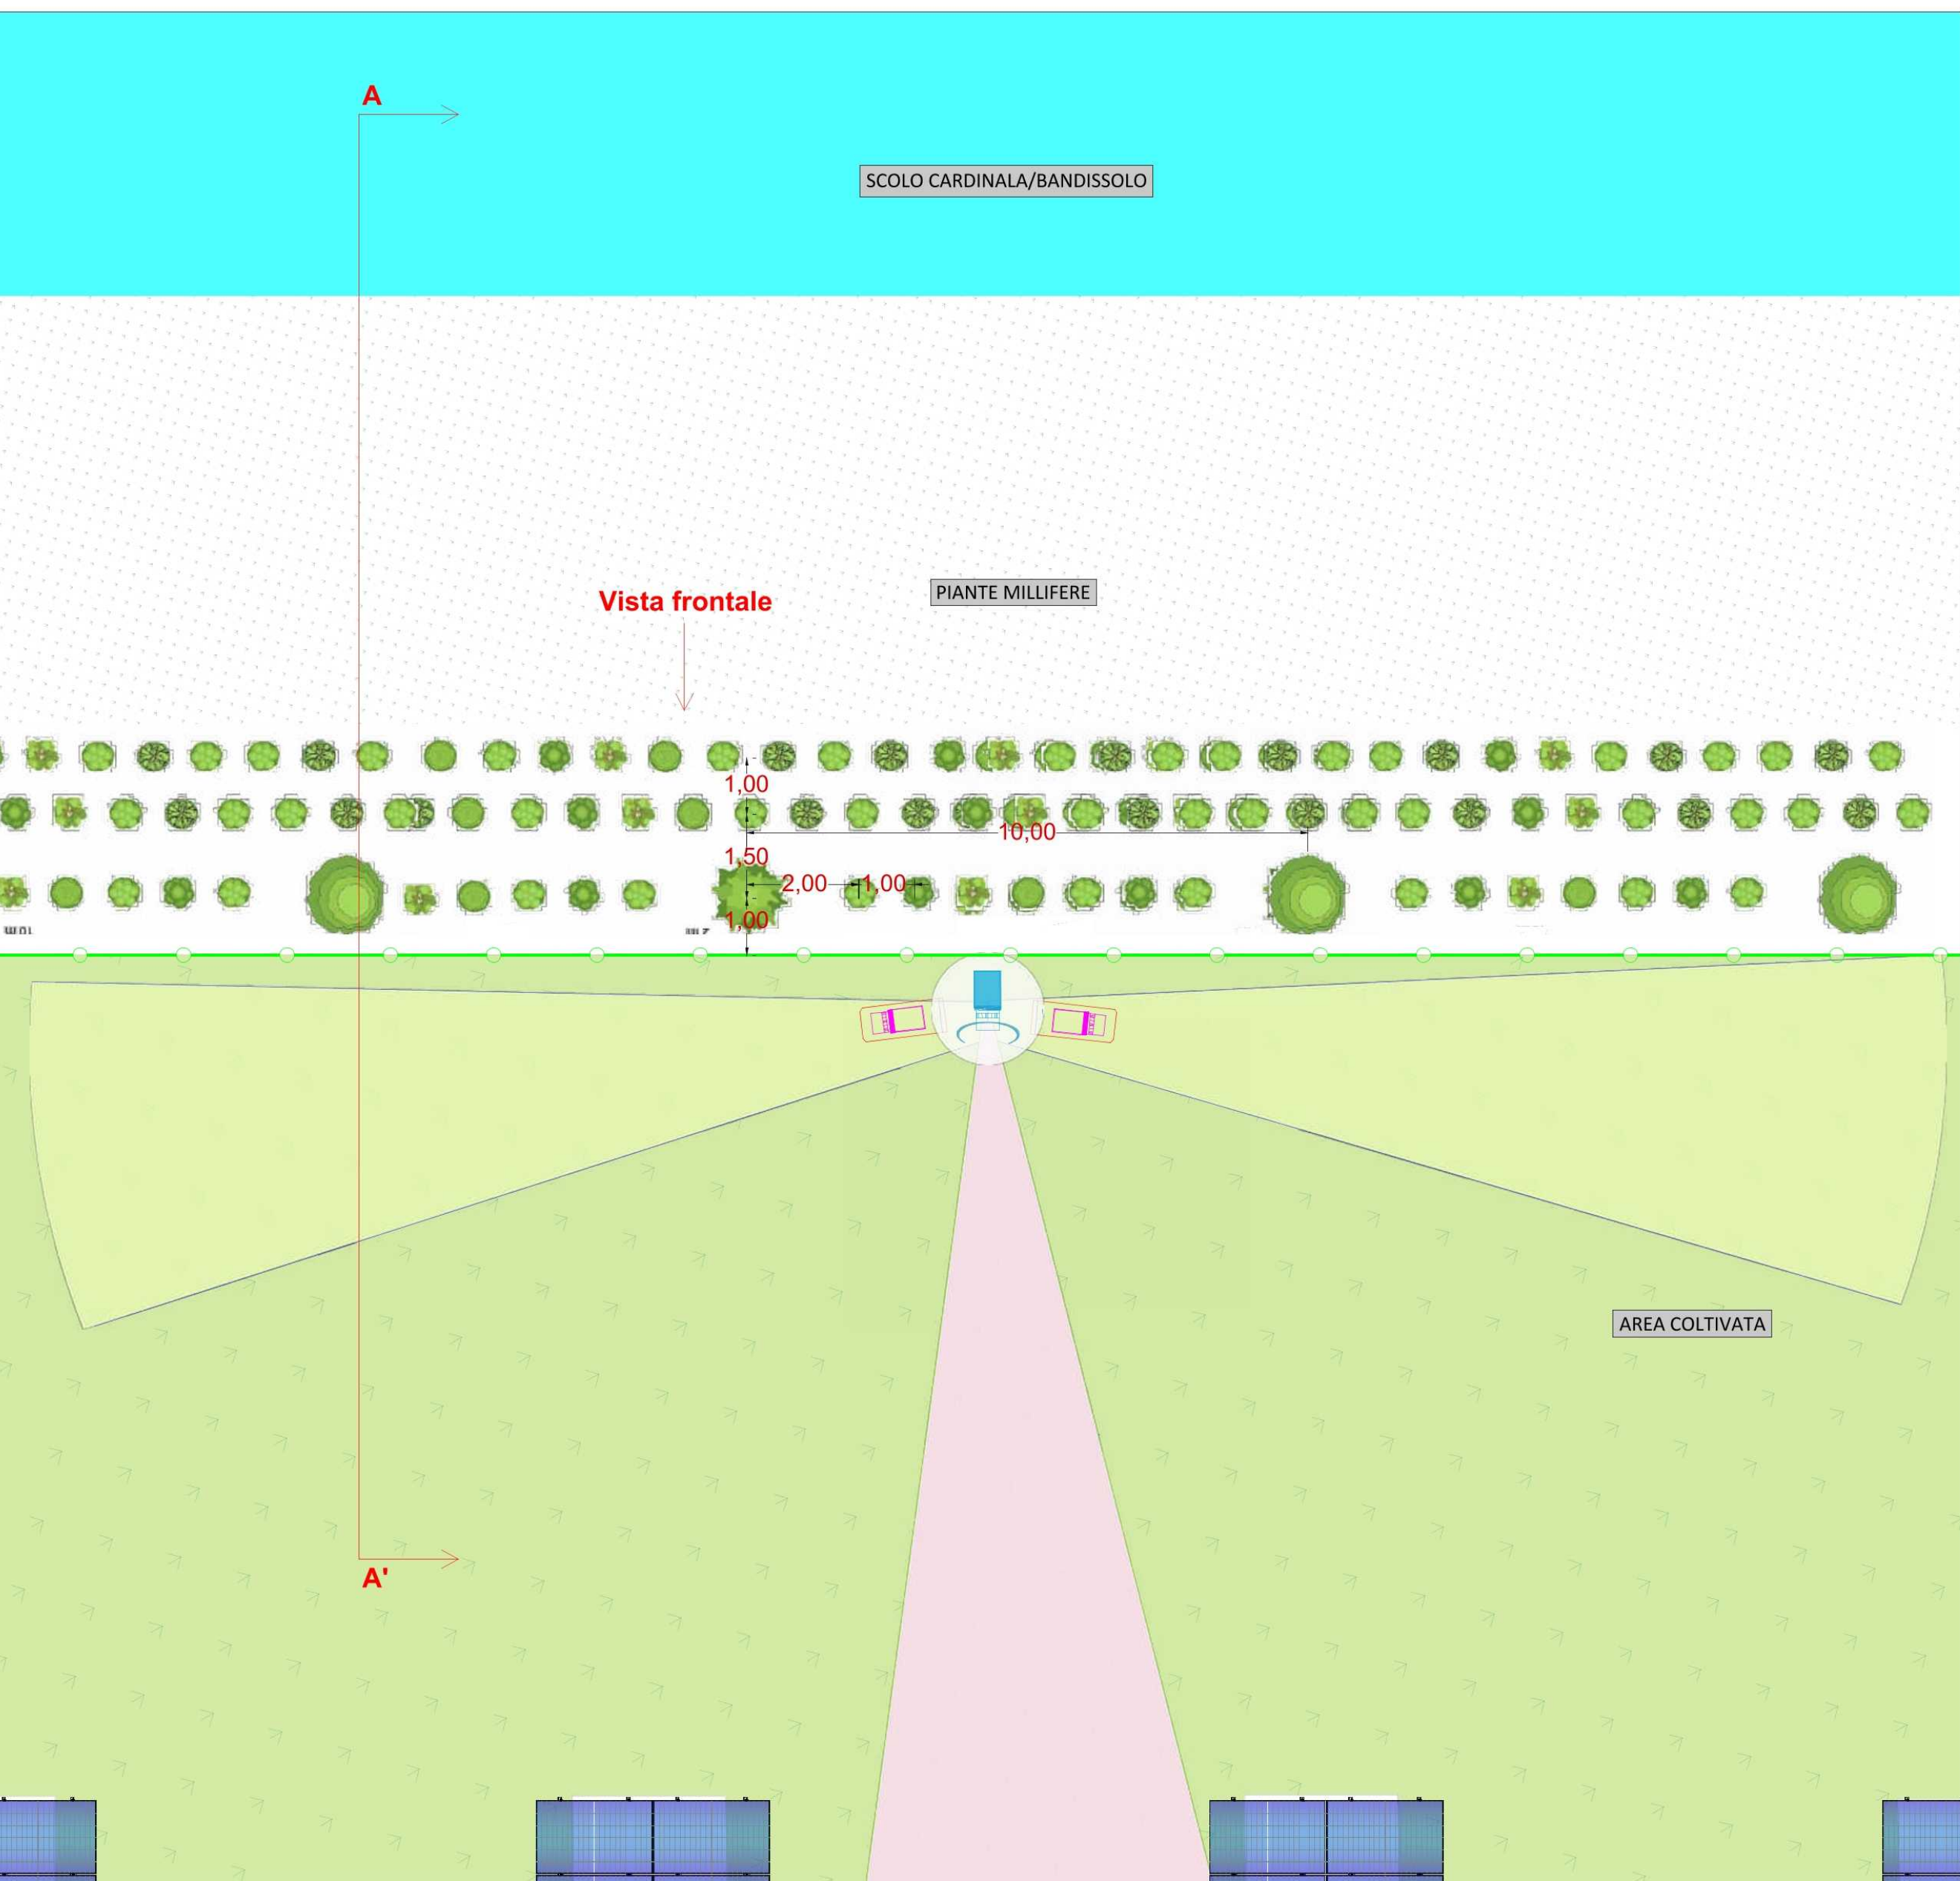

Sezione trasversale A-A' - Tipo B - Scala 1:50



Schema planimetrico generale - Scala 1:10000

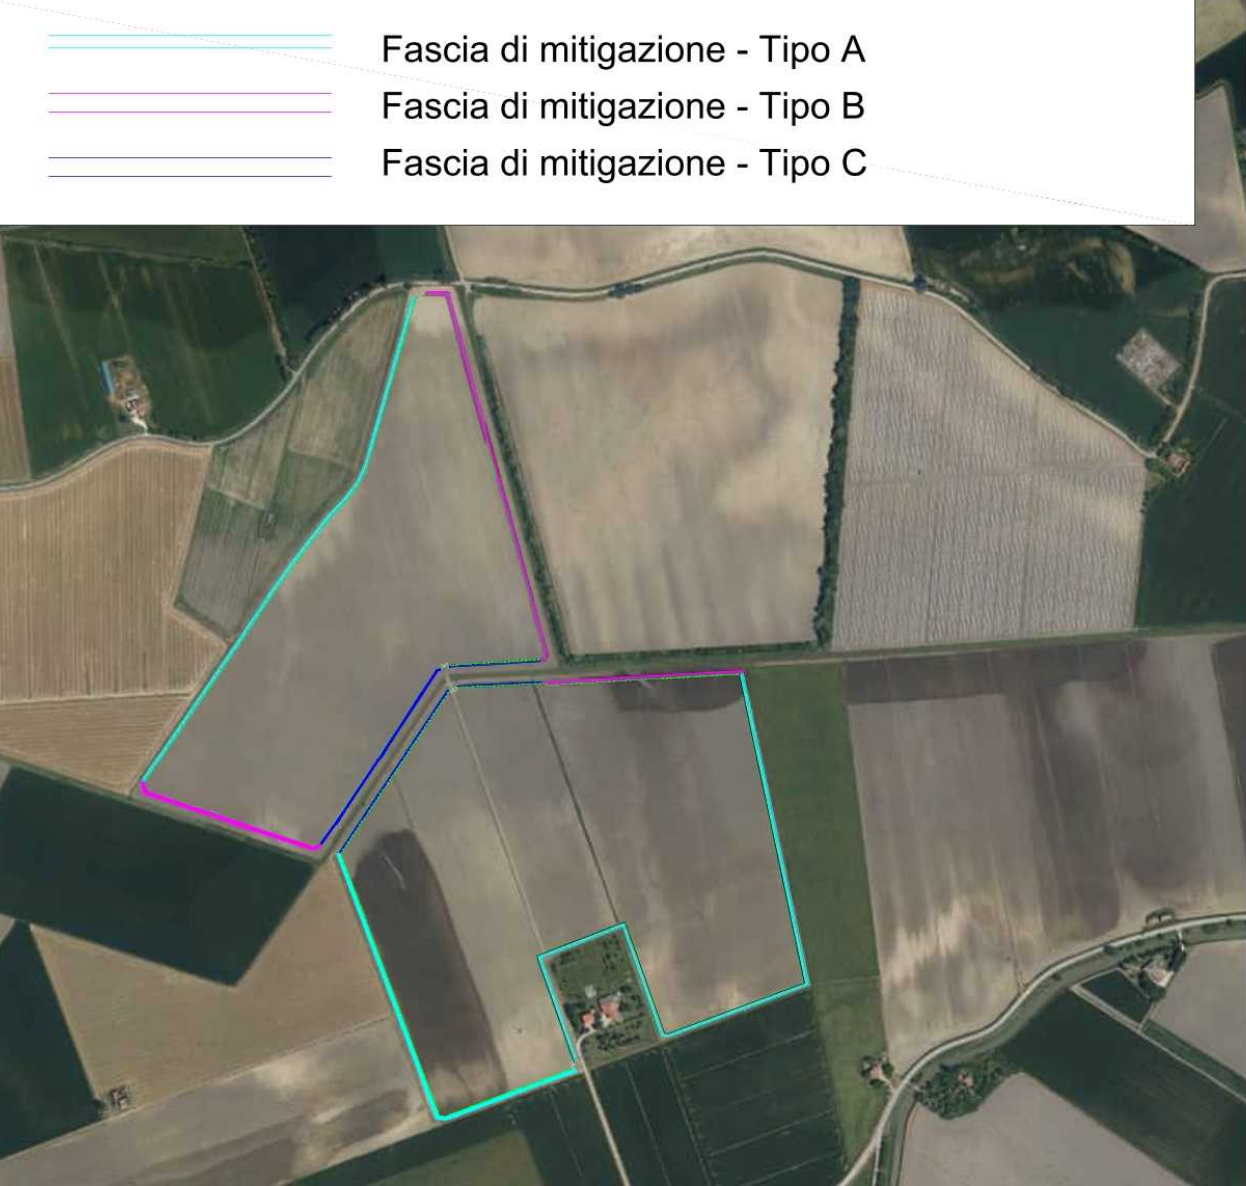

Larghezza fascia di mitigazione (m)	Lunghezza fascia di mitigazione (m)
Tipo B - 5,0 m	1045

LEGENDA

Populus nigra	Viburnum lantana
Tilia cordata	Cornus mas
Quercus robur	Prunus spinosa
Ulmus minor	Frangula alnus
	Ligustrum vulgare

Proponente:

exus Renewables

Firmato da andrea belloli
Data: 11/21/05/2026
alle 15:44:45 CEST

PROGETTO DEFINITIVO

Impianto agrivoltaico avanzato "Bandissolo" da 24,98 MWp con accumulo elettrochimico da 12 MW e relative opere connesse ed infrastrutture indispensabili

Comuni di Argenta e Portomaggiore (FE)

TITOLO ELABORATO

Tipico- Recinzione, sistema TVCC e fascia di mitigazione perimetrale - Tipo B

Progettista

SCM INGEGNERIA

CODICE ELABORATO

TAV02_25I.2_TIP_RECINZIONE_FASCIAMITIGAZIONE

REVISIONI	N.	Data	Descrizione revisione	BY	CHD	APP
00	Nov. 2024	EMESSO PER ITER AUTORIZZATIVO	RC	LD	AB	
01	Nov. 2025	EMESSO PER ITER AUTORIZZATIVO	RC	LD	AB	
02	Apr. 2026	EMESSO PER ITER AUTORIZZATIVO	RC	LD	AB	

SCALA

VARIA

Il presente documento è di proprietà del gruppo Exus, e il destinatario dichiara di averlo ricevuto in maniera conforme alle leggi vigenti. Qualsiasi utilizzo, riproduzione o divulgazione del contenuto richiede una specifica autorizzazione da parte del gruppo Exus