


Inquadramento Vista C - Scala 1:2000



Inquadramento generale su ortofoto - Scala 1:25000

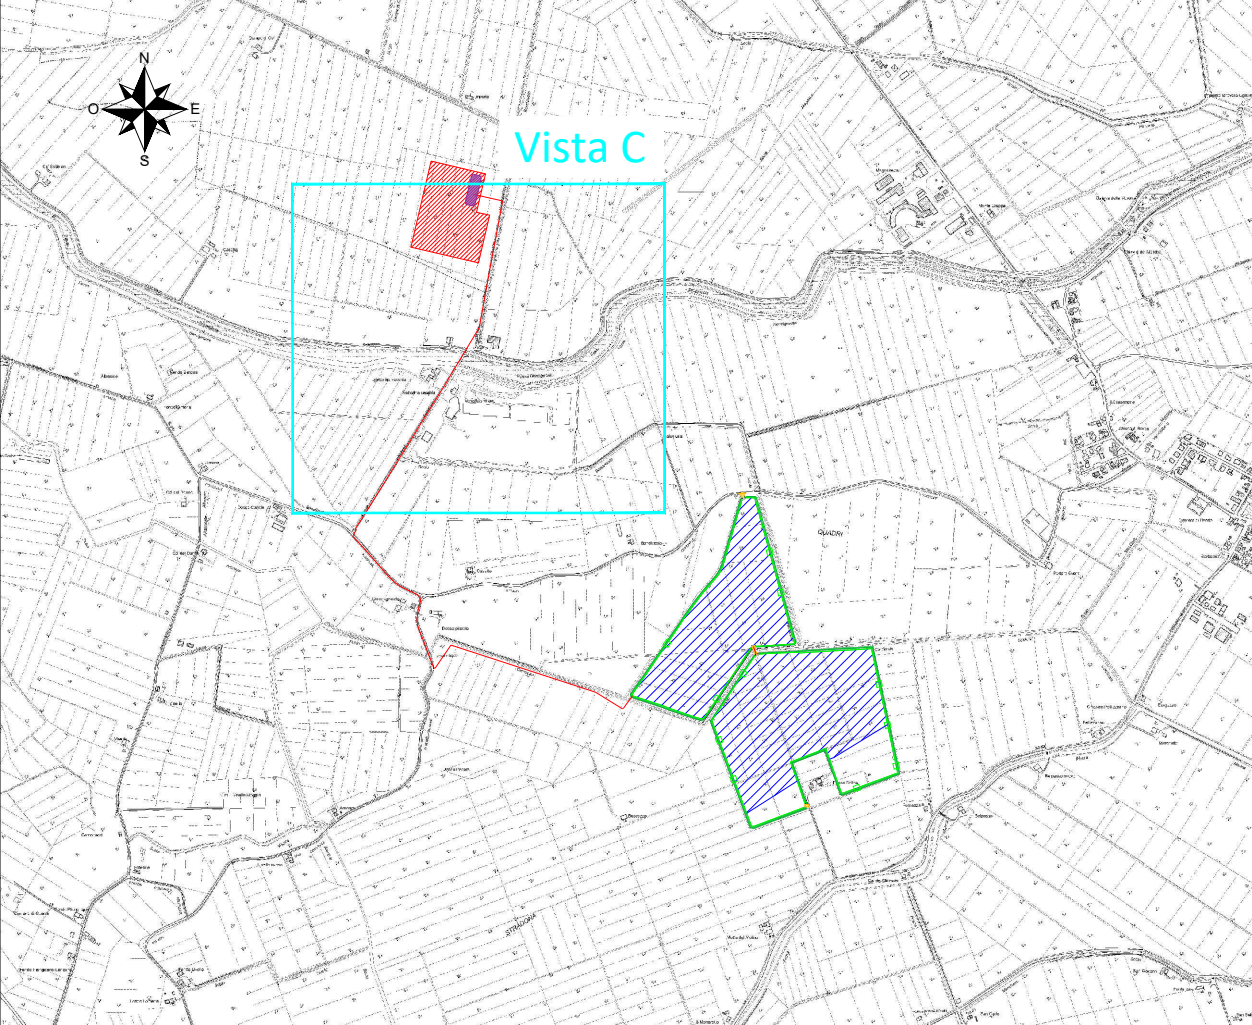

LEGENDA CATASTALE

	Foglio 74 - Comune di Argenta (FE)
	Foglio 93 - Comune di Argenta (FE)
	Foglio 158 - Comune di Portomaggiore (FE)
	Foglio 157 - Comune di Portomaggiore (FE)

LEGENDA

	Asservimento di cavidotto, accesso e/o passaggio
--	--

Proponente:

PROGETTO DEFINITIVO

Impianto agrivoltaico avanzato "Bandissolo" da 24,98 MWp con accumulo elettrochimico da 12 MW e relative opere connesse ed infrastrutture indispensabili

Comuni di Argenta e Portomaggiore (FE)

Progettista

TITOLO ELABORATO

Piano particellare grafico

CODICE ELABORATO

TAV02_27b_PARTICELLARE

REVISIONI	N.	Data	Descrizione revisione	BY	CHD	APP
	00	Nov. 2024	EMESSO PER ITER AUTORIZZATIVO	RC	LD	AB
	01	APR. 2026	EMESSO PER FRAZIONAMENTI	RC	LD	AB

SCALA

1:2000

Il presente documento è di proprietà del gruppo Exus, e il destinatario dichiara di averlo ricevuto in maniera conforme alle leggi vigenti. Qualsiasi utilizzo, riproduzione o divulgazione del contenuto richiede una specifica autorizzazione da parte del gruppo Exus