



POTENZIAMENTO DELLO STADIO OSSIAIVO DEL DEPURATORE MEDIANTE TECNOLOGIA ANAMMOX

PROGETTO DEFINITIVO

VARIANTE ALLO STRUMENTO URBANISTICO:		ALLEGATO:	TAVOLA:
PLANIMETRIA STATO ATTUALE E PROPOSTA DI VARIANTE RUE VIGENTE		3	4
		SCALA: 1:5000	
NOME FILE	CODICE COMMESSA	DATA PROGETTO:	
A03T04VARUER02-CVR_FACOM_PD.DWG	CVR_FACOM_PD	DICEMBRE 2018	

PROGETTAZIONE: <p>STUDIO ASSOCIATO LOMBARDI - SPAZZOLI - PAGLIONICO INGEGNERIA AMBIENTALE DAL 1970</p> <p>AZIENDA CERTIFICATA ISO 9001 Via N. Copernico n° 99 - 47122 Forlì (FC) Tel. 0543/795.295 Fax. 0543/798.310 - Email: info@ispstudio.it - www.ispstudio.it</p>	RESPONSABILE DEL PROGETTO: <p>ING. ENNIO SPAZZOLI</p>
---	-----------------------------------------------------------------

REV.	DESCRIZIONE	REDAZIONE:	VERIFICA:	VALIDAZIONE:	DATA
00	EMISSIONE	SD	RL	ES	DICEMBRE 2018
01	VERIFICA DI COMPLETEZZA	SD	RL	ES	FEBBRAIO 2019
02	INTEGRAZIONI COME DA NOTA DEL 18/06/2019	SD	RL	ES	LUGLIO 2019

TAVOLA 7.3 RUE - STATO ATTUALE


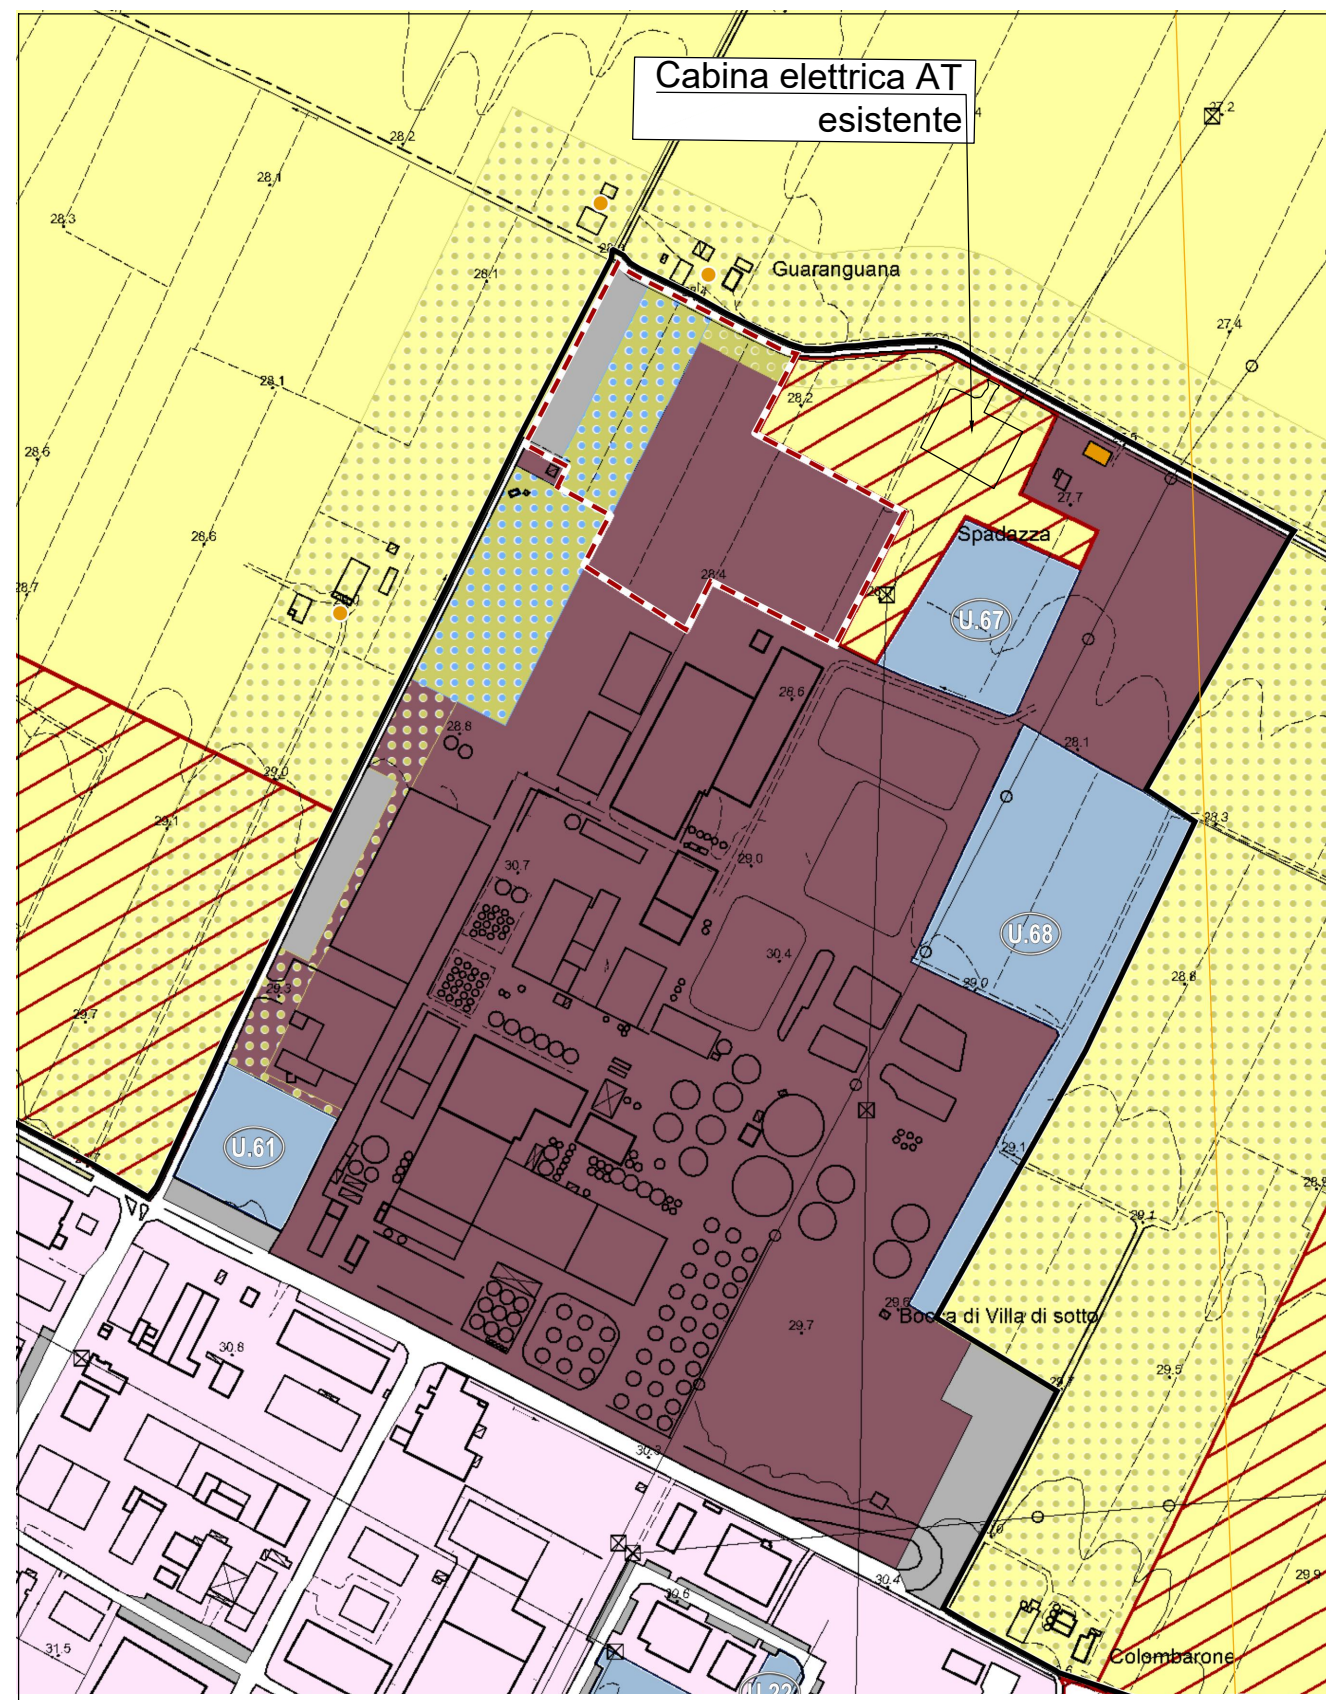


TAVOLA 7.3 RUE - PROPOSTA DI VARIANTE

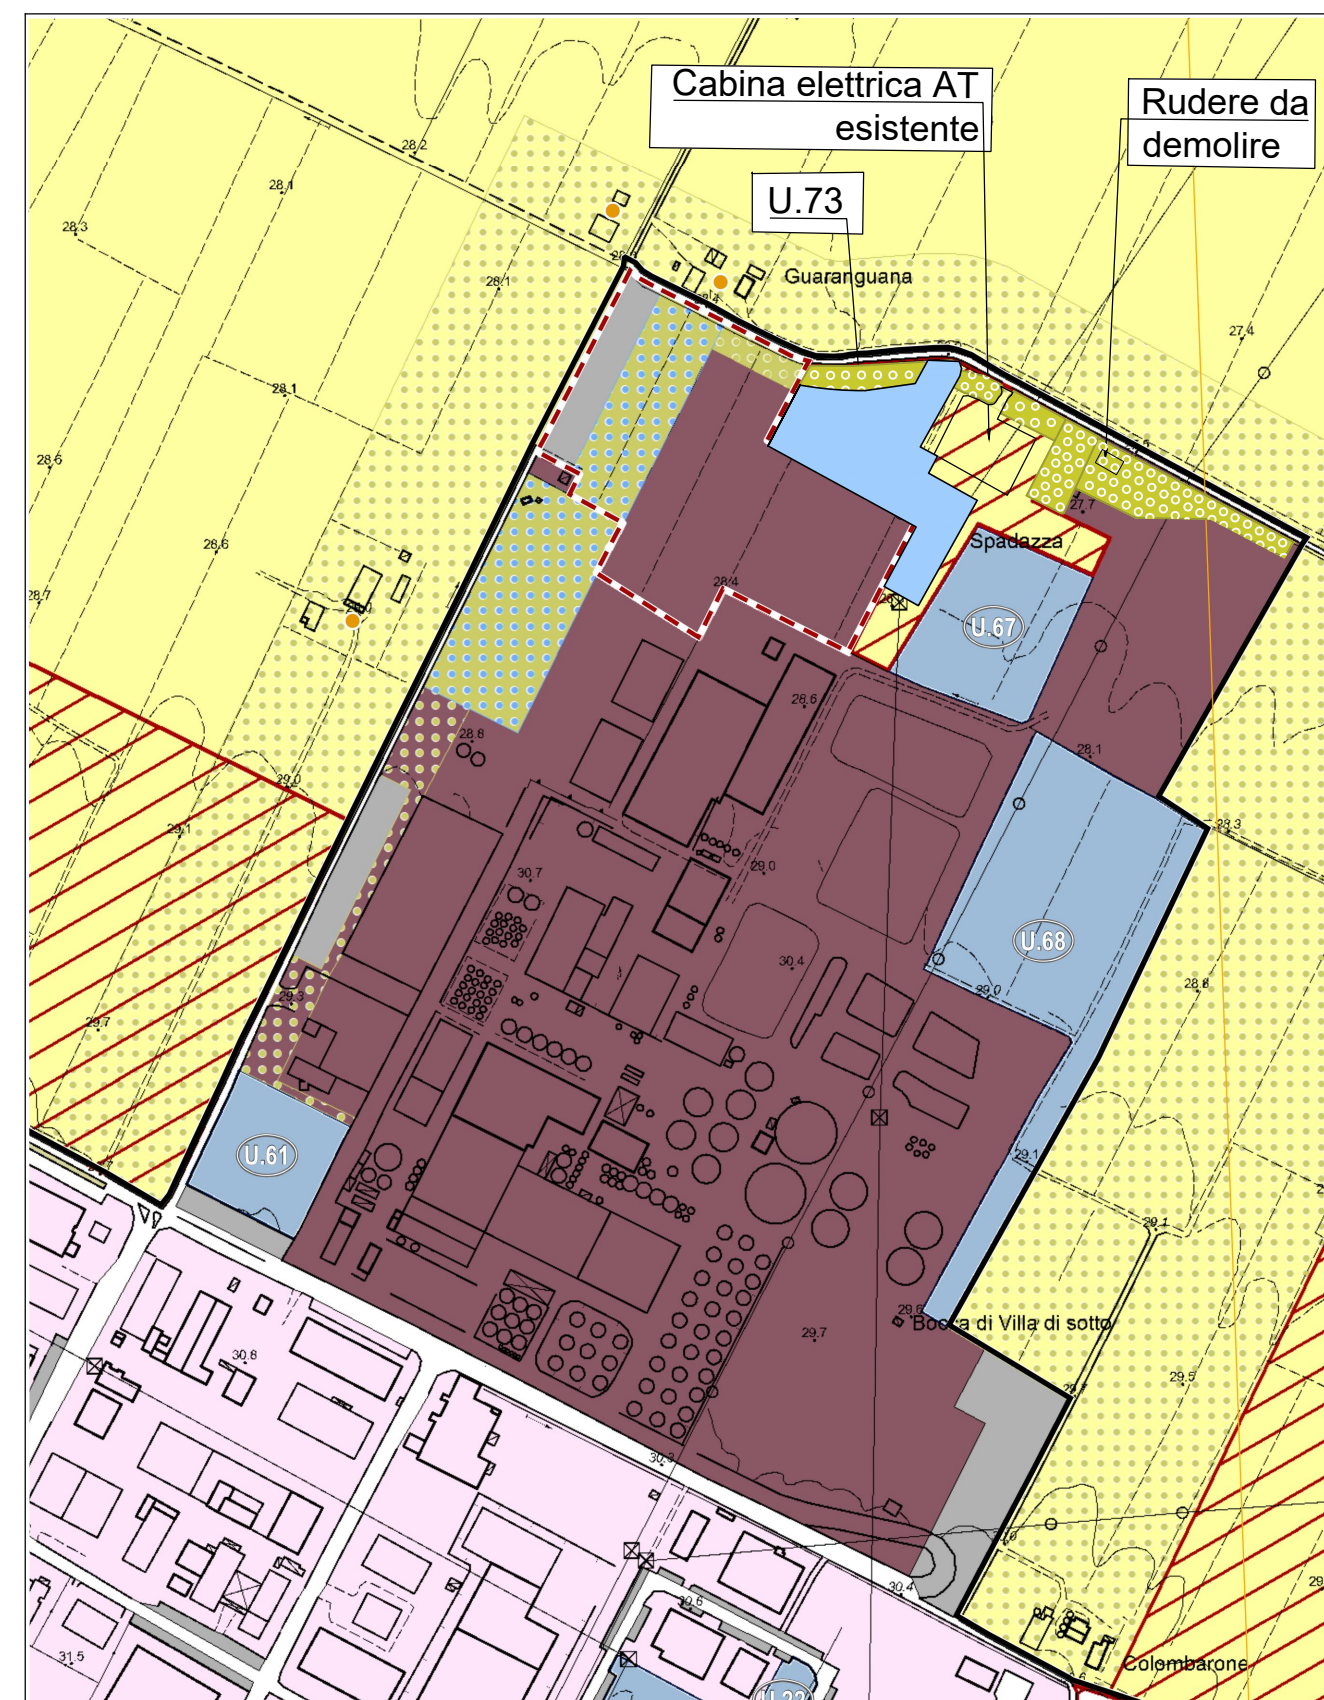

LEGENDA RUE:

Confine comunale	Corsi d'acqua
Perimetro del centro urbano (art. 2.3)	
Tessuti storici	
Centro storico (art. 5)	
Edifici e manufatti di valore al di fuori del centro storico	
Edifici di valore storico-architettonico di tipo monumentale (art. 6)	Edifici di valore storico-architettonico (art. 6)
Edifici di valore culturale-testimoniale (art. 6)	Edifici significativi dell'architettura moderna (art. 6)
Complessi di valore culturale-testimoniale (art. 6)	
Centro urbano	
Ambito residenziale misto consolidato Tessuti ordinari (art. 7)	Ambito residenziale misto Tessuti spontanei (art. 7)
Ambito produttivo specializzato (art. 8)	Ambito produttivo misto (art. 8)
Ambito misto di riqualificazione (art. 10)	
Area urbana a disciplina specifica	
Area urbana sottoposta a Scheda progetto (art. 11.2)	Area oggetto di strumenti attuativi (art. 11.3)
Accordi urbanistici in corso (art. 11.4)	Area urbana di conservazione del verde privato (art. 11.5)
Area prevalentemente commerciale (art. 11.6)	
Territorio rurale	
Ambienti ad alta vocazione produttiva agricola di pianura (art. 13)	Ambienti agricoli di valorizzazione paesaggistica di collina (art. 13)
Ambienti di valore naturale e ambientale (art. 14)	Ambienti agricoli di particolare interesse paesaggistico (art. 15)
Ambienti agricoli perurbani (art. 16)	
Area rurale a disciplina specifica	
Aggiornamenti residenziali in territorio rurale (art. 17.2)	Area produttiva agricola consolidata (art. 17.3)
Aree rurali sottoposte a Scheda progetto (art. 17.4)	Area rurale di conservazione del verde privato (art. 17.5)
Attività estative (art. 17.6)	
Dotazioni territoriali	
Infrastrutture per l'urbanizzazione degli insediamenti	Zone ferroviarie (art. 18.3)
Zone per la viabilità (art. 18.2)	
Aree per attrezzature tecniche, tecnologiche e altri servizi (art. 18.4)	
Attrezzature e spazi collettivi di livello comunale	
Aree per attrezzature (art. 19.3)	Aree per il verde e lo sport (art. 19.3)
Aree per parcheggi pubblici e di uso pubblico (art. 19.3)	Aree per attrezzature di interesse comune (art. 19.3)
Attrezzature e spazi collettivi di livello sovcomunale	
Aree per attrezzature superiori all'obbligo (art. 19.4)	Aree per parchi pubblici urbani e territoriali (art. 19.4)
Aree per attrezzature sanitarie e ospedaliere (art. 19.4)	Aree per attività culturali e per lo spettacolo (art. 19.4)
Aree private destinate ad attrezzature e spazi collettivi	
Aree private destinate ad integrare il sistema delle stazioni pubbliche (art. 19.1)	
Dotazioni ecologiche e ambientali	
Zone di mitigazione e riserbatoio ambientale (art. 20.2)	Reti ecologiche territoriali di connessione (art. 20.3)
Bacini di laminazione e casse di espansione (art. 20.4)	Aree verdi connesse alle infrastrutture per la mobilità (art. 20.5)
Poli funzionali	
Poli funzionali (art. 21)	Obiettivi di qualità
	Aree per connessioni viarie e collegamenti di rilievo ecologico-ambientale (art. 26.5)
Attuazione e procedure	
Distributori di carburante (art. 32.3)	Ambienti sottoposti a POC (art. 32.5)