



POTENZIAMENTO DELLO STADIO OSSATIVO  
DEL DEPURATORE MEDIANTE TECNOLOGIA  
ANAMMOX

PROGETTO DEFINITIVO

VARIANTE ALLO STRUMENTO URBANISTICO:		ALLEGATO:	TAVOLA:
PLANIMETRIA STATO ATTUALE E PROPOSTA DI VARIANTE RUE VIGENTE		3	4
		SCALA: 1:5000	
NOME FILE	CODICE COMMESSA	DATA PROGETTO:	
A03T04VARUER03-CVR_FACOM_PD.DWG	CVR_FACOM_PD	DICEMBRE 2018	

PROGETTAZIONE:	RESPONSABILE DEL PROGETTO:
 STUDIO ASSOCIATO <b>LOMBARDI - SPAZZOLI - PAGLIONICO</b> INGEGNERIA AMBIENTALE DAL 1970  AZIENDA CERTIFICATA ISO 9001 Via N. Copernico n° 99 - 47122 Forlì (FC) Tel. 0543/795.295 Fax. 0543/798.310 - Email: info@ispstudio.it - www.ispstudio.it	ING. ENNIO SPAZZOLI INGEGNERE INGEGNERIA PROV. FORLÌ-CESINA N° 1028 VA CATEGORIA SPECIALE Geometra

PROCEDURA DI CONTROLLO INTERNO					
REV.	DESCRIZIONE	REDAZIONE:	VERIFICA:	VALIDAZIONE:	DATA
00	EMISSIONE	SD	RL	ES	DICEMBRE 2018
01	VERIFICA DI COMPLETEZZA	SD	RL	ES	FEBBRAIO 2019
02	INTEGRAZIONI COME DA NOTA DEL 18/06/2019	SD	RL	ES	LUGLIO 2019
03	INTEGRAZIONI VOLONTARIE DEL 18/09/2019	SD	RL	ES	SETTEMBRE 2019

TAVOLA 7.3 RUE - STATO ATTUALE

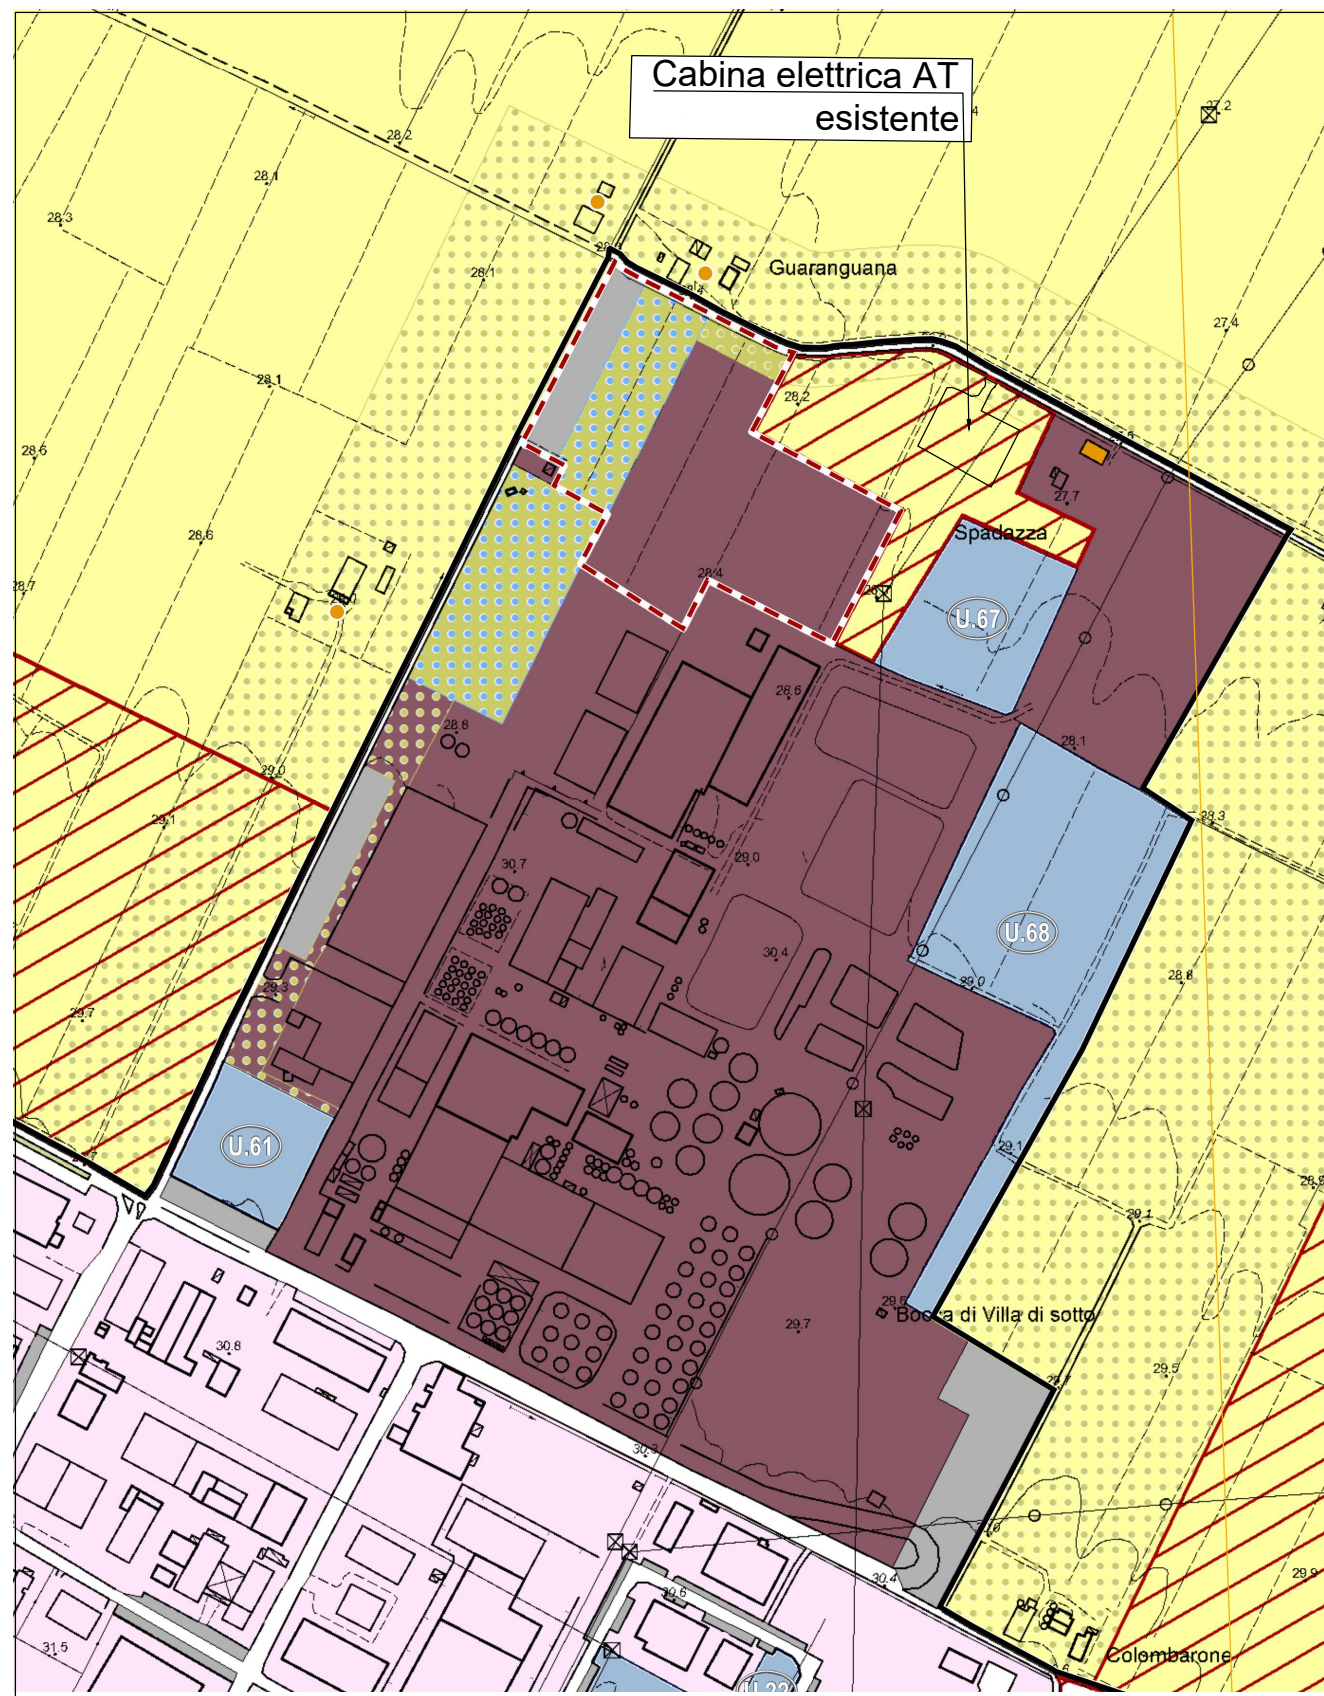


TAVOLA 7.3 RUE - PROPOSTA DI VARIANTE


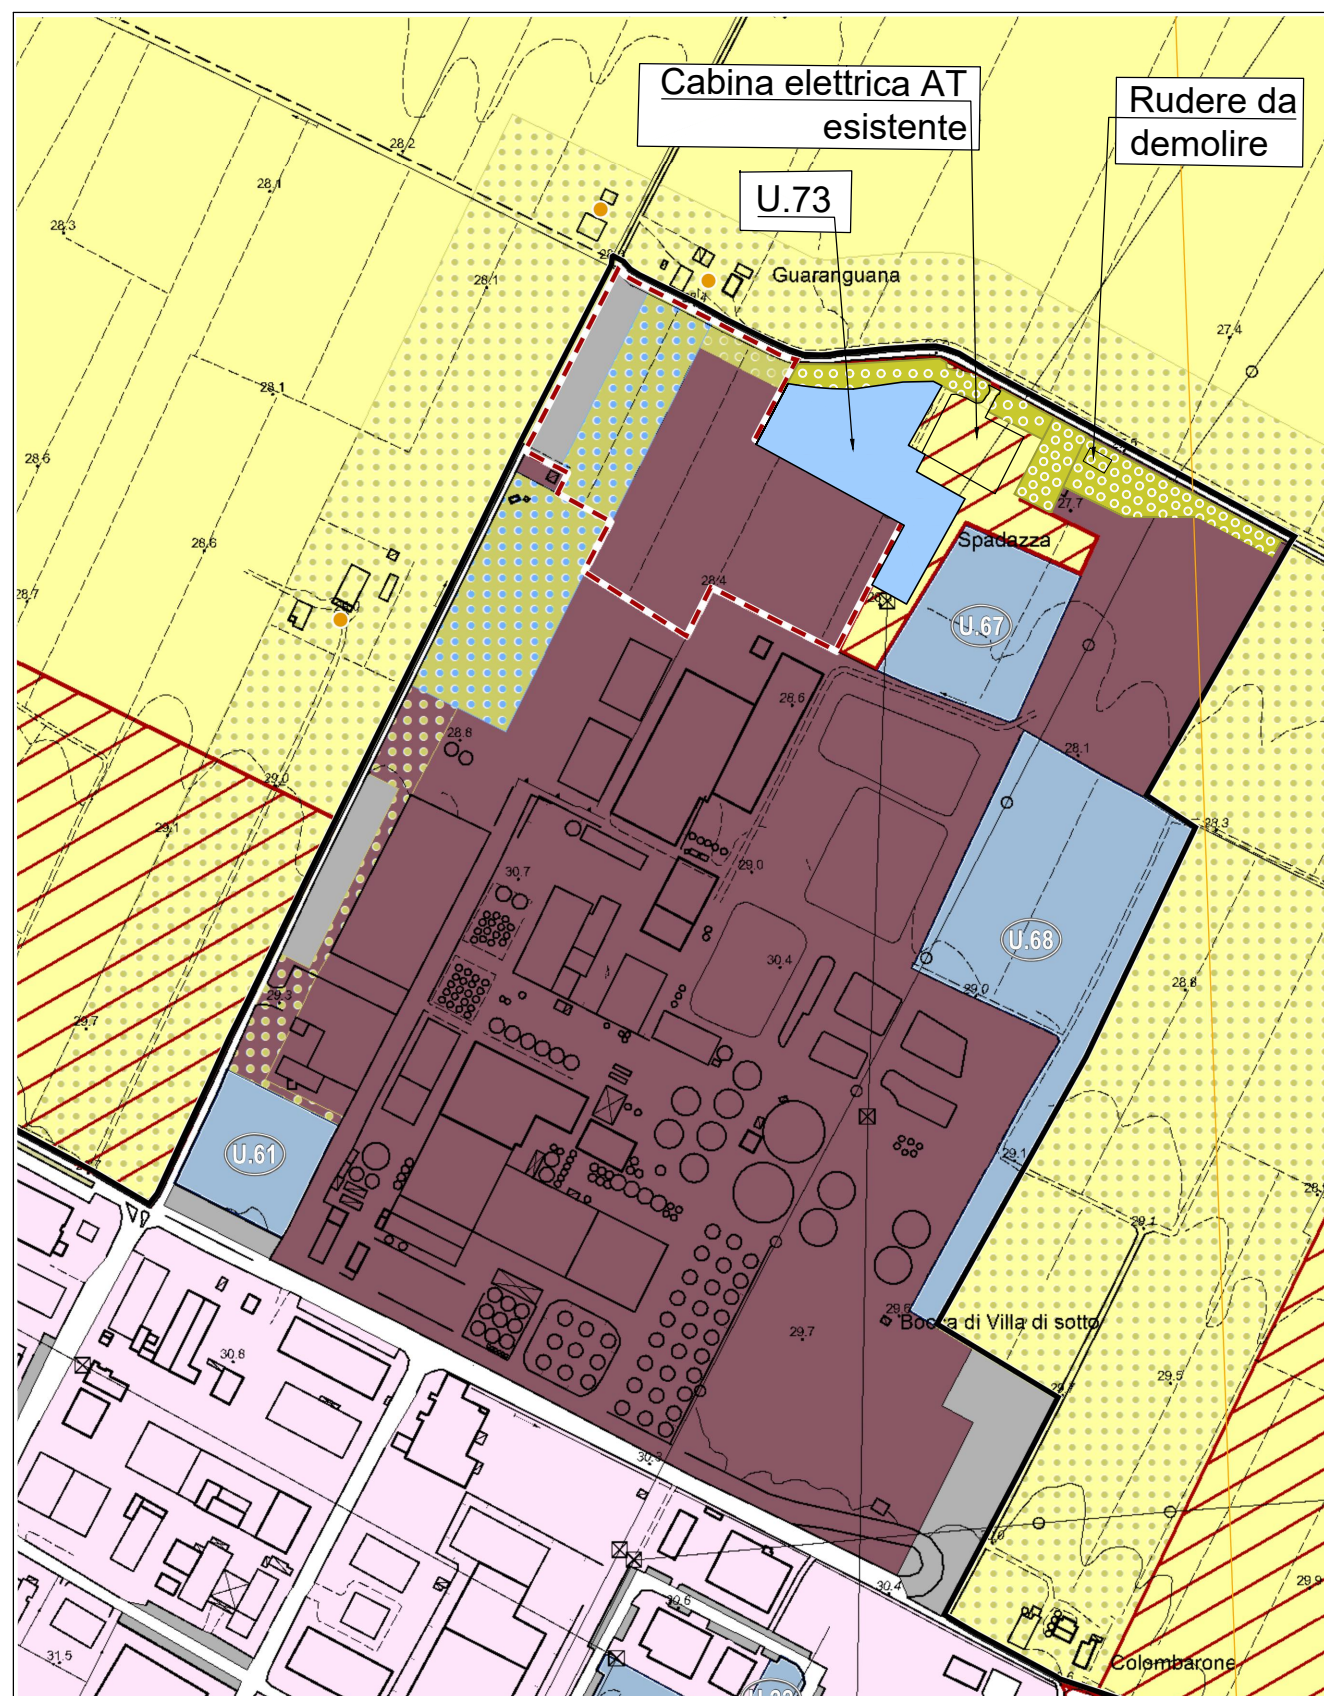


TAVOLA 7.3 RUE - PROPOSTA DI VARIANTE  
COMPLETA DELLE AREE DI CAVIRO EXTRA  
ED ENOMONDO



LEGENDA RUE:

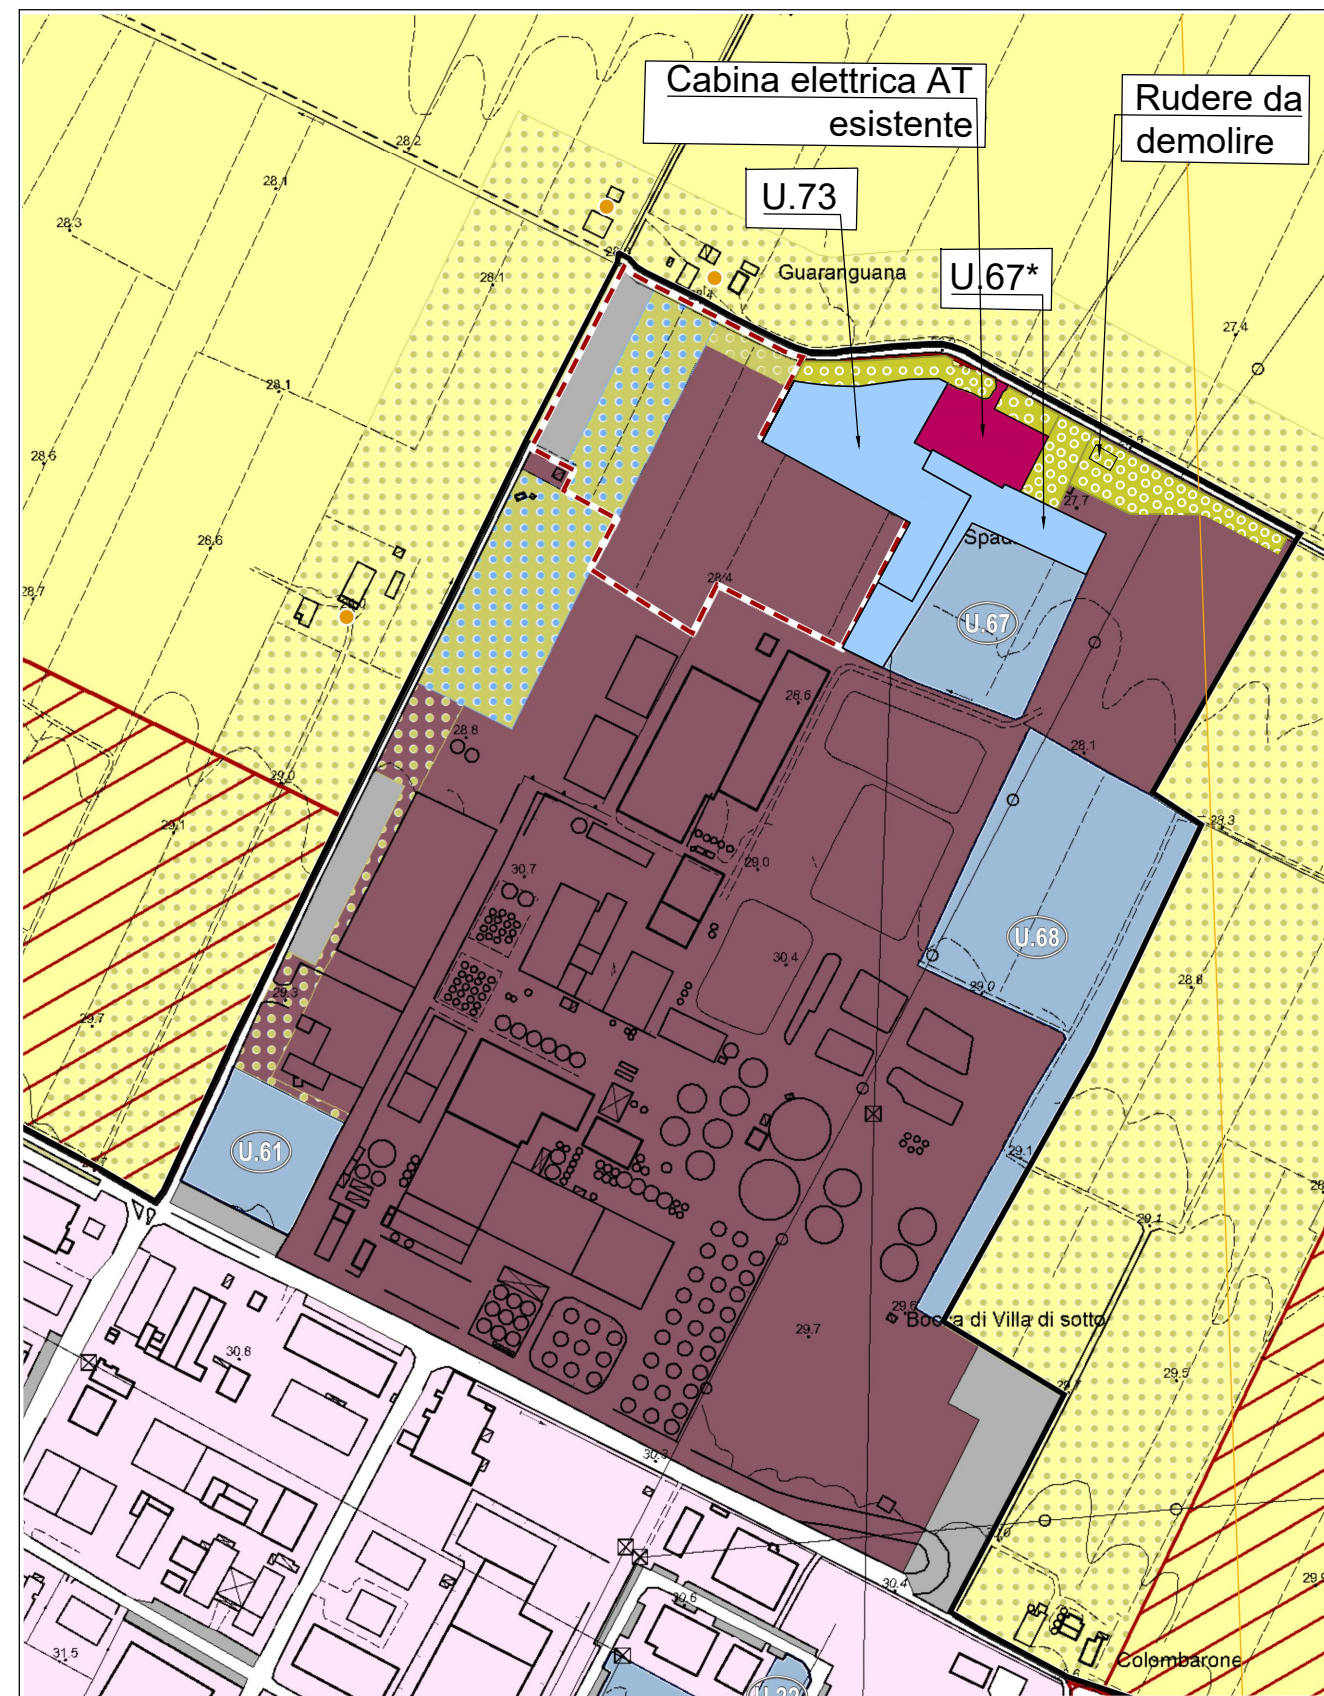