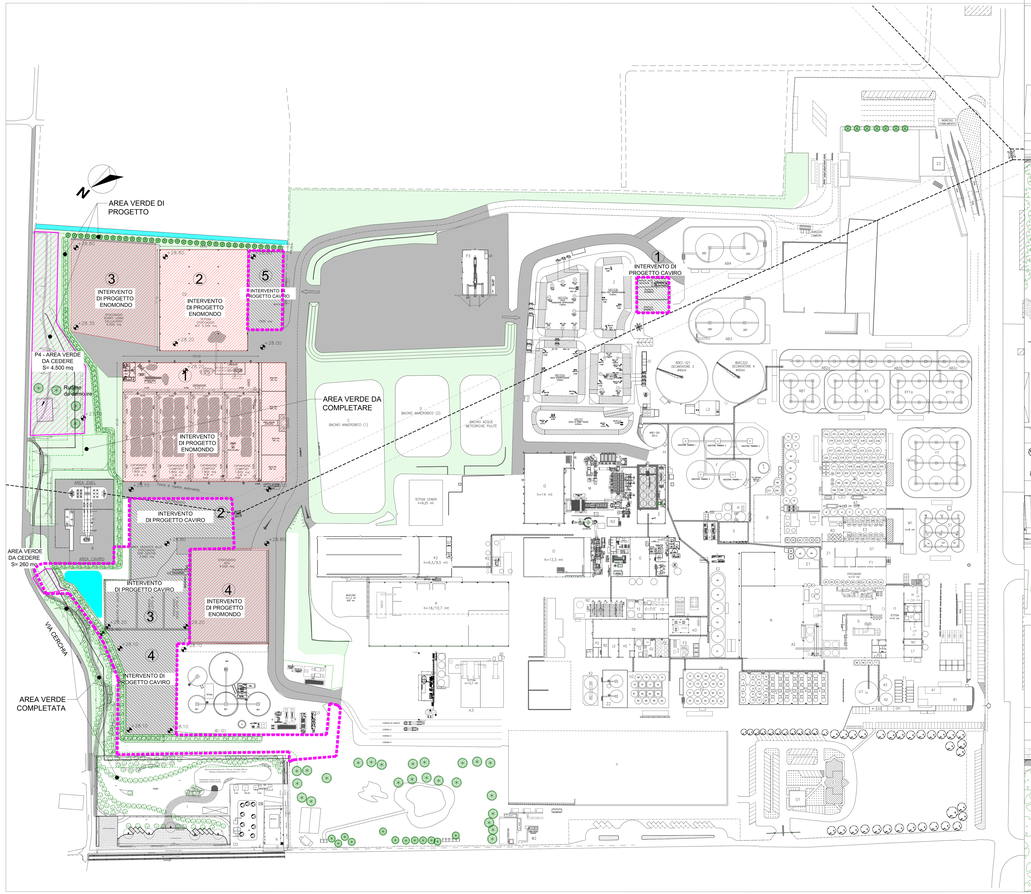

PLANIMETRIA DI DETTAGLIO AREA VERDE - SCALA 1:500

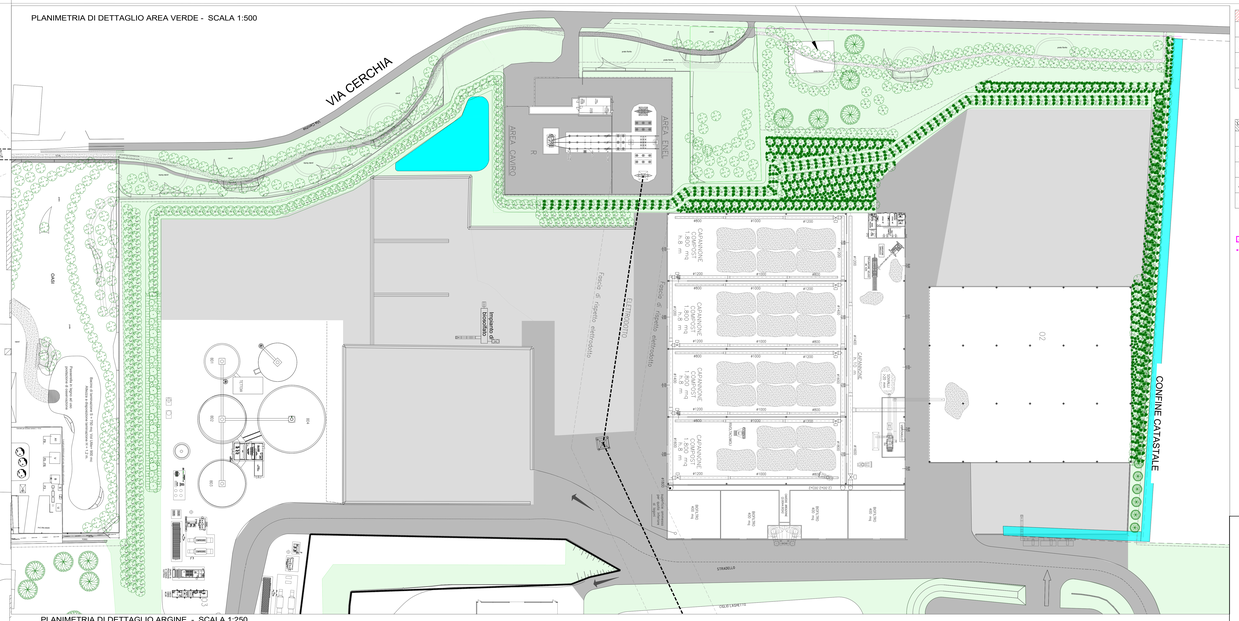

PLANIMETRIA DI DETTAGLIO ARGINE - SCALA 1:250

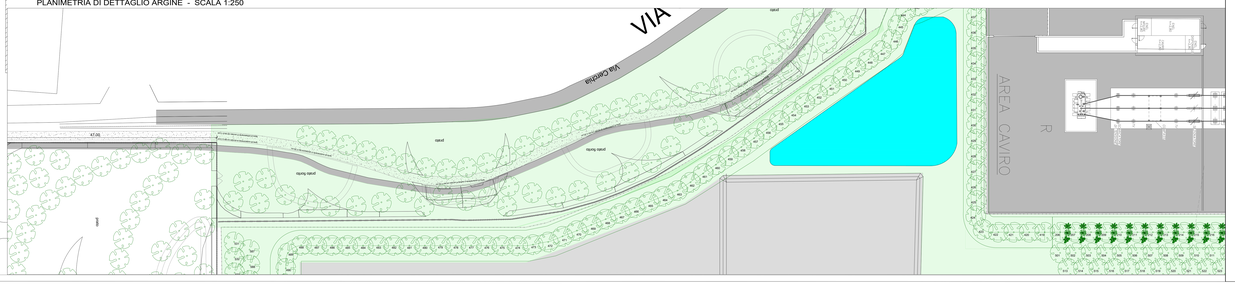

LEGENDA INTERVENTI ENOMONDO

1	IMPIANTO DI DEPURAZIONE PER LA PRODUZIONE DI AMMENDANTE COMPOSTATO CON FANGHI (ACT)
2	TETTOIA TAMPONE PER LO STOCCAGGIO DI AMMENDANTE COMPOSTATO CON FANGHI (ACT)
3	PACCALI PER LO STOCCAGGIO DI SCARTI LEGNO FOLIFERO Ha 3200
4	AREA ESISTENTE STOCCAGGIO AMENDANTE COMPOSTATO CON FANGHI (ACT) E SCARTI LEGNO E CARBO STRUTTURA PER LO STOCCAGGIO DI FANGHI (CER 030105) mq 4000

LEGENDA INTERVENTI CAVIRO EXTRA

1	POTENZIAMENTO STADIO OSSIDATIVO DENITRIFICANTE ASSEGNATO CON TECNOLOGIA ANAMMOX
2	PACCALI STOCCAGGIO FANGHI (CER 030105)
3	IMPIANTO DI TRATTAMENTO DEL PERCOLATO CONFERGENTE PER LA PRODUZIONE DI BIOSOLIDI DI CALCIO DA DESTINARE ALL'AGRICOLTURA
4	PACCALI N. 5 STRATI DEL SECCATOIO
5	PACCALI ESSICCATOIO FANGHI (CER 030105)

AREA VERDE DA CEDERE 4.700 mq

AREA INTERVENTO PALAI CAVIRO

LEGENDA LOCALI

A	LOCALI CALDAIA (PTO)	O	IDRANTI LOCALIZZATORE ANACQUA
B	EDIFICIO (CCC)	P	CABINA DI TRASFORMAZIONE 15000/380V
C	BACINO ANAEROBICO (1)	Q2	ACCESSO/MOTORI A BRACCI
D	BACINO ANAEROBICO (2)	R	STAZIONE DI SCAMBIO MCI/IT
E	PALAZZINA SCRUBBERS E DENOMINO	S	EDIFICIO (GAR)
F	EDIFICIO ANAEROBICI	T	MINUTERIA ACCOPPIAMENTO Ø4-Ø138
G	CENTRALI TERMOTRITRICI DENOMINO	U	MINUTERIA ACCOPPIAMENTO Ø4-Ø200
H	LOCALI DEFLUSSI Ø4-Ø218	V	CABINA DI TRASFORMAZIONE 15000/380V
I	LOCALI DEFLUSSI Ø4-Ø317	X	BACINO ACQUE METEORICHE PLUVIE
L	LAVORAZ. PESCHE E IMPIANTI	Y	PACCALI STOCCAGGIO INNICITA
M	CENTRALI TERMICA E BIOMASSE ENOMONDO	K	STTAZIONE IDRANTI COMPOSTI ENOMONDO
N	TETTOIA EDIFICIO INNICITA-ESCCA	Z	FANGHI ATTIVI 3 - ENOMO

LEGENDA LOCALI

A1	UFFICIO UFF	U3	EDIFICIO ANAEROBICI
B1	UFFICI PRODUZIONE E CONTROLLO	V1	LOCALI MOTORIZZA
C1	EDIFICIO UFFICI	Z1	LOCALI EDIFICIO SILOS IMPIANTI
D1	PALAZZINA UFFICI(Vedi Z1 piani 2-3)	Y1	EDIFICIO MOTORI
E1	CLASSI E EDIFICIO FOCSA	W1	EDIFICIO MOTORI
F1	LABORATORIO ANALISI E UFFICI TEC.	J1	EDIFICIO ACCOGL.
G1	IMPIANTO ACQUEDOTTO ACQUE IMPIANTI	CZ1	CABINA PRINCIPALE DI SMISTAMENTO 15000
H1	CABINA DI TRASFORMAZIONE 15000/380V	X1	EDIFICIO ACCOGL.
I1	STTAZ.	XY1a	EDIFICIO ACCOGL.
L1	LOCALI ALIMENTAZ. Mt-220V	XY1b	EDIFICIO MOTORI
M1	AREA PESCHE E SALUMIFICI	AB1	EDIFICIO ACCOGL.
N1	MINUTERIA ACCOPPIAMENTO Mt-0777	AB2a	EDIFICIO ACCOGL.
O1	PALAZZINA SISTEMI INFORMATIVI E ACCESSO	AB2b	MINUTERIA ACCOPPIAMENTO MP. 5000
P1	MAGAZZINO MATERIALI(Vedi Z1)	AB2c	EDIFICIO MOTORI
Q1	MAGAZZINO RICEVIMENTO (Vedi Z1)	AB3	EDIFICIO ACCOGL. E MOTORI
R1	MAGAZZINO MATERIALI(Vedi Z1)	AB4	EDIFICIO ACCOGL. E MOTORI
S1	EDIFICIO MOTORI TPME	R1	COMPRESSORI COMPOST ENOMO
T1	BOX ARCHIVIO CARTACEO		

LEGENDA LOCALI

A2	IMPIANTO STRUTTURE ENOMONDO	A3	EDIFICIO MOTORI MOTO
B2	CABINA DI TRASFORMAZIONE 15000/380V	B3	IMPIANTO PRODUZIONE MCI-Ø. Mt-0112
C2	IMPIANTO DISTILLERIE Mt-0227	C3	NUOVO ARMADIO PRODUZIONE MCI-Ø.
D2	EDIFICI. LIBRERIE(Vedi Z) LOCALI ACCESSO	D3	EDIFICIO MOTORI MOTO
E2	EDIFICIO MOTORI TPME	E3	MINUTERIA TESSUTO MCI-Ø.
F2	EDIFICIO ENOMONDO ZOOS	F3	CONDOMINIO ENOMONDO
G2	EDIFICIO DI ZONIFICAZIONE ACCOGL.	G3	EDIFICI ELETTRONICHE UFFICI
H2	EDIFICIO ENOMONDO Mt-0225	H3	IMPIANTO DI SCRUBBERS MCI-Ø. Mt-0228
I2	EDIFICIO - CONDOTTINO SOLIDI	L3	IMPIANTO TLETTUTONE
L2	LOCALI EDIFICIO PER UFFICIO	M3	IMPIANTO PRODUZIONE L2 - Ø. MOTORI
M2	STOCCAGGIO SPAZI E FOSSATI ENOMONDO	N3	CABINA DI TRASFORMAZIONE MCI-Ø. IT
N2	IMPIANTO DISTILLERIE MCI - Mt-0226	O3	CABINA DI TRASFORMAZIONE MCI-Ø. MOTORI
O2	TETTOIA ACT	P3	MAGAZZINO SCARTI VEGETALI
P2	LABORATORIO ANALISI DEPURATIVE	Q3	CABINA DI RICEZIONE MAGAZZINO SPAZI
Q2	IMPIANTO DISTILLERIE Mt-0226	R3	IMPIANTO SCARICO FANGHI PALAZZ.
R2	IMPIANTO ZONATO ITSOCO	Z3	POSIZIONE CONTROLLO ACCESSO
S2	EDIFICIO MOTORI E MAGAZZINO ROSARE	A4	PACCALI FANGHI E BIOSOLIDI
T2	EDIFICIO DEPURAZIONE ACCOGL.	B4	PACCALI ATO ENOMONDO
T2a	EDIFICIO DEPURAZIONE ACCOGL.	C4	IMPIANTO ARMARIO
T2B	EDIFICIO DEPURAZIONE ACCOGL. Ø4	E4	ADDITIVONE E POZZ
U2	STAZIONE ISOLAMA		
V2	EDIFICIO ACCOGL.		
W2	CABINA DISTRIBUZIONE ACCOGL.		
Z2	MAGAZZINO ACCESSORIO MP. STATICI		
Y2	MAGAZZINO ACCESSORIO Mt-0227		
J2	CABINA DI TRASFORMAZIONE 15000/380V		
X2	EDIFICIO ENOMONDO		
K2	IMPIANTO DI COMPOSTAGGIO ENOMONDO		

CAVIRO EXTRA

POTENZIAMENTO DELLO STADIO OSSIATIVO DEL DEPURATORE MEDIANTE TECNOLOGIA ANAMMOX

PROGETTO DEFINITIVO

VARIANTE ALLO STRUMENTO URBANISTICO:

PLANIMETRIA AREA VERDE

ELABORATO: 3 | TAVOLA: 7

SCALA: 1:1000

NOME FILE	CODICE COMMESSA	DATA PROGETTO
ASSTOVERDEISS-CVR_FACOM_PD.DWG	CVR_FACOM_PD	DICEMBRE 2018

PROGETTAZIONE:

CONSIGLIERI - SPAZZOLI - PASQUINUCCI
INGEGNERIA AMBIENTALE SRL

ALBANIA CERTIFICATA - ISO 9001
Via N. Copernico n° 99 - 57122 PISA (PI)
Tel. 050.570.230 Fax 050.570.310 - Email: info@spiambiente.it - www.spiambiente.it

RESPONSABILE DEL PROGETTO:

ING. ENRICO SPAZZOLI

ORDINE DEGLI INGEGNERI DELLA PROVINCIA DI PISA
ISCRITTO N° 1010
ENRICO SPAZZOLI
SEZIONE A
SETTORE CIVILE E AMBIENTALE

PROGRAMMA DI CONTROLLO INTERNO

REV.	DESCRIZIONE	REDAZIONE	VERIFICA	VALIDAZIONE	DATA
00	EMISSIONE	SS	RL	ES	DICEMBRE 2018
01	VERIFICA DI COMPLETEZZA	SS	RL	ES	FEBBRAIO 2019
02	INTEGRAZIONE COME DA NOTA DEL 18/04/2019	SS	RL	ES	LUGLIO 2019
03	INTEGRAZIONE VOLONTARIE DEL 06/09/2019	SS	RL	ES	SETTEMBRE 2019