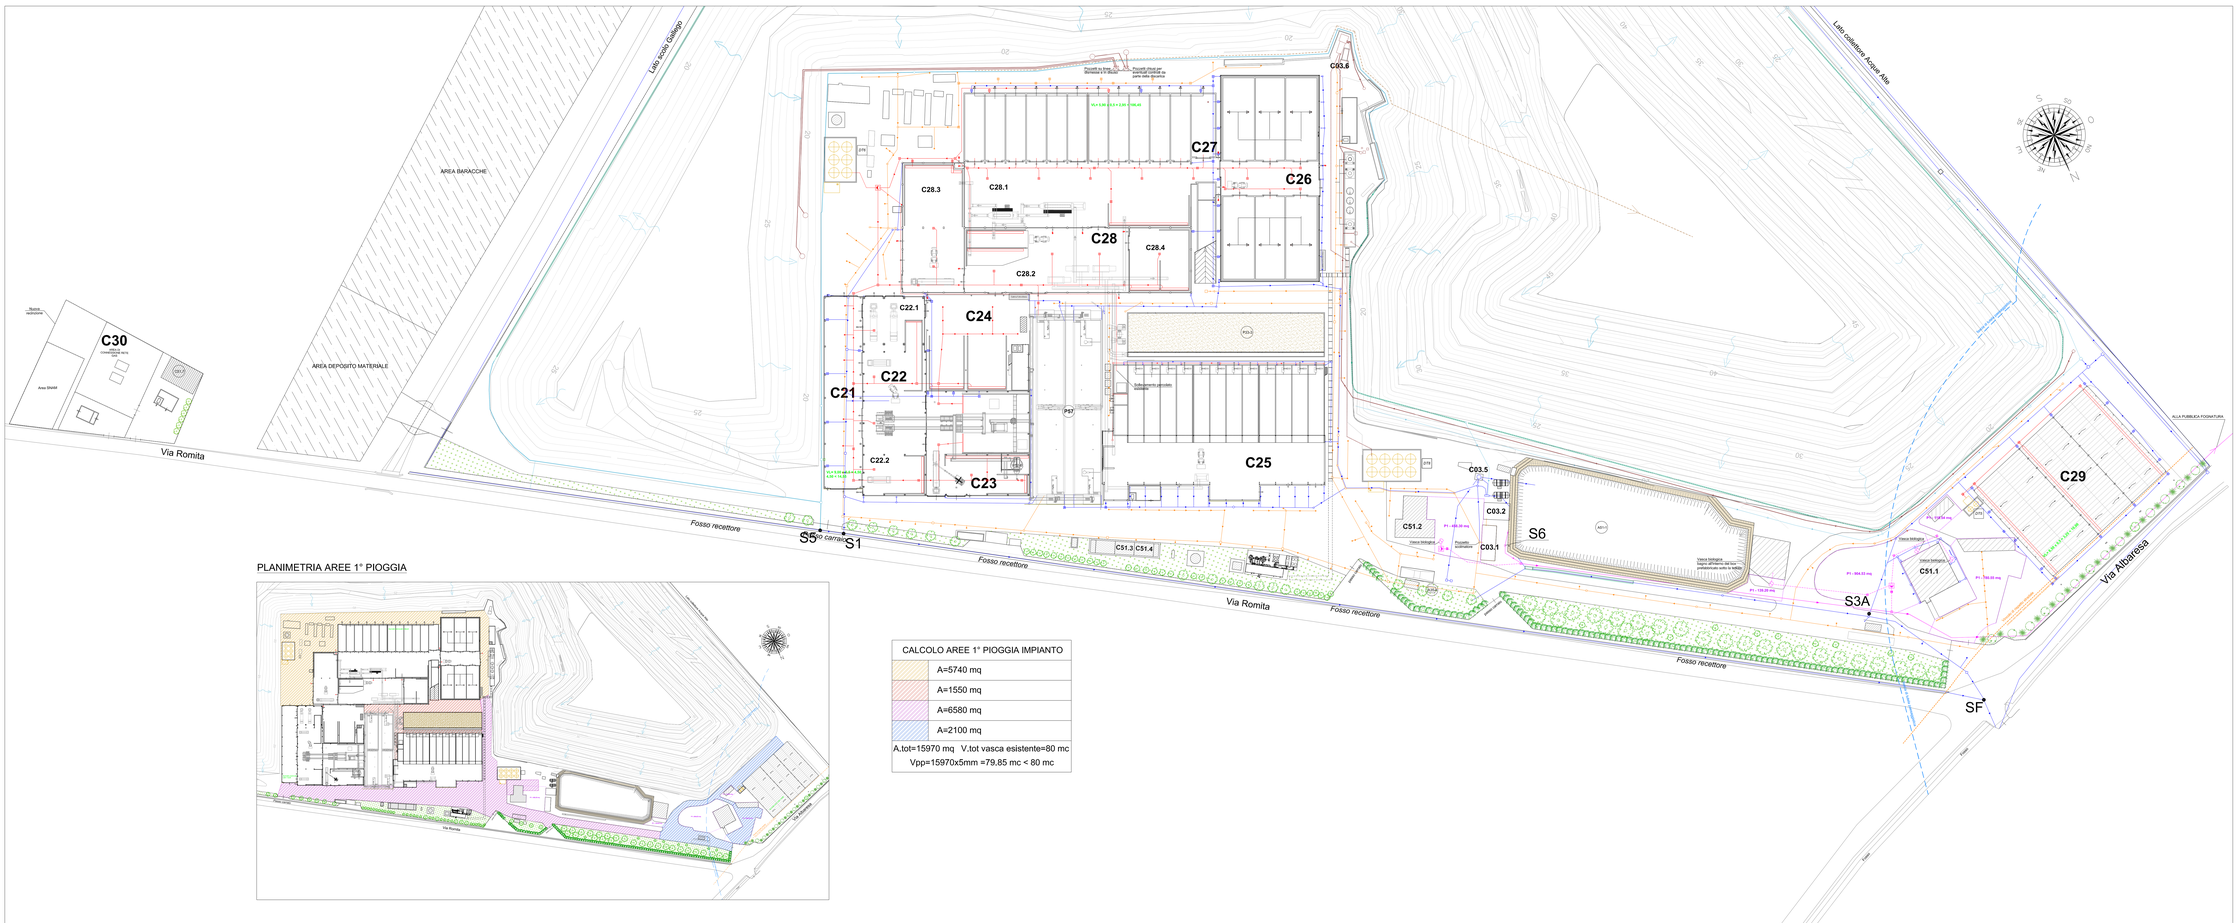
Lato rotatoria Collegno
Lato collettore Acque Alte
AREA BARACCHE
AREA DEPOSITO MATERIALE
Nuova recinzione
C30
Area SHAM
Via Romita
Fosso recettore
S5
Fosso carraio
S1
C27
C26
C28
C28.1
C28.2
C28.3
C28.4
C24
C22
C22.1
C22.2
C21
C23
C25
C03.6
C03.5
C03.2
C03.1
C51.2
C51.3 C51.4
S6
C51.1
S3A
C29
SF
Via Albaresa
ACLA PUBBLICA FOGNATURA
Vasca biologica doppia alimentata da box
Vasca biologica
Vasca biologica
Vasca biologica
Pozzetti di linea di distribuzione a V diversi
Pozzetti sifonati per ispezione controllo ed prelievo delle acque
Sollevamento percolato biofiltrazione
Sollevamento percolato biofiltrazione
Nuova linea di scarico acque meteoriche
Nuova linea di scarico acque meteoriche
Nuova linea di scarico acque meteoriche