
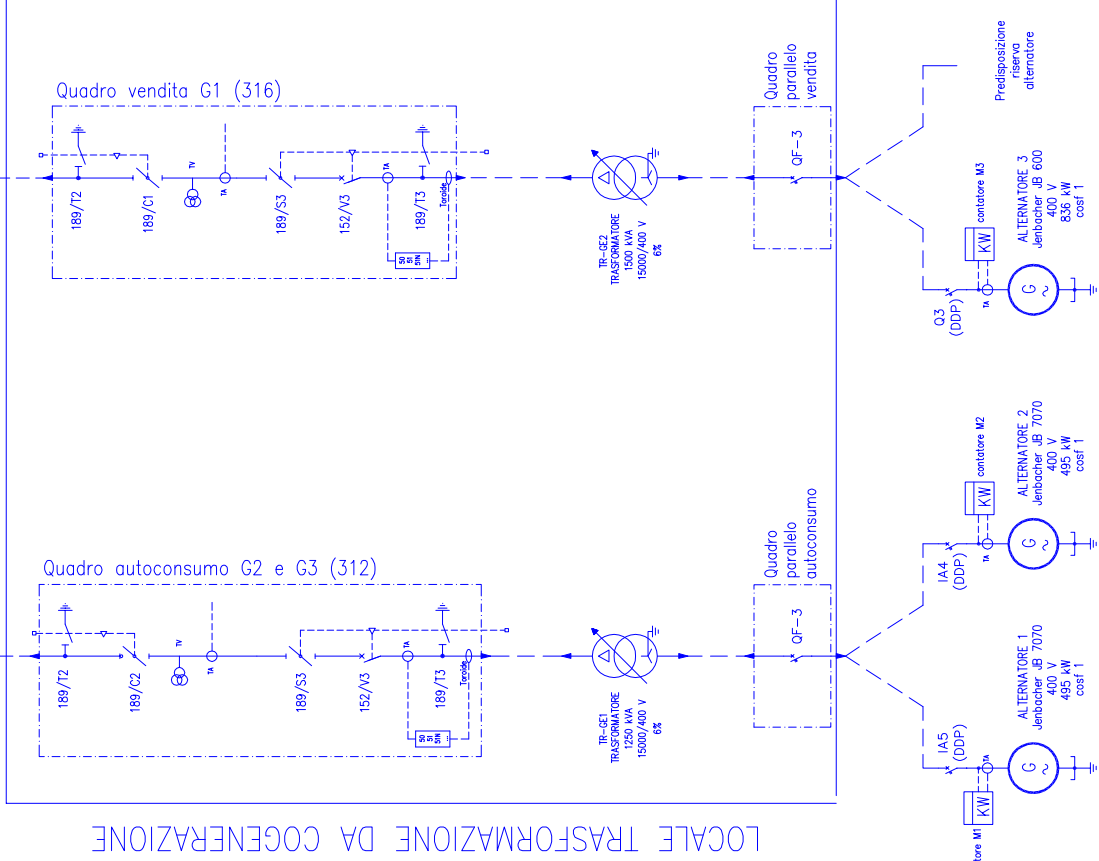
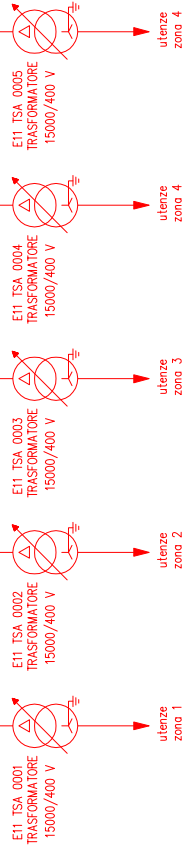


ENEL SpA  
POD IT001E00038634

contatore AUTOCOSONSUMO

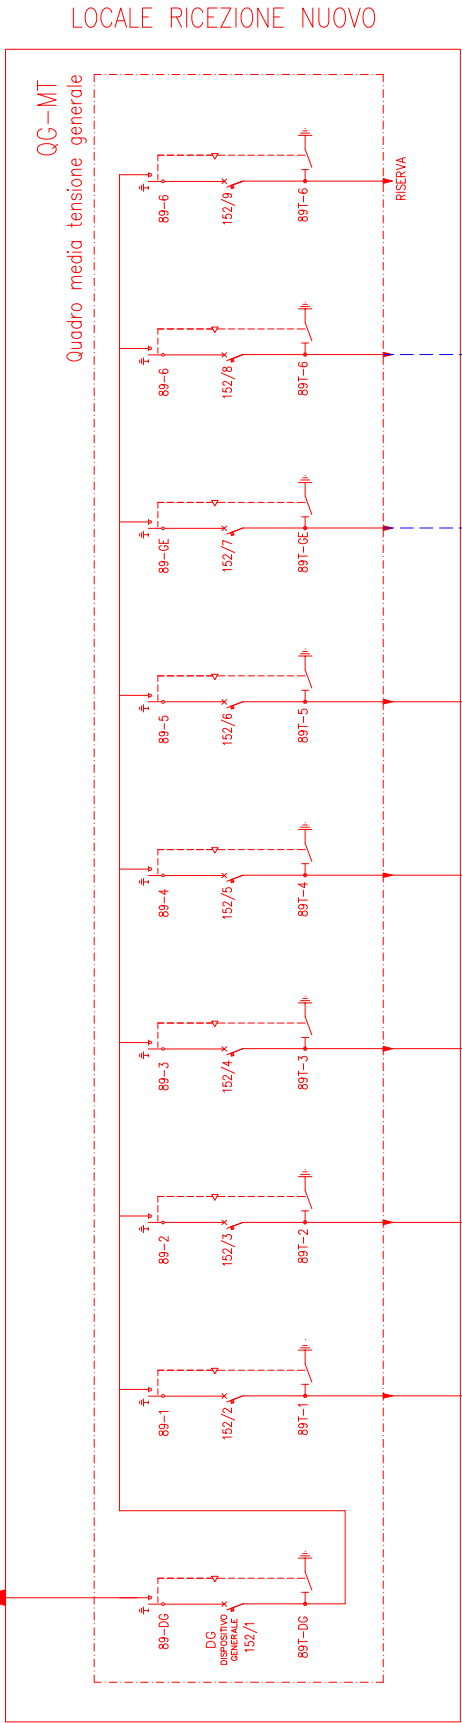

LEGENDA SIMBOLI ELETTRICI											
	SEZIONATORE A VUOTO Tipo Rotativo										
	SEZIONATORE SOTTOCARICO Tipo Rotativo										
	TELAIO PORTAFUSIBILI CON FUSIBILI DI MEDIA TENSIONE PORTAFUSIBILI										
	SEZIONATORE DI TERRA TIPO ROTATIVO										
	GRUPPO ELETTROGENO										
	TRASFORMATORE MT/BT										
	DISPOSITIVO DI PARALLELO										

In ROSSO le opere elettriche di nuova realizzazione  
In BLU le opere elettriche esistenti

**HERAmbiente**

*Comparto polifunzionale di trattamento rifiuti*

**S. Agata Bolognese (BO)**

Comanda di Autorizzazione Unita

per la costruzione e l'esercizio di un impianto di produzione energetica da fonte rinnovabile

D.Lgs. 29/12/2003, 387 (art. 12) e s.m.i.; D.M. Sviluppo Economico 10/06/2010 e di Validazione di Impetto Ambientale L.R. 9/99 e s.m.i.

**Documentazione Integrativa (I2)**

**PROGETTO DEFINITIVO**

Impianto di produzione biometano

**ELABORATO 26**

Sistemi elettrici - Schema unifilare

Approvato	K. Capobianchi	18/02/2015	18/02/2015
Controllato	L. Perinella	18/02/2015	18/02/2015
Redatto	A. Marini	01	18/02/2015
Rev.	01	01	18/02/2015
Cod. Doc.	CD-01-B5-AC-010	18/02/2015	18/02/2015

Scalco