UNITA' DI ANALISI E MISURA - "P09-6"

ARTICOLO D.G.R. 687/2011:
Platee: A.6.1

PIANTA

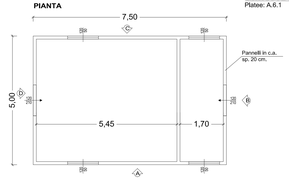

PIANTA COPERTURA

VISTA " A "

VISTA " B " **VISTA " D "**

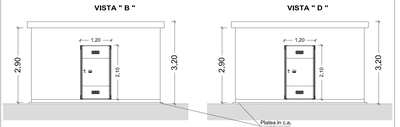

VISTA " C "

COMPRESSORI BIOMETANO - "P09-5"

ARTICOLO D.G.R. 687/2011:
Platee: A.6.1

PIANTA

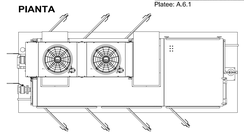

PROSPETTO

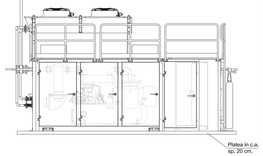

PROSPETTI

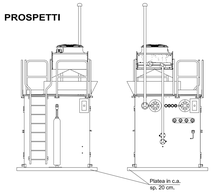

CABINA ELETTRICA - "E11-3"

ARTICOLO D.G.R. 687/2011:
Platee: A.6.1

PIANTA

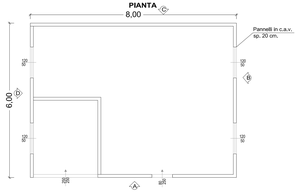

PIANTA COPERTURA

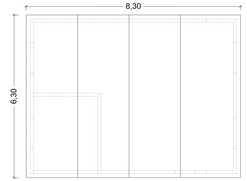

VISTA " A "

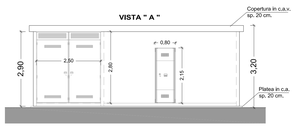

VISTA " B " **VISTA " D "**

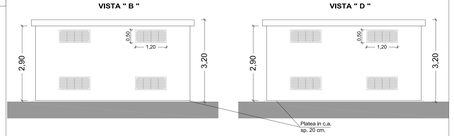

VISTA " C "

C30 - AREA DI CONNESSIONE RETE GAS

PIANTA
Scala 1:200

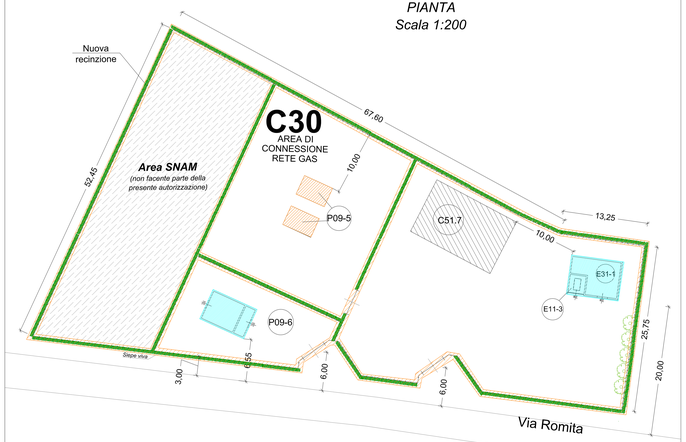

PARTICOLARE

RECINZIONE PERIMETRALE
PIANTA Scala 1:20

ARTICOLO D.G.R. 687/2011:
Recinzione: A.4.1

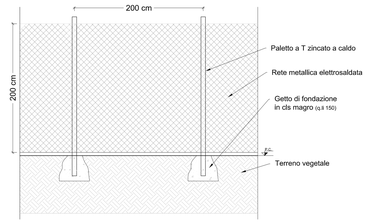

HERAmbiente

Comparto polifunzionale
di trattamento rifiuti
S. Agata Bolognese (BO)

Domanda di Autorizzazione Unica

per la costruzione e l'esercizio di un impianto di produzione energetica da fonte rinnovabile

D.Lgs. 29/12/2003, 387 (art. 12) e s.m.i.; D.M. Sviluppo Economico 10/09/2010

e di Valutazione di Impatto Ambientale L.R. 9/99 e s.m.i.

Documentazione integrativa I3
PROGETTO DEFINITIVO
Impianto di produzione biometano

ELABORATO 52.1
C30 Area connessione rete gas - Piante e prospetti stato di progetto (Opere siamiche - Allegato A DGR 1373/2011 - Comune di San Giovanni in Persiceto)

Approvato	K. Gamberini		
Controllato	F. Crocioli		
Redatto	A. Tosi F. Crocioli		
Rev.	01	**Data**	30/11/2015
Cod. Doc.	CO 01 RI 48 00 21 PL 52.1	**Scala**	Vare

LEGENDA FABBRICATI E OPERE CIVILI PRINCIPALI

C30 Area di connessione rete gas
C51 Aree esterne
- 7. edificio esistente

LEGENDA SISTEMI E COMPONENTI PRINCIPALI

P09 Sistema biometano
- 5. compressori biometano
- 6. unità di analisi e misura

E11 Sistemi elettrici di Media Tensione
- 3. trasformatore MT/BT

E31 Sistemi elettrici di Bassa Tensione
- 1. sala elettrica BT

OPERE PRIVE DI RILEVANZA PER LA PUBBLICA INCOLUMITA' (DPRIPI)

OPERE SOGGETTE A DEPOSITO SISMICO