




PLANIMETRIA OPERE CIVILI A35-1\_Piazza di deposito  
contenitori percolato infiammabile, Scala 1:100

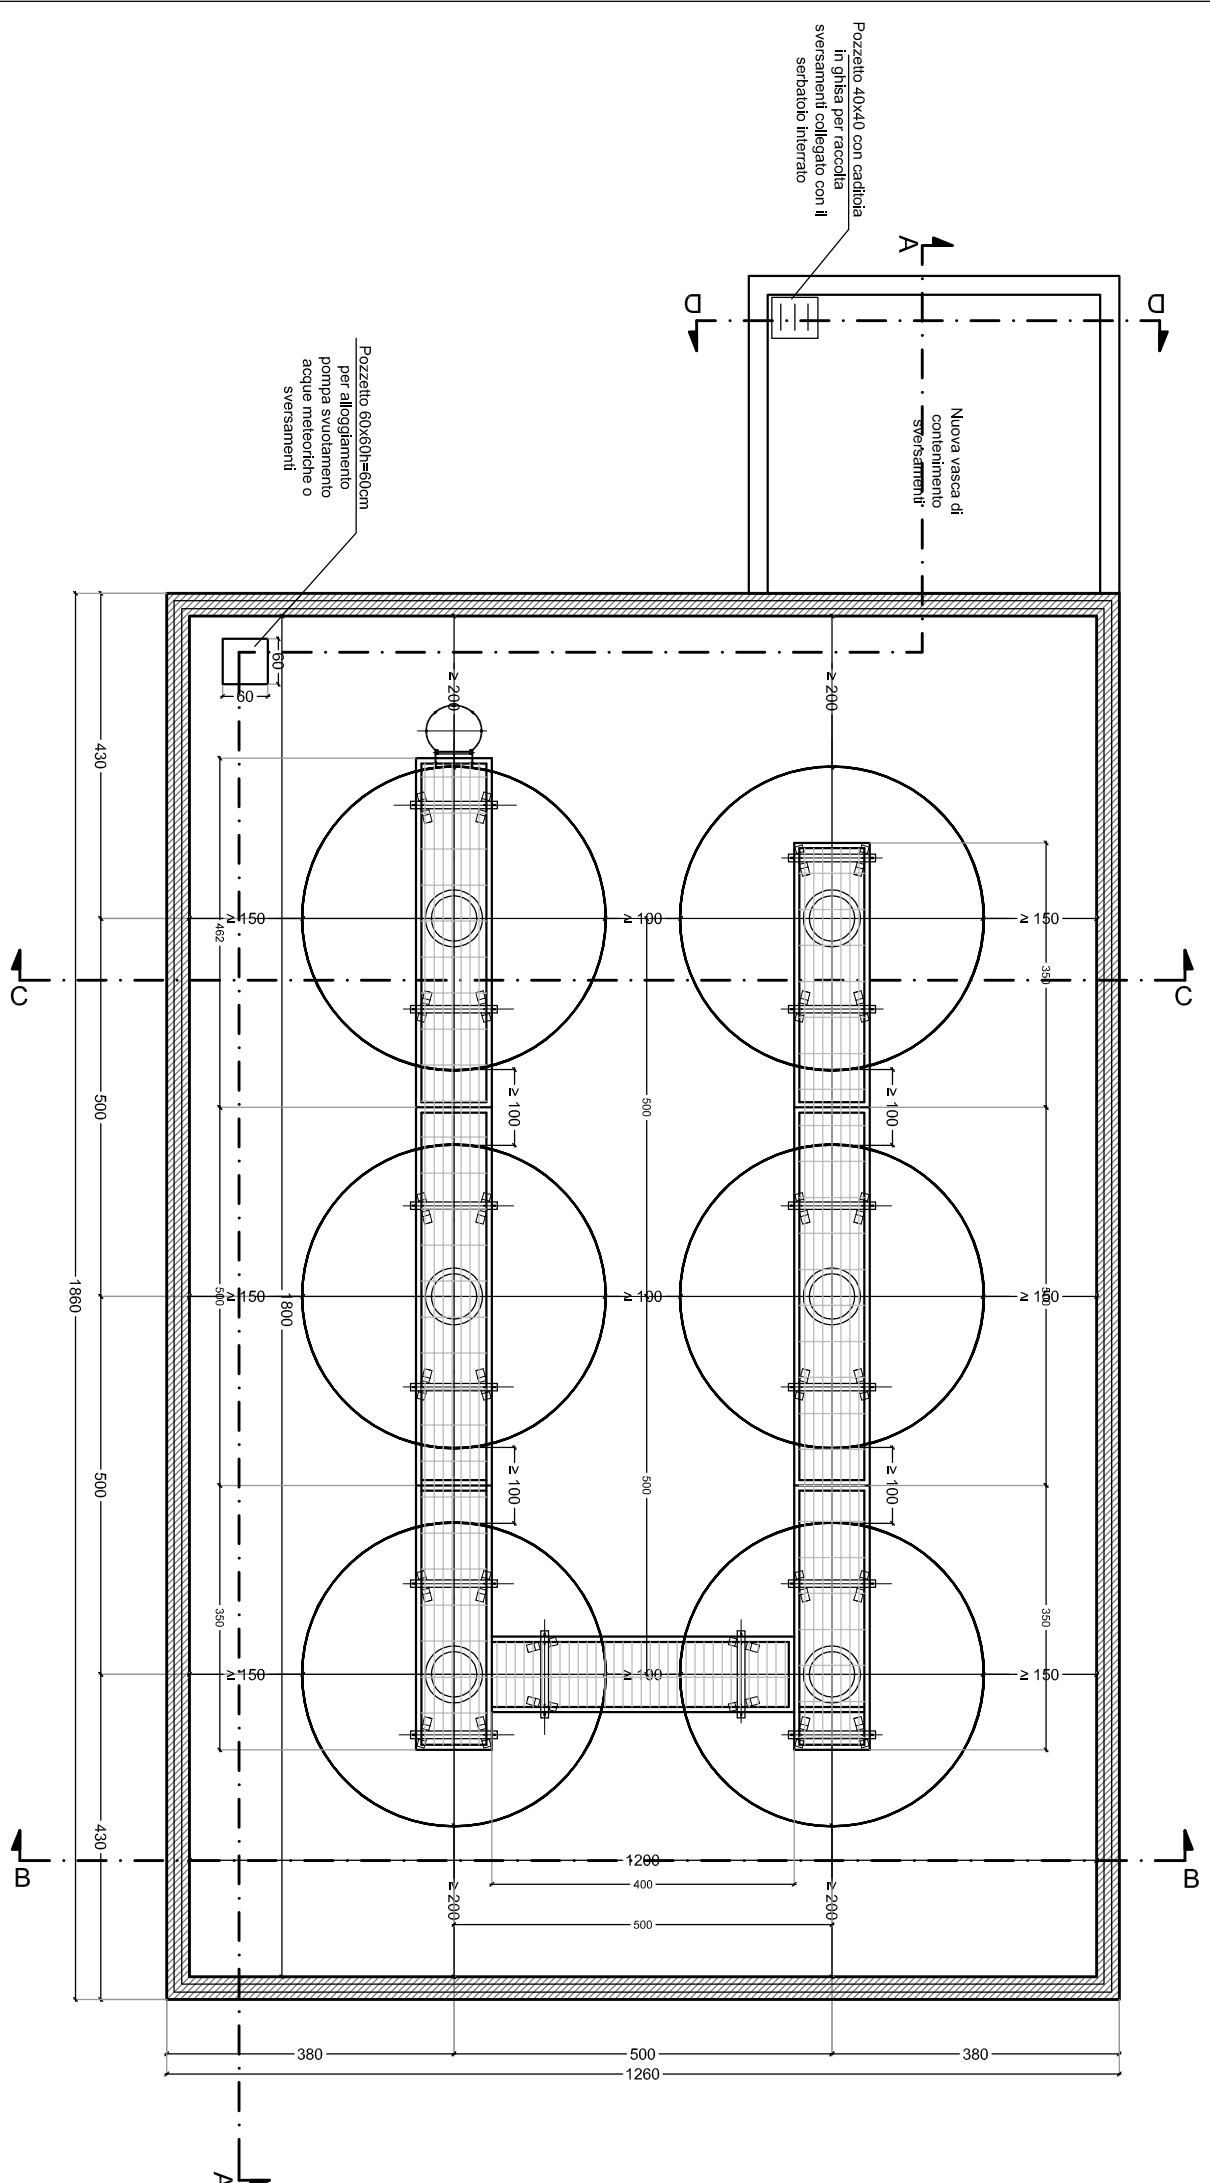


SEZIONE A-A OPERE CIVILI scala 1:100

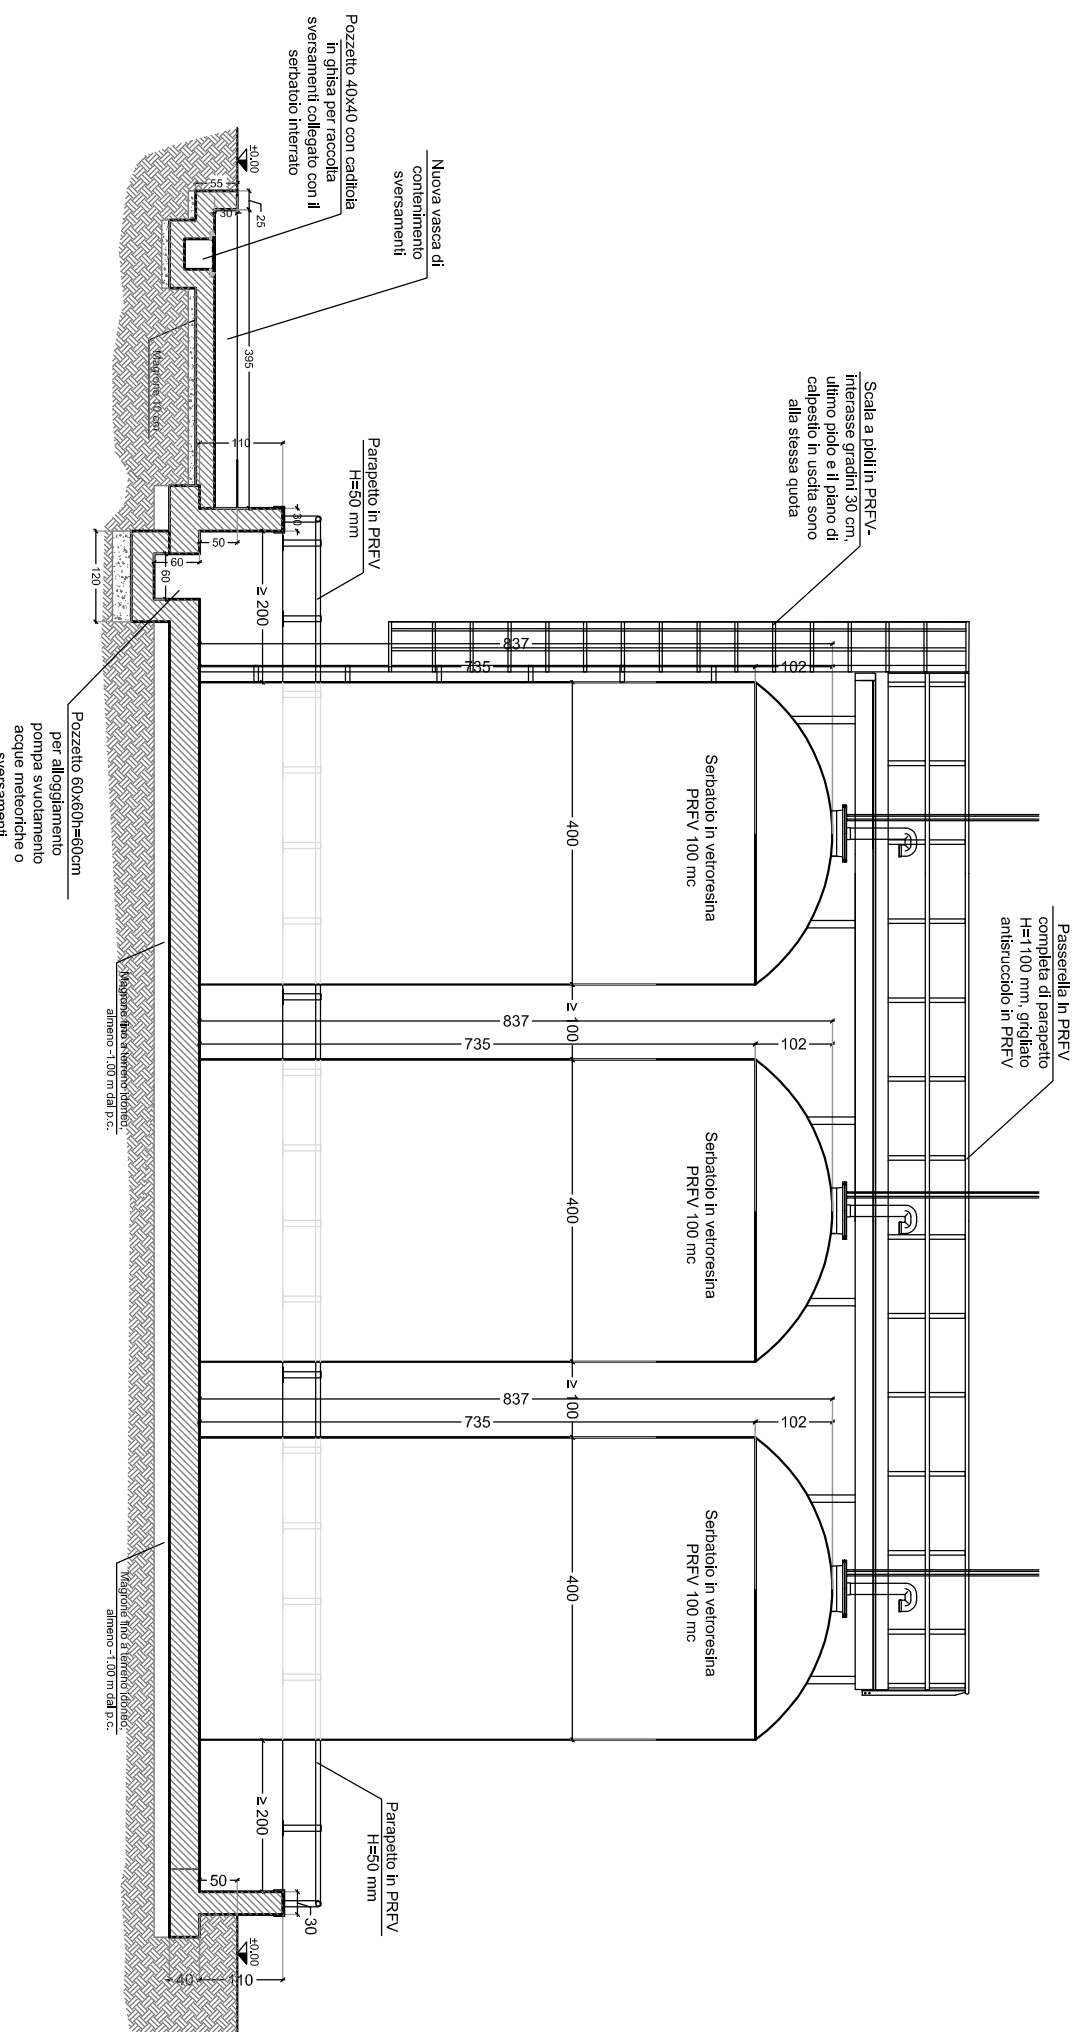

SEZIONE B-B OPERE CIVILI scala 1:100

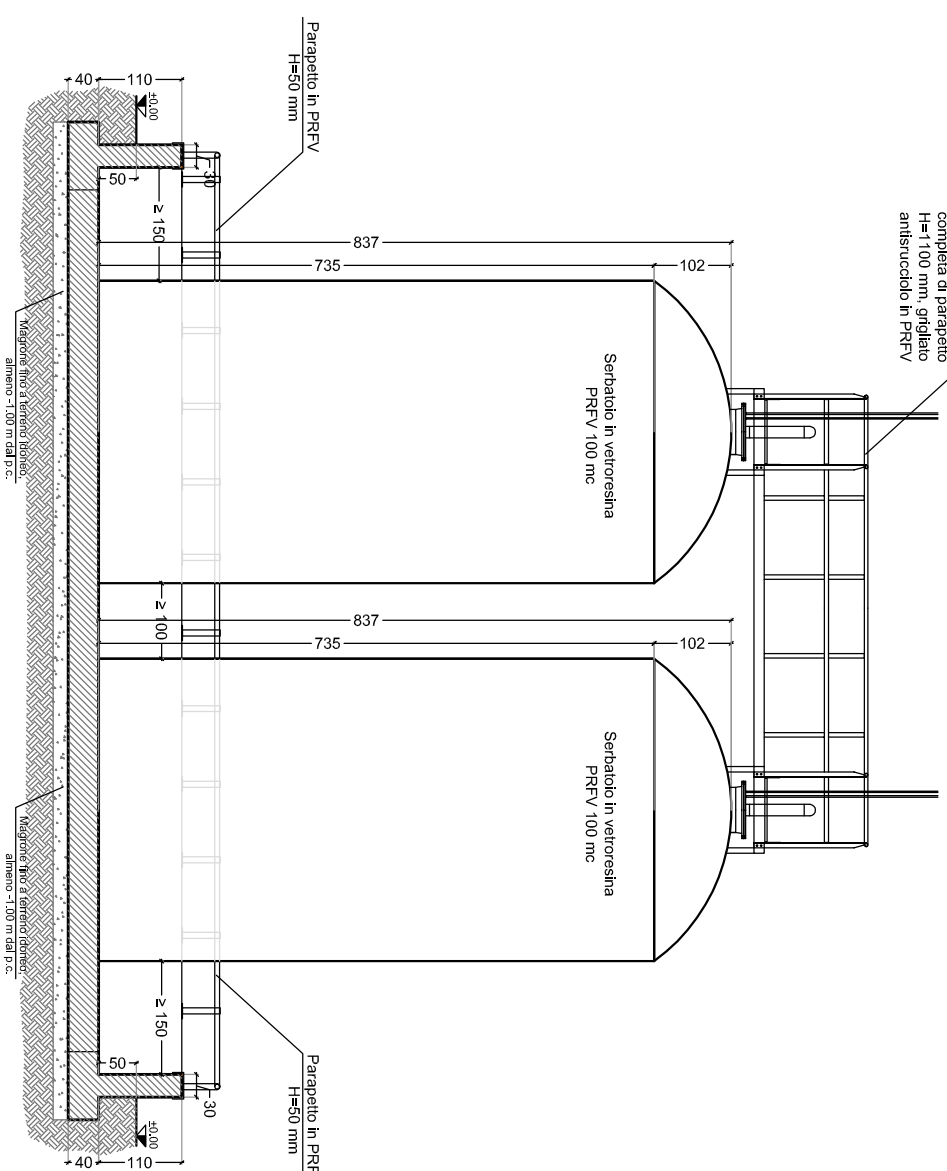

SEZIONE C-C OPERE CIVILI scala 1:100

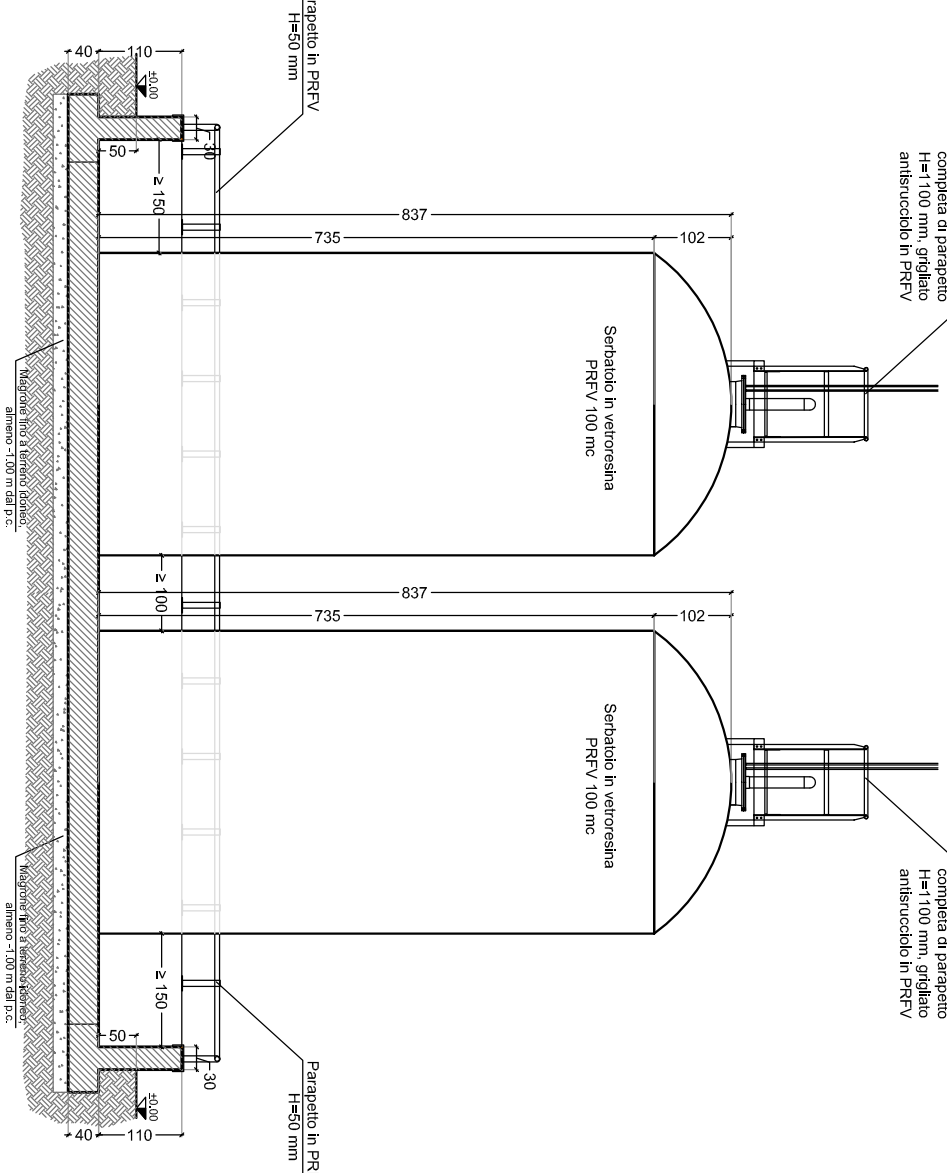

Comparto polifunzionale  
di trattamento rifiuti  
S. Agata Bolognese (BO)

Domenica di Autorizzazione Unica

per la costruzione e l'esercizio di un impianto di produzione energetica da fonte rinnovabile  
D.Lgs. 29/12/2003, 387 (art. 12) e s.m.i.; D.M. Sviluppo Economico 10/09/2010  
e di Validazione di Impianto Ambientale L.R. 9/99 e s.m.i.

Documentazione integrativa I1  
PROGETTO DEFINITIVO  
Impianto di produzione biometano

ELABORATO 24.01

Stoccaggio percolato discarica A35-2 -  
Planimetria e prospetti - Stato di progetto

Approvato	K. Gambini	<i>[Signature]</i>
Controllato	F. Cocchi	<i>[Signature]</i>
Redatto	A. Tosi	<i>[Signature]</i>
Rev.	00	02/09/2010
Cod. Doc.	CO 01 BO AE 01 01_24.01	Scala