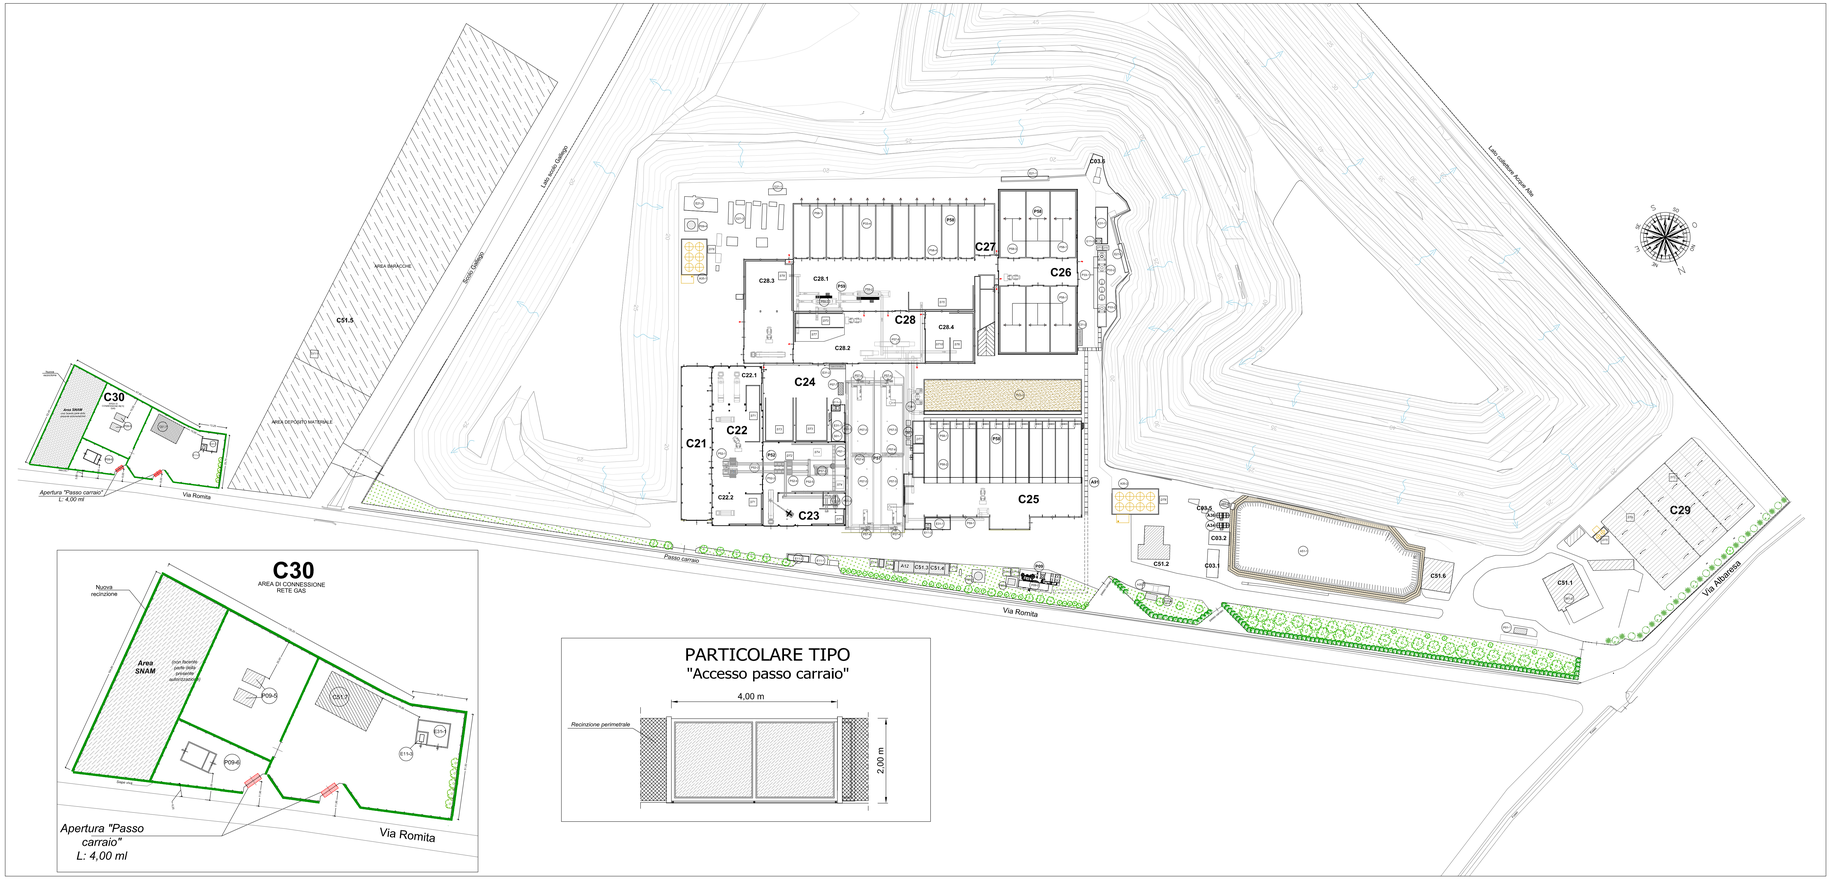

HERAmbiente

Comparto polifunzionale
di trattamento rifiuti
S. Agata Bolognese (BO)

Domanda di Autorizzazione Unica

per la costruzione e l'esercizio di un impianto di produzione energetica da fonte rinnovabile

D.Lgs. 29/12/2003, 387 (art. 12) e s.m.i.; D.M. Sviluppo Economico 10/09/2010

e di Valutazione di Impatto Ambientale L.R. 9/99 e s.m.i.

Documentazione integrativa I3
PROGETTO DEFINITIVO
Impianto di produzione biometano

ELABORATO 41.2

Apertura passo carraio - Planimetria accessi

Comune San Giovanni in Persiceto

Approvato	K. Gamberini		
Controllato	F. Crociati		
Redatto	A. Tosi F. Crociati		
Rev.	01	**Data**	30/11/2016
Cod. Doc.	CO 01 BO AE 00 01 PL 41.02	**Scala**	1:1000

INGEGNERE FRANCESCO CROCIATI
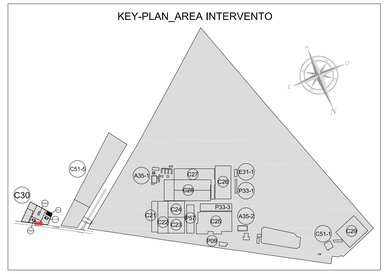
KEY-PLAN_AREA INTERVENTO