


- LEGENDA FLUSSI:
- ① Terre di copertura utilizzate per la copertura delle aree in gestione
 - ② Rifiuto da Landfill Mining a trattamento prima dello stoccaggio
 - ③ Rifiuto da Landfill Mining direttamente stoccato
 - ④ Rifiuto in uscita dall'impianto di trattamento a stoccaggio
 - ⑤ Terre derivanti da Landfill Mining utilizzate per la copertura delle aree in gestione
 - ⑥ Materiali recuperati dal trattamento
 - ⑦ Nuovi conferimenti da smaltire in discarica



- LEGENDA FLUSSI:
- ⑧ Rifiuti da Landfill Mining smaltiti nell'area di proprietà del Comune di Finale Emilia
 - ⑨ Nuovi conferimenti da smaltire in discarica
 - Area di proprietà del Comune di Finale Emilia

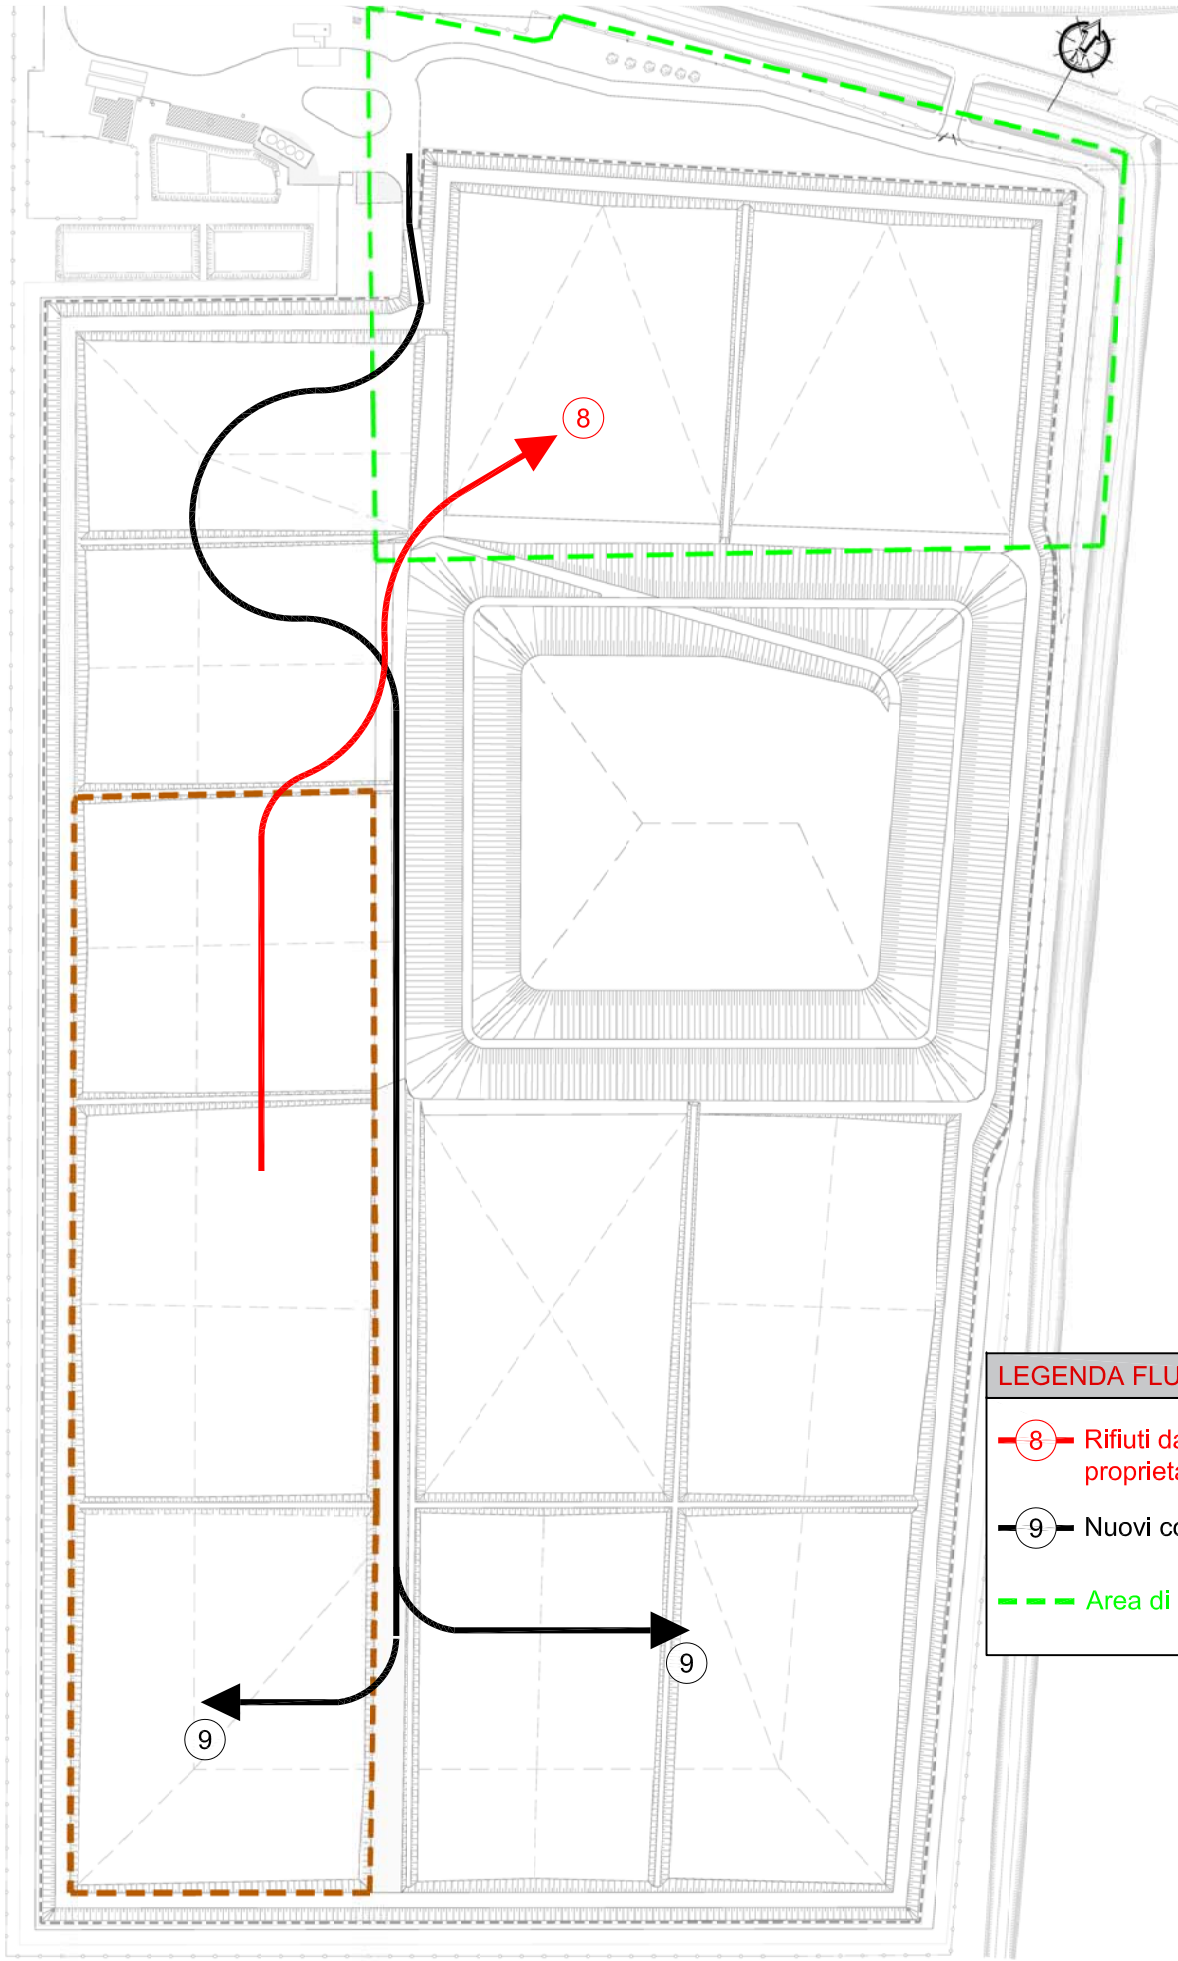

Discarica per rifiuti non pericolosi di Finale Emilia (MO)

Valutazione di impatto ambientale
L.R. 9/99 come integrata ai sensi del D.Lgs 152/06 e s.m.i.

PROGETTO DEFINITIVO
Ottimizzazione dell'area tecnologica esistente con
adeguamento della capacità volumetrica

ELABORATO 3.01.i

Planimetria con flussi interni
all'area tecnologica

Approvato	R. Superbi	L'Amministratore Delegato dott. Riccardo Superbi		
Controllato	C. Faraone			
Redatto	S.Teneggi Studio T.En.			Studio T.En. Studio associato di ingegneria Via A. Einstein n° 11 - 42122 Reggio Emilia Tel. 0522 33 20 96 / Fax 0522 33 75 92 e-mail: info@studioten.it
Rev.	00	Data	Luglio 2017	
Cod. Doc.	/	Scala	1:2.500	