



PIANTA - PIANO TERRA

Scala 1:100

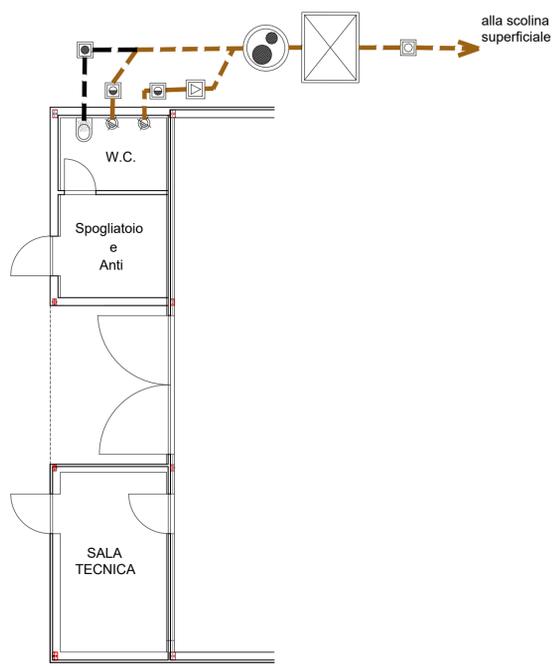


PIANTA - PIANO TERRA

Scala 1:100

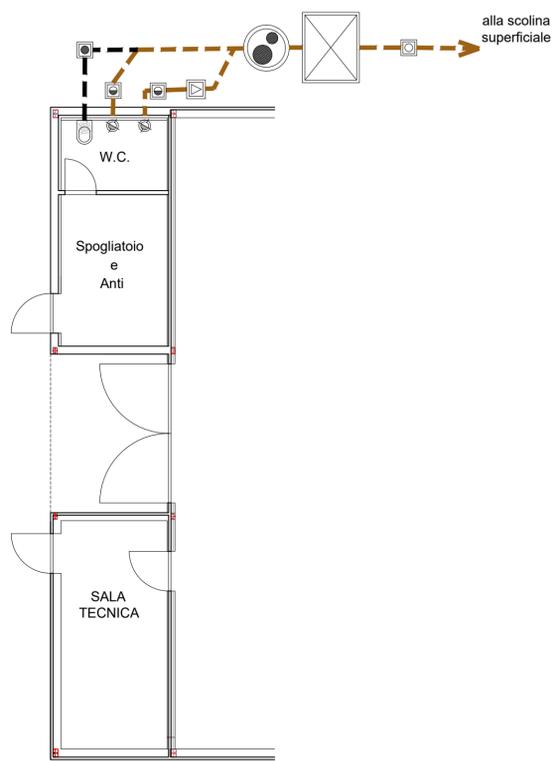

PIANTA - PIANO TERRA

Scala 1:100

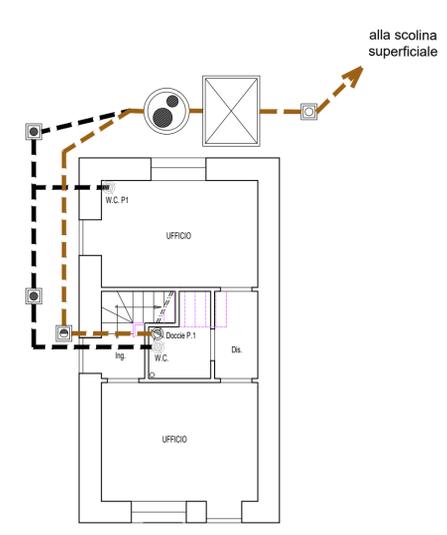

Vasca Imhoff


Cod. Art.	Utenti A.E.	Capacità (lt)			Dimensioni esterne (cm)			Diam. tubo Entr./Uscita Ø	H1-H2 Centro Foro	Peso Totale con Copertura (q)	
		Camera Sedim.	Camera Digest.	Volume totale	A Larg.	B Lung.	H Altezza			Carrabile auto h. 15 cm	Carrabile autocarri h. 20 cm
IMC00	2/3	150	400	550	125	130	105/110	125	81/75	22	24
IMC01	3/4	200	500	700	125	130	125/130	125	101/95	24	25
IMC01	6	300	1.200	1.730	125	130	165/170	125	141-138	27	29
IMC02	8/9	450	1.800	2.500	125	180	165/170	125	141-138	35	37
IMC03	10/12	600	2.400	3.500	175	180	165/170	160	141-138	45	49
IMC04	13/15/17	850	3.400	4.950	175	180	215/220	160	191-188	58	60
IMC05	13/15/17	850	3.400	4.980	175	240	165/170	160	141-138	59	62

- CAPANNONI
- UFFICI E SERVIZI



Filtro Batterico Anaerobico

Codice Articolo	Utenti A.E.	Sup. filtro (mq)	Altezza massa filtrante (m)	Volume utile filtro (mc)	Volume totale (lt)	Dimensioni esterne con lastra di copertura (cm)			Peso totale con copertura (q)	
						A Largh.	B Lung.	H Altezza	Carrabile auto h. 15 cm	Carrabile autocarri h. 20 cm
FBANC01	1/2	1,75	1,07	1,87	2.500	125	180	165/170	35	38
FBANC02	3	2,25	1,07	2,03	3.900	175	180	165/170	44	48
FBANC03	4/5	2,25	1,50	3,38	4.950	175	180	215/220	45	52
FBANC04	6/7	3,12	1,50	4,68	6.450	175	230	215/220	60	66
FBANC05	8/9	4,00	1,50	6,00	7.970	175	280	215/220	70	76
FBANC06A	10/12	5,34	1,50	8,01	10.500	180	370	215/220	89	96

Particolare vasca Imhoff

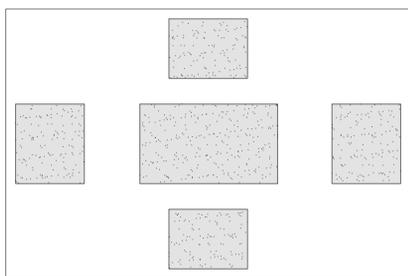

- LEGENDA
- 1 Entrata
 - 2 Uscita
 - 3 Sedimentazione
 - 4 Digestione
 - 5 Uscita gas
 - 6 Fanghi galleggianti
 - 7 Tubo estrazione fanghi

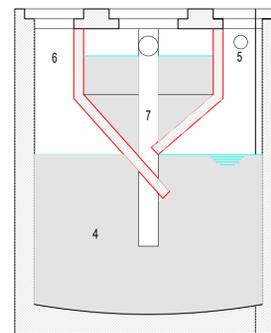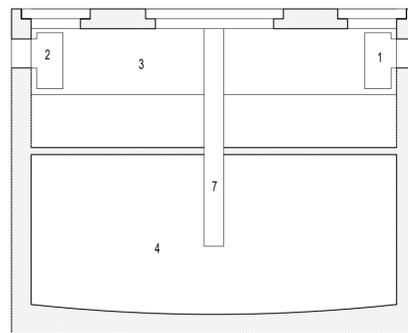

- Colonna acque bionde
- Colonna acque nere
- Rete deflusso acque bionde
- Rete deflusso acque nere
- Pozzetto ispezionabile acque bionde
- Pozzetto ispezionabile acque nere
- Pozzetto disoleatore
- Fossa Imhoff
- Pozzetto finale d'ispezione (pozzetto fiscale)
- Filtro anerobico

Rev 09-06-2021 Eliminazione cap. 17

Provincia di Rimini - Comune di Maiolo - Loc. Cavallara

ditta: **SOCIETA' AGRICOLA BIOLOGICA FILENI S.r.l.**
Sede Legale e Amm.va: Loc. Cerrete Collicelli, 8 - 62011 Cingoli (Mc) - P.I. e C.F. 01776160432

RISTRUTTURAZIONE AZIENDALE MEDIANTE DEMOLIZIONE E RICOSTRUZIONE CON DIMINUIZIONE DI ALTEZZE E VOLUMI DI ALLEVAMENTO AVICOLO CONVENZIONALE ESISTENTE

ALLEGATO **Tav.3B**
Dettaglio
data: Novembre 2019

OGGETTO:
SCHEMA FOGNATURA PARTICOLARE SMALTIMENTO REFLUI DEI SERVIZI IGIENICI

SCALA/E: 1:1.000

 Dott. G. Mengozzi via Tabari, 8 - 47121 Forlì (FC) tel/fax: 0543 588043 mengozzi.giovanni@gmail.com	 Geol. Fabio Fabbri Via Trieste, 15 47863 NOVAFELTRIA - RN C.F. FBFB8A53H22F137G P.IVA - 01087410459 geoteco@arconet.it f.fabbri@epap.securazzapostale.it	 Arch. Rocco Corrado Prof. Massimo Angrilli (Consulente scemistico) Via Don Minzoni, 9 48012 Porto San'Elpidio (RN) tel. 0734 445603 fax. 0734 903452 C.F. - P.iva 02264730467 email: studio.lanotte@gmail.com	 Geom. Roberto Marchegiani (Resp. Progetto) co-progettista Geom. Giannotti Domenico
--	--	--	---