



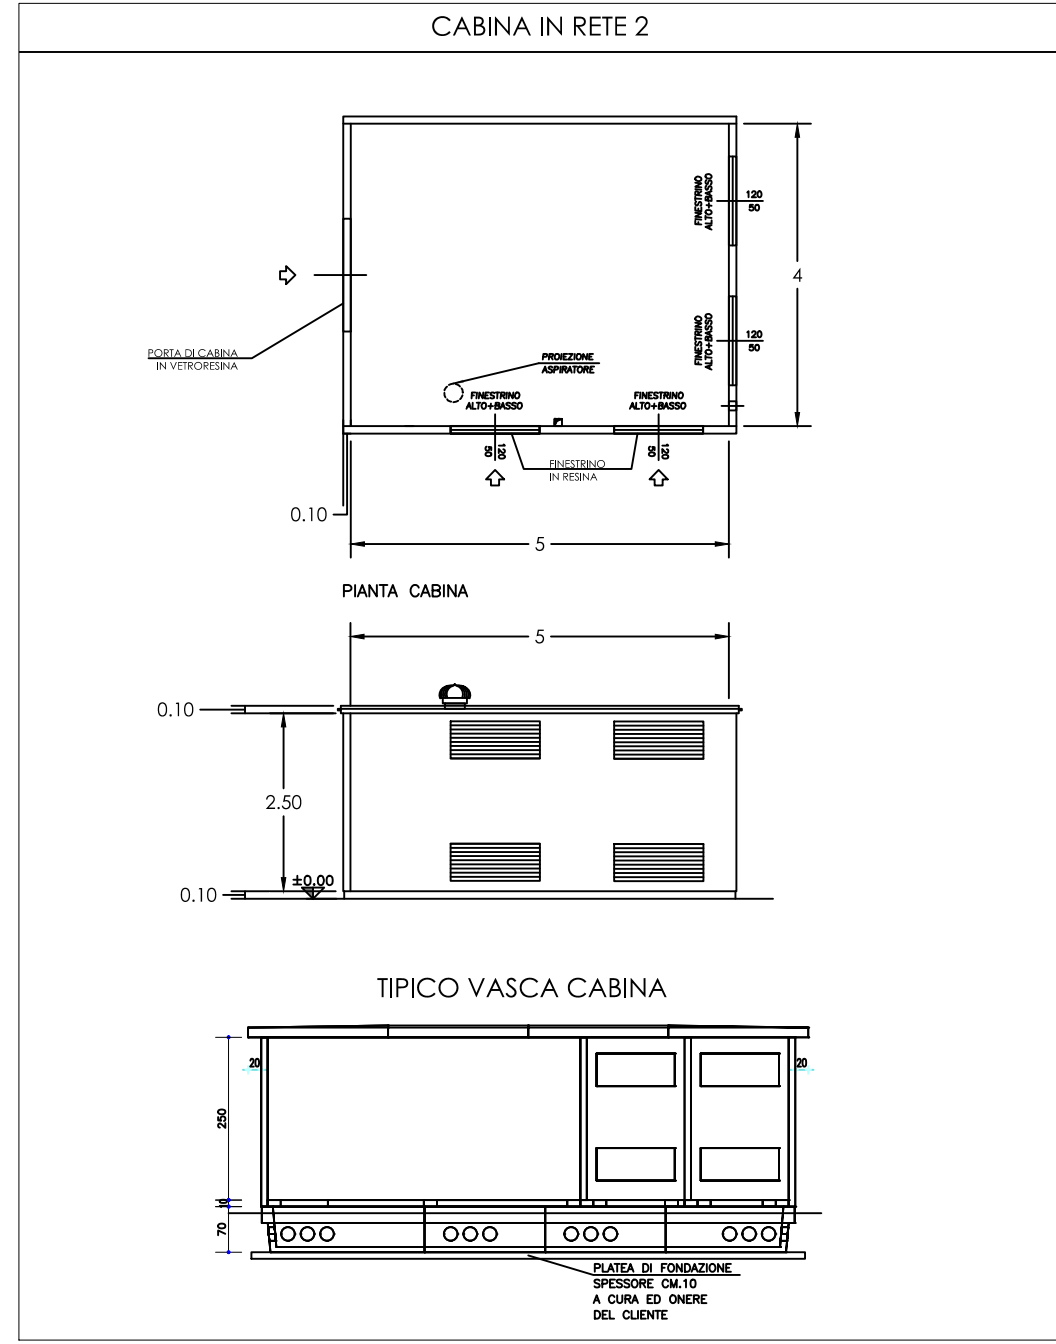

LEGENDA SIMBOLI	
Simbolo	Descrizione
	Distribuzione INRETE esistente
	Distribuzione INRETE di nuova realizzazione

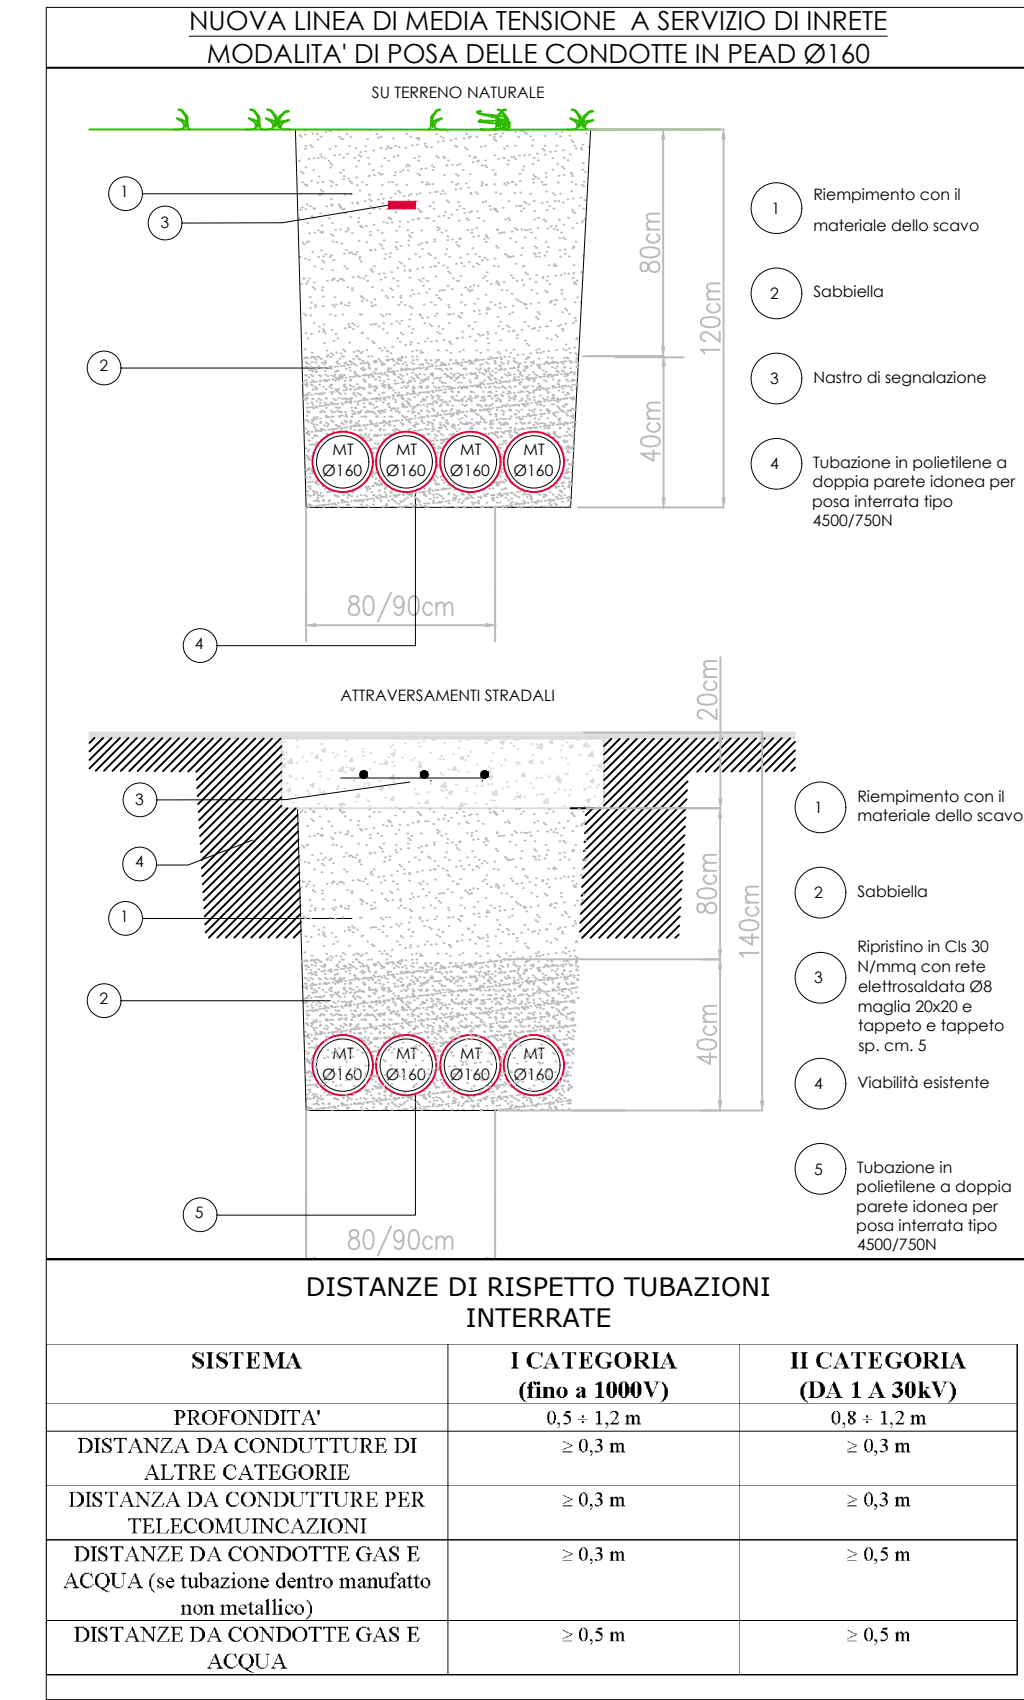

COMUNE DI MODENA - PROVINCIA DI MODENA

PERMESSO DI COSTRUIRE - AMPIAMENTO DEL COMPARTO AUTODROMO DI MODENA

Provvedimento Autorizzatorio Unico (PAUR) e Valutazione di Impatto Ambientale (VIA), L.R. n. 4/2018, D.Lgs. 152/06

Progetto di modifica e ampliamento del comparto "Autodromo di Modena", in località Marzaglia, Comune di Modena (MO)

Pd.C. 3

REALIZZAZIONE DI CABINA ELETTRICA

PROPONENTE:
Aerautodromo
Modena SpA

VERIFICATORE: Paolo Scuderi

IL TECNICO :

Sostituisce la tavola n. del
Integra la tavola n. del

IMPIANTI ELETTRICI
LAYOUT CABINA MT-BT INRETE 2

DATA: 01/03/2021

TAVOLA N°
ELE-03.1

Il presente disegno non può essere riprodotto, né copiato, né essere trasmesso a concorrenti o terze persone senza il nostro consenso
(Leggi vigenti sulla tutela delle opere dell'ingegno e sulle privative industriali)

GRUPPO DI PROGETTAZIONE:

• ARCHILINEA Srl

• BLUEWORKS - Ing. Yos Zorzi

• GEOGROUP Srl

• PRAxis AMBIENTE Srl

• STEAM TECNICO CAPELLARI

• STIEM - Ing. Paolo Scuderi e Ing. Luca Buzzoni

• STUDIO TECNICO TADDIA

• STUDIO TECNICO GECO

• ATEAM PROGETTI

• Dott. Agr. Giovanni Mondani