


PLANIMETRIA  
Scala 1:1'000

SEZIONE A-A  
Scala 1:200

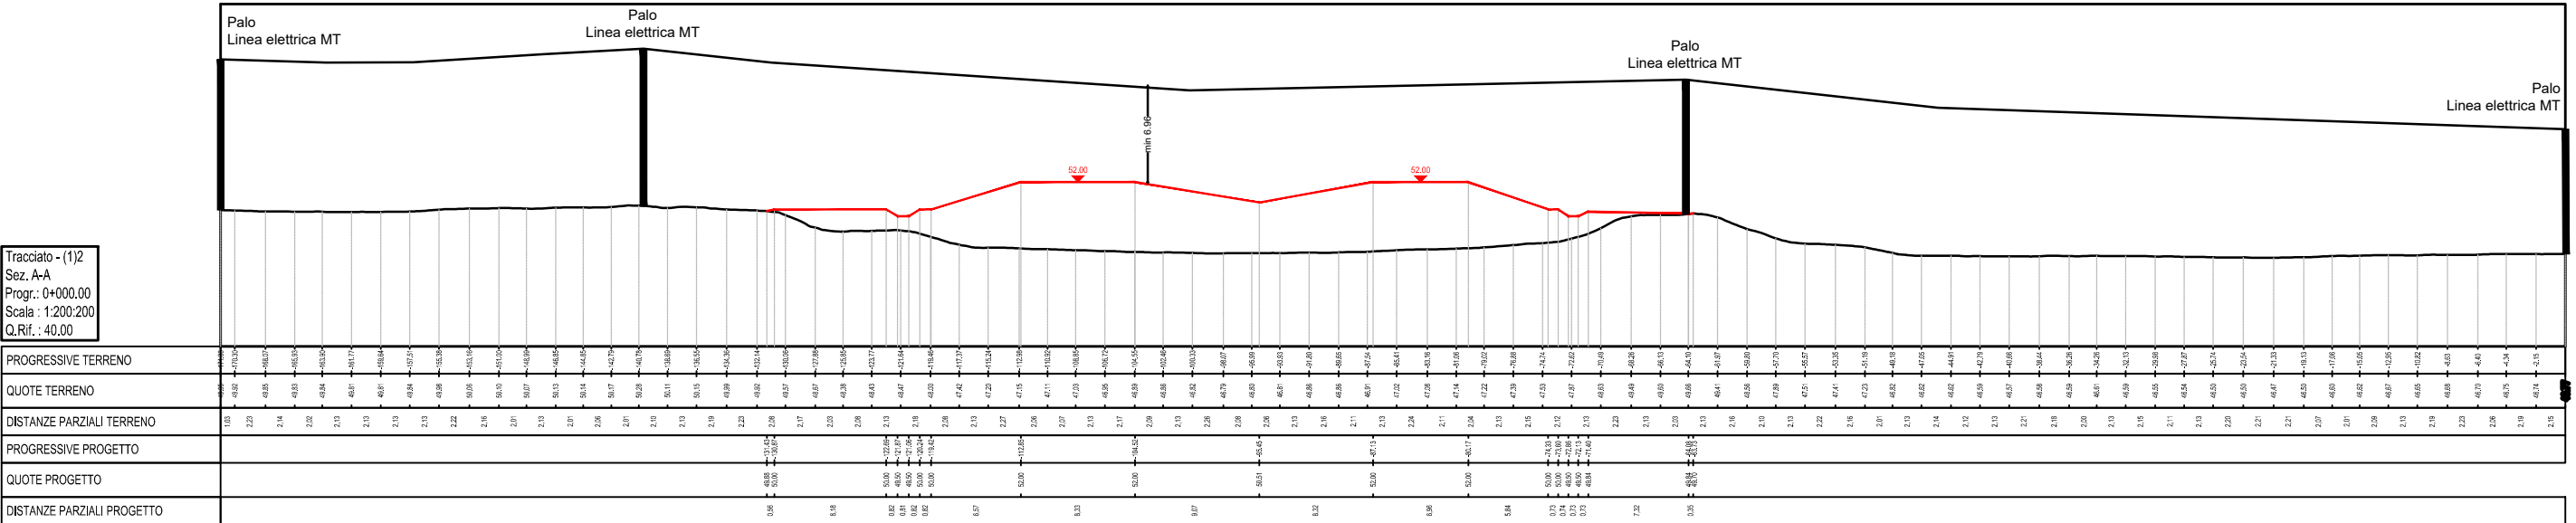

LEGENDA

Rilievo Staf (Maggio 2019)

Sezioni di progetto

Progetto



AGENZIA INTERREGIONALE PER IL FIUME PO – PARMA  
Strada Giuseppe Garibaldi 75, I-43121 Parma

MO-E-1357 – ADEGUAMENTO DEI MANUFATTI DI REGOLAZIONE E SFIORO DELLA CASSA DI ESPANSIONE DEL FIUME SECCHIA COMPRESIVO DELLA PREDISPOSIZIONE DELLA POSSIBILITÀ DI REGOLAZIONE IN SITUAZIONI EMERGENZIALI ANCHE PER PIENE ORDINARIE IN RELAZIONE ALLA CAPACITÀ DI DEFLUSSO DEL TRATTO ARGINATO (EX CODICE 10969) E AVVIO DELL’ADEGUAMENTO IN QUOTA E POTENZIAMENTO STRUTTURALE DEI RILEVATI ARGINALI DEL SISTEMA CASSA ESPANSIONE ESISTENTE

MO-E-1273 – LAVORI DI AMPLIAMENTO E ADEGUAMENTO DELLA CASSA DI ESPANSIONE DEL FIUME SECCHIA NEL COMUNE DI RUBIERA (RE)  
(ACCORDO DI PROGRAMMA MINISTERO – RER – PARTE A)

PROGETTO DEFINITIVO

Sezione trasversale con indicazione linea elettrica MT aerea

TAV. N° ALL(RI).11

SCALA Indicata

IL RAGGRUPPAMENTO TEMPORANEO DI PROFESSIONISTI:

CAPOGRUPPO MANDATARIA  
PROGETTAZIONE GENERALE – INGEGNERIA IDRAULICA E STRUTTURALE

DIZETA INGEGNERIA  
ING. FULVIO BERNABEI  
ING. STEFANO ADAMI  
ING. LAURA GRILLI  
ING. GIANLUIGI SEVINI  
ING. PAOLO SANAVIA

MANDANTE  
RAPPORTI CON ENTI TERZI – MODELLISTICA IDROLOGICA E IDRAULICA – IDROGEOLOGIA

MAJONE&PARTNERS  
ING. DENIS CERLINI  
ING. MARCO BELICCHI  
ING. NICOLA PESSARELLI (CSP)  
ING. MICHELE FERRARI

MANDANTE  
INGEGNERIA STRUTTURALE

Lombardi  
ING. MARCO G. P. BRAGHINI  
ING. DANIELE L. GIOMETTI

MANDANTE  
ASPETTI AMBIENTALI

GRAIA  
ING. MASSIMO SARTORELLI  
ING. BENIAMINO BARENGHI  
DOTT. AGR. ALESSIA MANICONE  
DOTT.SSA CHIARA LUVIE'

MANDANTE  
GEOLOGIA

EN GEO S.r.l.  
ING. CARLO CALEFFI  
ING. FRANCESCO CERUTTI

MANDANTE  
ASPETTI PAESAGGISTICI

STUDIO PANDAKOVIC  
ARCH. ANGELO DAL SASSO

CONSULENTE  
INGEGNERIA GEOTECNICA

colleselli  
ING. FRANCESCO COLLESELLI  
ING. GIUSEPPE COLLESELLI

CONSULENTE  
PIANO PARTICELLARE DI ESPROPRIO

GEOM. MARCO SOZZE'

CONSULENTE  
VALUTAZIONI ARCHEOLOGICHE

DOTT.SSA IVANA VENTURINI

PER IL R.T.P.:

IL PROGETTISTA GENERALE  
DOTT. ING. FULVIO BERNABEI

IL RUP:

DOTT. ING. FEDERICA PELLEGRINI

DATA: LUGLIO 2019

REV.	DATA	DESCRIZIONE MODIFICA	REDATTO	CONTR.	APPR.
00	AGOSTO 2021	Integrazioni art. 18 LR 4/2018			

A TERMINI DI LEGGE CI SI RISERVA LA PROPRIETÀ DEL PRESENTE ELABORATO, CHE PERTANTO NON PUO' ESSERE RIPRODOTTO E/O CEDUTO A TERZI SENZA AUTORIZZAZIONE DELLA DIZETA INGEGNERIA