




ARMATURA PANNELLO STANDARD (2.40x0.80x10.00 m)

SCALA 1:100

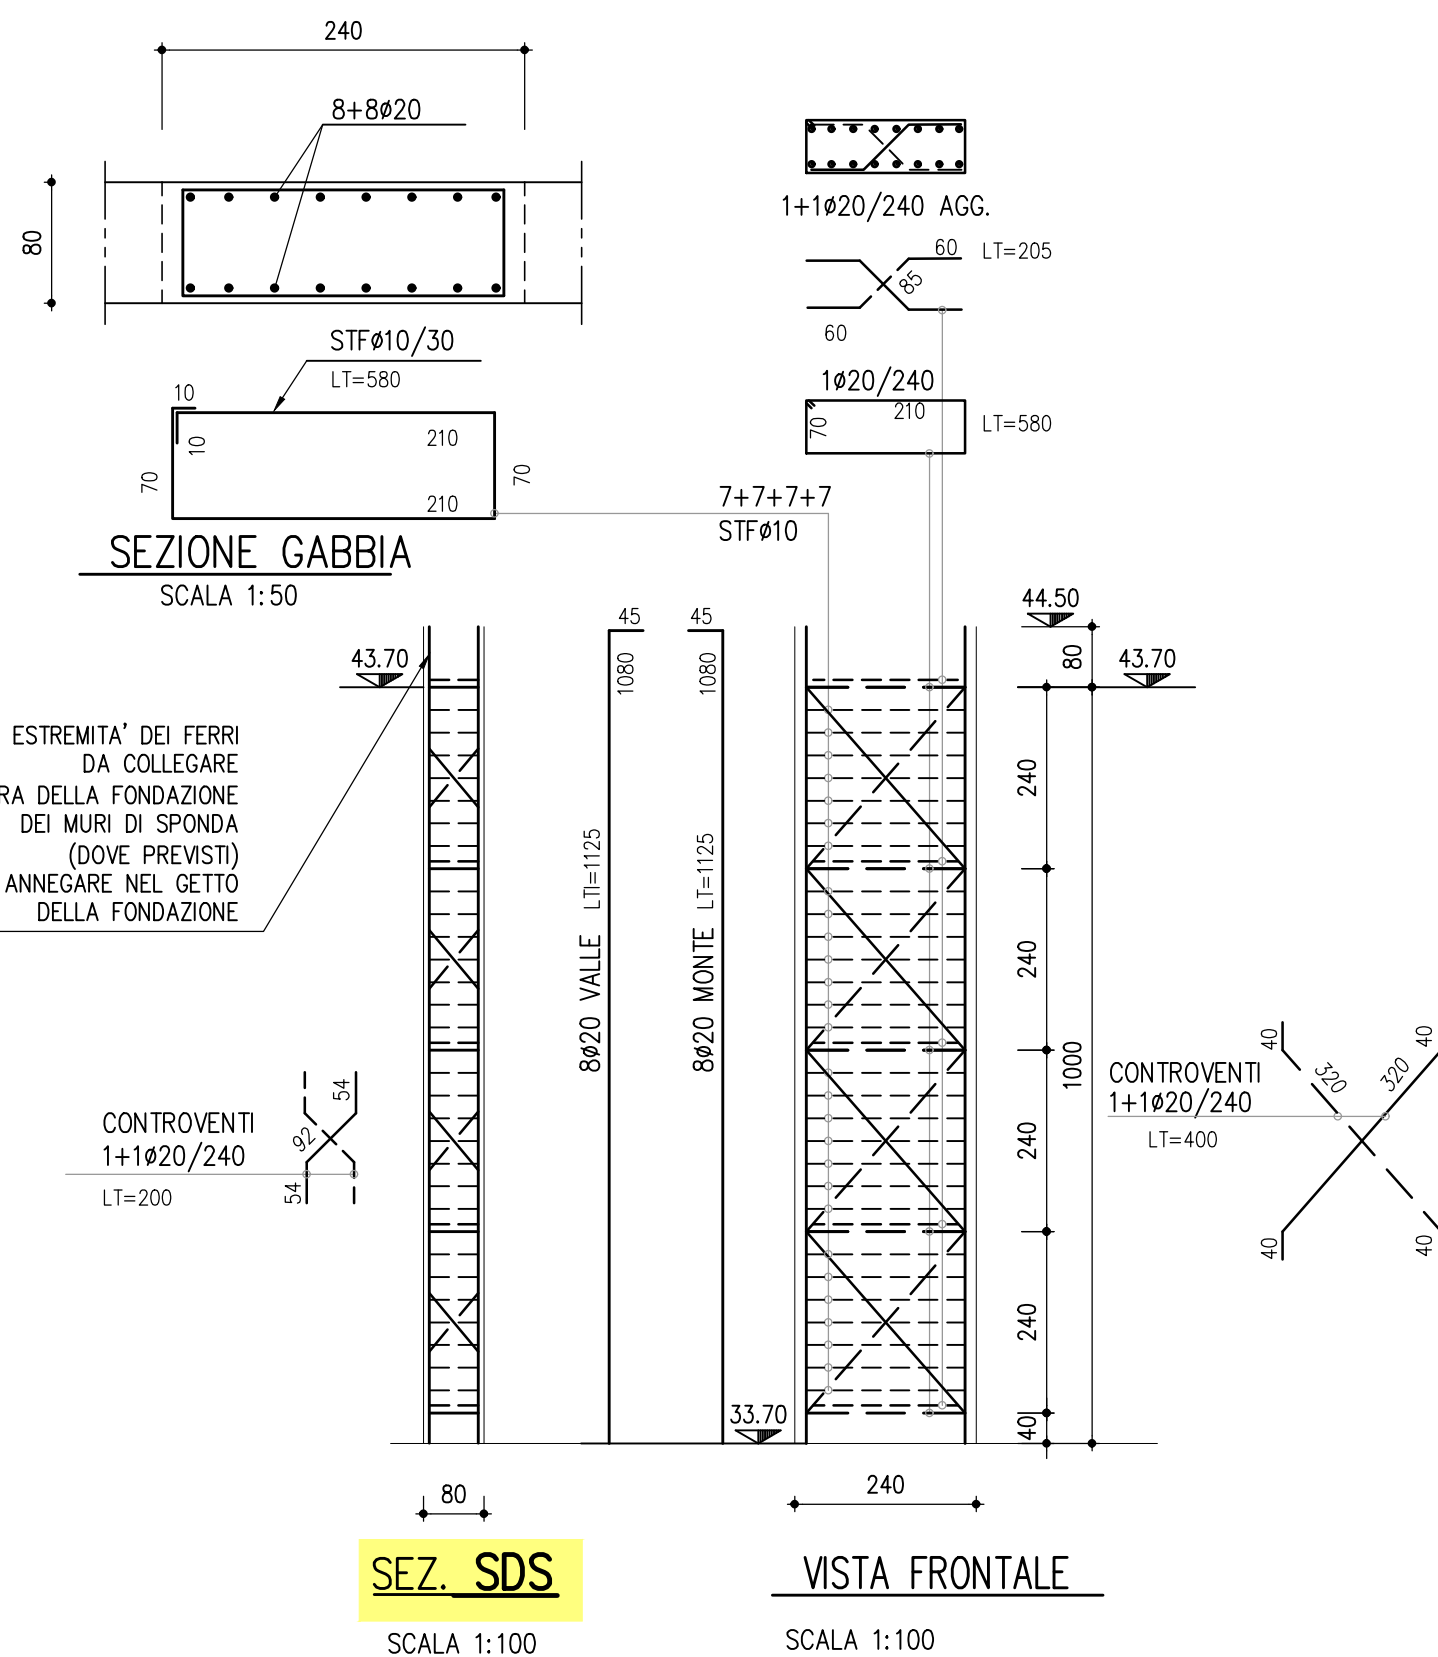

ARMATURA PANNELLO STANDARD (2.40x0.80x8.00 m)

SCALA 1:100

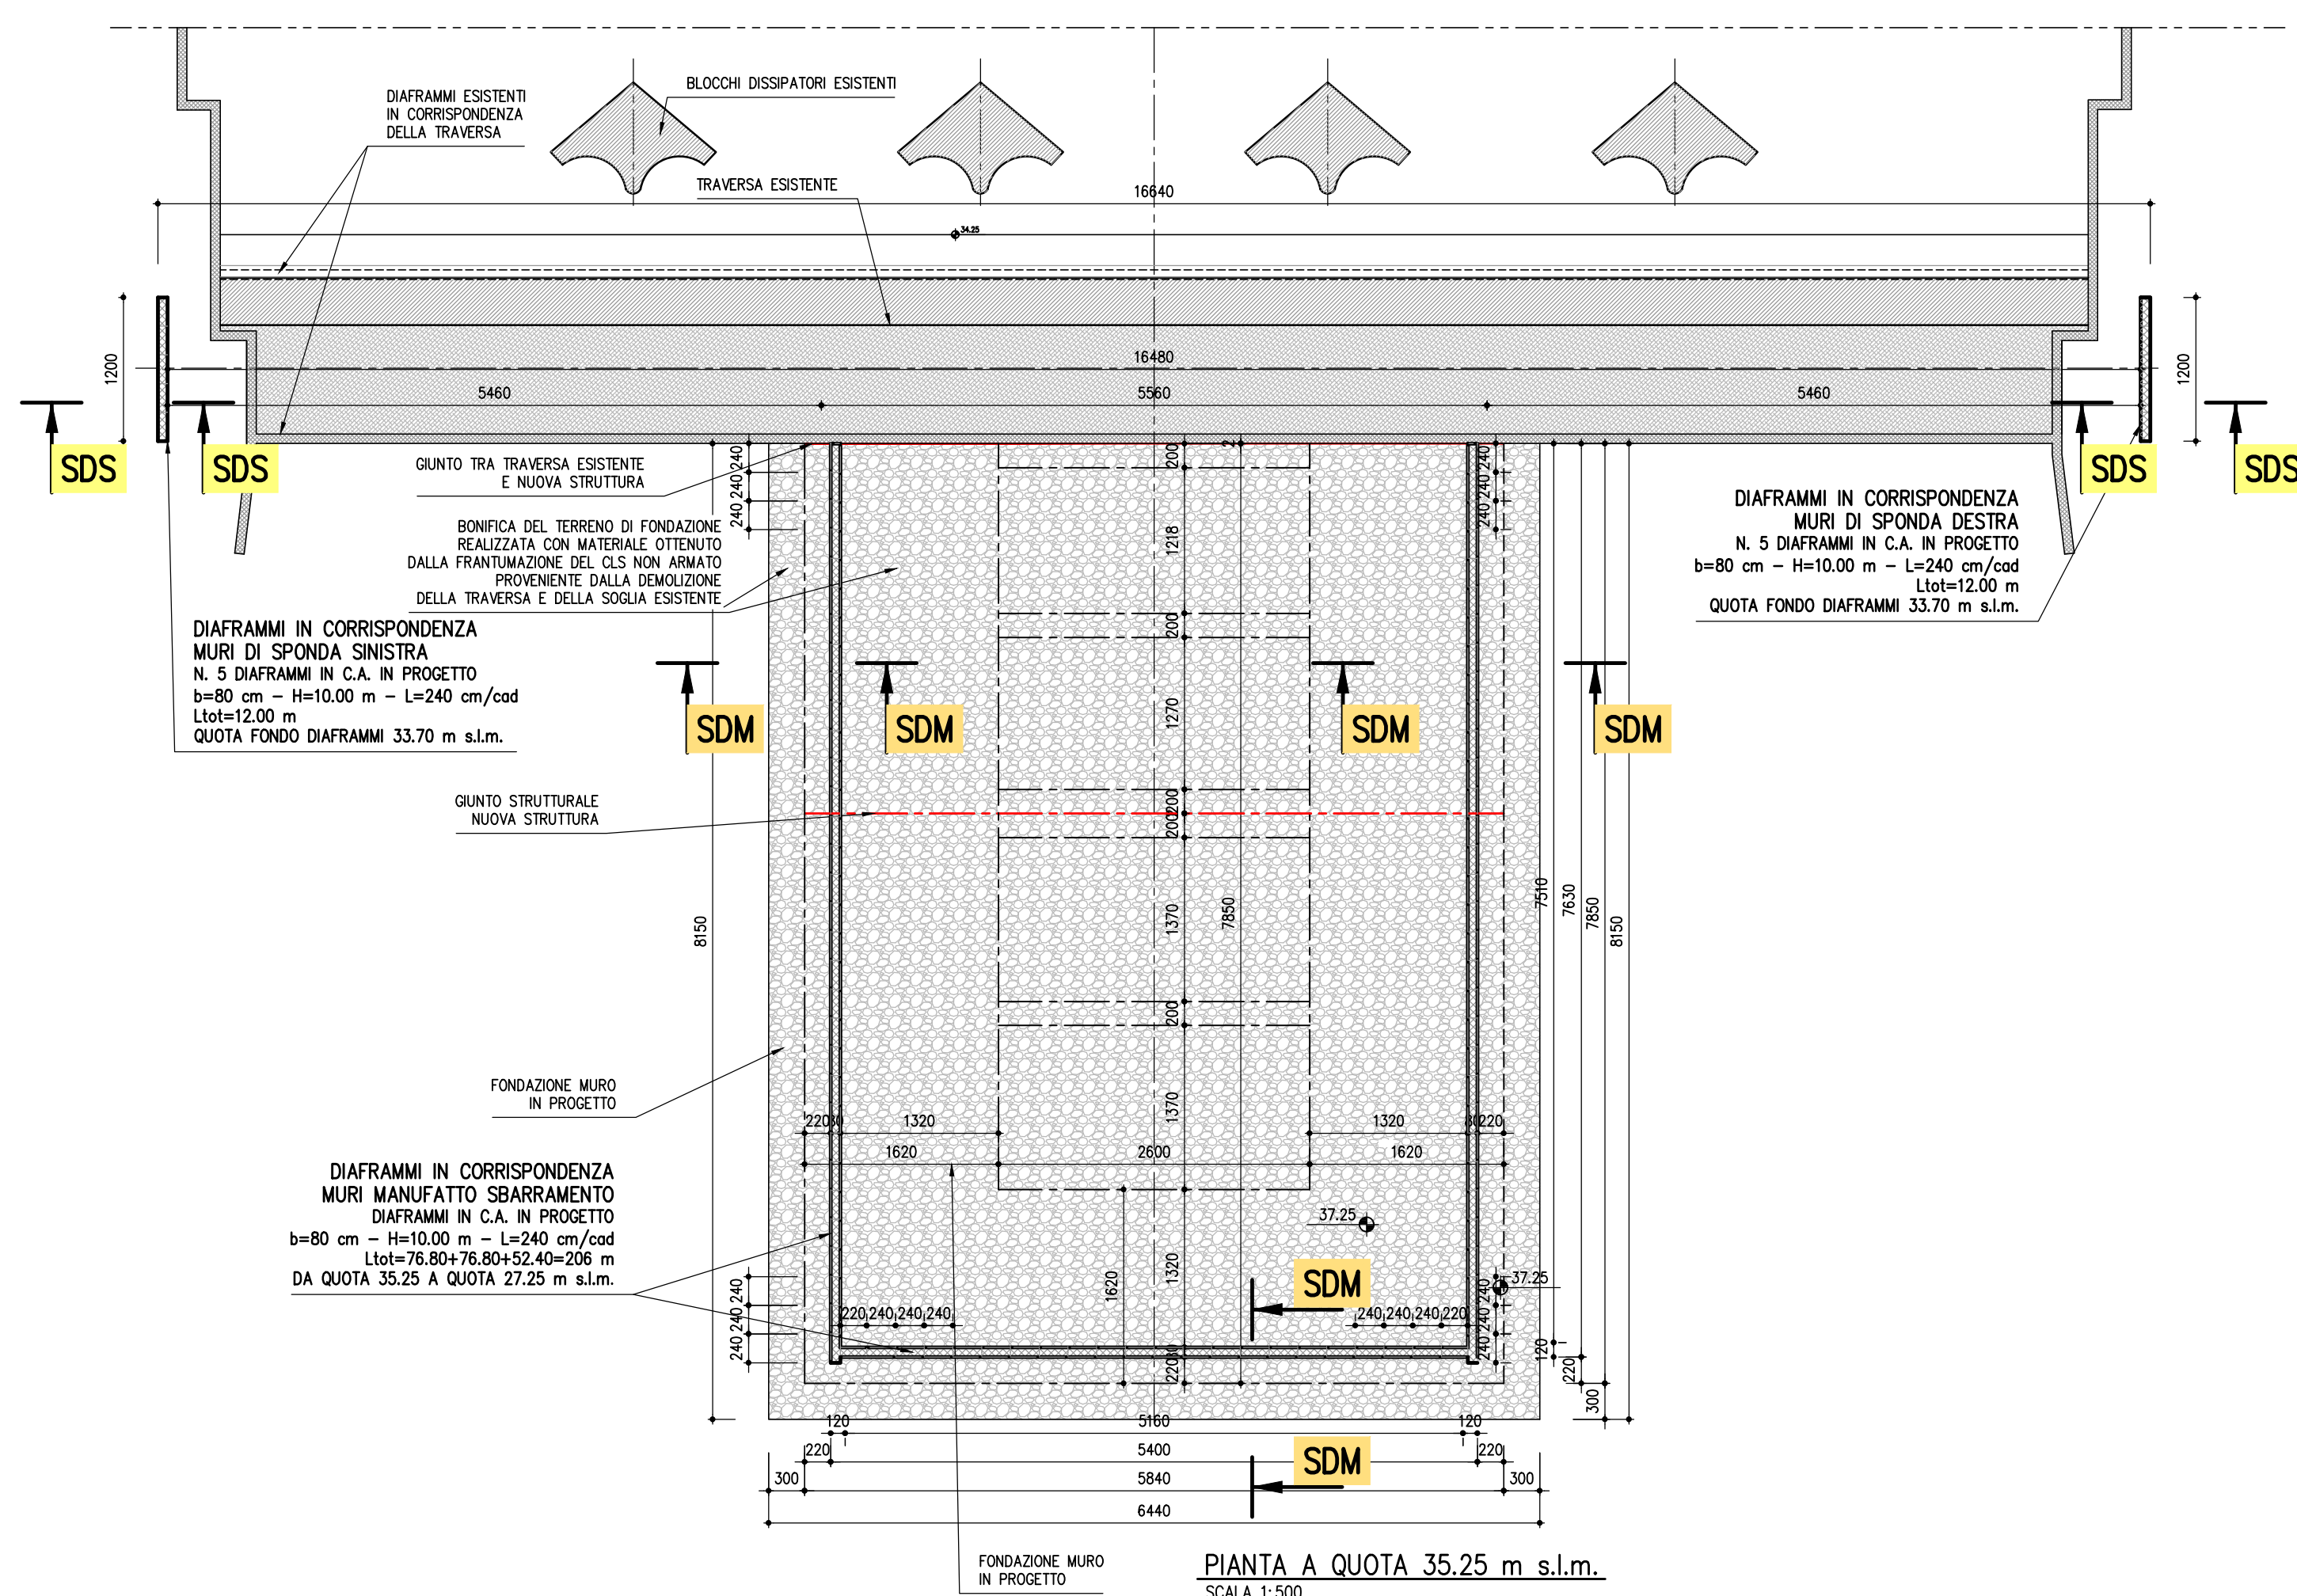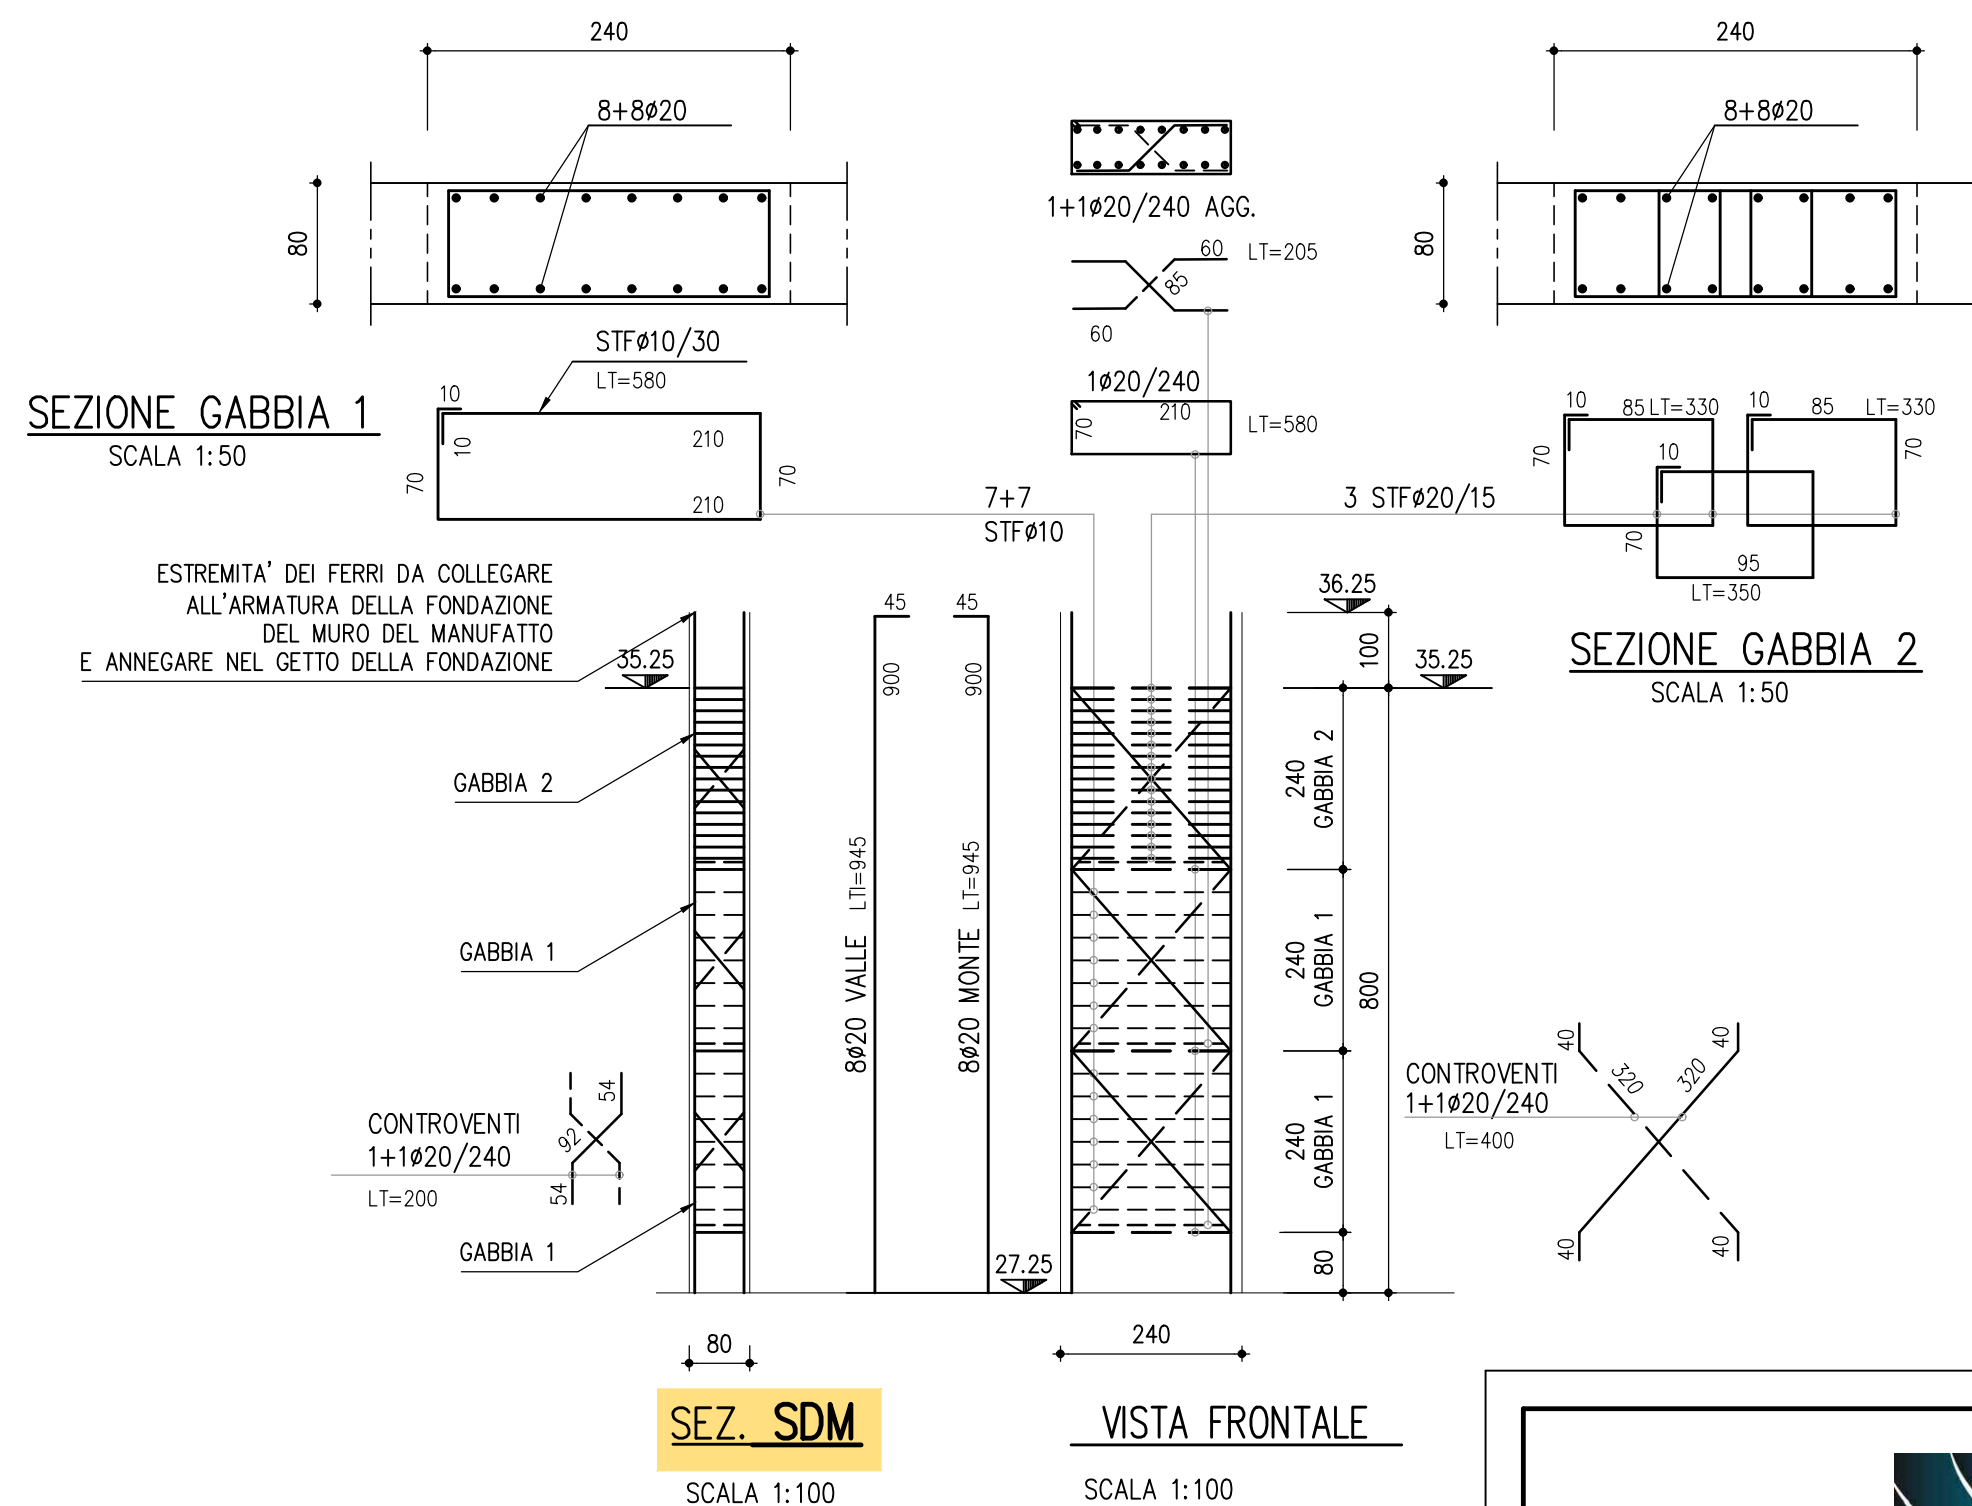

Strada Giuseppe Garibaldi 75, I-43121 Parma

MO-E-1357 - ADEGUAMENTO DEI MANUFATTI DI REGOLAZIONE E SFIORO DELLA CASSA DI ESPANSIONE DEL FIUME SECCHIA COMPRESIVO DELLA PREDISPOSIZIONE DELLA POSSIBILITÀ DI REGOLAZIONE IN SITUAZIONI EMERGENZIALI ANCHE PER PIENE ORDinarie IN RELAZIONE ALLA CAPACITÀ DI DEFLUSSO DEL TRATTO ARGINATO (EX CODICE 10969) E AVVIO DELL'ADEGUAMENTO IN QUOTA E POTENZIAMENTO STRUTTURALE DEI RILEVATI ARGINALI DEL SISTEMA CASSA ESPANSIONE ESISTENTE

MO-E-1273 - LAVORI DI AMPLIAMENTO E ADEGUAMENTO DELLA CASSA DI
ESPANSIONE DEL FIUME SECCHIA NEL COMUNE DI RUBIERA (RE)
(ACCORDO DI PROGRAMMA MINISTERO - RER - PARTE A)

PROGETTO DEFINITIVO

INT. A - ADEGUAMENTO DEL MANUFATTO DI SBARRAMENTO E REGOLAZIONE
TIPOLOGICI ARMATURE CEMENTO ARMATO: DIAFRAMMI

TAV. N° A.11.1

SCALA	INDICATA
-------	----------

IL RAGGRUPPAMENTO TEMPORANEO DI PROFESSIONISTI:

MANDANTE
RAPPORTI CON ENTI TERZI - MODELLISTICA IDROLOGICA E
IDRAULICA - IDROCEFOLOGIA

PROGETTISTA GENERALE
OTT. ING. FULVIO BERNABEI

PROGETTAZIONE GENERALE - INGEGNERIA IDRAULICA E STRUTTURALE

 **DIZETA INGEGNERIA**
STUDIO ASSOCIATO

ING. FULVIO BERNABEI
ING. STEFANO ADAMI
ING. LAURA GRILLI
ING. GIANLUIGI SEVINI
ING. PAOLO SANAVIA

Via Bissolati, 19 - 20133 MILANO Tel. 02-76600125
ServizioClienti@ingegneria.it Fax 02-76600014

MAJONE & PARTNERS
ENGINEERING

OTT. ING. FULVIO BERNABEI

MANDANTE
INGEGNERIA STRUTTURALE

MANDANTE
GEOLOGIA

Lombard

EN GEO S.r.l.
Società per Azioni
Sede e Direzione Generale: 20139 Milano, Italia
Via S. Pietro all'Orto, 10
Tel. 02 574911 - Fax 02 57491200
E-mail: info@engeo.it
Web: www.engeo.it

RUP:

MANDANTE

MANDANTE

OTT. ING.
FEDERICA PELLEGRINI

ING.
ING.
DOT.
DOT.

STUDIO PANDAKOVIC ARCH. ANGELO DAL SASSO

CONSULENTE
INGEGNERIA GEOTECNICA

CONSULENTE P.L. PARTICELLARE DI ESPROPRIO	CONSULENTE VALUTAZIONI ARCHEOLOGICHE
--	---



M. MARCO SOZZE' DOTT.SSA IVANA VENTURINI

DATA: LIQUID 2010

REV. 01	REV.	DATA
---------	------	------

ONE MODIFICA	REDATTO
--------------	---------

DATA: LUGLIO 2019	
CONTR.	APPR.

00	AGOSTO 2021
----	-------------

ART.18 L.R. 4/2018	
--------------------	--

Mod. 7.					
---------	--	--	--	--	--