SEZ. SP1: SEZIONE TIPO ARMATURA MURO/PILA 3x1 m

SCALA 1:100

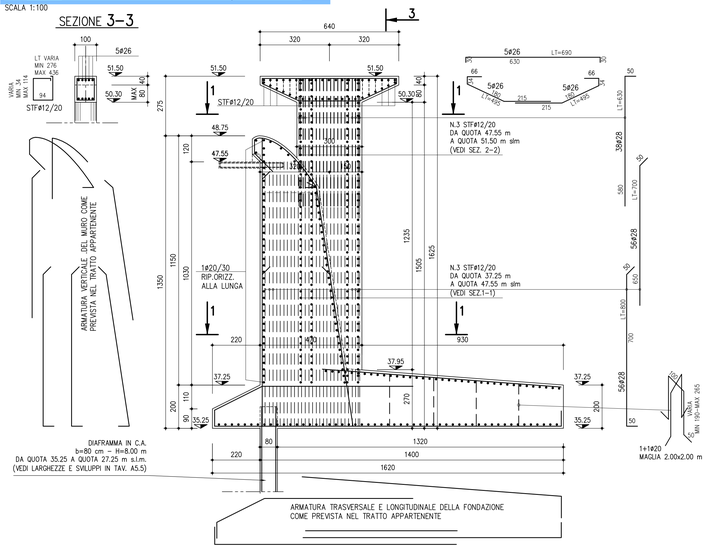

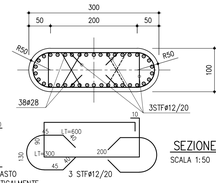

SEZIONE 2–2
SCALA 1:50

N. 2 CONTROVENTI DI CONTRASTO 1+1ø12/100 DISTANZIATI VERTICALMENTE

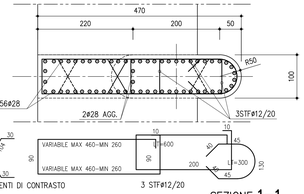

SEZIONE 1–1
SCALA 1:50

N.3 CONTROVENTI DI CONTRASTO 1+1ø12/100 DISTANZIATI VERTICALMENTE

SEZ. SP2: SEZIONE TIPO ARMATURA MURO/PILA 6x1 m

SCALA 1:100

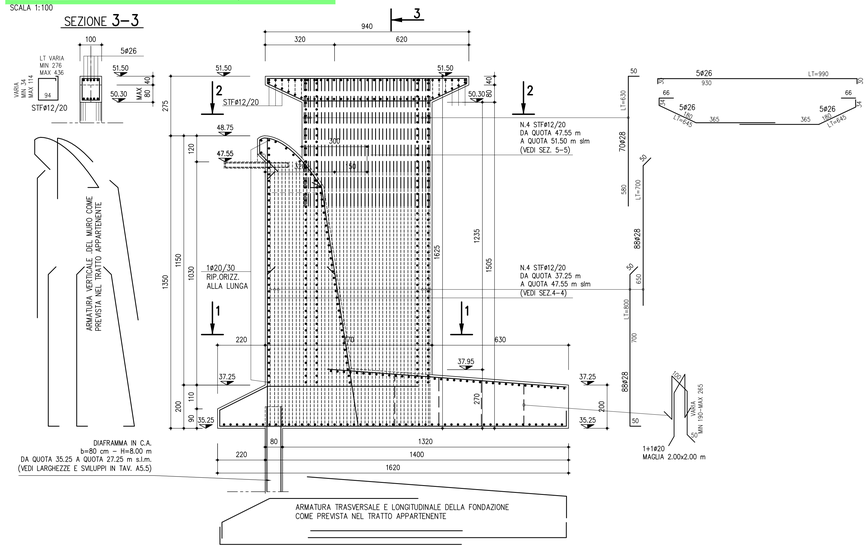

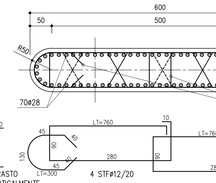

SEZIONE 5–5
SCALA 1:50

N. 5 CONTROVENTI DI CONTRASTO 1+1ø12/100 DISTANZIATI VERTICALMENTE

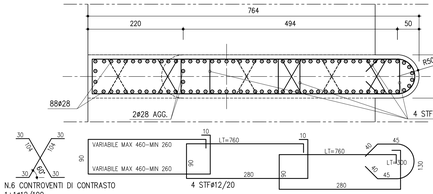

SEZIONE 4–4
SCALA 1:50

N.6 CONTROVENTI DI CONTRASTO 1+1ø12/100 DISTANZIATI VERTICALMENTE

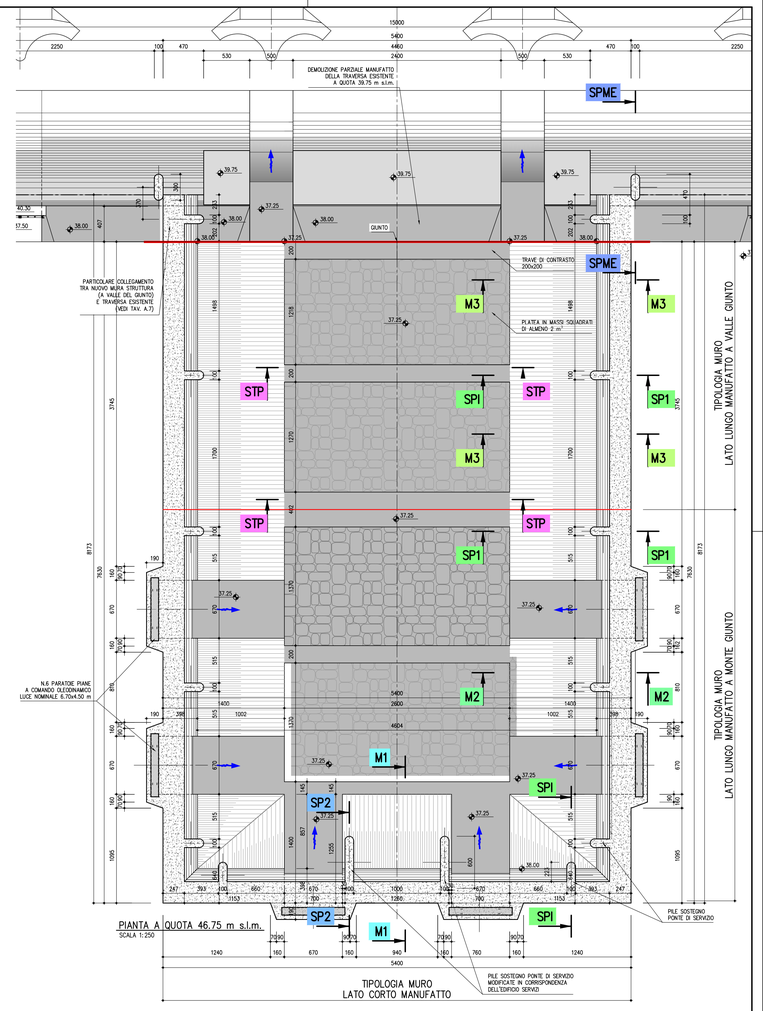

SEZ. M1: SEZIONE TIPO ARMATURA MURO CORRENTE–LATO CORTO MANUFATTO

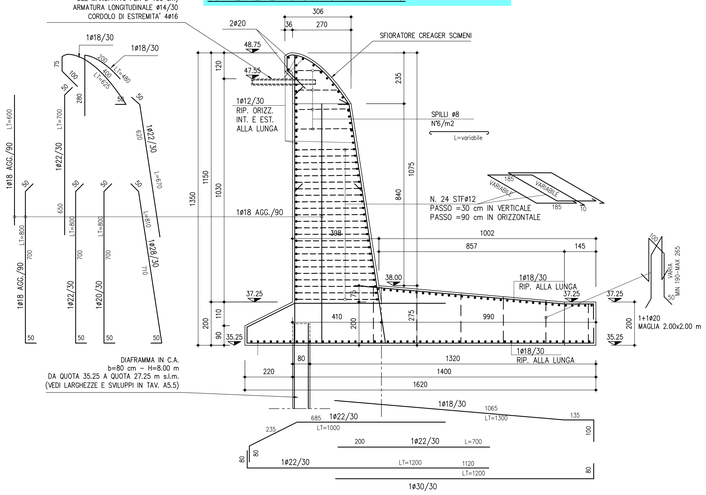

SEZ. STP: SEZIONE TIPO ARMATURA TRAVE DI CONTRASTO IN PLATEA (N.5 TRAVI L=26.00 m/cad)

SCALA 1:100

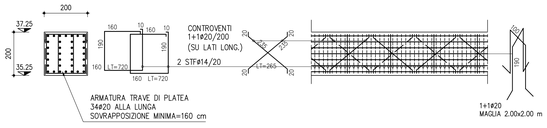

PART. M1A: PARTICOLARE POSIZIONAMENTO FERRI PIEGATI IN FONDAZIONE

SCALA 1:100

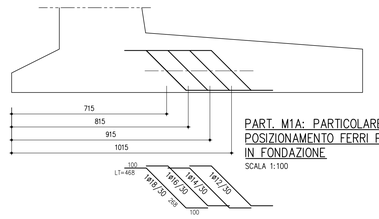

PART. M2A: PARTICOLARE POSIZIONAMENTO FERRI PIEGATI IN FONDAZIONE

SCALA 1:100

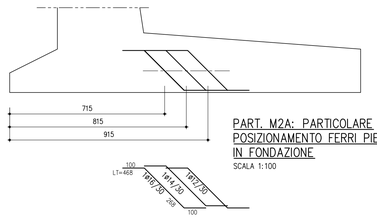

SEZ. M2: SEZIONE TIPO ARMATURA MURO CORRENTE–LATI LUNGHI DEL MANUFATTO A MONTE DEL GIUNTO

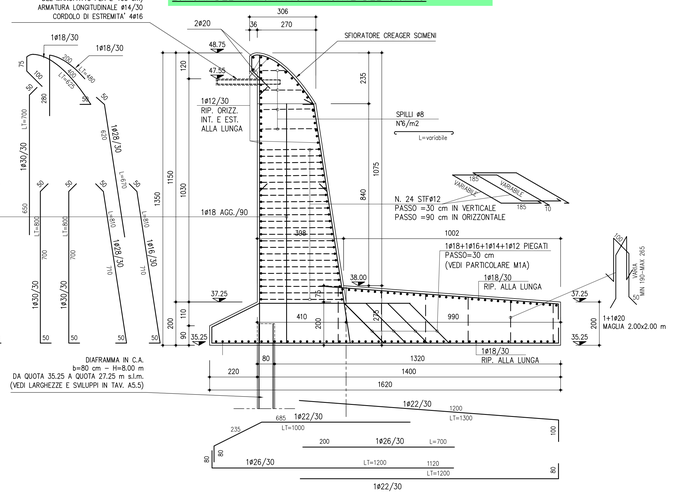

SEZ. M3: SEZIONE TIPO ARMATURA MURO CORRENTE–LATI LUNGHI DEL MANUFATTO A VALLE DEL GIUNTO

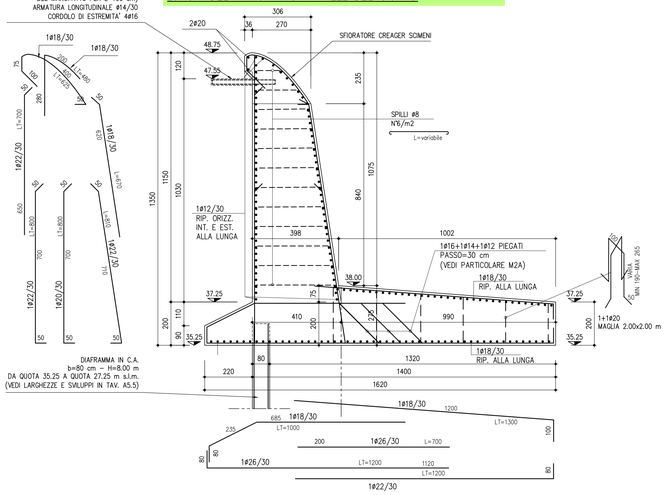

AIPo
Agenzia Interregionale per il fiume Po

AGENZIA INTERREGIONALE PER IL FIUME PO – PARMA
Strada Giuseppe Garibaldi 75, I–43121 Parma

MO–E–1357 – ADEGUAMENTO DEI MANUFATTI DI REGOLAZIONE E SFIORO DELLA CASSA DI ESPANSIONE DEL FIUME SECCHIA COMPRENSIVO DELLA PREDISPOSIZIONE DELLA POSSIBILITÀ DI REGOLAZIONE IN SITUAZIONI EMERGENZIALI ANCHE PER PIENE ORDINARIE IN RELAZIONE ALLA CAPACITÀ DI DEFLUSSO DEL TRATTO ARGINATO (EX CODICE 10969) E AVVIO DELL'ADEGUAMENTO IN QUOTA E POTENZIAMENTO STRUTTURALE DEI RILEVATI ARGINALI DEL SISTEMA CASSA ESPANSIONE ESISTENTE

MO–E–1273 – LAVORI DI AMPLIAMENTO E ADEGUAMENTO DELLA CASSA DI ESPANSIONE DEL FIUME SECCHIA NEL COMUNE DI RUBIERA (RE) (ACCORDO DI PROGRAMMA MINISTERO – RER – PARTE A)

PROGETTO DEFINITIVO

INT. A – ADEGUAMENTO DEL MANUFATTO DI SBARRAMENTO E REGOLAZIONE TIPOLOGICI ARMATURE CEMENTO ARMATO: MANUFATTO

TAV. N° **A.11.2** | SCALA: INDICATA

IL RAGGRUPPAMENTO TEMPORANEO DI PROFESSIONISTI:

CAPOGRUPPO MANDATARIA PROGETTAZIONE GENERALE – INGEGNERIA IDRAULICA E STRUTTURALE: DZETA INGEGNERIA — ING. FILIPPO BERNARDI, ING. STEFANO ADAMI, ING. ANDREA BELLUCCI, ING. GIANLUIGI SEVINI, ING. PAOLO SANNARA

MANDANTE RAPPORTI CON ENTI ERG – MODELLISTICA IDROLOGICA E IDRAULICA – IDROLOGIA: MAJONE&PARTNERS — ING. DENIS CERLINI, ING. ANDREA MAJONE, ING. NICOLÒ PESSARELLI (CSP), ING. MICHELE FERRARI

MANDANTE INGEGNERIA STRUTTURALE: Lombardi — ING. MARCO G. P. BRADANINI, ING. DANIELE L. SCIARETTA

MANDANTE GEOLOGIA: EN GEO S.r.l. — GEOL. CARLO CALEFFI, GEOL. FRANCESCO GERUTTI

MANDANTE ASPETTI AMBIENTALI: GRAIA — ING. MASSIMO GASTINELLI, ING. MASSIMO MORONI, DOTT. AGR. ALESSIA MANCINONE, DOTT.SSA CHIARA LIVIERI

MANDANTE ASPETTI PAESAGGISTICI: STUDIO PANDAKOVIC — ARCH. ANGELO DAL SASSO

CONSULENTE INGEGNERIA GEOTECNICA: colleselli — PROF. ING. FRANCESCO COLLESELLI, ING. GIUSEPPE COLLESELLI

CONSULENTE PIANO PARTICOLLARE DI ESPROPRIO: GEOM. MARCO SOZZI

CONSULENTE VALUTAZIONI ARCHEOLOGICHE: DOTT.SSA IVANA VENTURINI

PER IL R.T.P.: IL PROGETTISTA GENERALE DOTT. ING. FULVIO BERNABEI

IL RUP: DOTT. ING. FEDERICA PELLEGRINI

DATA: LUGLIO 2019

REV.	DATA	DESCRIZIONE MODIFICA	REDATTO	CONTR.	APPR.
00	AGOSTO 2021	INTEGRAZIONI ART.18 L.R. 4/2018			

A TERMINI DI LEGGE CI SI RISERVA LA PROPRIETA' DEL PRESENTE ELABORATO, CHE PERTANTO NON PUO' ESSERE RIPRODOTTO E/O CEDUTO A TERZI SENZA AUTORIZZAZIONE DELLA DZETA INGEGNERIA.