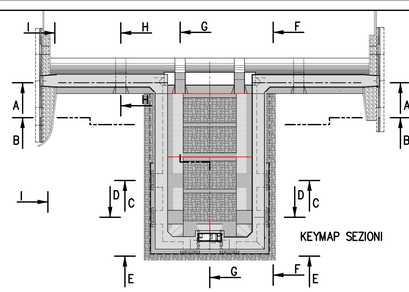

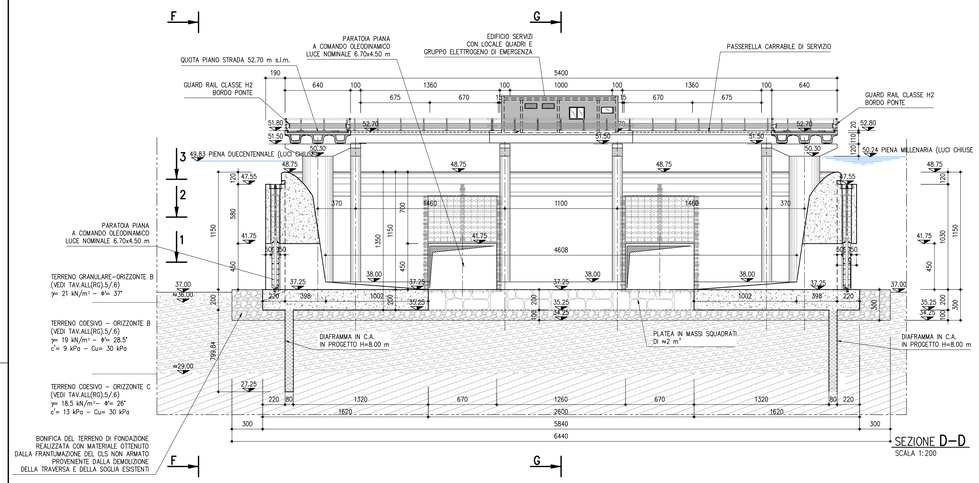

SEZIONE D–D
SCALA 1:200

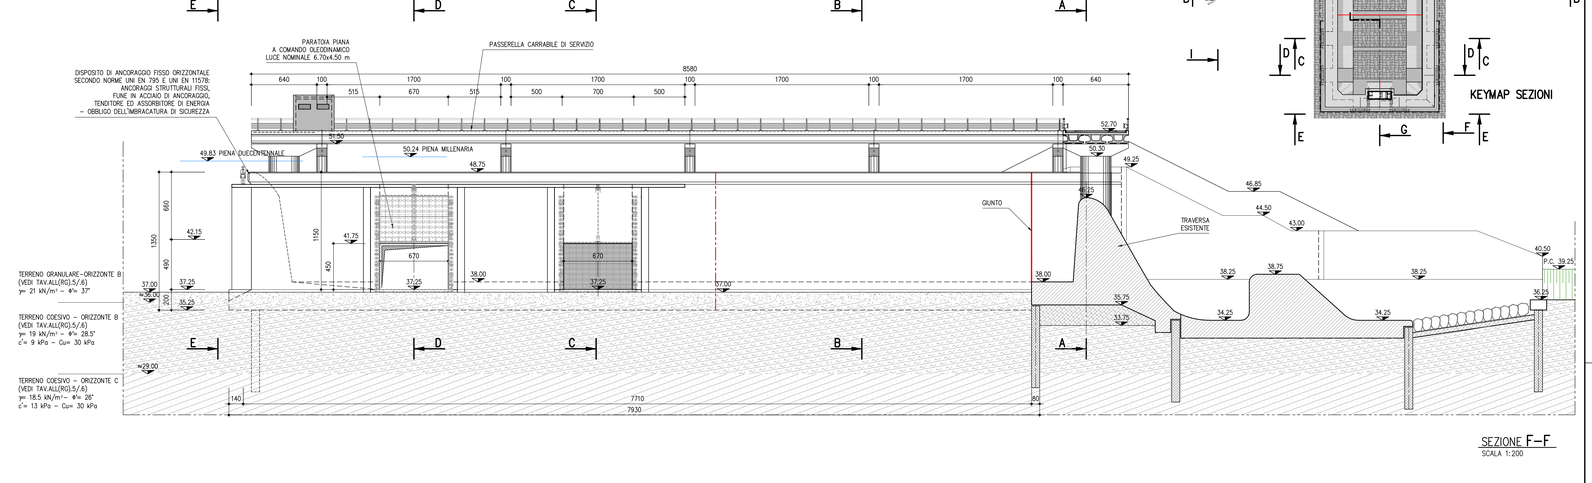

SEZIONE F–F
SCALA 1:200

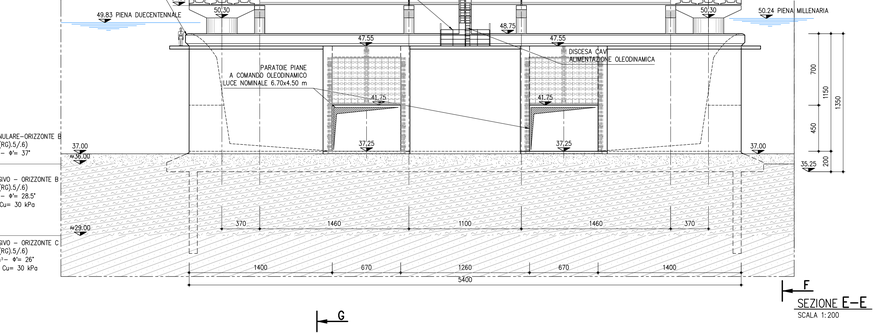

SEZIONE E–E
SCALA 1:200

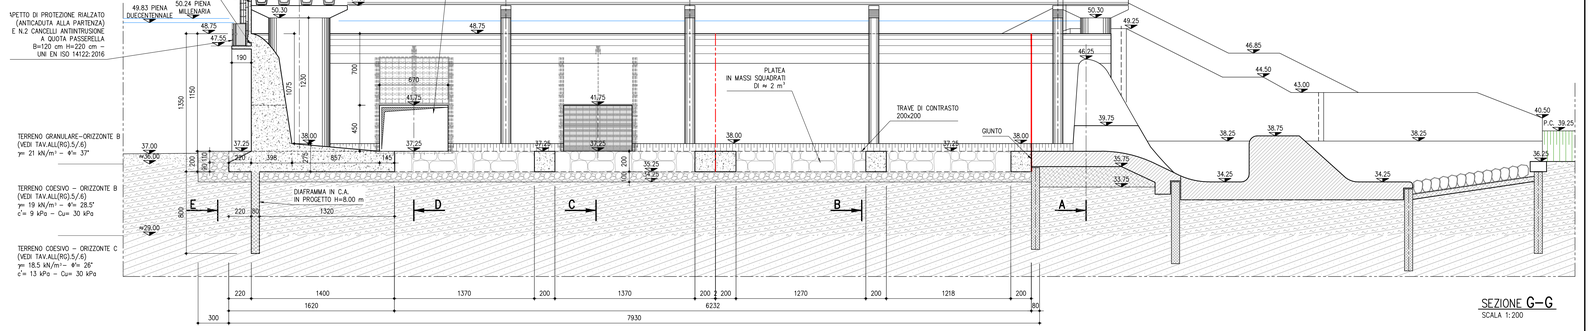

SEZIONE G–G
SCALA 1:200

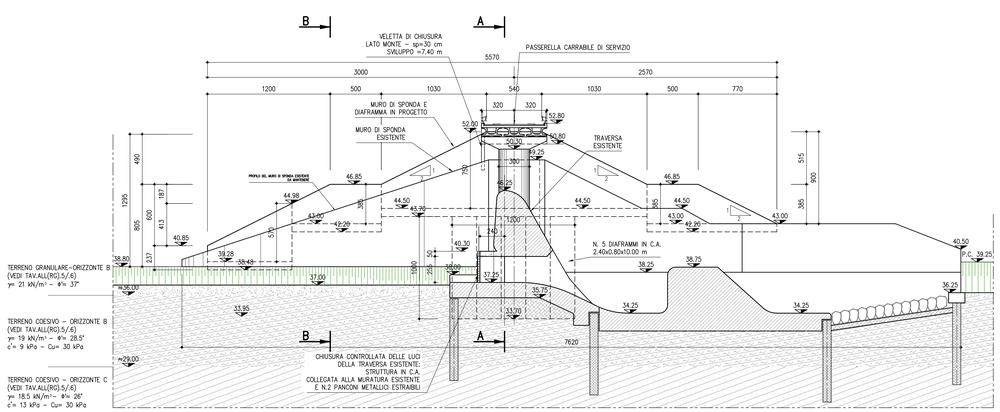

SEZIONE H–H
SCALA 1:200

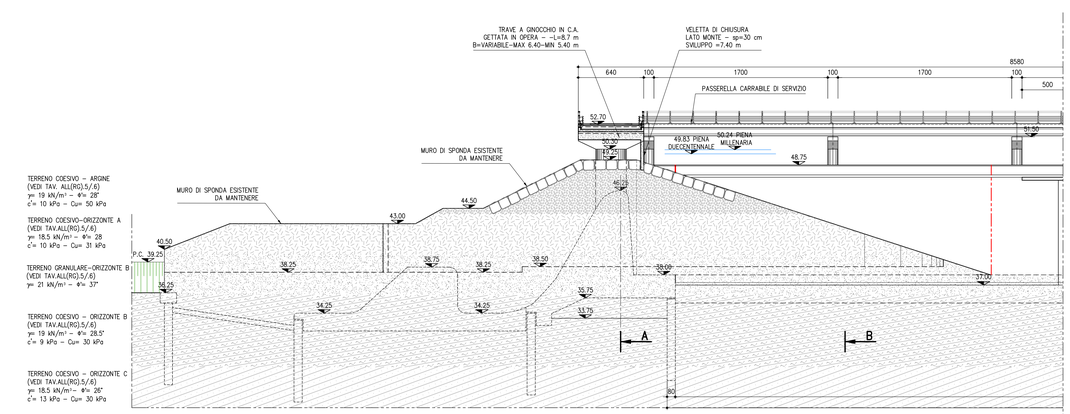

SEZIONE I–I
SCALA 1:200

– PER PLANIMETRIA GENERALE VEDI TAV. A.1
– PER STATO DI FATTO E DEMOLIZIONI VEDI TAV. A.2
– PER PIANTE VEDI TAVV. A.3 E A.5
– PER SEZIONI VEDI TAVV. A.4
– PER ORGANI DI MANOVRA PARATOIE VEDI TAV. A.6
– PER INTERVENTI SUL MANUFATTO ESISTENTE VEDI TAV. A.7
– PER PARTICOLARI COSTRUTTIVI VEDI TAV. A.8
– PER EDIFICIO SERVIZI VEDI TAV. A.9
– PER PLANIMETRIA COLLEGAMENTI ELETTRICI, OLEODINAMICI,
MONITORAGGIO E ILLUMINAZIONE VEDI TAV. A.10

AIPo
Agenzia Interregionale per il fiume Po

AGENZIA INTERREGIONALE PER IL FIUME PO – PARMA
Strada Giuseppe Garibaldi 75, I–43121 Parma

MO–E–1357 – ADEGUAMENTO DEI MANUFATTI DI REGOLAZIONE E SFIORO DELLA CASSA DI ESPANSIONE DEL FIUME SECCHIA COMPRENSIVO DELLA PREDISPOSIZIONE DELLA POSSIBILITÀ DI REGOLAZIONE IN SITUAZIONI EMERGENZIALI ANCHE PER PIENE ORDINARIE IN RELAZIONE ALLA CAPACITÀ DI DEFLUSSO DEL TRATTO ARGINATO (EX CODICE 10969) E AVVIO DELL'ADEGUAMENTO IN QUOTA E POTENZIAMENTO STRUTTURALE DEI RILEVATI ARGINALI DEL SISTEMA CASSA ESPANSIONE ESISTENTE

MO–E–1273 – LAVORI DI AMPLIAMENTO E ADEGUAMENTO DELLA CASSA DI ESPANSIONE DEL FIUME SECCHIA NEL COMUNE DI RUBIERA (RE) (ACCORDO DI PROGRAMMA MINISTERO – RER – PARTE A)

PROGETTO DEFINITIVO

INT. A – ADEGUAMENTO DEL MANUFATTO DI SBARRAMENTO E REGOLAZIONE SEZIONI DA D–A A H–H

TAV. N° **A.4.2** | SCALA 1:200

IL RAGGRUPPAMENTO TEMPORANEO DI PROFESSIONISTI:

CAPOGRUPPO MANDATARIA – PROGETTAZIONE GENERALE – INGEGNERIA IDRAULICA E STRUTTURALE: DZETA INGEGNERIA — ING. FILIVO BERNARDI, ING. STEFANO ADAM, ING. LAURA ORLLI, ING. GIANLUIGI SEVINI, ING. PAOLO SAMARA

MANDANTE RAPPORTI CON ENTI TERZI – MODELLISTICA IDROLOGICA E IDRAULICA – GRIGLIOSCOPIA: MAJONE&PARTNERS — ING. DENIS CERLINI, ING. MARCO BELCHIOR, ING. NICOLA PESSARELLI (TOP), ING. MICHELE FERRARI

MANDANTE INGEGNERIA STRUTTURALE: Lombardi — ING. MARCO G. P. BRADANINI, ING. DANIELE L. GENETTI

MANDANTE GEOLOGIA: EN GEO Srl — GEOL. CARLO CALOTTI, GEOL. FRANCESCO CERETTI

MANDANTE ASPETTI AMBIENTALI: GAIA — ING. MASSIMO SARTORELLI, ING. BENIAMINO BARENGO, DOTT. AGR. ALESSIA MANNONE, DOTT.SSA CHIARA LUNE'

MANDANTE ASPETTI PAESAGGISTICI: STUDIO PANDAKOVIC — ARCH. ANGELO DAL SASSO

CONSULENTE INGEGNERIA GEOTECNICA: colleselli — PROF. ING. FRANCESCO COLLESELLI, ING. GIUSEPPE COLLESELLI

CONSULENTE PIANO PARTICOLLARE DI ESPROPRIO: GEOM. MARCO SOZZE'

CONSULENTE VALUTAZIONI ARCHEOLOGICHE: DOTT.SSA IVANA VENTURINI

IL PROGETTISTA GENERALE
DOTT. ING. FILIVO BERNARDI

IL RUP:
DOTT. ING.
FEDERICA PELLEGRINI

DATA: LUGLIO 2019

REV.	DATA	DESCRIZIONE MODIFICA	REDATTO	CONTR.	APPR.
01	AGOSTO 2021	INTEGRAZIONI ART.18 L.R. 4/2018			

A TERMINI DI LEGGE CI SI RISERVA LA PROPRIETA' DEL PRESENTE ELABORATO, CHE PERTANTO NON PUO' ESSERE RIPRODOTTO (LO) CEDUTO A TERZI SENZA AUTORIZZAZIONE DELLA DZETA INGEGNERIA