



SEZIONE TIPO "L"

Scala 1:100

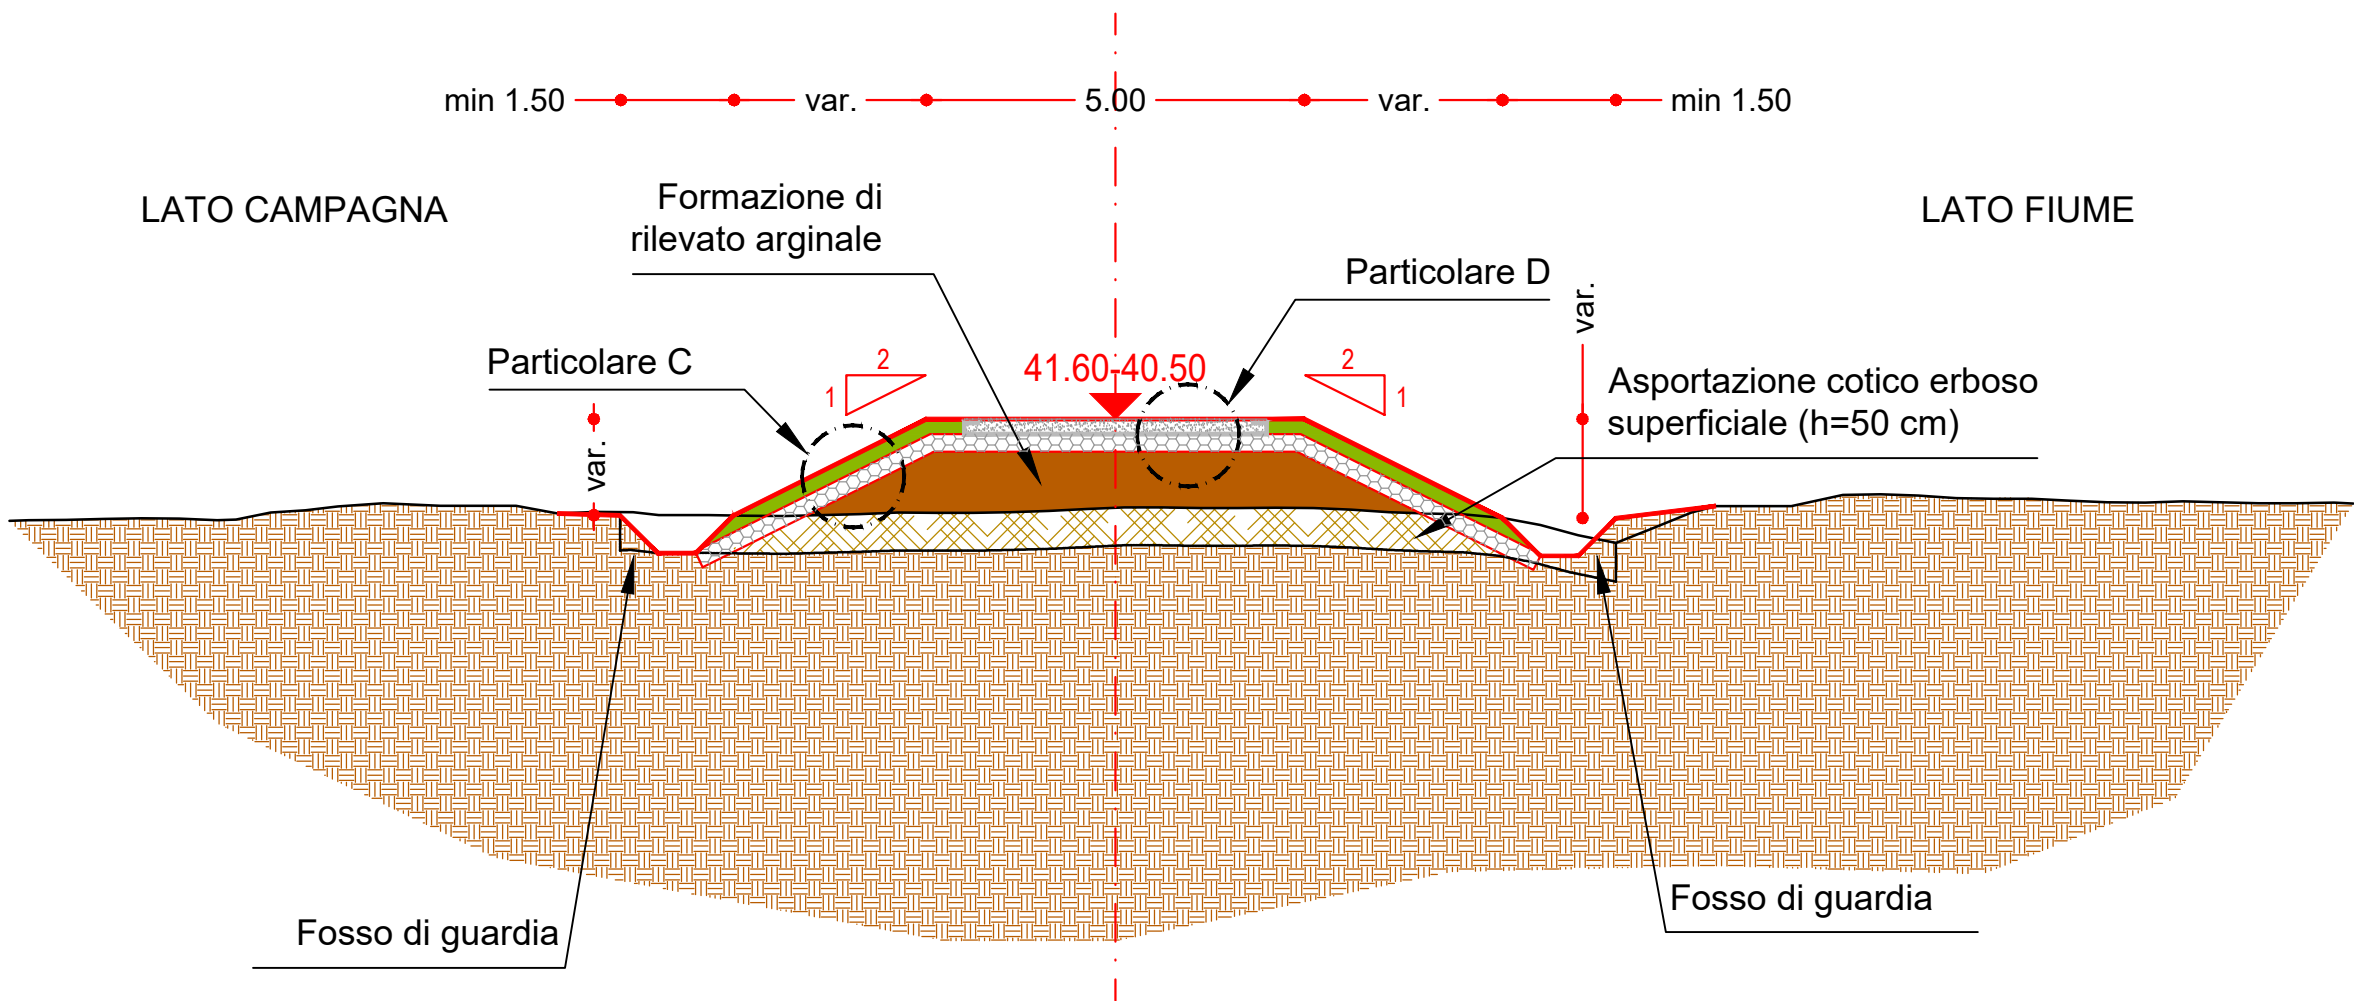


MANUFATTO ATTRAVERSAMENTO FOSSO 10
Consorzio di Bonifica dell'Emilia Centrale

Scala 1:100

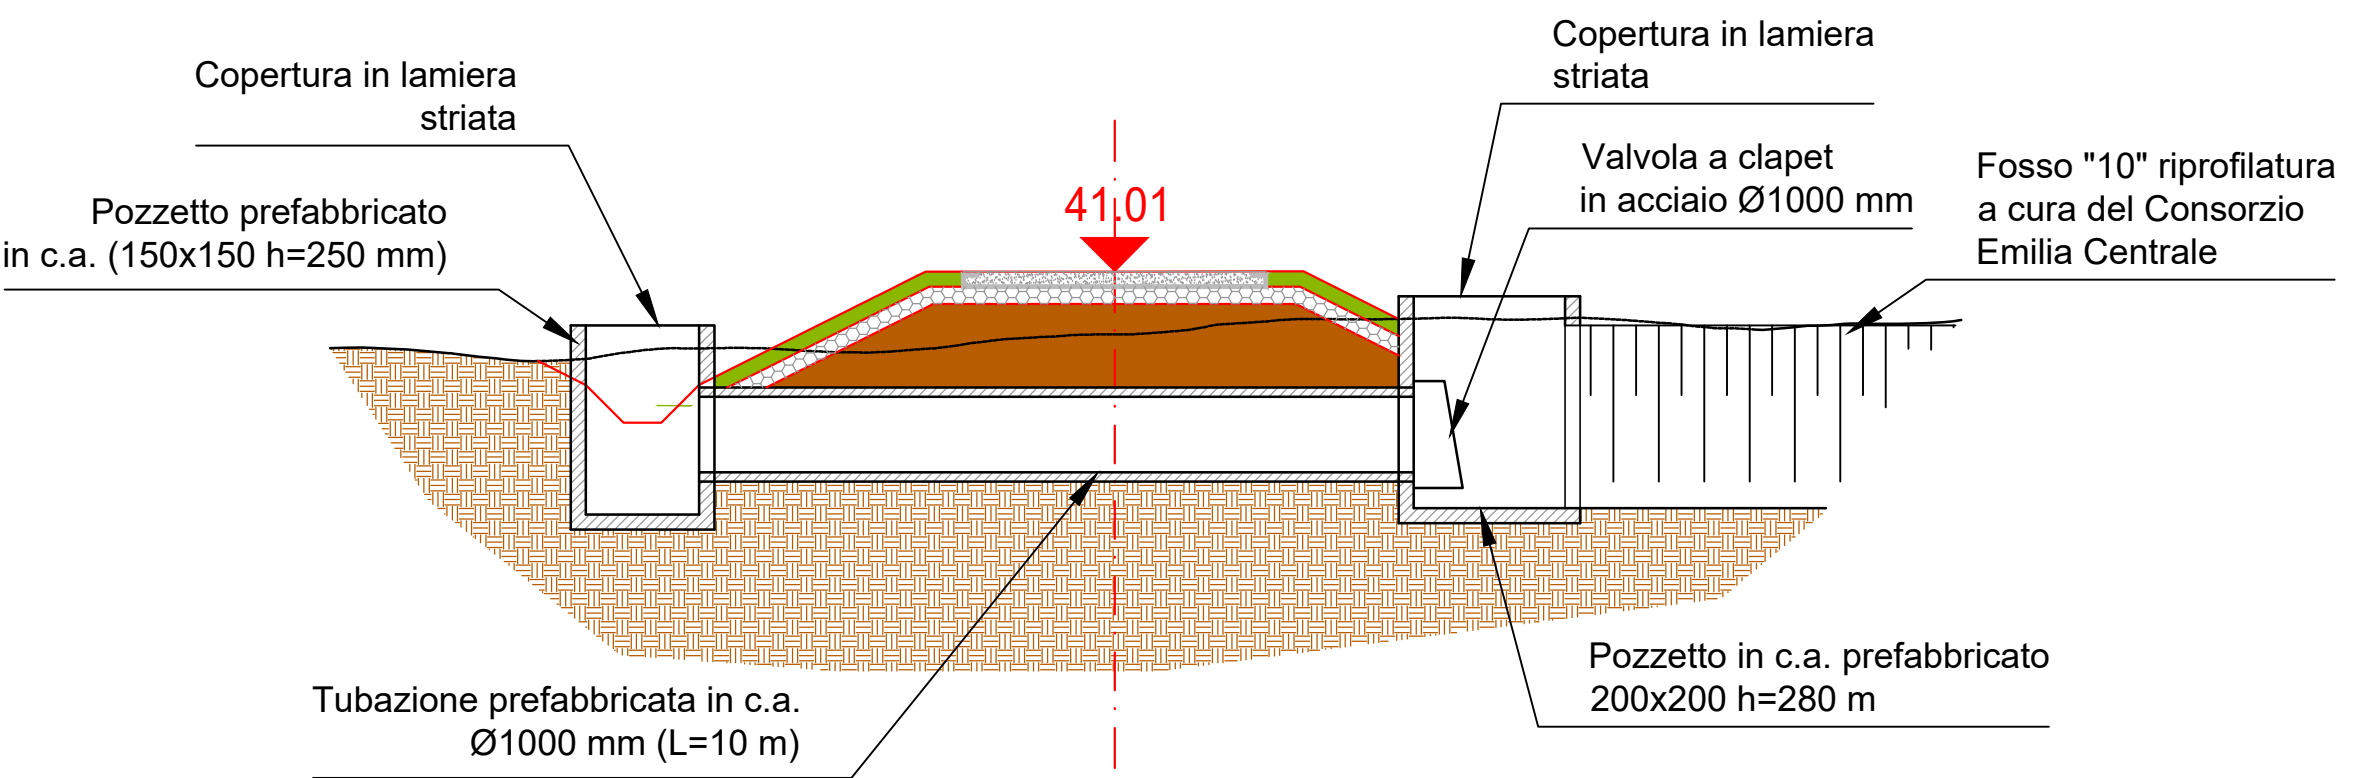


PARTICOLARE "D"

Rivestimento con materassi tipo "Reno" sotto pista
Scala 1:50

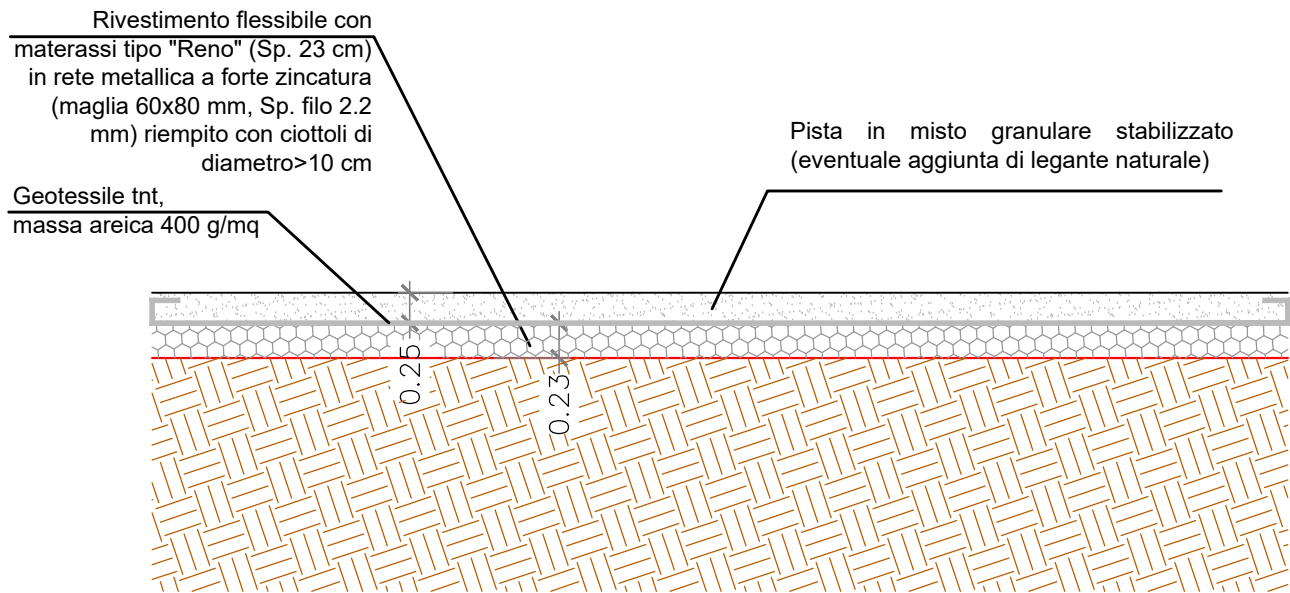

PARTICOLARE "C"

Rivestimento con materassi tipo "Reno" su scarpate
Scala 1:50

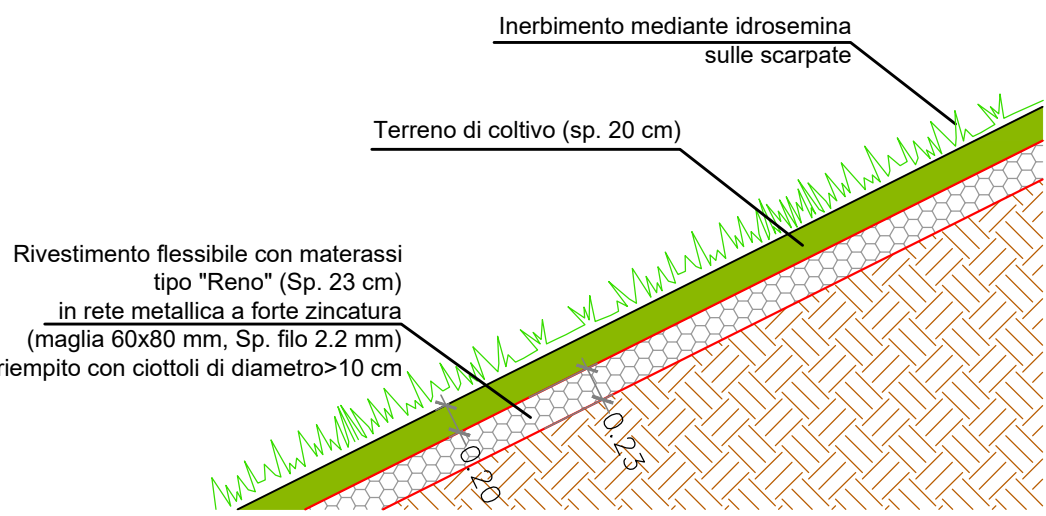

AGENZIA INTERREGIONALE PER IL FIUME PO – PARMA

Strada Giuseppe Garibaldi 75, I-43121 Parma

MO-E-1357 – ADEGUAMENTO DEI MANUFATTI DI REGOLAZIONE E SFIORO DELLA CASSA DI ESPANSIONE DEL FIUME SECCHIA COMPRESIVO DELLA PREDISPOSIZIONE DELLA POSSIBILITÀ DI REGOLAZIONE IN SITUAZIONI EMERGENZIALI ANCHE PER PIENE ORDINARIE IN RELAZIONE ALLA CAPACITÀ DI DEFLUSSO DEL TRATTO ARGINATO (EX CODICE 10969) E AVVIO DELL'ADEGUAMENTO IN QUOTA E POTENZIAMENTO STRUTTURALE DEI RILEVATI ARGINALI DEL SISTEMA CASSA ESPANSIONE ESISTENTE

MO-E-1273 – LAVORI DI AMPLIAMENTO E ADEGUAMENTO DELLA CASSA DI ESPANSIONE DEL FIUME SECCHIA NEL COMUNE DI RUBIERA (RE)
(ACCORDO DI PROGRAMMA MINISTERO – RER – PARTE A)

PROGETTO DEFINITIVO

Intervento E: Arginatura secondaria a valle dello sbarramento
Sezioni tipo e particolari costruttivi

TAV. N° E.5

Scala indicata

IL RAGGRUPPAMENTO TEMPORANEO DI PROFESSIONISTI:

CAPOGRUPPO MANDATARIA
PROGETTAZIONE GENERALE – INGEGNERIA IDRAULICA E STRUTTURALE
ING. STEFANO ADAMI
ING. LAURA GRILLI
ING. GIANLUIGI SEVINI
ING. PAOLO SAVANA

MANDANTE
INGEGNERIA STRUTTURALE

Lombardi
ING. MARCO G. P. BRAGHINI
ING. DANIELE L. GIOMETTI

MANDANTE
ASPETTI AMBIENTALI

GRATA
ING. MASSIMO SARTORELLI
ING. BENIAMINO BARENGHI
DOTT. AGR. ALESSIA MANICONE
DOTT.SSA CHIARA LUVI

MANDANTE
RAPPORTI CON ENTI TERZI – MODELLISTICA IDROLOGICA E IDRAULICA – IDROGEOLOGIA
ING. DENIS CERLINI
ING. MARCO BELICCHI
ING. NICOLA PESSARELLI (CSP)
ING. MICHELE FERRARI

MANDANTE
GEOLOGIA

EN GEO S.r.l.
ING. CARLO CALEFFI
ING. FRANCESCO CERUTTI

MANDANTE
ASPETTI PAESAGGISTICI

STUDIO PANDAKOVIC
ARCH. ANGELO DAL SASSO

PER IL R.T.P.:

IL PROGETTISTA GENERALE
DOTT. ING. FULVIO BERNABE

IL RUP:

DOTT. ING.
FEDERICA PELLEGRINI

DATA: LUGLIO 2019

REV.	DATA	DESCRIZIONE MODIFICA	REDATTO	CONTR.	APPR.

A TERMINI DI LEGGE CI SI RISERVA LA PROPRIETÀ DEL PRESENTE ELABORATO, CHE PERTANTO NON PUO' ESSERE RIPRODOTTO E/O CEDUTO A TERZI SENZA AUTORIZZAZIONE DELLA DIZETA INGEGNERIA