


**LEGENDA**

	Rilevo Staf (Maggio 2019)		Sezione tipo A
	Confini Comunali		Sezione tipo B
	Progetto		Sezione tipo C
	Rampe di progetto e relativo ingombro		Sezione tipo D1
	Raccordo piste di progetto con viabilità esistente		Sezione tipo D2
	Pista di accesso		Sezione tipo E
	Finitura con binder+ tappeto usura e illuminazione		Sezione tipo F
			Sezione tipo G1
			Sezione tipo G2
			Sezione tipo G3
			Sezione tipo H

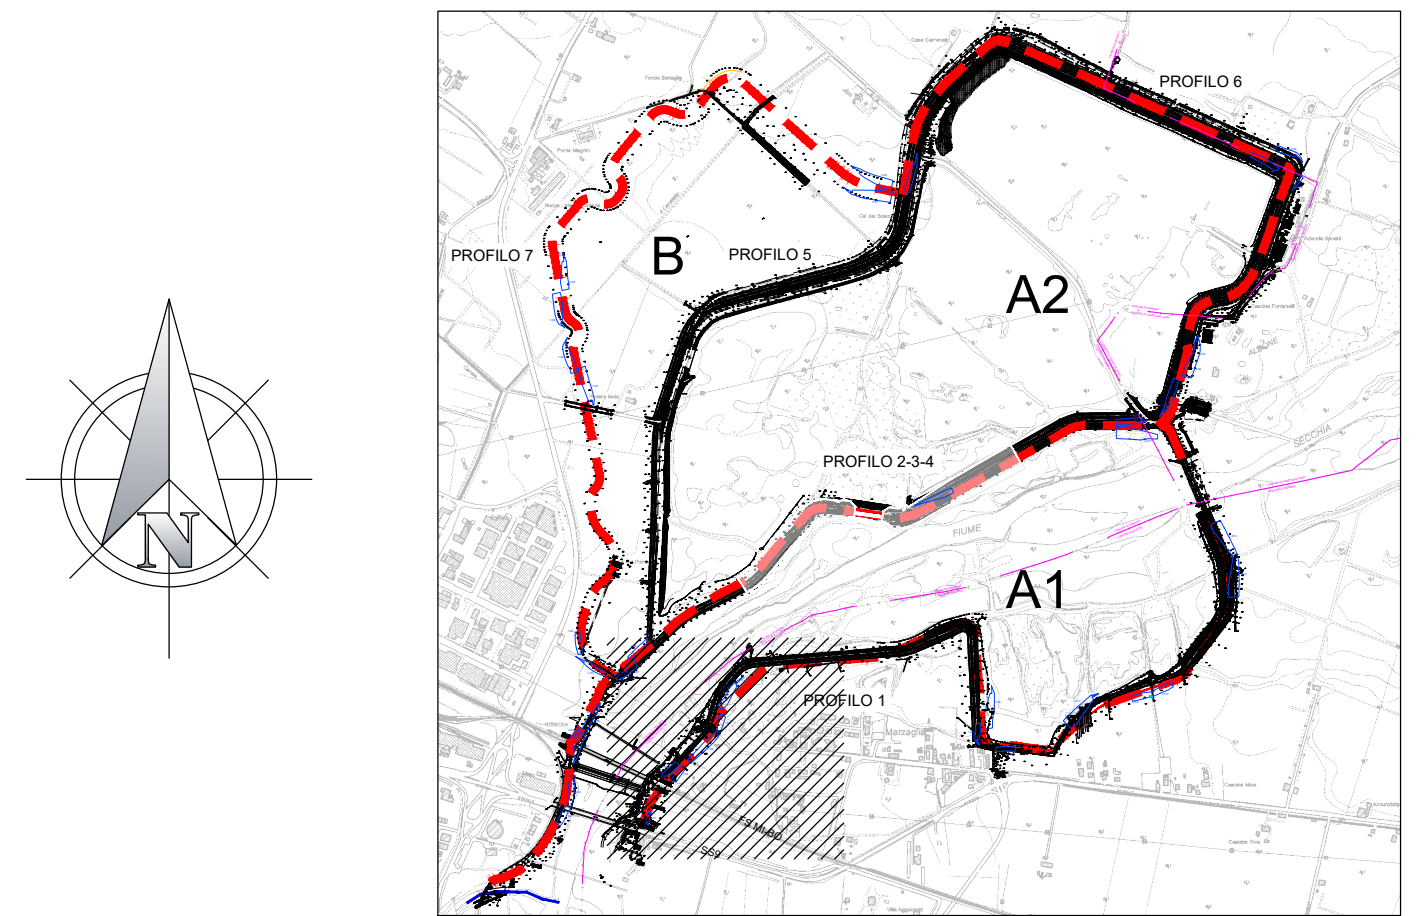

**AIPo**  
Agenzia Interregionale per il fiume Po  
AGENZIA INTERREGIONALE PER IL FIUME PO – PARMA  
Strada Giuseppe Garibaldi 75, I-43121 Parma

**MO-E-1357 – ADEGUAMENTO DEI MANUFATTI DI REGOLAZIONE E SFIORO DELLA CASSA DI ESPANSIONE DEL FIUME SECCHIA COMPRESIVO DELLA PREDISPOSIZIONE DELLA POSSIBILITÀ DI REGOLAZIONE IN SITUAZIONI EMERGENZIALI ANCHE PER PIENE ORDINARIE IN RELAZIONE ALLA CAPACITÀ DI DEFLUSSO DEL TRATTO ARGINATO (EX CODICE 10969) E AVVIO DELL'ADEGUAMENTO IN QUOTA E POTENZIAMENTO STRUTTURALE DEI RILEVATI ARGINALI DEL SISTEMA CASSA ESPANSIONE ESISTENTE**

**MO-E-1273 – LAVORI DI AMPLIAMENTO E ADEGUAMENTO DELLA CASSA DI ESPANSIONE DEL FIUME SECCHIA NEL COMUNE DI RUBIERA (RE) (ACCORDO DI PROGRAMMA MINISTERO – RER – PARTE A)**

**PROGETTO DEFINITIVO**

**Intervento H: Adeguamento delle arginature della cassa di espansione**  
**Planimetria di dettaglio (Profilo 1) – Tavola 1 di 4**

<b>TAV. N° H.2.1.1</b>		<b>SCALA 1:1'000</b>	
<b>IL RAGGRUPPAMENTO TEMPORANEO DI PROFESSIONISTI:</b> CAPORUPPO MANDATARIA PROGETTAZIONE GENERALE – INGEGNERIA IDRAULICA E STRUTTURALE  ING. FILVIO BERNABE ING. STEFANO ADAMI ING. LAURA GRILO ING. GIANLUIGI SEVINI ING. PABLO SANABIA		<b>MANDANTE:</b> RAPPORTI CON ENTI TERZI – MODELLISTICA IDROLOGICA E IDRAULICA – IDROGEOLOGIA  ING. DONIS CERRINI ING. MARCO BELICHI ING. NICOLA PESSARELLI (CSP) ING. MIKELE FERRARI	
<b>MANDANTE:</b> INGEGNERIA STRUTTURALE  ING. MARCO G. P. BRAGHINI ING. DANIELE L. GIOMETTI		<b>MANDANTE:</b> GEOLOGIA  ING. CARLO CALEFFI ING. FRANCESCO CERUTTI	
<b>MANDANTE:</b> ASPETTI PAESAGGISTICI  ING. MASSIMO SARTORELLI ING. ISMAELIO BARDICCHI DOTT. ASR. ALESSIA MANCONI DOTT.SSA CHIARA LIME'		<b>MANDANTE:</b> ASPETTI PAESAGGISTICI  ARCH. ANGELO DAL SASSO	
<b>CONSULENTE:</b> INGEGNERIA GEOTECNICA  PROF. ING. FRANCESCO COLLESELLI ING. GIUSEPPE COLLESELLI		<b>CONSULENTE:</b> PIANO PARTICELLARE DI ESPROPRIO GEOM. MARCO SOZZE'	
		<b>CONSULENTE:</b> VALUTAZIONI ARCHEOLOGICHE DOTT.SSA IVANA VENTURINI	
<b>REV.</b>		<b>DATA</b>	
01		AGOSTO 2021	
		DESCRIZIONE MODIFICA	
		Integrazioni art. 18 LR 4/2018	
		REDDATO	
		CONTR.	
		APPR.	
<b>DATA: LUGLIO 2019</b>			

A TERMI DI LEGGE O SI RISERVA LA PROPRIETÀ DEL PRESENTE ELABORATO, CHE PERTANTO NON PUO' ESSERE RIPRODOTTO E/O CEDUTO A TERZI SENZA AUTORIZZAZIONE DELLA DIZETA INGEGNERIA