


LEGENDA

	Rilievo Staf (Maggio 2019)		Sezione tipo A
	Confini Comunali		Sezione tipo B
	Progetto		Sezione tipo C
	Rampe di progetto e relativo ingombro		Sezione tipo D1
	Raccordo piste di progetto con viabilità esistente		Sezione tipo D2
	Pista di accesso		Sezione tipo E
	Finitura con binder+ tappeto usura e illuminazione		Sezione tipo F
			Sezione tipo G1
			Sezione tipo G2
			Sezione tipo G3
			Sezione tipo H

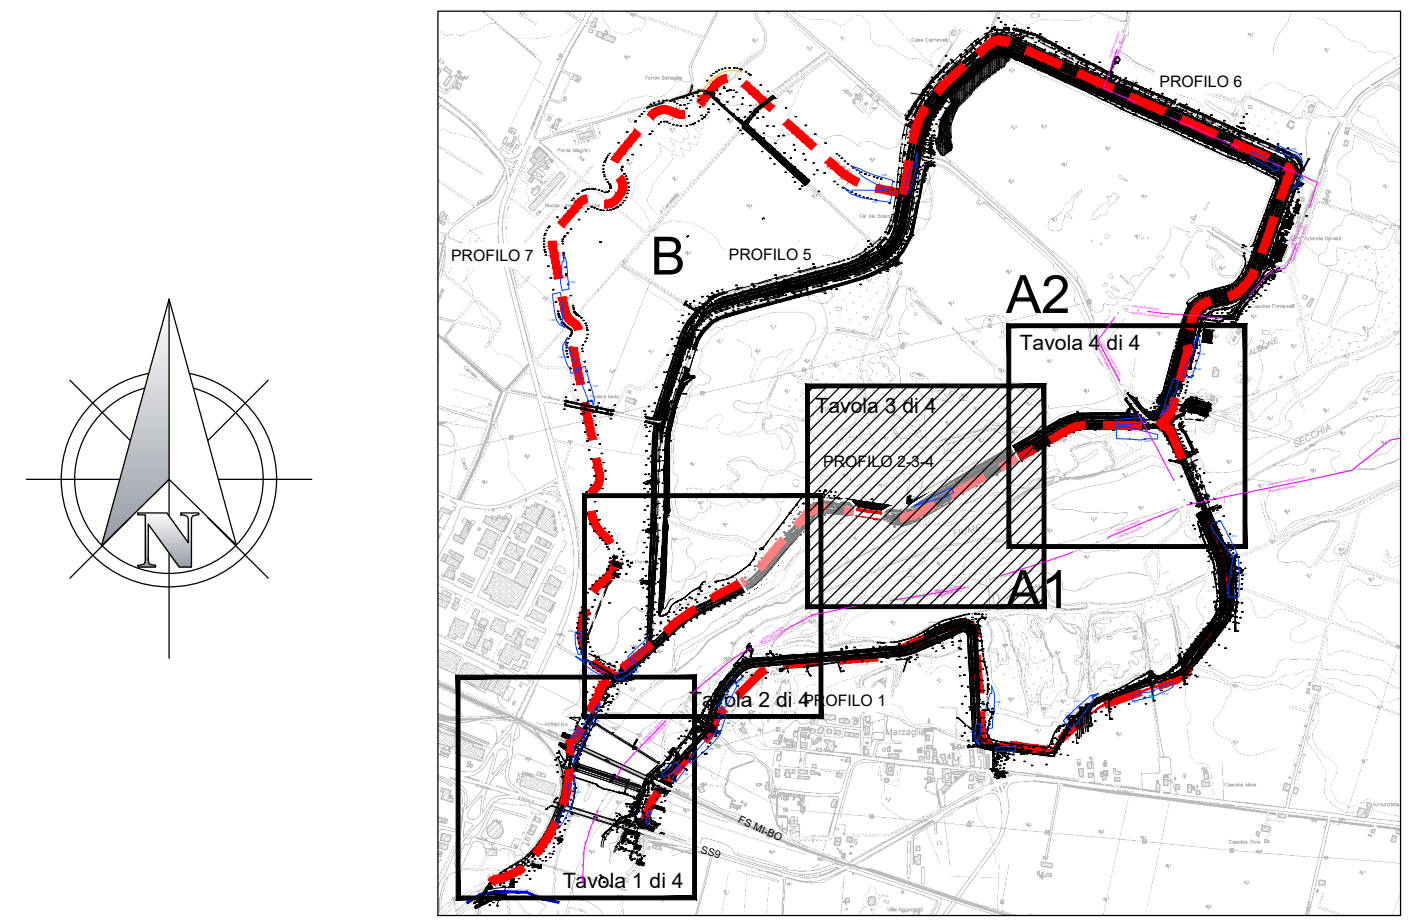

AGENZIA INTERREGIONALE PER IL FIUME PO – PARMA
Strada Giuseppe Garibaldi 75, I-43121 Parma

MO-E-1357 – ADEGUAMENTO DEI MANUFATTI DI REGOLAZIONE E SFIORO DELLA CASSA DI ESPANSIONE DEL FIUME SECCHIA COMPRESIVO DELLA PREDISPOSIZIONE DELLA POSSIBILITÀ DI REGOLAZIONE IN SITUAZIONI EMERGENZIALI ANCHE PER PIENE ORDINARIE IN RELAZIONE ALLA CAPACITÀ DI DEFLUSSO DEL TRATTO ARGINATO (EX CODICE 10969) E AVVIO DELL'ADEGUAMENTO IN QUOTA E POTENZIAMENTO STRUTTURALE DEI RILEVATI ARGINALI DEL SISTEMA CASSA ESPANSIONE ESISTENTE

MO-E-1273 – LAVORI DI AMPLIAMENTO E ADEGUAMENTO DELLA CASSA DI ESPANSIONE DEL FIUME SECCHIA NEL COMUNE DI RUBIERA (RE) (ACCORDO DI PROGRAMMA MINISTERO – RER – PARTE A)

PROGETTO DEFINITIVO

Intervento H: Adeguamento delle arginature della cassa di espansione
Planimetria di dettaglio (Profilo 2–3–4) – Tavola 3 di 4

TAV. N° H.3.1.3	SCALA 1:1'000
IL RAGGRUPPAMENTO TEMPORANEO DI PROFESSIONISTI: CAPOGRUPO MANDATARIO PROGETTAZIONE GENERALE – INGEGNERIA IDRAULICA E STRUTTURALE ING. FILIPPO BERNABE ING. STEFANO ADAMI ING. LAURA GRILO ING. GIANLUIGI SEVINI ING. PAOLO SANIARA MANDANTE INGEGNERIA STRUTTURALE ING. MARCO G. P. BRAGHINI ING. DANIELE L. GIOMETTI MANDANTE ASPETTI AMBIENTALI ING. MASSIMO SARTORELLI ING. ISMAELE BARNICCHI DOTT. ASR. ALESSIA MANCONI DOTT.SSA CHIARA LUNELLI MANDANTE RAPPORTI CON ENTI TERZI – MODELISTICA IDROLOGICA E IDRAULICA – IDROGEOLOGIA ING. DONIS GERINI ING. MARCO BELICCHI ING. NICOLA PESSARELLI (CSP) ING. MIKELE FERRARI MANDANTE GEOLOGIA ING. CARLO CALEFFI ING. FRANCESCO CERUTTI MANDANTE ASPETTI PAESAGGISTICI ARCH. ANGELO DAL SASSO PER IL R.T.P.: IL PROGETTISTA GENERALE DOTT. ING. FILIPPO BERNABE IL RUP: DOTT. ING. FEDERICA PELLEGRINI	CONSULENTE INGEGNERIA GEOTECNICA PROF. ING. FRANCESCO COLLESELLI ING. GIUSEPPE COLLESELLI CONSULENTE PIANO PARTICELLARE DI ESPROPRIO GEOM. MARCO SOZZE CONSULENTE VALUTAZIONI ARCHEOLOGICHE DOTT.SSA IVANA VENTURINI

REV.	DATA	DESCRIZIONE MODIFICA	REDATTO	CONTR.	APPR.
01	AGOSTO 2021	Integrazioni art. 18 LR 4/2018			

DATA: LUGLIO 2019

A TERMINI DI LEGGE O SI RISERVA LA PROPRIETÀ DEL PRESENTE ELABORATO, CHE PERTANTO NON PUO' ESSERE RIPRODOTTO E/O CEDUTO A TERZI SENZA AUTORIZZAZIONE DELLA DIZETA INGENIERIA