



SEZIONE A-A  
SCALA 1:200

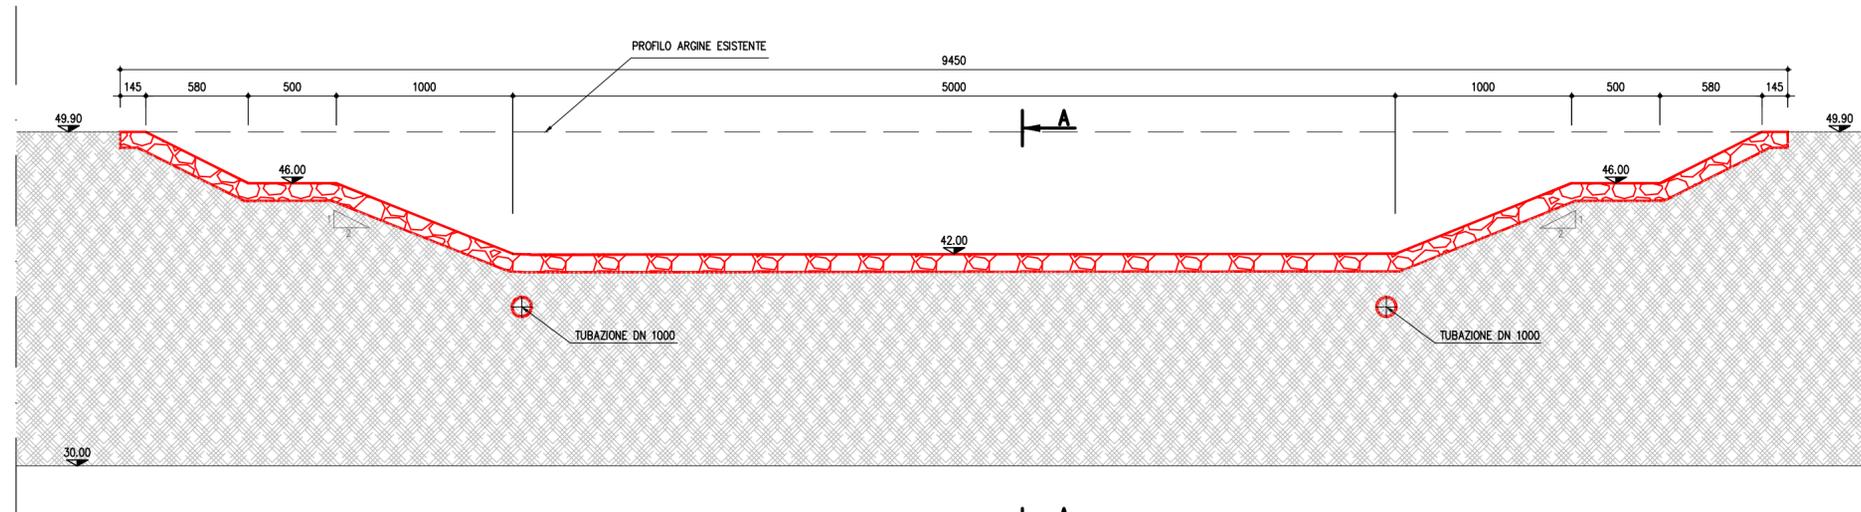

SEZIONE B-B  
SCALA 1:200

STRALCIO PLANIMETRICO  
SCALA 1:5.000

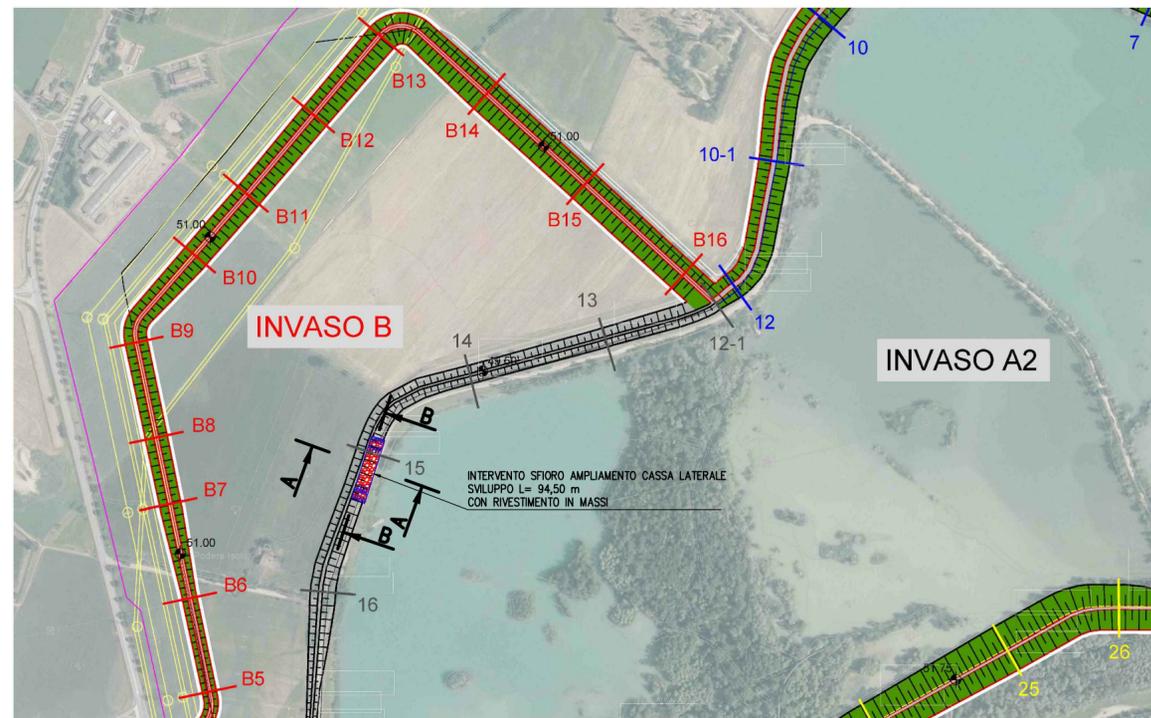





**AGENZIA INTERREGIONALE PER IL FIUME PO - PARMA**  
Strada Giuseppe Garibaldi 75, I-43121 Parma

**MO-E-1357 - ADEGUAMENTO DEI MANUFATTI DI REGOLAZIONE E SFIORO DELLA CASSA DI ESPANSIONE DEL FIUME SECCHIA COMPRESIVO DELLA PREDISPOSIZIONE DELLA POSSIBILITÀ DI REGOLAZIONE IN SITUAZIONI EMERGENZIALI ANCHE PER PIENE ORDINARIE IN RELAZIONE ALLA CAPACITÀ DI DEFLUSSO DEL TRATTO ARGINATO (EX CODICE 10969) E AVVIO DELL'ADEGUAMENTO IN QUOTA E POTENZIAMENTO STRUTTURALE DEI RILEVATI ARGINALI DEL SISTEMA CASSA ESPANSIONE ESISTENTE**

**MO-E-1273 - LAVORI DI AMPLIAMENTO E ADEGUAMENTO DELLA CASSA DI ESPANSIONE DEL FIUME SECCHIA NEL COMUNE DI RUBIERA (RE) (ACCORDO DI PROGRAMMA MINISTERO - RER - PARTE A)**

**PROGETTO DEFINITIVO**

**INTERVENTO L**  
**SOGLIA DI SFIORO AMPLIAMENTO CASSA LATERALE**  
**STRALCIO PLANIMETRICO E SEZIONI**

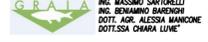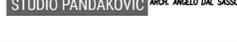TAV. N° L.1	SCALA	INDICATA			
<p><b>IL RAGGRUPPAMENTO TEMPORANEO DI PROFESSIONISTI:</b></p> <div style="display: flex; justify-content: space-between;"> <div style="width: 30%;"> <p><b>CAPORIPPO MANDATARIA</b> PROGETTAZIONE GENERALE - INGEGNERIA IDRAULICA E STRUTTURALE</p>  <p>ING. FILIPPO BERNABEI ING. STEFANO ADAMI ING. LAURA ORZILI ING. GIANLUIGI SEVINI ING. PAOLO SANNAVA</p> </div> <div style="width: 30%;"> <p><b>MANDANTE</b> RAPPORTI CON ENTI TERZI - MODELLISTICA IDROLOGICA E IDRAULICA - IDROGEOLOGIA</p>  <p>ING. DENIS SEVINI ING. MARCO BELICCHI ING. NICOLA PESSARELLI (CSP) ING. MICHELE FERRARI</p> </div> <div style="width: 30%;"> <p><b>PER IL R.I.P.:</b> IL PROGETTISTA GENERALE DOTT. ING. FILIPPO BERNABEI</p> </div> </div>					
<p><b>MANDANTE INGEGNERIA STRUTTURALE</b></p>  <p>ING. MARCO C. P. BRADINI ING. DANIELE L. GONETTI</p>					
<p><b>MANDANTE ASPETTI AMBIENTALI</b></p>  <p>ING. MASSIMO SARTORELLI ING. SERGIANO BIANCHI DOTT. AGR. ALESSIA MARCONI DOTT.SSA CHIARA LIME'</p>					
<p><b>MANDANTE INGEGNERIA STRUTTURALE</b></p>  <p>ING. CARLO CALEFFI ING. FRANCESCO CERUTI</p>					
<p><b>MANDANTE ASPETTI PAESAGGISTICI</b></p>  <p>ARCH. ANGELO DAL SASSO</p>					
<p><b>CONSULENTE INGEGNERIA GEOTECNICA</b></p>  <p>PROF. ING. FRANCESCO COLLESSELLI ING. GIUSEPPE COLLESSELLI</p>					
<p><b>CONSULENTE PIANO PARTICOLARE DI ESPROPRIO</b></p> <p>ING. MARCO SOZZE'</p>					
<p><b>CONSULENTE VALUTAZIONI ARCHEOLOGICHE</b></p> <p>DOTT.SSA IVANA VENTURINI</p>					
<p><b>IL RUP:</b> DOTT. ING. FEDERICA PELLEGRINI</p>					
<p>DATA: LUGLIO 2019</p>					
REV.	DATA	DESCRIZIONE MODIFICA	REDDATO	CONTR.	APPR.
01	AGOSTO 2021	Integrazioni art.18 LR 4/2018			

A TERMINI DI LEGGE SI RISERVA LA PROPRIETÀ DEL PRESENTE ELABORATO, CHE PERTANTO NON PUÒ ESSERE RIPRODOTTO E/O CEDUTO A TERZI SENZA AUTORIZZAZIONE DELLA DIZEA INGENIERIA