



LAYOUT D'IMPIANTO SU MAPPA CATASTALE

ORIENTAMENTO: 90.00°

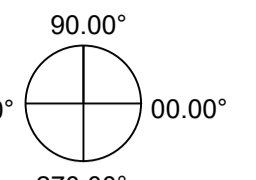

SCALA: 1:1000

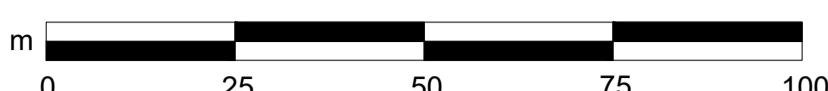

- LEGENDA:**
- Area impianto fotovoltaico "Tarona"
  - Area interessata da attività estrattiva per le quali sono state collaudate le opere di sistemazione finale (Certificato di regolare esecuzione dei lavori di sistemazione finale prot. 4130 del 15/5/2013), nelle quali non è stata svolta attività agricola
  - Area interessata da attività estrattive nelle quali sono terminare le opere di sistemazione finale ed è in via di richiesta il collaudo