PIANTA RACCOLTA UOVA - Scala 1:100

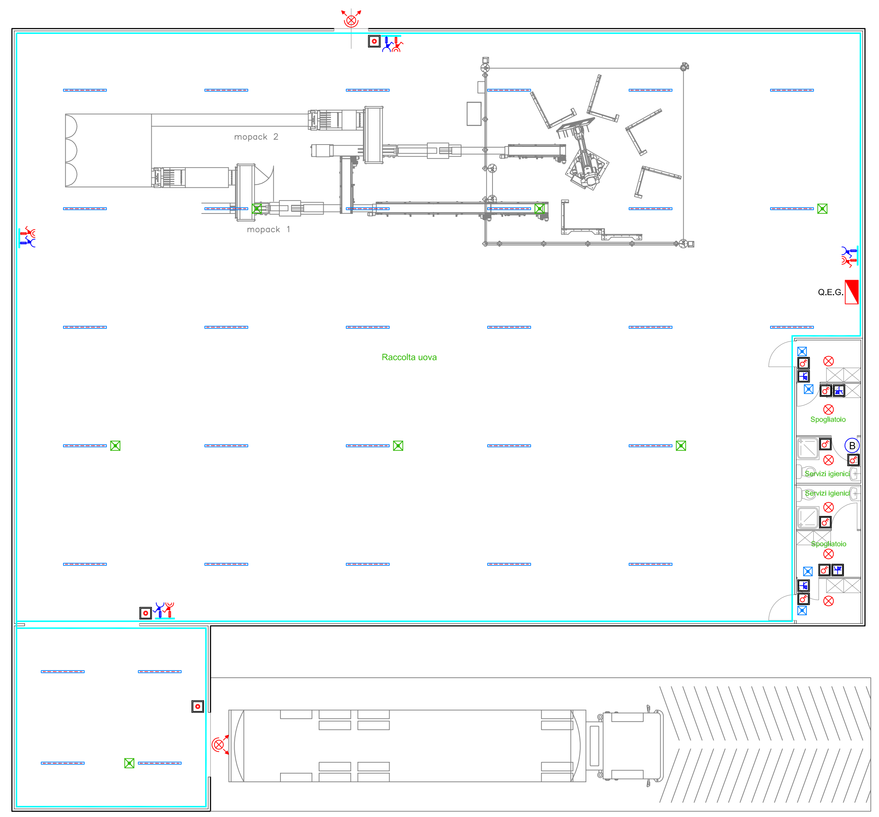

PIANTA PALAZZINA - Scala 1:100

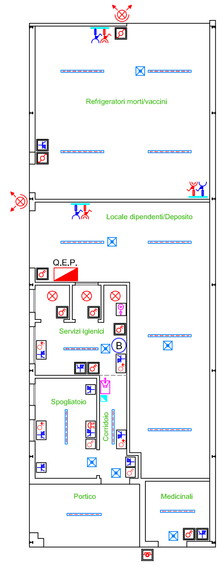

PLANIMETRIA GENERALE - Scala 1:500

PARTICOLARE DISPERSORE DI TERRA

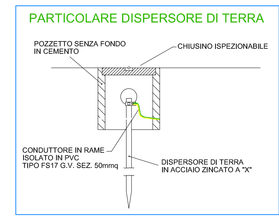

PARTICOLARE POSA TUBAZIONI

PARTICOLARE INSTALLAZIONE TUBAZIONI INTERRATE

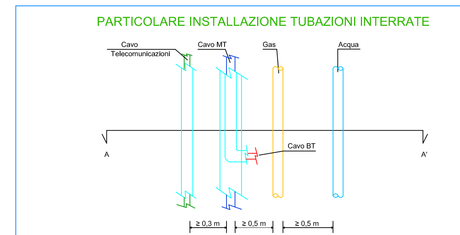

SEZIONE A-A'

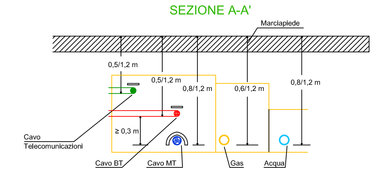

LEGENDA SIMBOLOGIA

═══	- PLAFONIERA A LED POTENZA 34W GRADO DI PROTEZIONE IP 65	Ⓜ	- MOTORE ELETTRICO CANCELLO
═══	- PLAFONIERA A LED POTENZA 60W GRADO DI PROTEZIONE IP 65		- LAMPEGGIANTE FUNZIONAMENTO CANCELLO
⊗	- PLAFONIERA A LED POTENZA 14W GRADO DI PROTEZIONE IP 65		- FOTOCELLULA
	- PROIETTORE DA ESTERNO A LED POTENZA 47W - IP 65		- POZZETTO IN CLS CON CHIUSINO ISPEZIONABILE
	- CORPO AUTONOMO DI EMERGENZA A LED FLUSSO 300 LUMEN - IP 65		- DISPERSORE IN ACCIAIO ZINCATO A "A" LUNGHEZZA 2m - SEZ. 50x50x5 mm
	- CORPO AUTONOMO DI EMERGENZA A LED FLUSSO 600 LUMEN - IP 65		- CAVO TIPO "FS17" G/V SEZ. 70mmq
	- PULSANTE UNIPOLARE IND 16A 250V		- CAVIDOTTI CORRUGATI IN PVC DOPPIA PARETE DIAMETRO 125/160mm
	- INTERRUTTORE BIPOLARE 16A 250V		- PASSERELLA A FILO IN ACCIAIO SALBATO DIMENSIONI 250x75mm
	- INTERRUTTORE AUTOMATICO 16A 250V	Ⓑ	- SCALDA ACQUA ELETTRICO
	- DEVIATORE 16A 250V		- PULSANTE DI SGANCIO ENERGIA ELETTRICA CON LED SEGNALAZIONE STATO - IP 55
	- PRESA SICUREZZA UNIVERSALE 2P+T 10/16A 250V	GME	- GRUPPO DI MISURA ENTE DISTRIBUTORE
	- PRESA INTERBLOCCATA CON FUSIBILI 16A 2P+T 250V GRADO DI PROTEZIONE IP 65	Q.E.S.	- QUADRO ELETTRICO SOTTOCONTATORE GRADO DI PROTEZIONE IP 65
	- PRESA INTERBLOCCATA CON FUSIBILI 16A 3P+T 400V GRADO DI PROTEZIONE IP 65	Q.E.G.	- QUADRO ELETTRICO GENERALE GRADO DI PROTEZIONE IP 55
	- RONZATORE 250V	Q.E.P.	- QUADRO ELETTRICO PALAZZINA GRADO DI PROTEZIONE IP 55
	- PULSANTE A TIRANTE IP NO 16A 250V PER CHIAMATA EMERGENZA DOCCIA	QETCA	- QUADRO ELETTRICO TESTATA CAPANNONE "A"
	- SCATOLA PORTAFRUTTI DA INCASSO GRADO DI PROTEZIONE IP 40	QETCB	- QUADRO ELETTRICO TESTATA CAPANNONE "B"
	- SCATOLA PORTAFRUTTI DA ESTERNO GRADO DI PROTEZIONE IP 55	QETCC	- QUADRO ELETTRICO TESTATA CAPANNONE "C"
	- POSTAZIONE CITOFONICA ESTERNA	QETCD	- QUADRO ELETTRICO TESTATA CAPANNONE "D"
	- POSTAZIONE CITOFONICA INTERNA	QETCE	- QUADRO ELETTRICO TESTATA CAPANNONE "E"
	- PULSANTIERA APRI/CHIUDI CANCELLO	QETCF	- QUADRO ELETTRICO TESTATA CAPANNONE "F"

N.B. - PRIMA DI INIZIARE I LAVORI ATTENDERE STESURA DEL PROGETTO ESECUTIVO

LEGENDA

- ***A*** **- Capannone "A"**
- ***B*** **- Capannone "B"**
- ***C*** **- Capannone "C"**
- ***D*** **- Capannone "D"**
- ***E*** **- Capannone "E"**
- ***F*** **- Capannone "F"**
- ***G*** **- Capannone "G"**
- ***H*** **- Capannone "H"**
- ***I*** **- Disinfezione mezzi**
- ***L*** **- Container rifiuti**
- ***M*** **- Gruppi elettrogeni**
- ***N*** **- Platea per deposito pollina con pareti prefabbricate**
- ***O*** **- Locale dipendenti/deposito**
- ***P*** **- Cella morti**
- ***Q*** **- Raccolta uova**
- ***R*** **- Filtro sanitario**
- ***S*** **- Cisterna gasolio 1000 L**
- ***T*** **- Cisterne accumulo acqua da 35 mc**

CAVIDOTTO DOPPIA PARETE

DISPERSORE DI TERRA

Comune di Portomaggiore
Provincia di FERRARA

PROGETTO PRELIMINARE

Committente :

Nuova Coccodì srl
Via Sacchini n. 1
26037 - San Giovanni In Croce (CR)

Cantiere :

Via Grillo Braglia n. 11 - loc. Portoverrara
44015 - Portomaggiore (FE)

Progettazione :

ZANATO Per. Ind. DAVIDE
Via L.Einaudi n.36 Int. 7 e 11
45100 - ROVIGO
Telefono e Fax 0425471135
Cellulare 3484109075
E-mail: info@master-studio.info
PEC : davide.zanato@pec.eppi.it
web : www.master-studio.info

BAMAT IMPIANTI SRL
Via dell'Artigianato, 14/16/16A
45030 Occhiobello (RO)
Tel. 0425/760301-Fax 0425/761371
E-mail: bamat@bamat.it

Il Tecnico :

Il Committente la Proprieta :

REV	DATA	DESCRIZIONE
10		
09		
08		
07		
06		
05		
04		
03		
02		
01		
00	Settembre 2021	PROGETTO PRELIMINARE

progetto : **IMPIANTO ELETTRICO**

PROGETTO PRELIMINARE IMPIANTO ELETTRICO SECONDO NORME CEI E D.M. 37/08 DI UN ALLEVAMENTO AVICOLO E LOCALI ANNESSI

oggetto : **PRINCIPALI CAVIDOTTI ESTERNI IMPIANTO ELETTRICO E IMPIANTO DI TERRA**

elaborato n. : **IE-01**

Responsabile del Procedimento	Istruttore del Procedimento	scala : 1:000/1:100
		data : Settembre 2021

file : IE-01.DWG

VIETATA LA RIPRODUZIONE DELL'ELABORATO SENZA L'AUTORIZZAZIONE DELLO STUDIO

Questo documento è firmato digitalmente ai sensi del D.Lgs. 82/2005 s.m.i. e norme collegate

Protocollo: r_emiro.Cunto - Prot. 14/09/2021.0059777.E