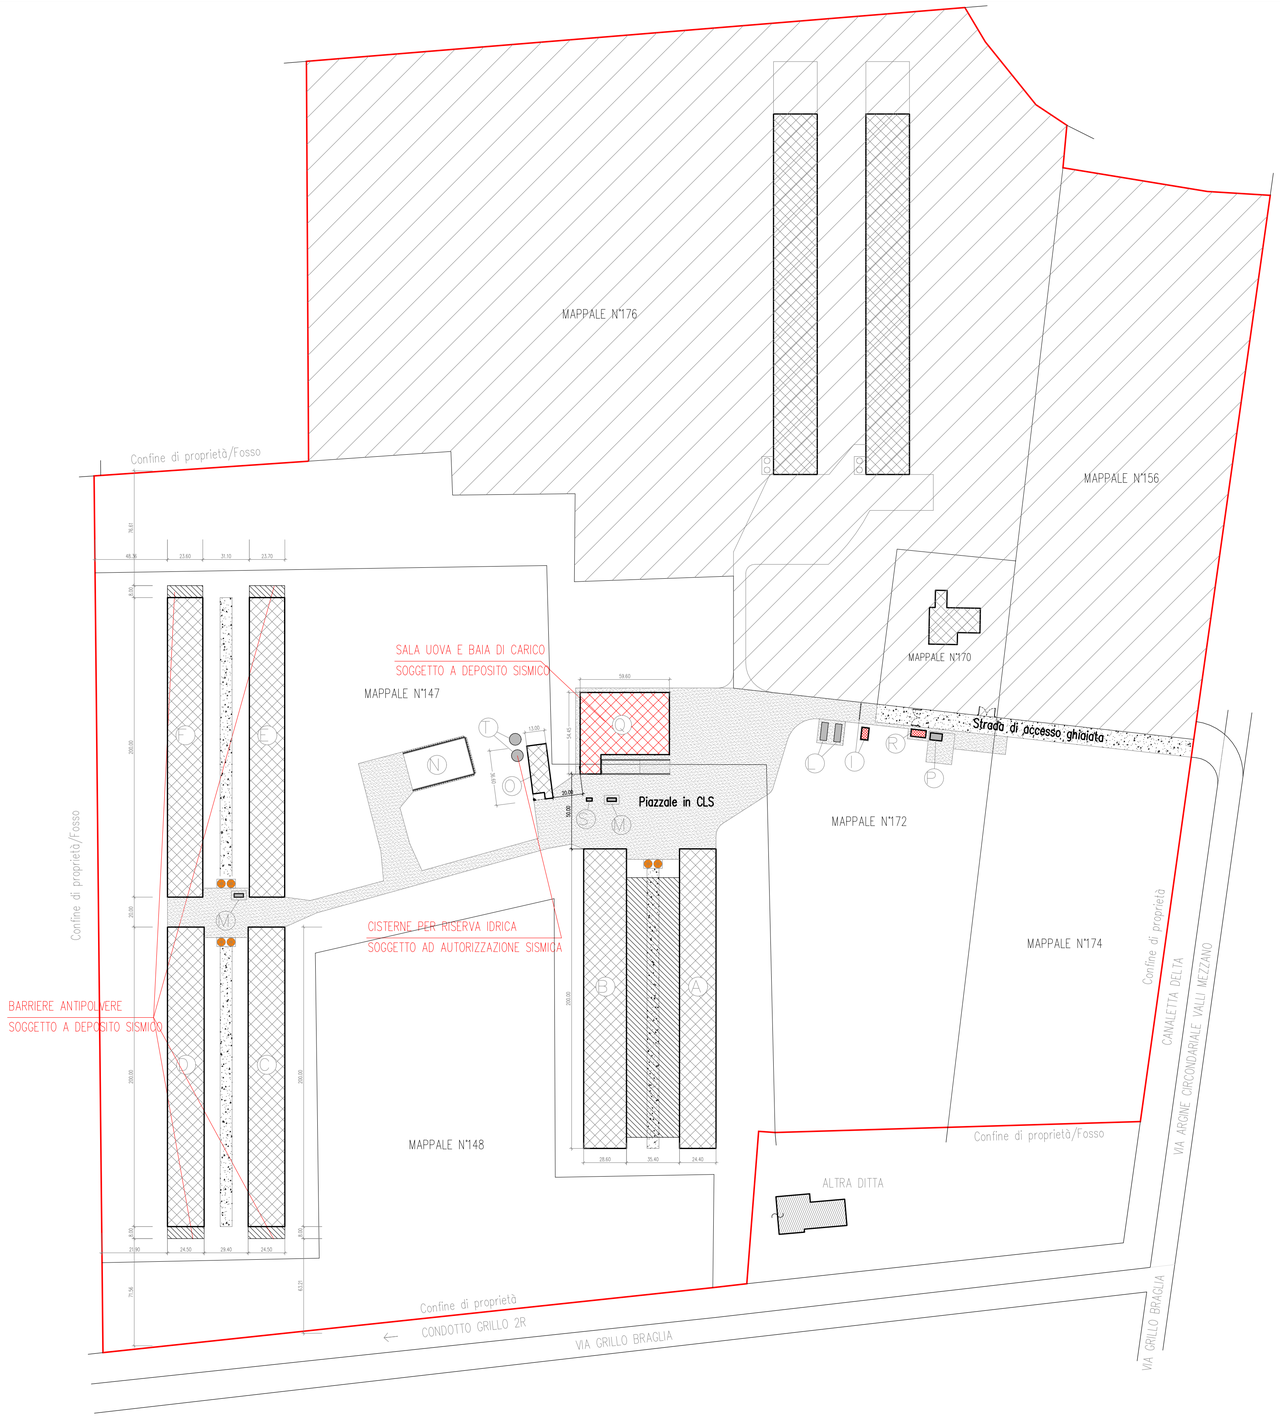

Planimetria Generale

INSTALLAZIONE BARRIERE ANTIPOLVERE E INSTALLAZIONE/SPOSTAMENTO SILOS

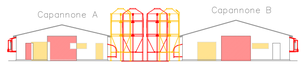

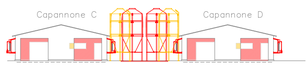

Prospetto Nord – Scala 1:200

Prospetto Sud – Scala 1:200

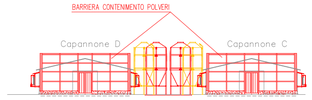

Prospetto Sud – Scala 1:200

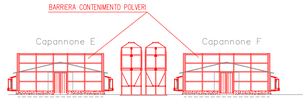

Prospetto Nord – Scala 1:200

Prospetto Sud – Scala 1:200

COMUNE DI PORTOMAGGIORE

PROVINCIA DI FERRARA

PROGETTO PER LA RISTRUTTURAZIONE ED AMPLIAMENTO DELL'ALLEVAMENTO AVICOLO SITO IN PORTOMAGGIORE LOC. PORTOVERRARA

COMMITTENTE	CANTIERE
NUOVA COCCODI' srl VIA RIO DONEGALLIA 944, CESENA (FC)	STRADA GRILLO BRAIDA 11 PORTOMAGGIORE (FE)

TAVOLA	
UNICA	ELABORATO GRAFICO PRESISMICA

DATA	UNITA' DI MISURA	SCALA
AGOSTO 2021	mm - cm	1:100 1:50 1:20

CARATTERISTICHE DEI MATERIALI

CALCESTRUZZO	CLASSE DI CONSISTENZA	RAPPORTO A/C	CLASSE DI ESPOSIZIONE	CLASSE DI CONSISTENZA	DIAMETRO MASS. INERTE
TRAVI DI FONDAZIONE	C25/30	0.60	XC2	20MM	
PLATEA					

ACCIAIO PER CEMENTO ARMATO	
BARRE LONGITUDINALI, STAFFE, RETI ELETTROSALDATE	B 450 C

LEGNO LAMELLARE	

ACCIAIO PER CARPENTERIE	
PROFILATI IPE, HE, angolari laminati a caldo	S 275 JR
Arcarecci in profili sagomati a freddo, piastre	S 275 JR
Protezione superficiale	ZINCATO

BULLONERIA (Alta Resistenza)	
Viti	8.8 UNI 5737-65
Dado	6S UNI 5588-65
Rosetta	UNI 6592-69

SALDATURE TIPICHE

DOVE NON DIVERSAMENTE INDICATO TUTTE LE SALDATURE DEVONO CONSIDERARSI CONTINUE AD ANGOLO SECONDO LA REGOLA RIPORTATA

ST1G2 H=0.7x52 sp=0.5x52

- SALDATURE DI CLASSE II
- SALDATURE DI CANTIERE A ELETTRODI UNI 15609-1
- COEFFICIENTE DI EFFICENZA: 0.85 SALVO DIVERSE INDICAZIONI
- MODALITA DI CONTROLLO: VISIVO 100%

ALTRI CONTROLLI NON DISTRUTTIVI SECONDO QUANTO INDICATO NELLA REL. TEC.

TOLLERANZE SUL MANUFATTO ASSEMBLATO SCOSTAMENTI LIMITE AMMESSI

da 0 a 1000	da 1000 a 6000	oltre 6000
#1	#2	#3

REVISIONI DEL PROGETTO

REVIS.	DESCRIZIONE	DATA	FIRMA
4			
3			
2			
1			
0	EMISSIONE PER APPROVAZIONE	–	–

GUIDUCCI CARLO INGEGNERE

Via Dismano 4583, 47522 Cesena (FC) cell. +39.3482689040

Ordine Ingegneri FC n. 1215/A pec:carlo.guiducci@ingpec.eu

TIMBRO E FIRMA

r_emiro.Giunta Prot. 14/09/2021.0858766.E

100 mm

1