PLANIMETRIA CATASTALE

scala 1:2000

SCALA 1:2000

0 40 80 120 160 200

TANG. DIR. EST

TANG. DIR. SUD

FOGLIO N. 239

FOGLIO N. 215

FOGLIO N. 254

FOGLIO N. 269

ARIETO

DUE MAESTA'

SCANDIANO

OCCUPAZIONE TEMPORANEA

FERROVIA

VIA EMILIA

PROVINCIALE 63

STRADA

COMPENSAZIONE

COMPENSAZIONE IN PARTE

IN PARTE

OCCUPAZIONE TEMPORANEA

QUADRO D'UNIONE

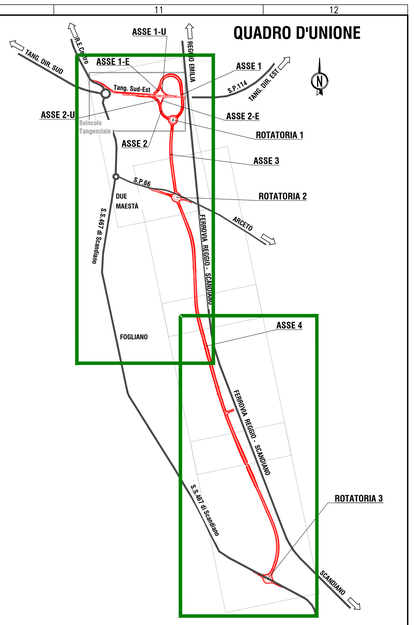

PROVINCIA DI REGGIO EMILIA - Servizio Infrastrutture, Mobilità Sostenibile, Patrimonio ed Edilizia

IL DIRIGENTE: Dott.Ing. Valerio Bussei

IL RESPONSABILE UNICO DEL PROCEDIMENTO: Arch. Francesca Guatteri

PROGETTAZIONE:

POLITECNICA BUILDING FOR HUMANS

RESPONSABILE INTEGRAZIONE PRESTAZIONI SPECIALISTICHE Ing. Marcello Mancone	OPERE A VERDE, ASPETTI PAESAGGISTICI E URBANISTICI Arch. Maria Cristina Fregni	CANTIERIZZAZIONE E FASI ESPROPRI ED INTERFERENZE Ing. Stefano Simonini	TEAM DI PROGETTO Ing. Alessandro Nesci Ing. Stefano Tronconi Ing. Lorenzo Fiatti Arch. Daniela Corsini Arch. Valentina Iaia Ing. Giulio Meloni
COORDINAMENTO PROGETTAZIONE Ing. Alessandro Cecchelli	PROGETTAZIONE OPERE STRADALI Ing. Alessio Gori	PROGETTAZIONE IMPIANTI ELETTRICI Ing. Francesco Frassinelli	
	PROGETTAZIONE OPERE IDRAULICHE Ing. Alessandro Cecchelli	COMPUTI E CAPITOLATI Geom. Riccardo Moriani	
	PROGETTAZIONE OPERE STRUTTURALI Ing. Luciano Viscanti	COORD. SICUREZZA IN PROGETTAZIONE Geom. Stefano Caccianiga	

PROGETTO DEFINITIVO

ELABORATO

INQUADRAMENTO DELL'INTERVENTO

PLANIMETRIA CATASTALE

PARTE D'OPERA	DISCIPLINA	DOC. E PROG.	FASE	REV.
PD	ES	B001	2	1

Cartella	File name	Prot.	Scala	Formato
00	PDES8001_21_5010	5010	1:2'000	A0

6					
5					
4					
3					
2					
1	EMISSIONE IN RISCONTRO ALLE RICHIESTE DI INTEGRAZIONI IN FASE DI PAUR	SET 2021	A.Cecchelli	A.Cecchelli	M.Mancone
0	EMISSIONE	DIC 2020	A.Cecchelli	A.Cecchelli	M.Mancone
REV.	DESCRIZIONE	Data	REDATTO	VERIFICATO	APPROVATO

Il presente progetto e il frutto del lavoro dei professionisti associati in Politecnica. A termine di legge tutti i diritti sono riservati.
E' vietata la riproduzione in qualsiasi forma senza autorizzazione di POLITECNICA Soc. Coop.