


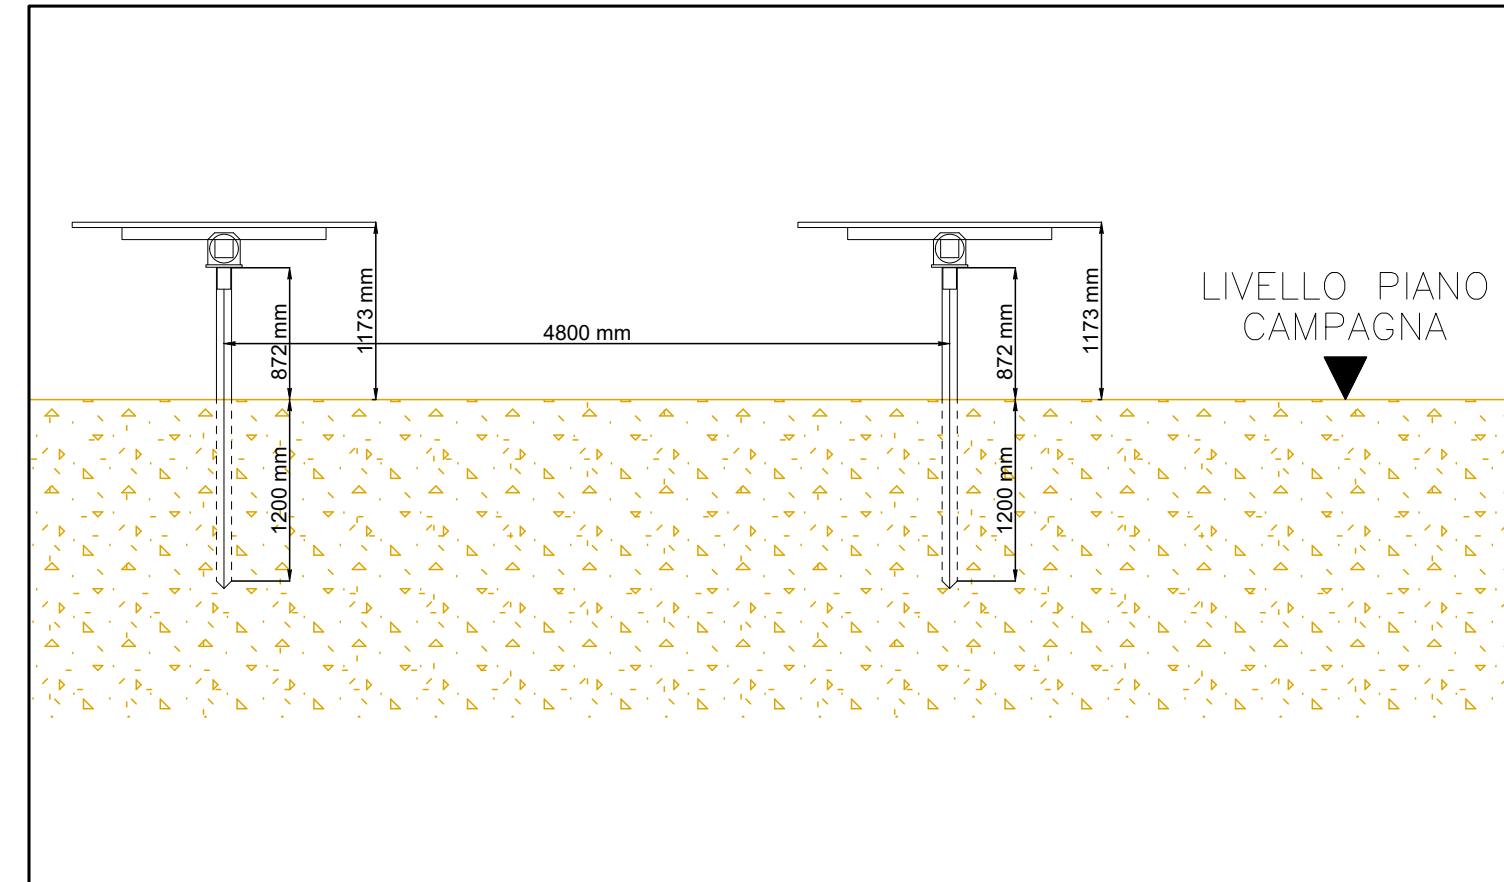


















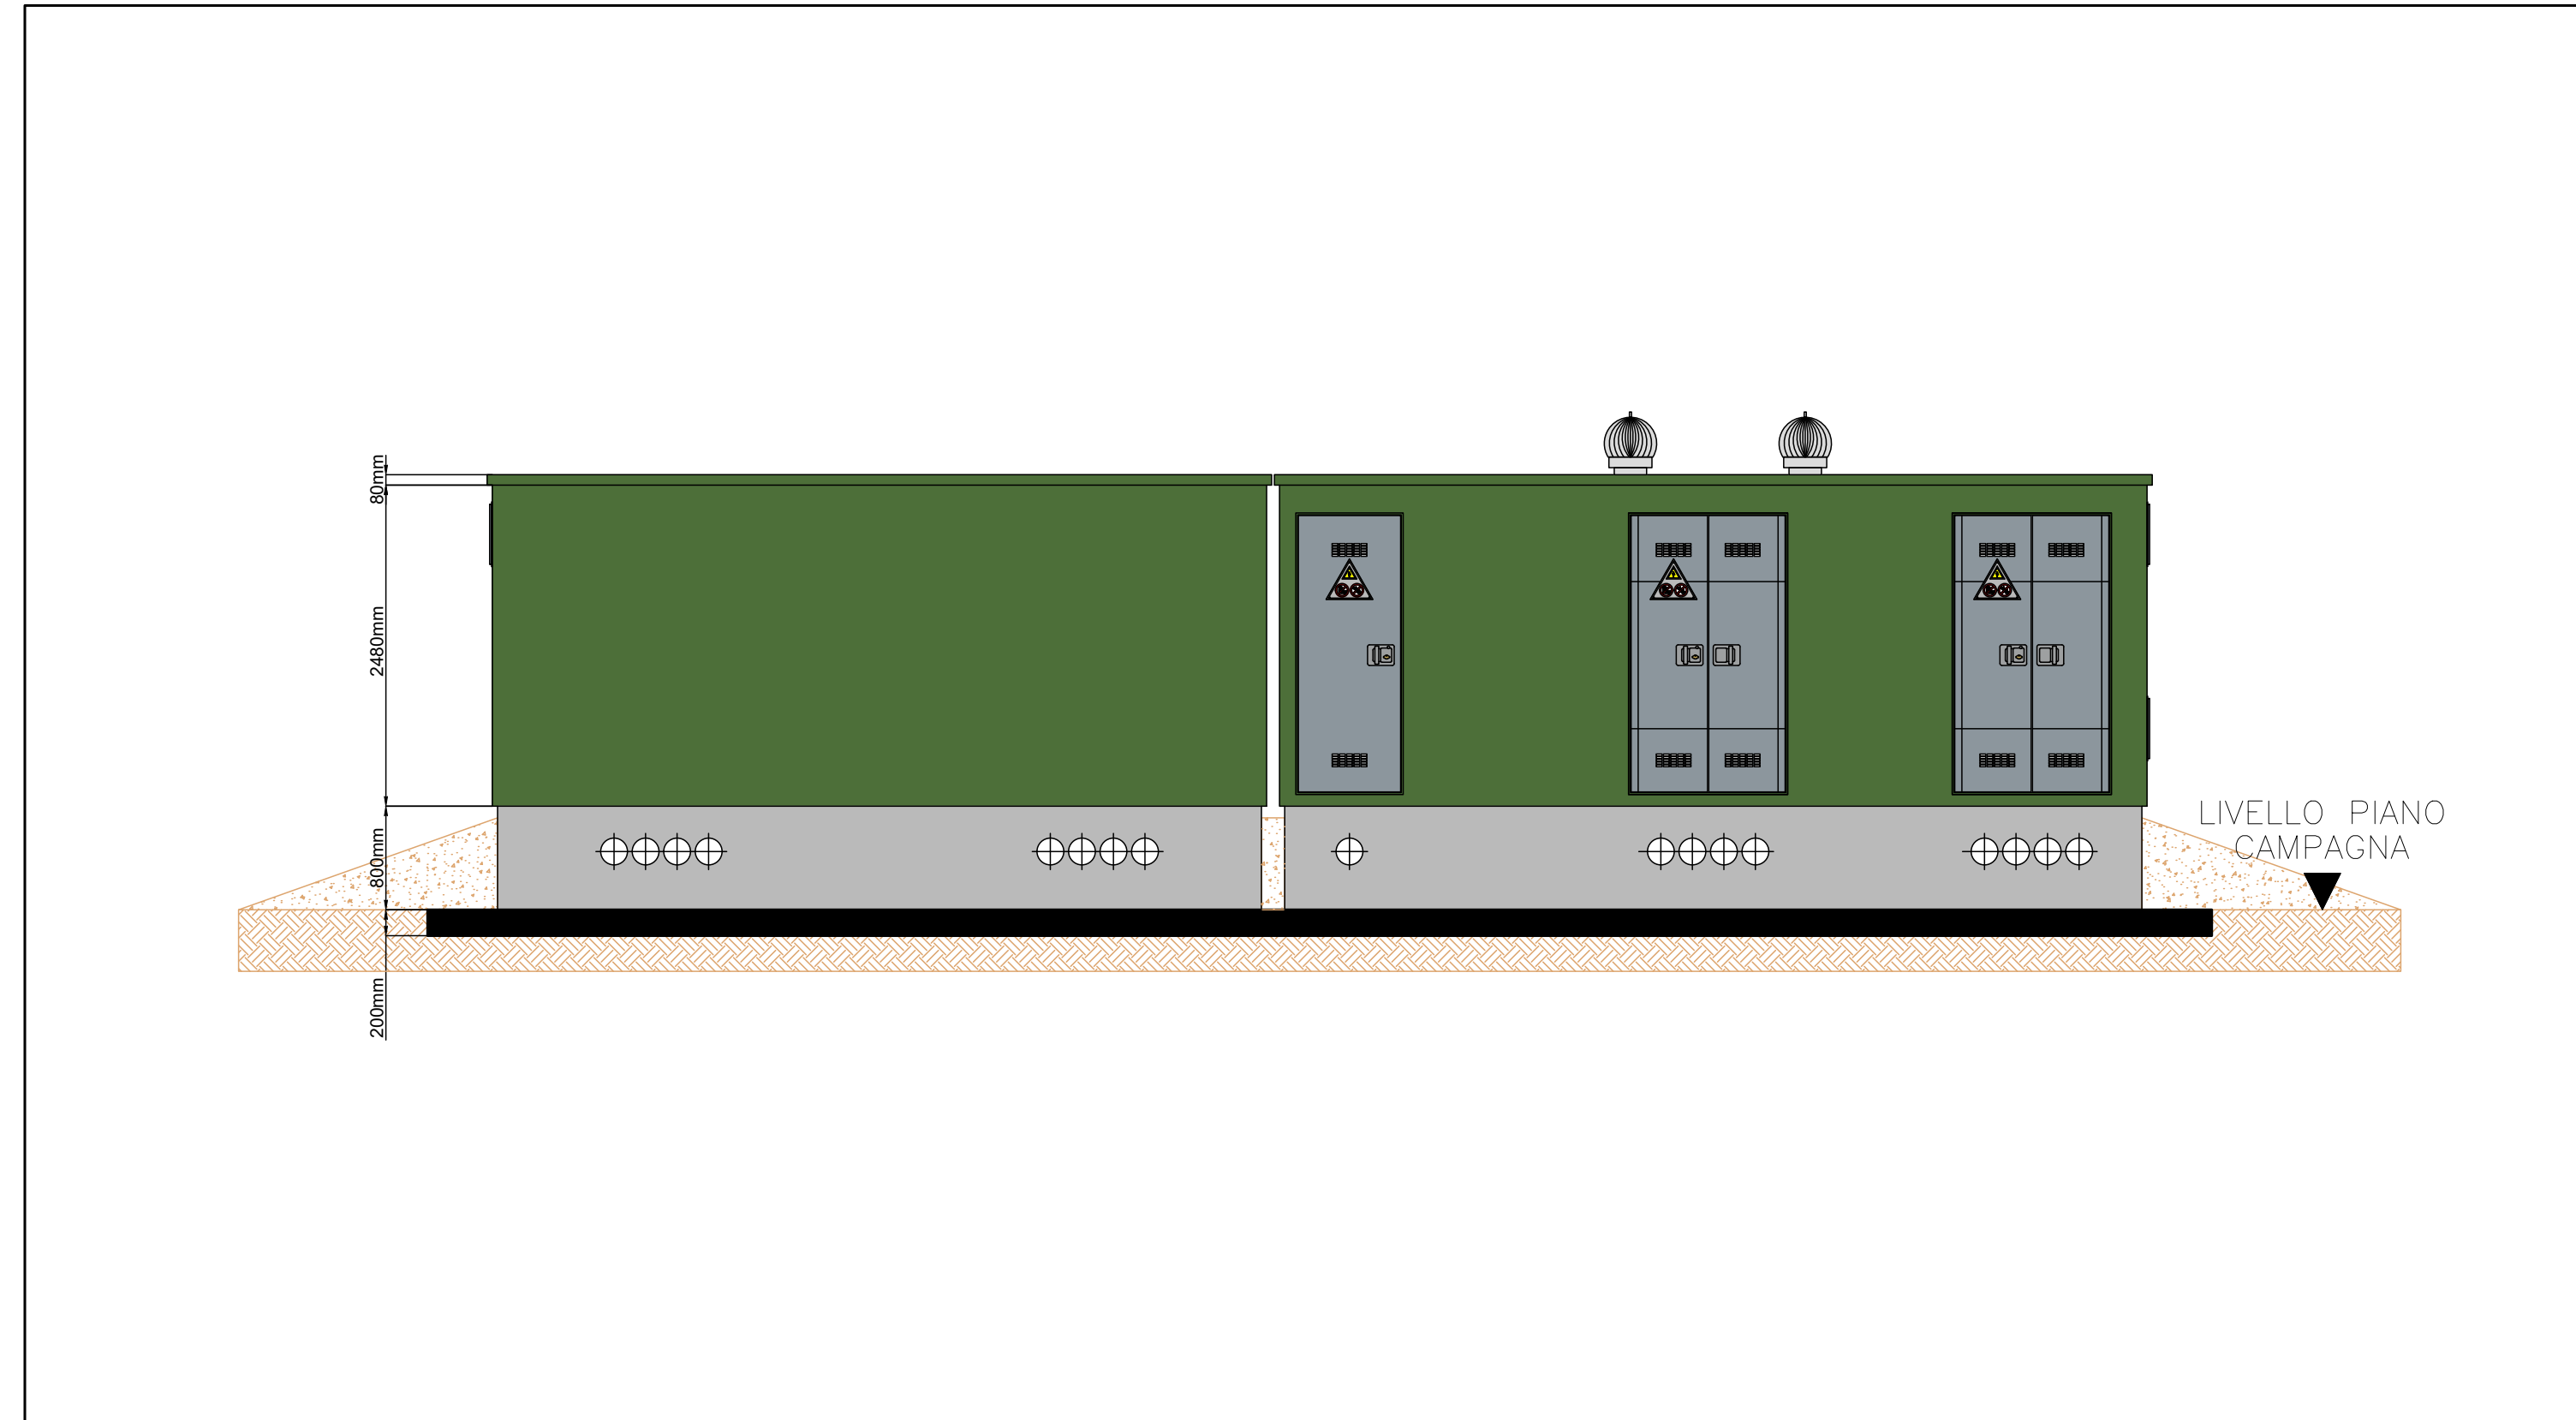


VISTA LATERALE PARTICOLARE STRUTTURE - Scala 1:50




LEGENDA	
simbolo grafico	descrizione simbolo
	Corrente stradale
	Cabinetto Inverter
	Cabina elettrica di consegna
	


VISTA FRONTALE CABINA DI CONSEGNA - Scala 1:50



TIPOLOGICO ILLUMINAZIONE ESTERNA - Scala 1:20

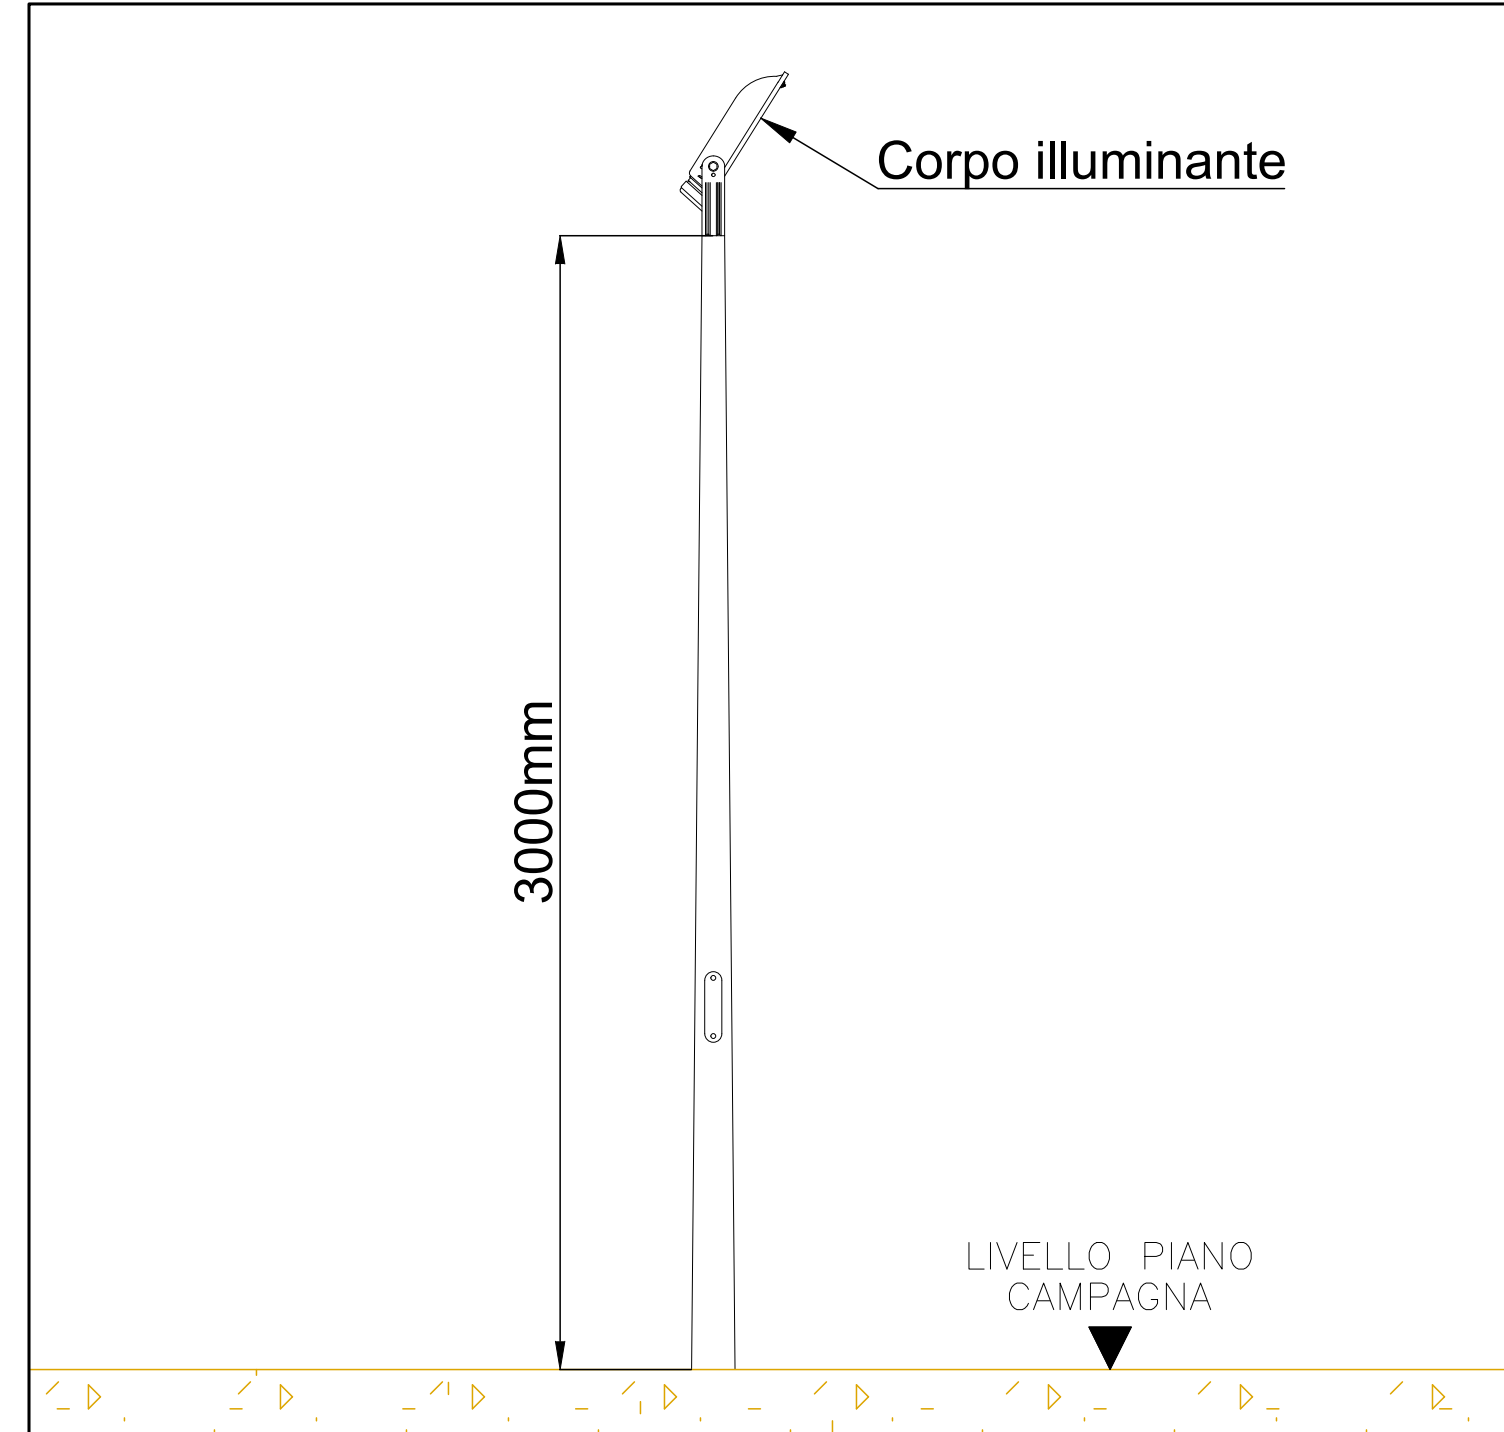

VISTA LATERALE MITIGAZIONE E RECINZIONE - Scala 1:50

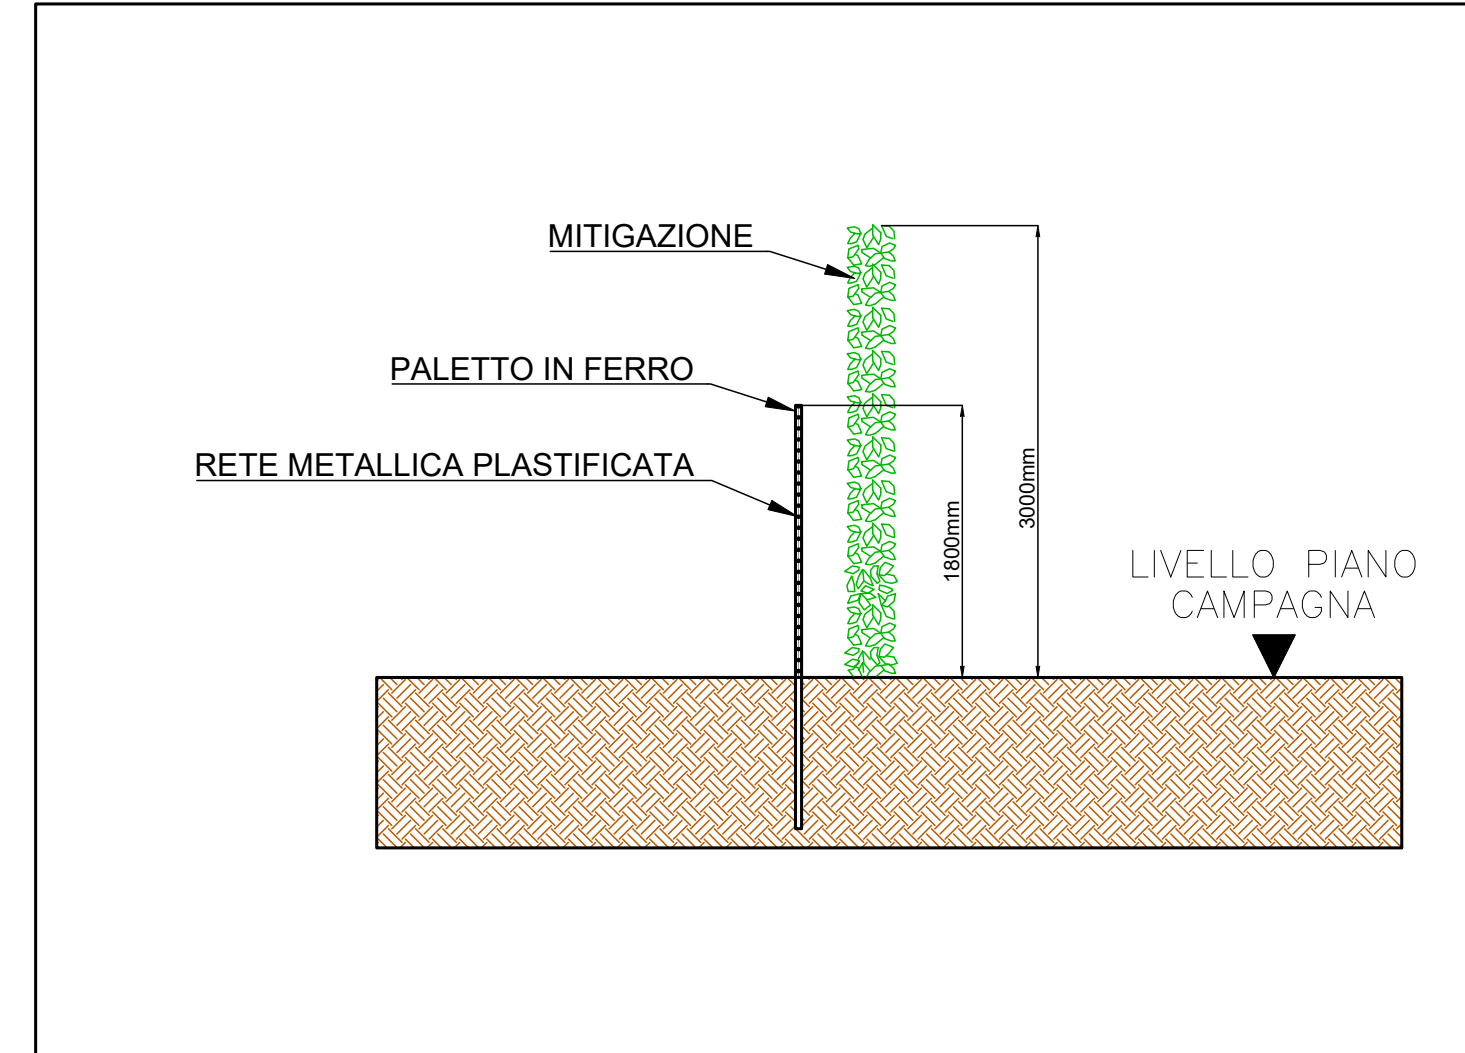

PROGETTO DEFINITIVO

COMUNE DI COPPARO (FE)

IMPIANTO AGROVOLTAICO CONNESSO ALLA RETE
ELETTRICA PER VENDITA DI ENERGIA

INQUADRAMENTO QUOTATO DELL'IMPIANTO

[illegible]

Revisione	Data	Note	Redatto	Controllato	Approval
00	GENNAIO 2022	Prima emissione	LV	FG	DT

TUTTI I DIRITTI SONO RISERVATI

Questo documento è di proprietà di Progettando s.r.l. e sullo stesso si riserva ogni diritto. Pertanto questo documento non può essere copiato, (riprodotto, comunicato o divulgato ad altri o usato in qualsiasi maniera, nemmeno per fini sperimentali, senza autorizzazione scritta di Progettando s.r.l. Su richiesta dovrà essere prontamente reinvio a Progettando s.r.l.)