STRUTTURE VISTA FRONTALE PROGETTO PRESENTATO
Scala 1:100

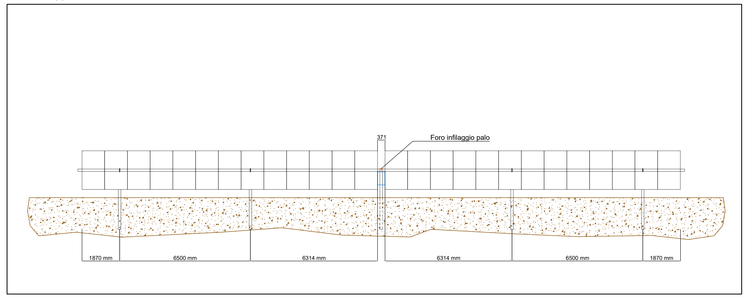

STRUTTURE VISTA LATERALE PROGETTO PRESENTATO - Scala 1:50

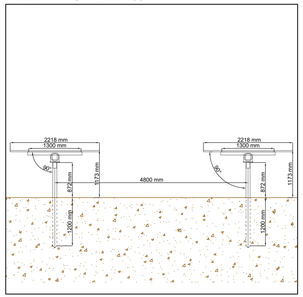

STRUTTURE VISTA FRONTALE PROGETTO AGROVOLTAICO
Scala 1:100

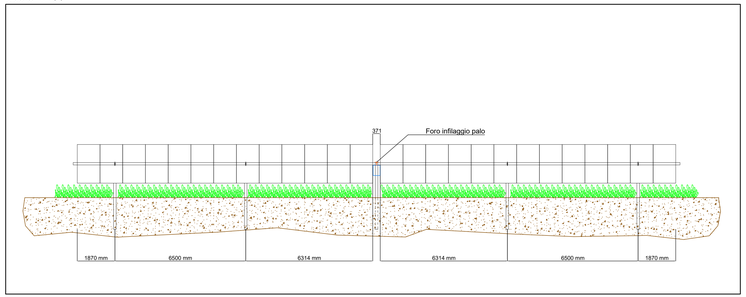

STRUTTURE VISTA LATERALE PROGETTO AGROVOLTAICO - Scala 1:50

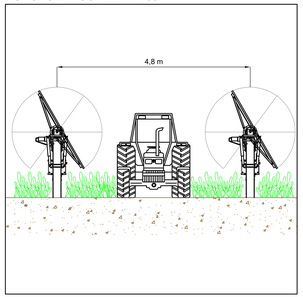

LEGENDA	
simbolo grafico	descrizione simbolo
	Linea MT in cavo interrato di progetto (doppia terna)
	Cabinato inverter
	Cabina elettrica di consegna
	Recinzione impianto fotovoltaico
	Strada di accesso di nuova realizzazione
	Cancello di accesso lunghezza 6 m
	Stringbox
	Modulo fotovoltaico
	Proiettore per illuminazione esterna
	Telecamera per videosorveglianza
	Scavo profondità 80cm
	Scavo larghezza 20cm profondità 80cm
	Linee esistenti e relative fasce di rispetto
	Mitigazione

PLANIMETRIA IMPIANTO PROGETTO PRESENTATO
Scala 1:1000

PLANIMETRIA IMPIANTO PROGETTO AGROVOLTAICO
Scala 1:1000

PROGETTO DEFINITIVO

COMUNE DI COPPARO (FE)

IMPIANTO FOTOVOLTAICO CONNESSO ALLA RETE ELETTRICA PER VENDITA DI ENERGIA

TAVOLA COMPARATIVA

TAVOLA:	SCALA:	NOME FILE:
F.F1.b3.17	VARIE	0707-015-DEg-F.F1.b3.17_R00-00

COMMITTENTE:
A.I.E.M. S.r.l.
Via Consortile Alleati d'Europa, 9/G
45031 ROVIGO (RO)
Partita IVA 01264930296
A.I.E.M. S.R.L.
Viale C. Alleati d'Europa 9/G
45100 ROVIGO (RO)
P.IVA 01264930296

PROPRIETARI:
- Poli Società Agricola S.R.L.
C.F. & P.IVA: 04959100282
- Canelli Enzo
C.F. CNTNZE56M02C980Q
- Balestra Daniela
C.F. BLSDNL47A65D713X
- Stabellini Sabina
C.F. STBSBN70S57C980P
- Stabellini Emanuela
C.F. STBMNL74C64C980R
- Franzia Monica
C.F. FRNMNC61M70A952B
- Camattari Nardo
C.F. CMTNRD35T10D548S

PROGETTAZIONE:
Progettando
Via Davila, 1
35026 Piove di Sacco (PD)
P.IVA 04048480282
Tel. 049/9700525
email: info@progettandosrl.it
Progettista: DEg. Ing Dario Turolla

Revisione	Data	Note	Redatto	Controllato	Approvato
00	GENNAIO 2022	Prima emissione	AR	FG	DT

TUTTI I DIRITTI SONO RISERVATI
Questo documento è di proprietà di Progettando s.r.l. e sullo stesso si riserva ogni diritto. Pertanto questo documento non può essere copiato, riprodotto, comunicato o divulgato ad altri o usato in qualsiasi maniera, nemmeno per fini sperimentali, senza autorizzazione scritta di Progettando s.r.l. Su richiesta dovrà essere prontamente restituito a Progettando s.r.l.

m_amte.dva.registro ufficiale(u).0045662.e - Copia conforme dell'originale sottoscritto digitalmente da turolla dario. 11001 MODIMO