



PLANIMETRIA IMPIANTO
Scala 1:500

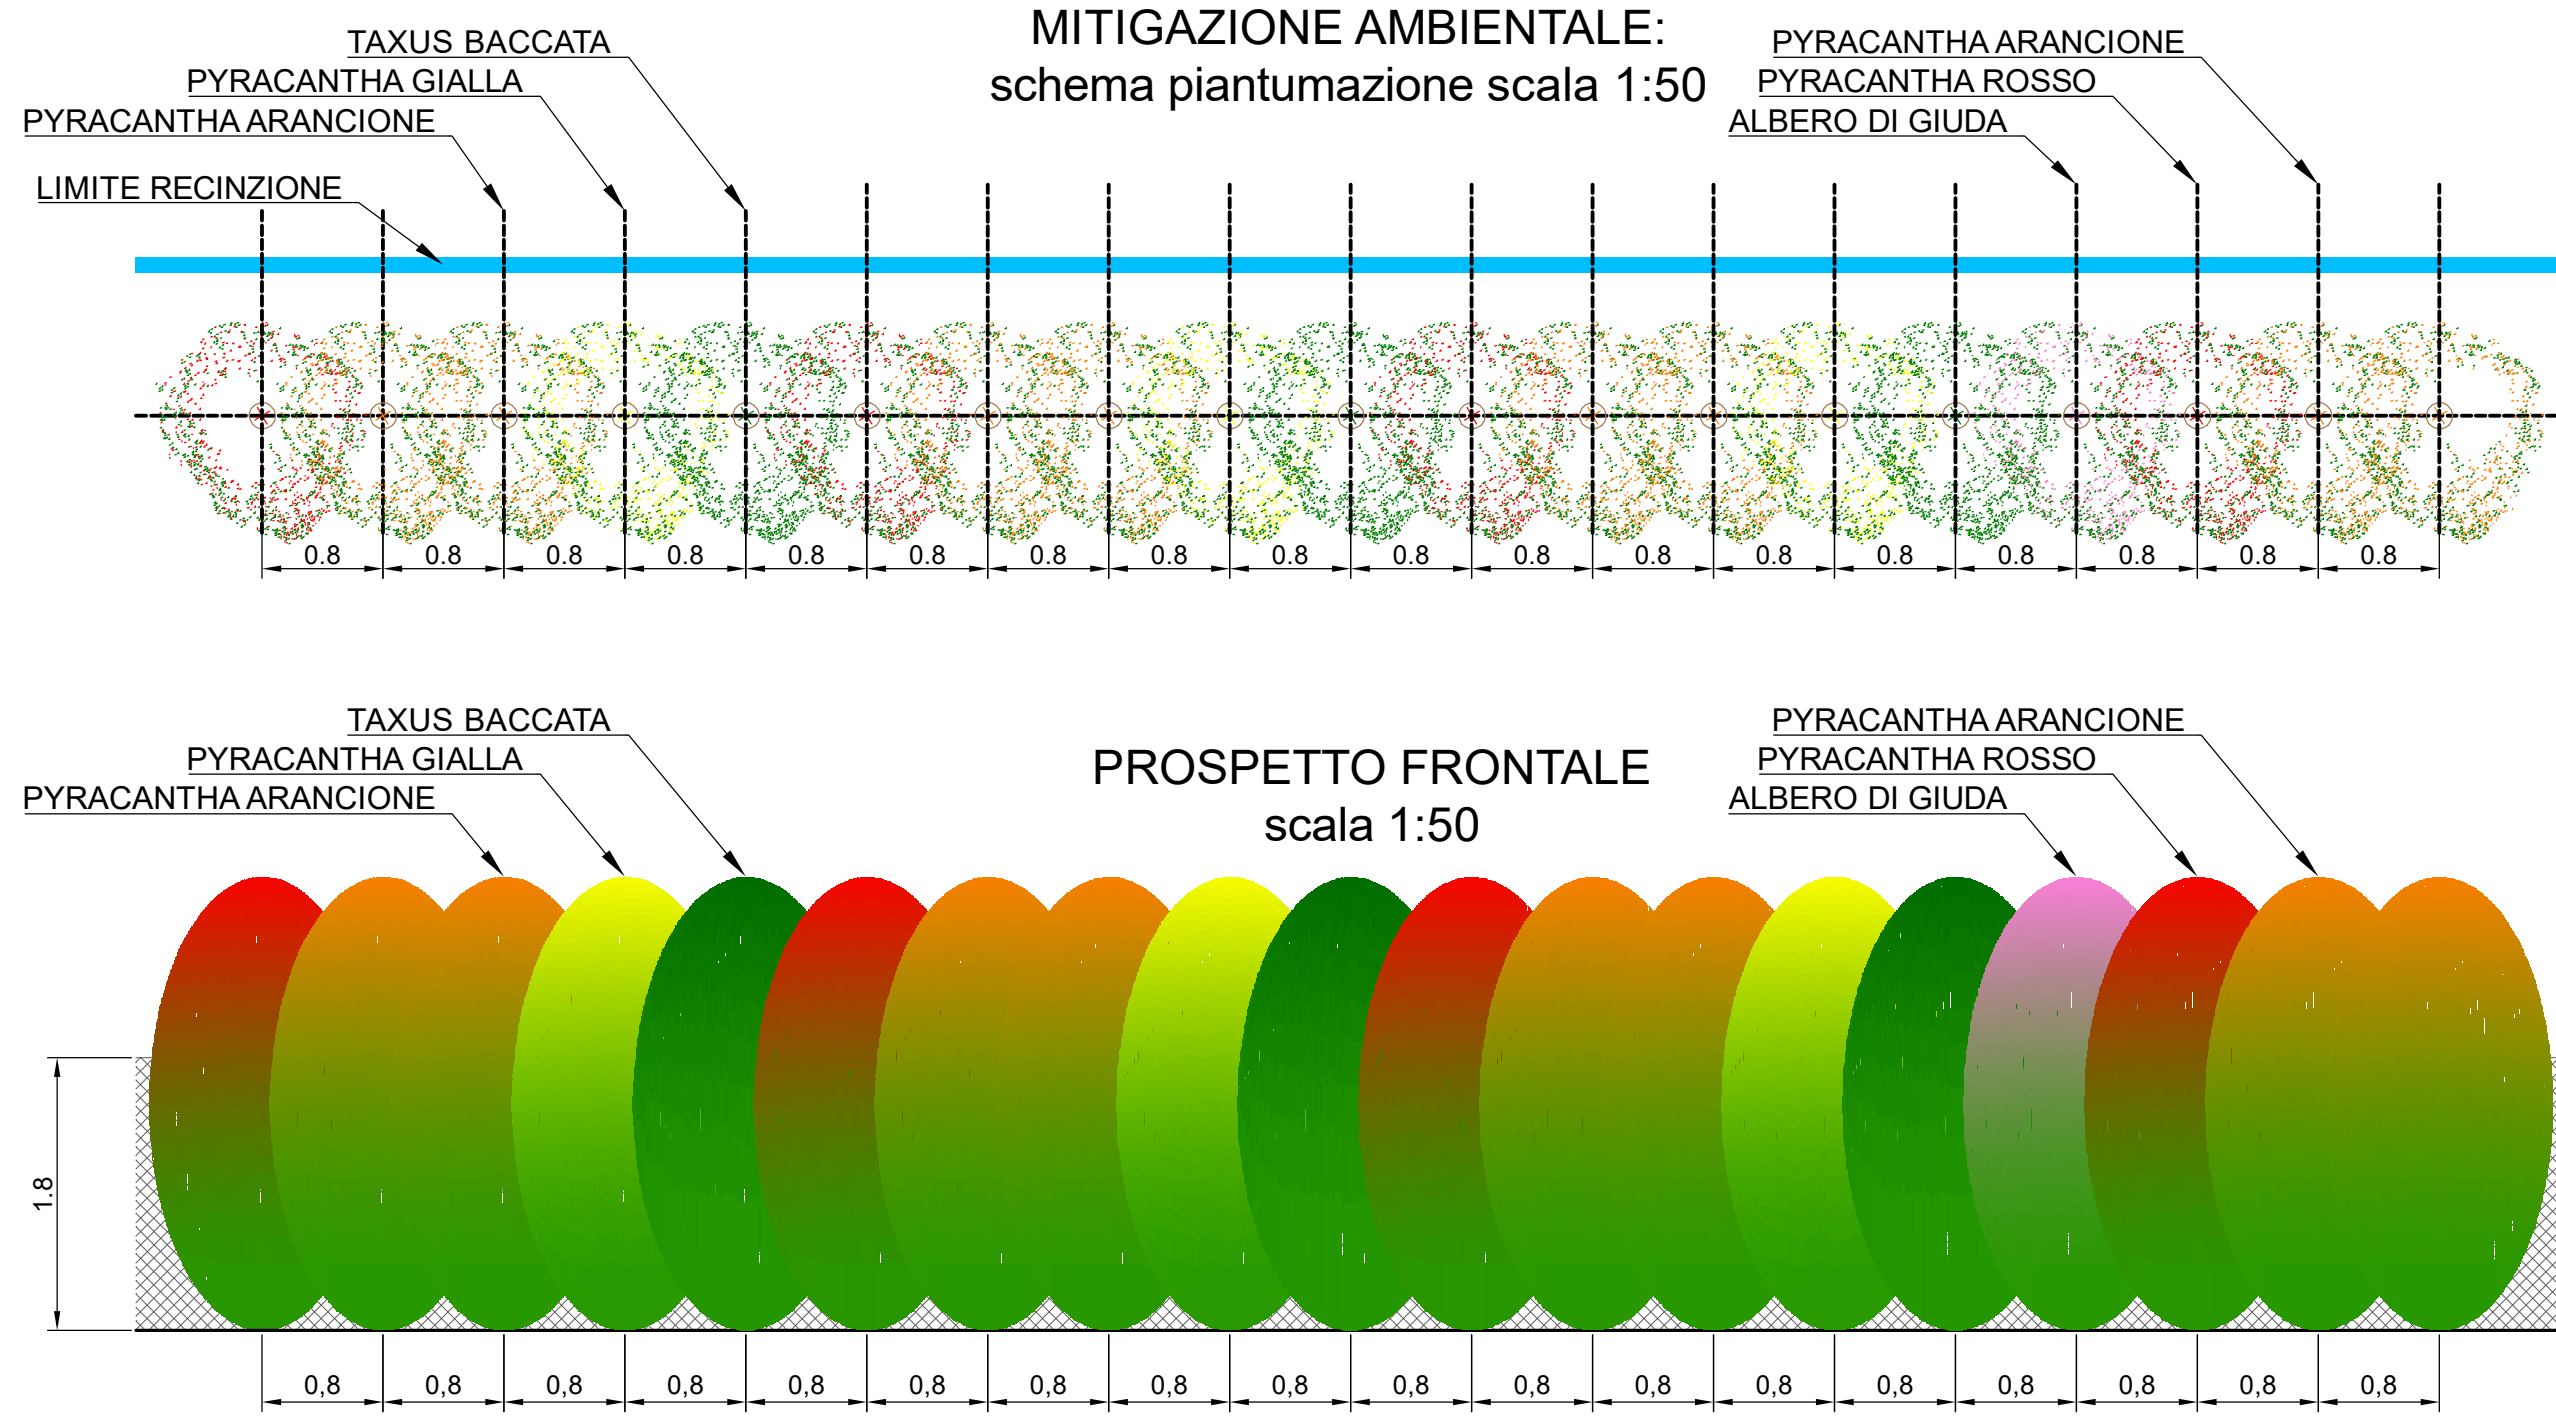

simbolo grafico	descrizione simbolo
	Cabina inverter
	Cabina elettrica di consegna
	Recinzione impianto fotovoltaico
	Strada di accesso di nuova realizzazione
	Cancello di accesso di lunghezza 6 m
	Stringbox
	Modulo fotovoltaico
	Proiettore per illuminazione esterna
	Telecamera per videosorveglianza
	Scavo profondità 80cm
	Scavo larghezza 200cm profondità 80cm
	Mitigazione

PROSPETTO LATERALE
scala 1:50

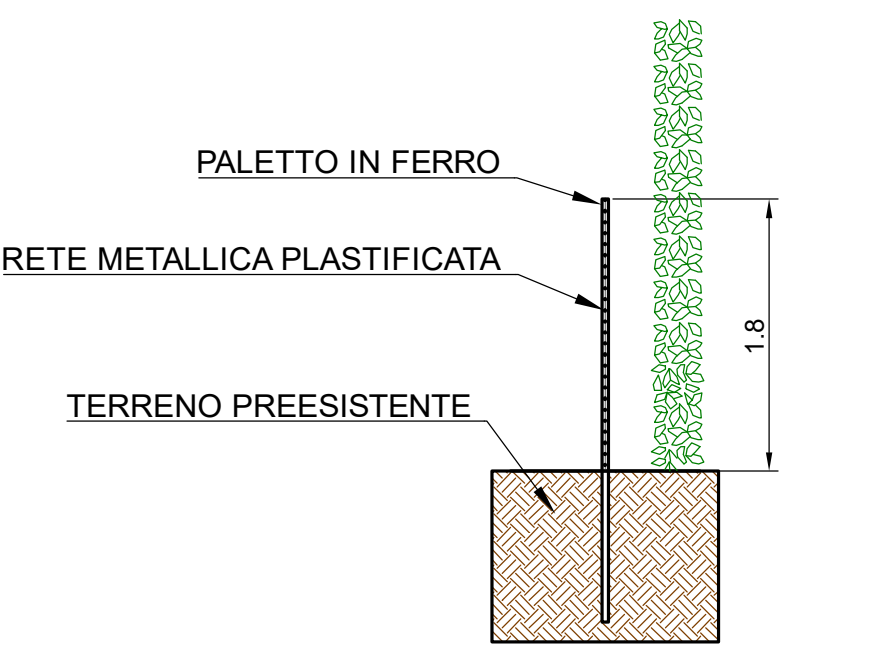

-NOTA Piantumazione lungo il perimetro di specie campestre autoctona di altezza a sviluppo terminato di circa 3 m. Si prevede di mettere a dimora piante delle seguenti specie: Lauroceraso, a singolo filare con distanza tra le piante non superiore a 1 m.



PROGETTO DEFINITIVO

COMUNE DI COPPARO (FE)

IMPIANTO FOTOVOLTAICO CONNESSO ALLA RETE
ELETTRICA PER VENDITA DI ENERGIA

OPERE DI MITIGAZIONE

TAVOLA: PAS008	SCALA: VARIE	NOME FILE: 0707-015-DEg-F.F1.b3_6_R01-00
COMMITTENTE: A.I.E.M. s.r.l. Via Copparo 101 45030 COPPARO (RO) P.IVA 01264930296 A.I.E.M. S.R.L. Via C. Alinari d'Europa 9/G 45100 ROVIGO (RO) P.IVA 01264930296	PROPRIETARI: Poli Società Agricola S.R.L. C.F. & P.IVA: 0459100282 Caretto Enzo C.F. CN7N2556002080G Balestra Daniela C.F. BL50N47460013X Stabellini Sabina C.F. ST58N705700369P Stabellini Emanuela C.F. ST58N740640080R Finotto Monica C.F. FR58N617070082B Caretto Nereo C.F. CM7NR031100548S	PROGETTAZIONE: P. rogetando Via D'Adda, 101 35028 Pieve di Baccus (PD) P.IVA 04048490288 Tel. 0429/895955 email: info@progetando.it Progettista: Dott. Ing. Dario Turolo

Revisione	Data	Note	Redatto	Controllato	Approvato
00	MAGGIO 2021	Prima emissione	AR	FG	DT
01	GENNAIO 2022	Prima Revisione	AR	FG	DT

TUTTI I DIRITTI SONO RISERVATI
Questo documento è di proprietà di Progetando s.r.l. e tutto stesso si riserva ogni diritto. Pertanto questo documento non può essere copiato, riprodotto, comunicato o divulgato ad altri o usato in qualsiasi maniera, nemmeno per fini sperimentali, senza autorizzazione scritta di Progetando s.r.l. Su richiesta dovrà essere prontamente rinviato a Progetando s.r.l.