

IMPIANTO FOTOVOLTAICO CONNESSO ALLA RETE ELETTRICA PER LA VENDITA DI ENERGIA

UBICATO NEL COMUNE DI COPPARO (FE)
STRADA PROVINCIALE SP5, SNC

PROGETTO DEFINITIVO

DOCUMENTAZIONE GENERALE

PLANIMETRIE TECNICHE ED ELABORATI DI PROGETTO

IDENTIFICAZIONE ELABORATO

Livello prog.	Codice pratica	Tipo docum.	N° documento	N° foglio	Tot. fogli	NOME FILE	DATA	SCALA
DE	263707398			01	09	ENE001	06/2021	VARIE

REVISIONI

REV.	DATA	DESCRIZIONE	ESEGUITO	VERIFICATO	APPROVATO
00	01/06/21	PRIMA EMISSIONE PROGETTO DEFINITIVO	ANDREA URBANI	FABIO GIROLDINI	DARIO TUROLLA

PROGETTAZIONE



Via E. Davila, 1
35028 Piove di Sacco (PD)
P.IVA 04048490280
Tel. 0425/1900552
email: info@progettando-srl.it
Progettista: Dott. Ing. Dario Turolla

IL DIRETTORE TECNICO

GESTORE RETE ELETTRICA


FIRMA PER VALIDAZIONE

RICHIEDENTE







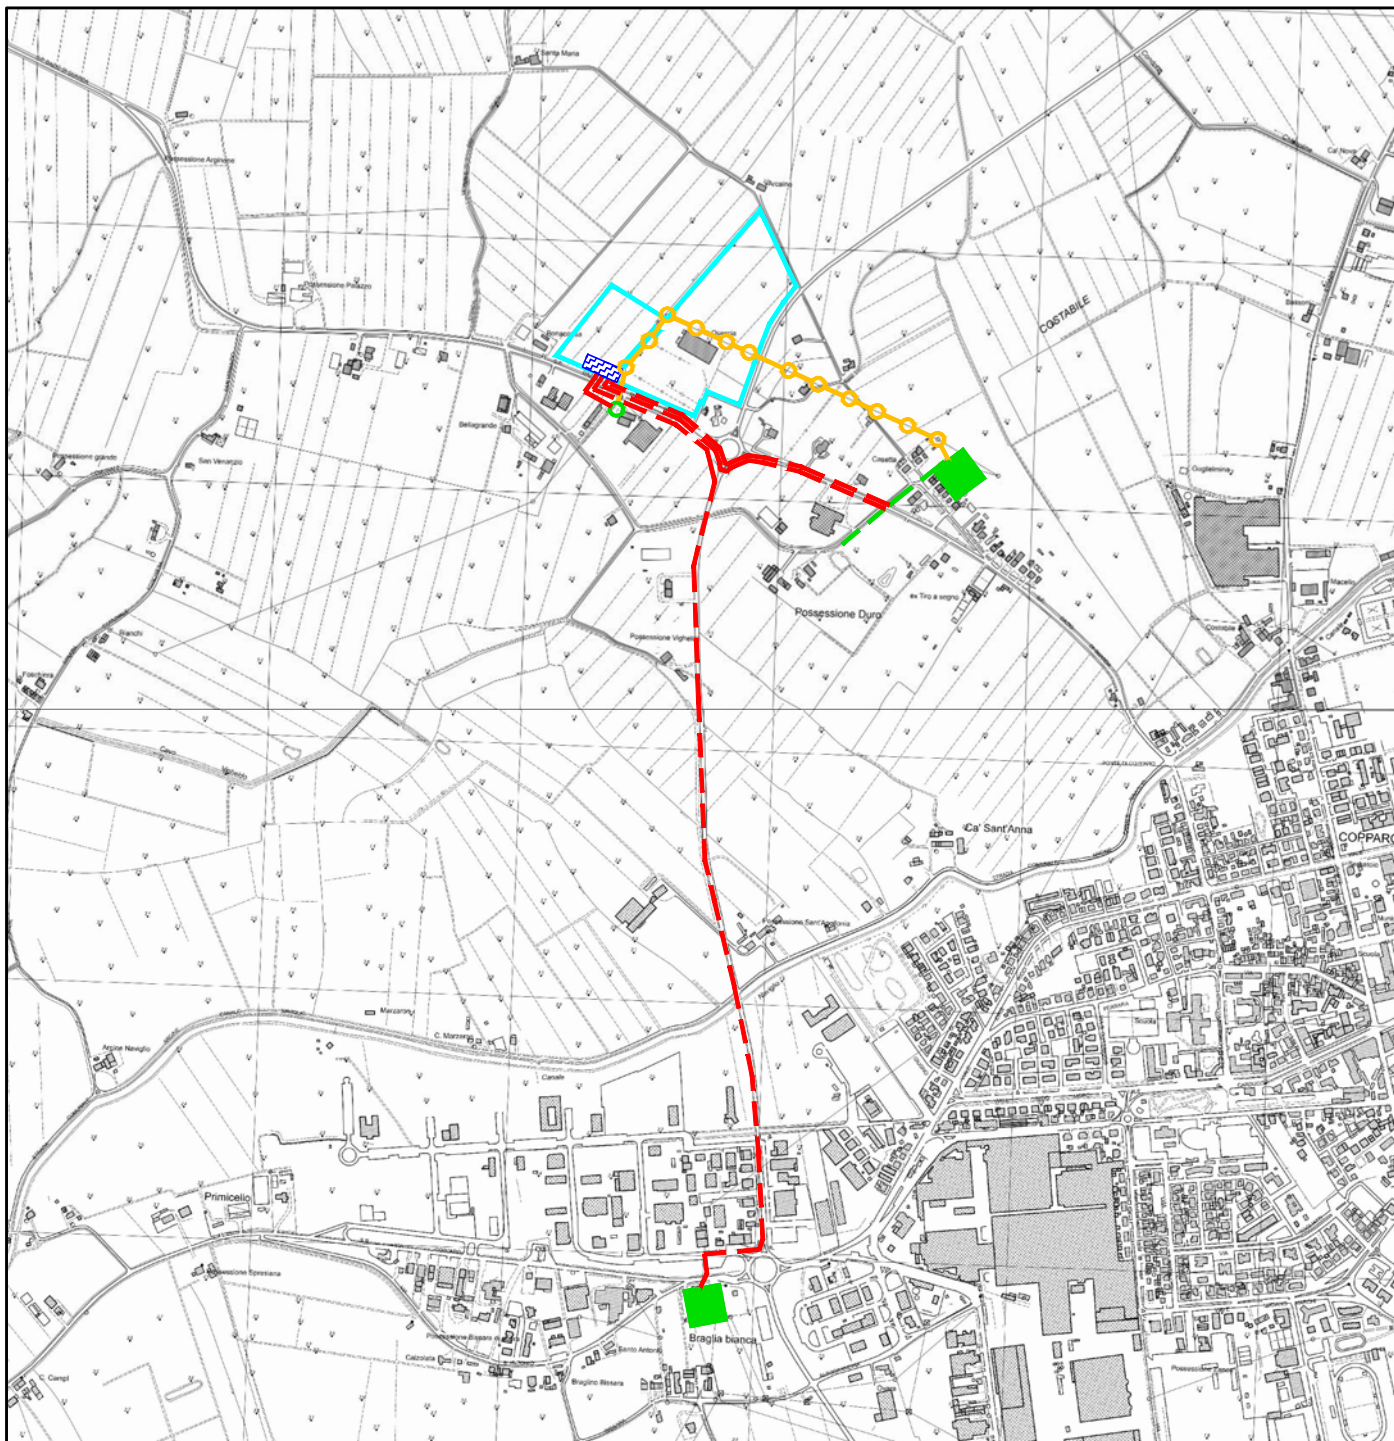

A.I.E.M. S.r.l.
Viale C. Alleati d'Europa 9/G
45100 Rovigo (RO)
P.IVA 01264930296


A.I.E.M. S.r.l.
V.le Combattenti Alleati d'Europa, 9/G
45030 BORSEA (RO)
Partita IVA 01264930296

FIRMA PER VALIDAZIONE



LEGENDA

	Area Impianto
	Cabina e-distribuzione esistente
	Sostegno esistente
	Sostegno da demolire
	Linea MT in cavo interrato esistente
	Linea MT a conduttori nudi aerea da demolire
	Linea MT in cavo interrato di progetto
	Cabina elettrica di consegna di progetto

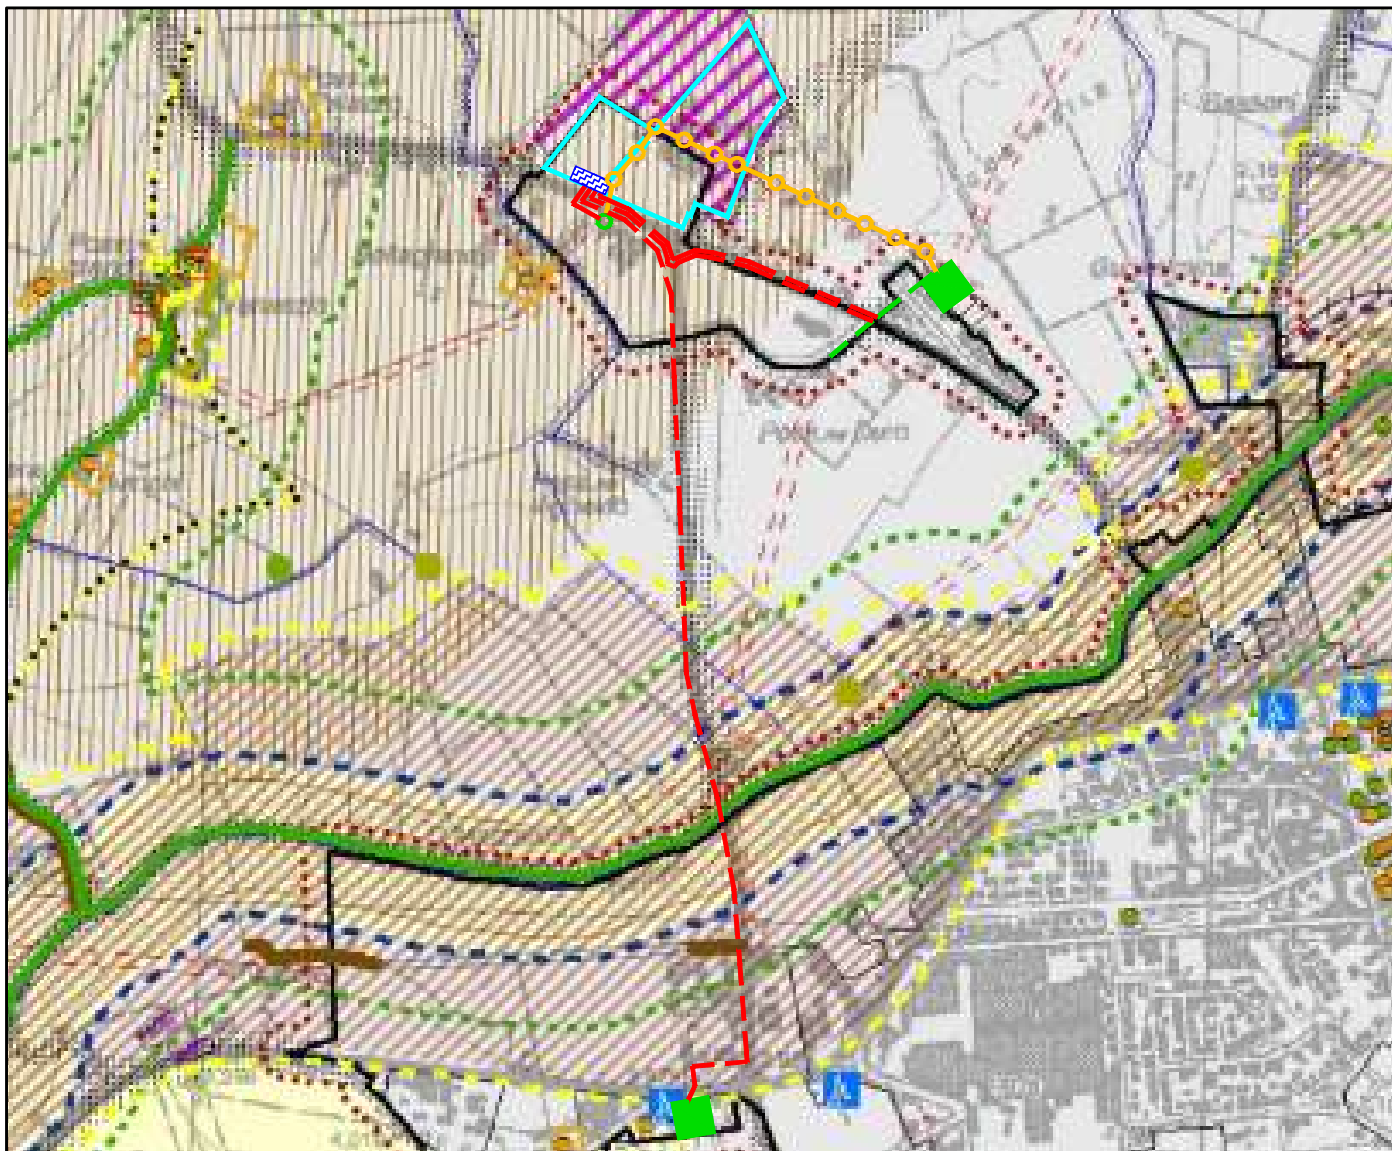


LEGENDA R.U.E. TAVOLA DEI VINCOLI




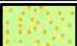
	Territorio urbanizzabile
	Aree di vulnerabilità idrogeologica e di tutela per la pianificazione comunale
	Dossi di rilevanza storico-documentale
	Fasce di rispetto dei corsi d'acqua vincolati

LEGENDA

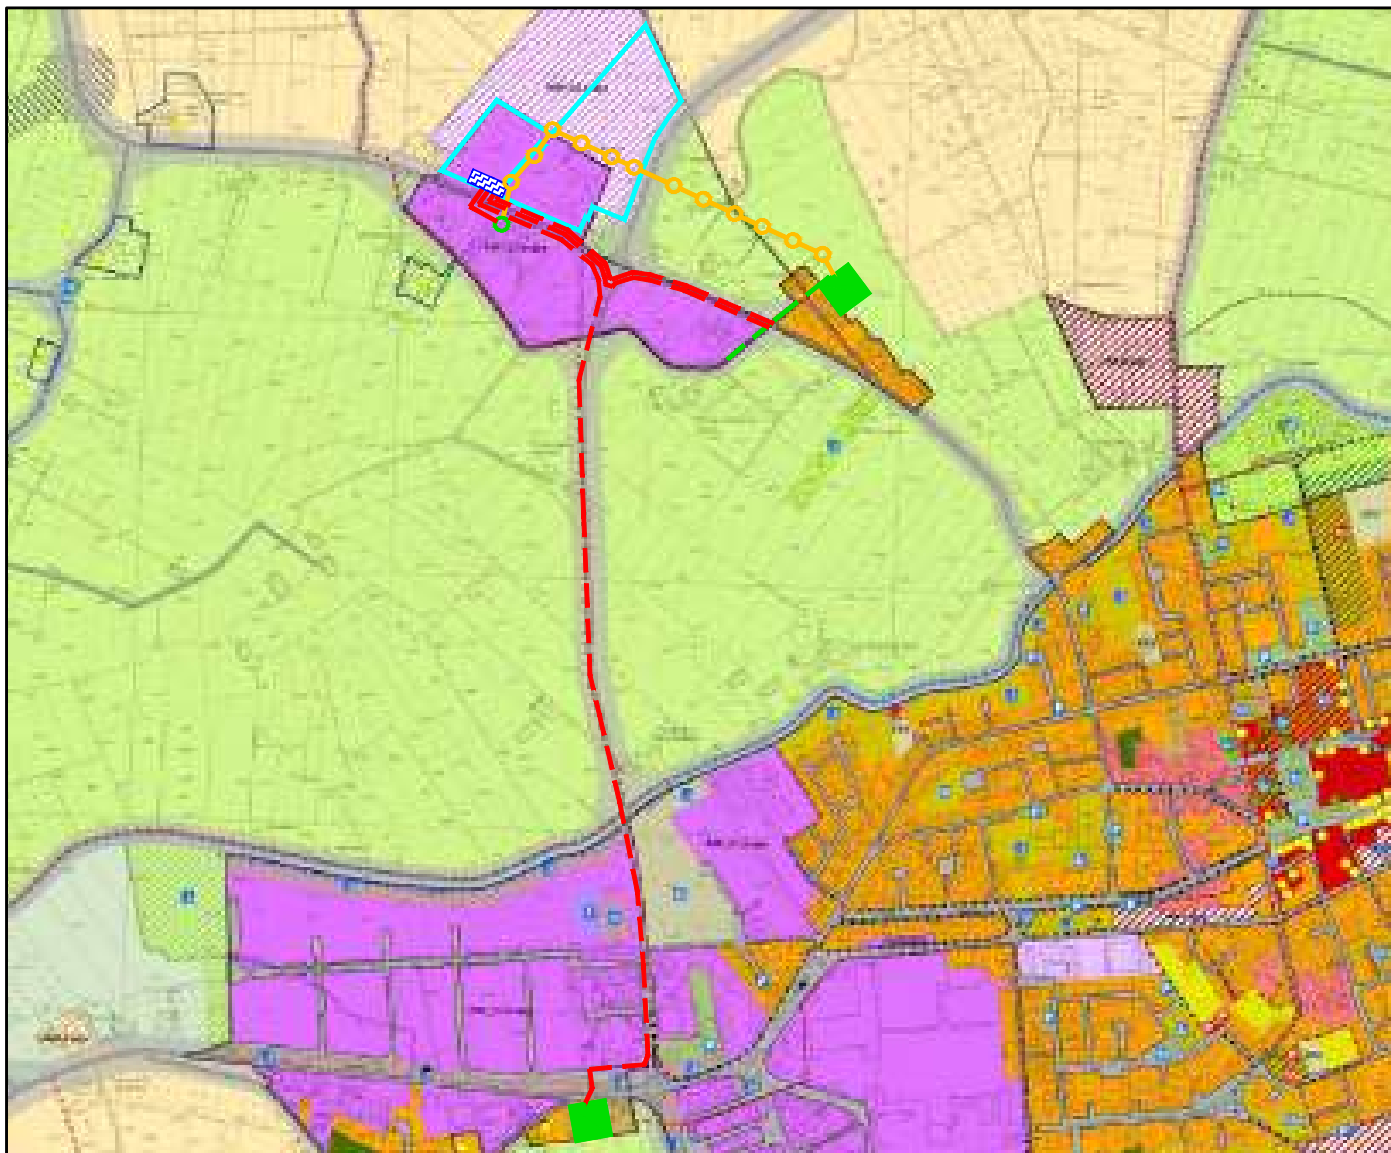







	Area Impianto
	Cabina e-distribuzione esistente
	Sostegno esistente
	Sostegno da demolire
	Linea MT in cavo interrato esistente
	Linea MT a conduttori nudi aerea da demolire
	Linea MT in cavo interrato di progetto
	Cabina elettrica di consegna di progetto




LEGENDA R.U.E. CENTRI URBANI



	Ambiti specializzati per attività produttive esistenti
	Sub-ambiti consolidati di centralità urbana
	Ambiti specializzati per attività produttive di nuova previsione
	Ambiti agricoli periurbani

LEGENDA

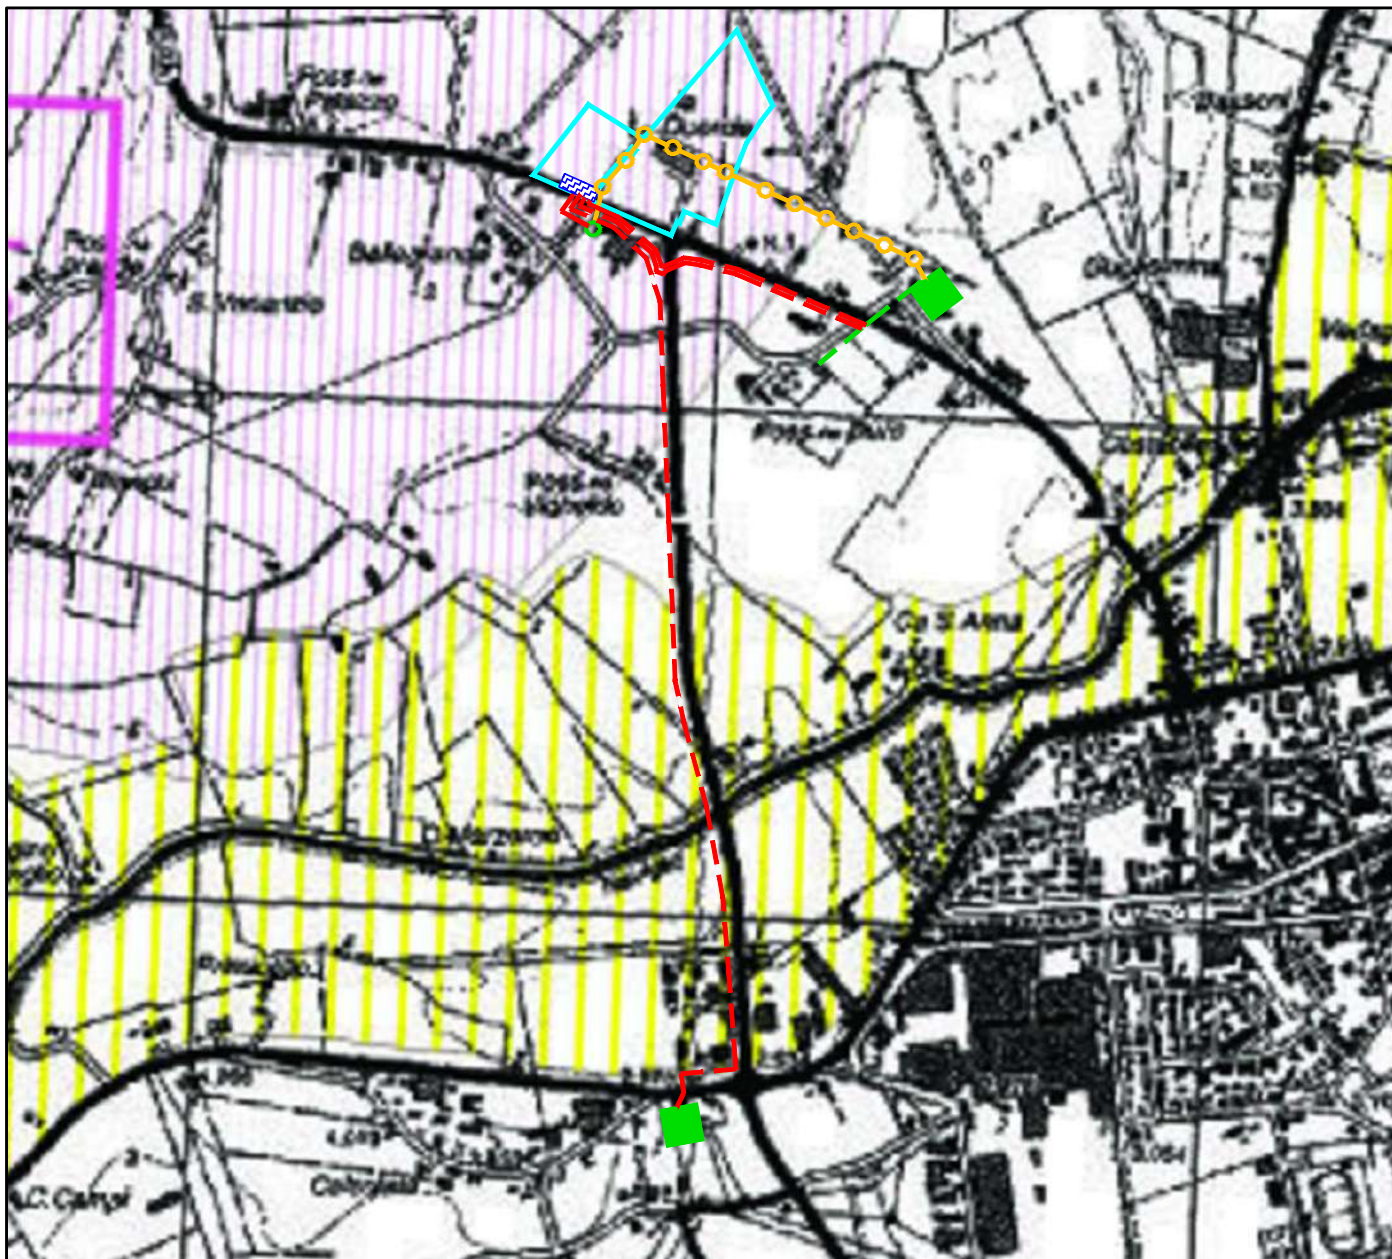







	Area Impianto
	Cabina e-distribuzione esistente
	Sostegno esistente
	Sostegno da demolire
	Linea MT in cavo interrato esistente
	Linea MT a conduttori nudi aerea da demolire
	Linea MT in cavo interrato di progetto
	Cabina elettrica di consegna di progetto




LEGENDA PTCP SISTEMA AMBIENTALE

	Aree di vulnerabilità idrogeologica e di particolare tutela per la pianificazione territoriale
	Dossi o dune di rilevanza storico documentale e paesistica


LEGENDA

	Area Impianto
	Cabina e-distribuzione esistente
	Sostegno esistente
	Sostegno da demolire
	Linea MT in cavo interrato esistente
	Linea MT a conduttori nudi aerea da demolire
	Linea MT in cavo interrato di progetto
	Cabina elettrica di consegna di progetto

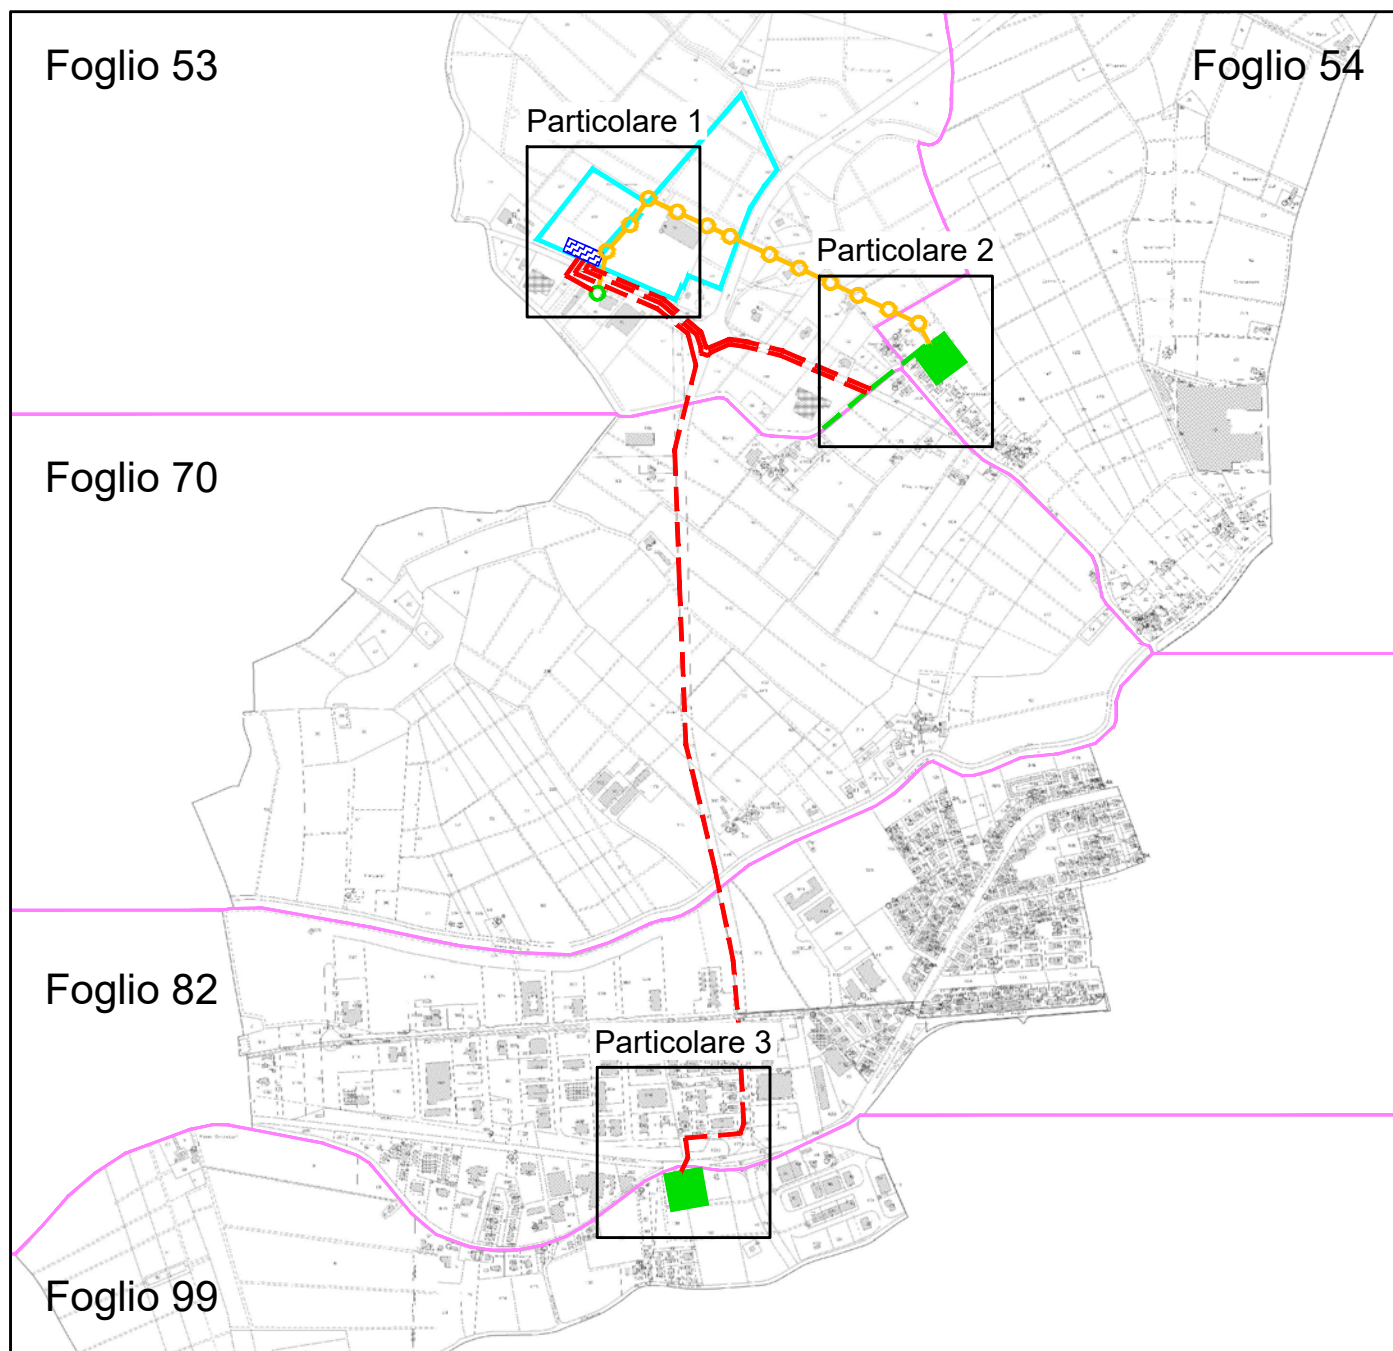





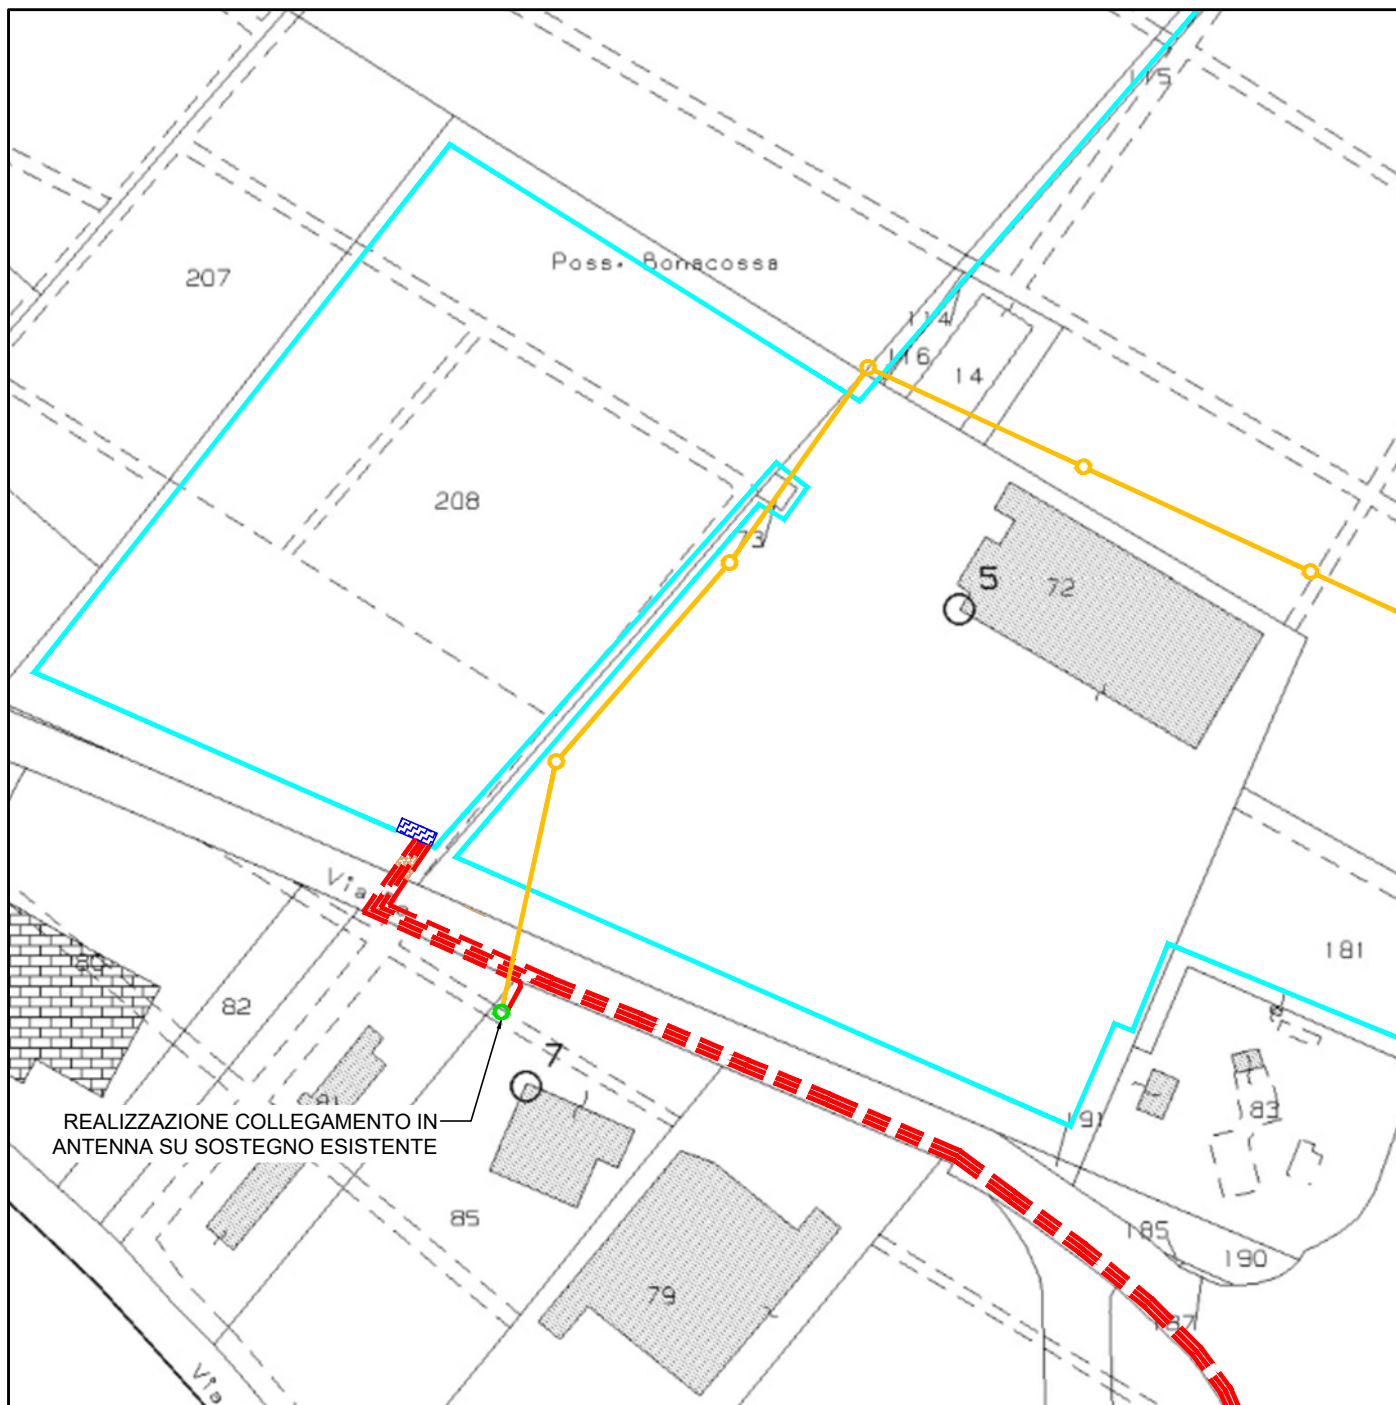



LEGENDA

	Limite foglio catastale
	Area Impianto
	Cabina e-distribuzione esistente
	Sostegno esistente
	Sostegno da demolire
	Linea MT in cavo interrato esistente
	Linea MT a conduttori nudi aerea da demolire
	Linea MT in cavo interrato di progetto
	Cabina elettrica di consegna di progetto




LEGENDA

	Area Impianto
	Sostegno esistente
	Sostegno da demolire
	Linea MT in cavo interrato esistente
	Linea MT a conduttori nudi aerea da demolire
	Linea MT in cavo interrato di progetto
	Cabina elettrica di consegna di progetto
	Accesso cabina elettrica

ESTRATTO CATASTALE - Particolare 2
COPPARO (FE) - Foglio 53, 54 e 70
Scala 1:2000

FOGLIO 8 DI 9

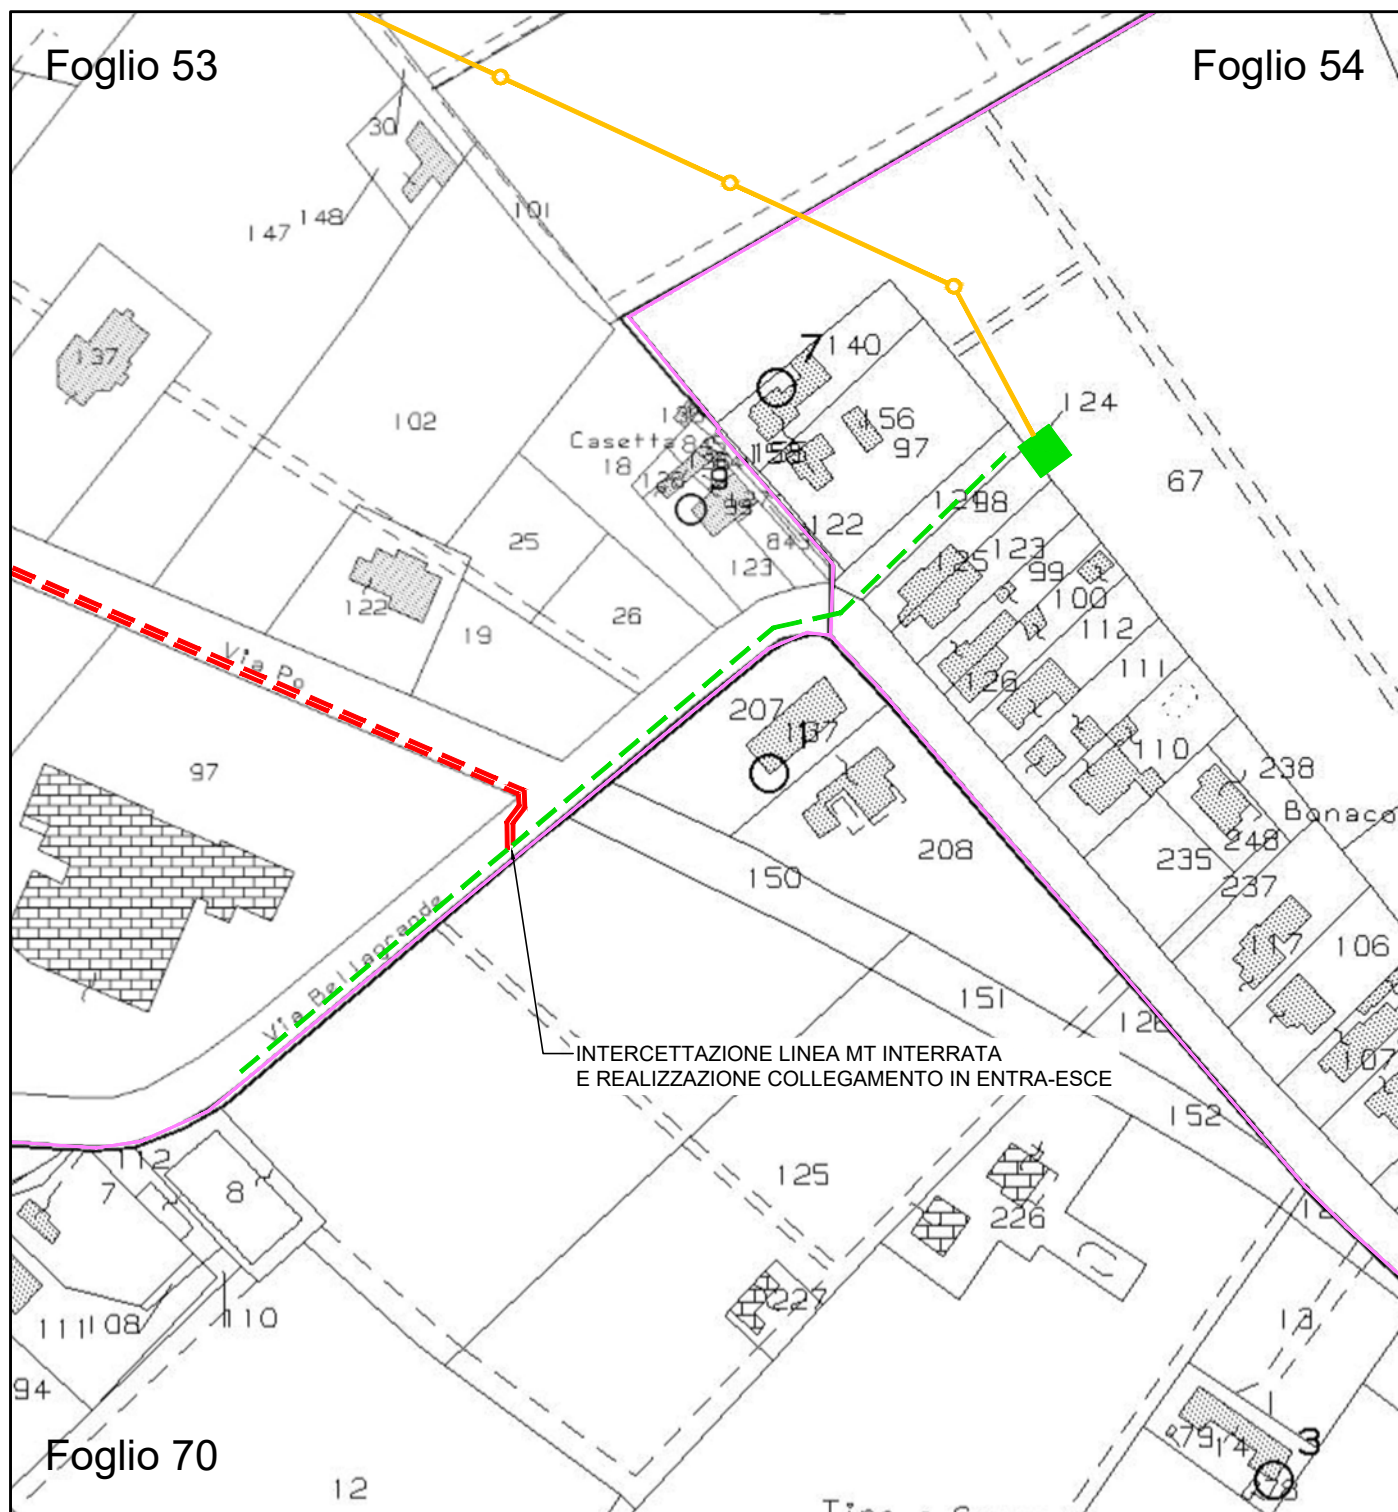


LEGENDA

	Limite foglio catastale
	Cabina e-distribuzione esistente
	Sostegno da demolire
	Linea MT in cavo interrato esistente
	Linea MT a conduttori nudi aerea da demolire
	Linea MT in cavo interrato di progetto

ESTRATTO CATASTALE - Particolare 3
COPPARO (FE) - Foglio 82 e 99
Scala 1:2000

FOGLIO 9 DI 9

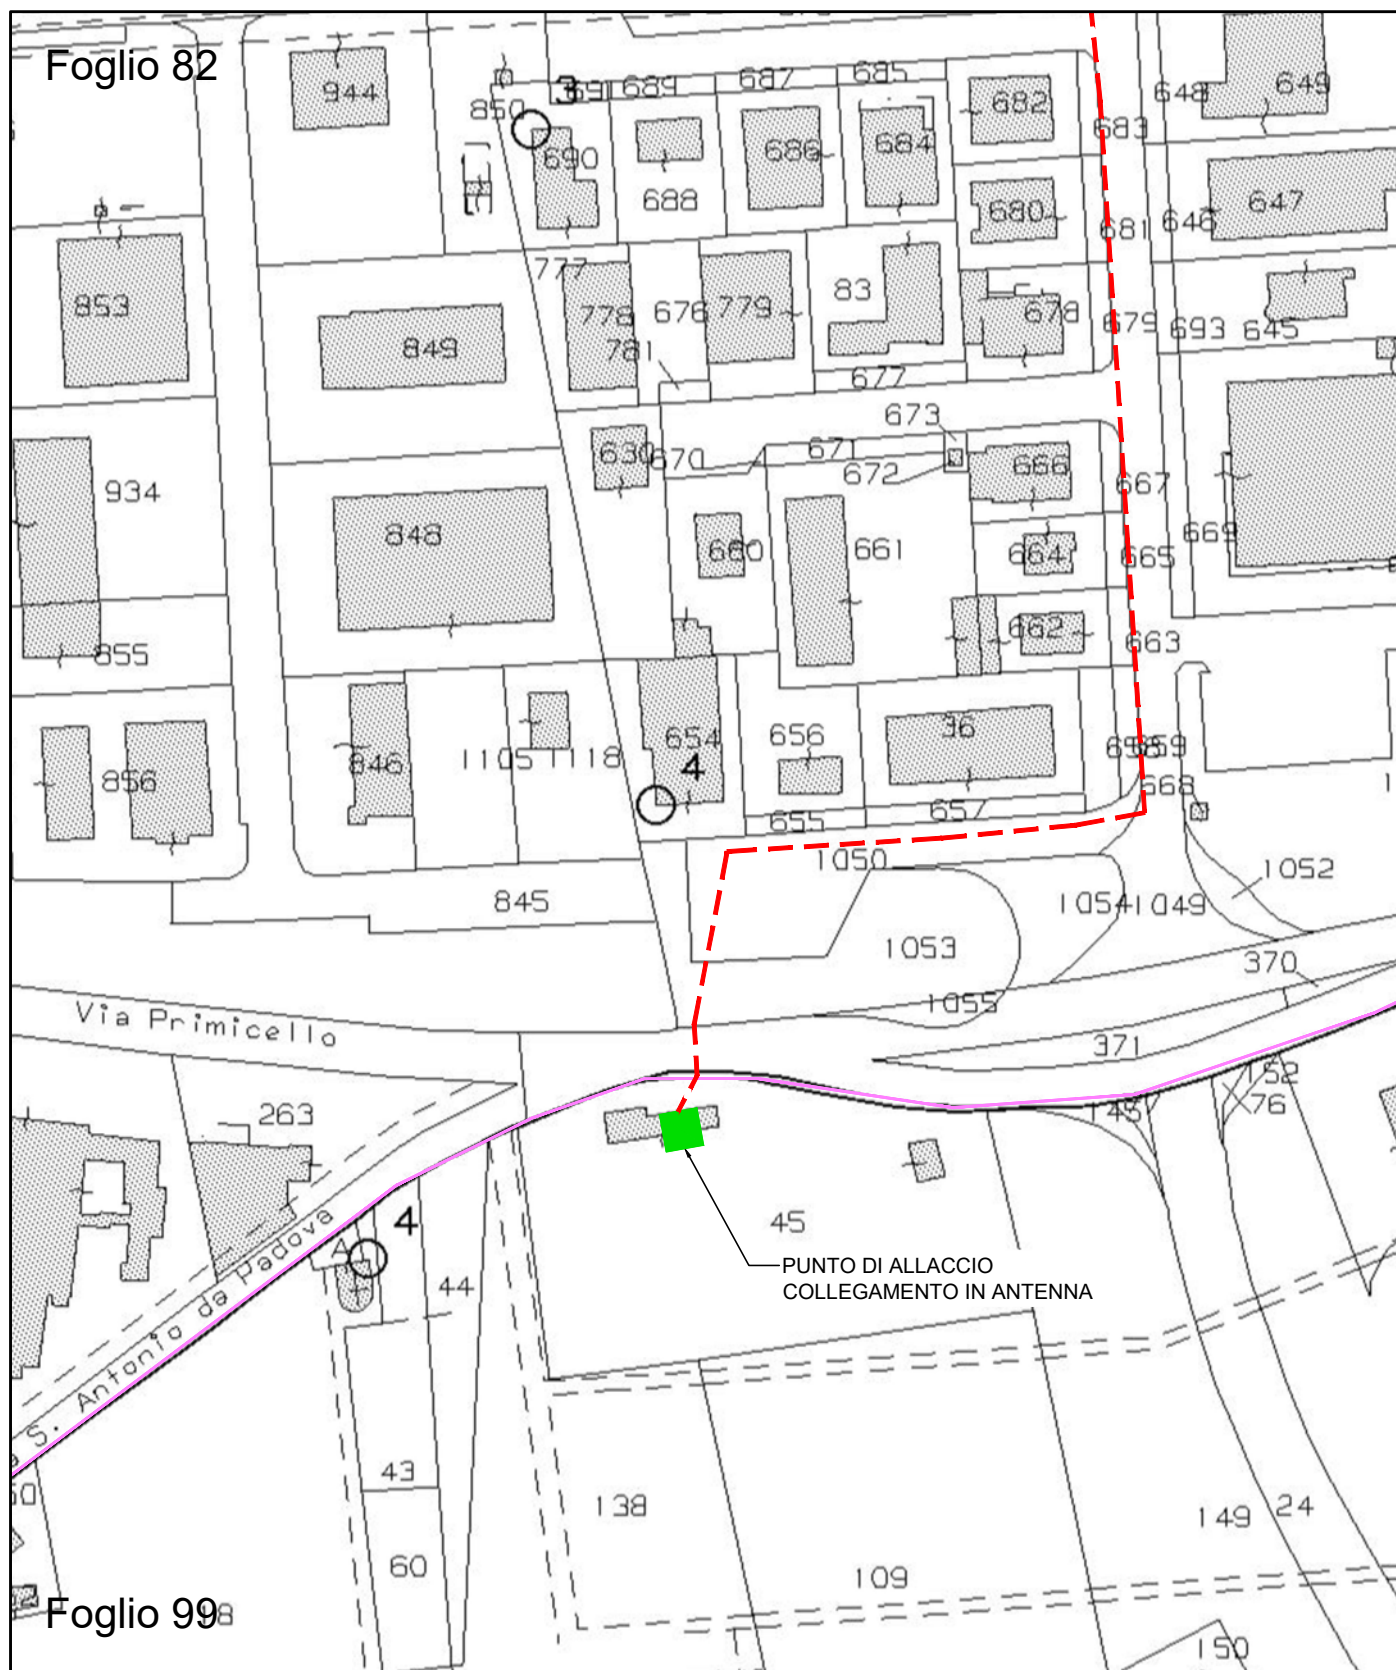

LEGENDA

	Limite foglio catastale
	Cabina e-distribuzione esistente
	Linea MT in cavo interrato di progetto