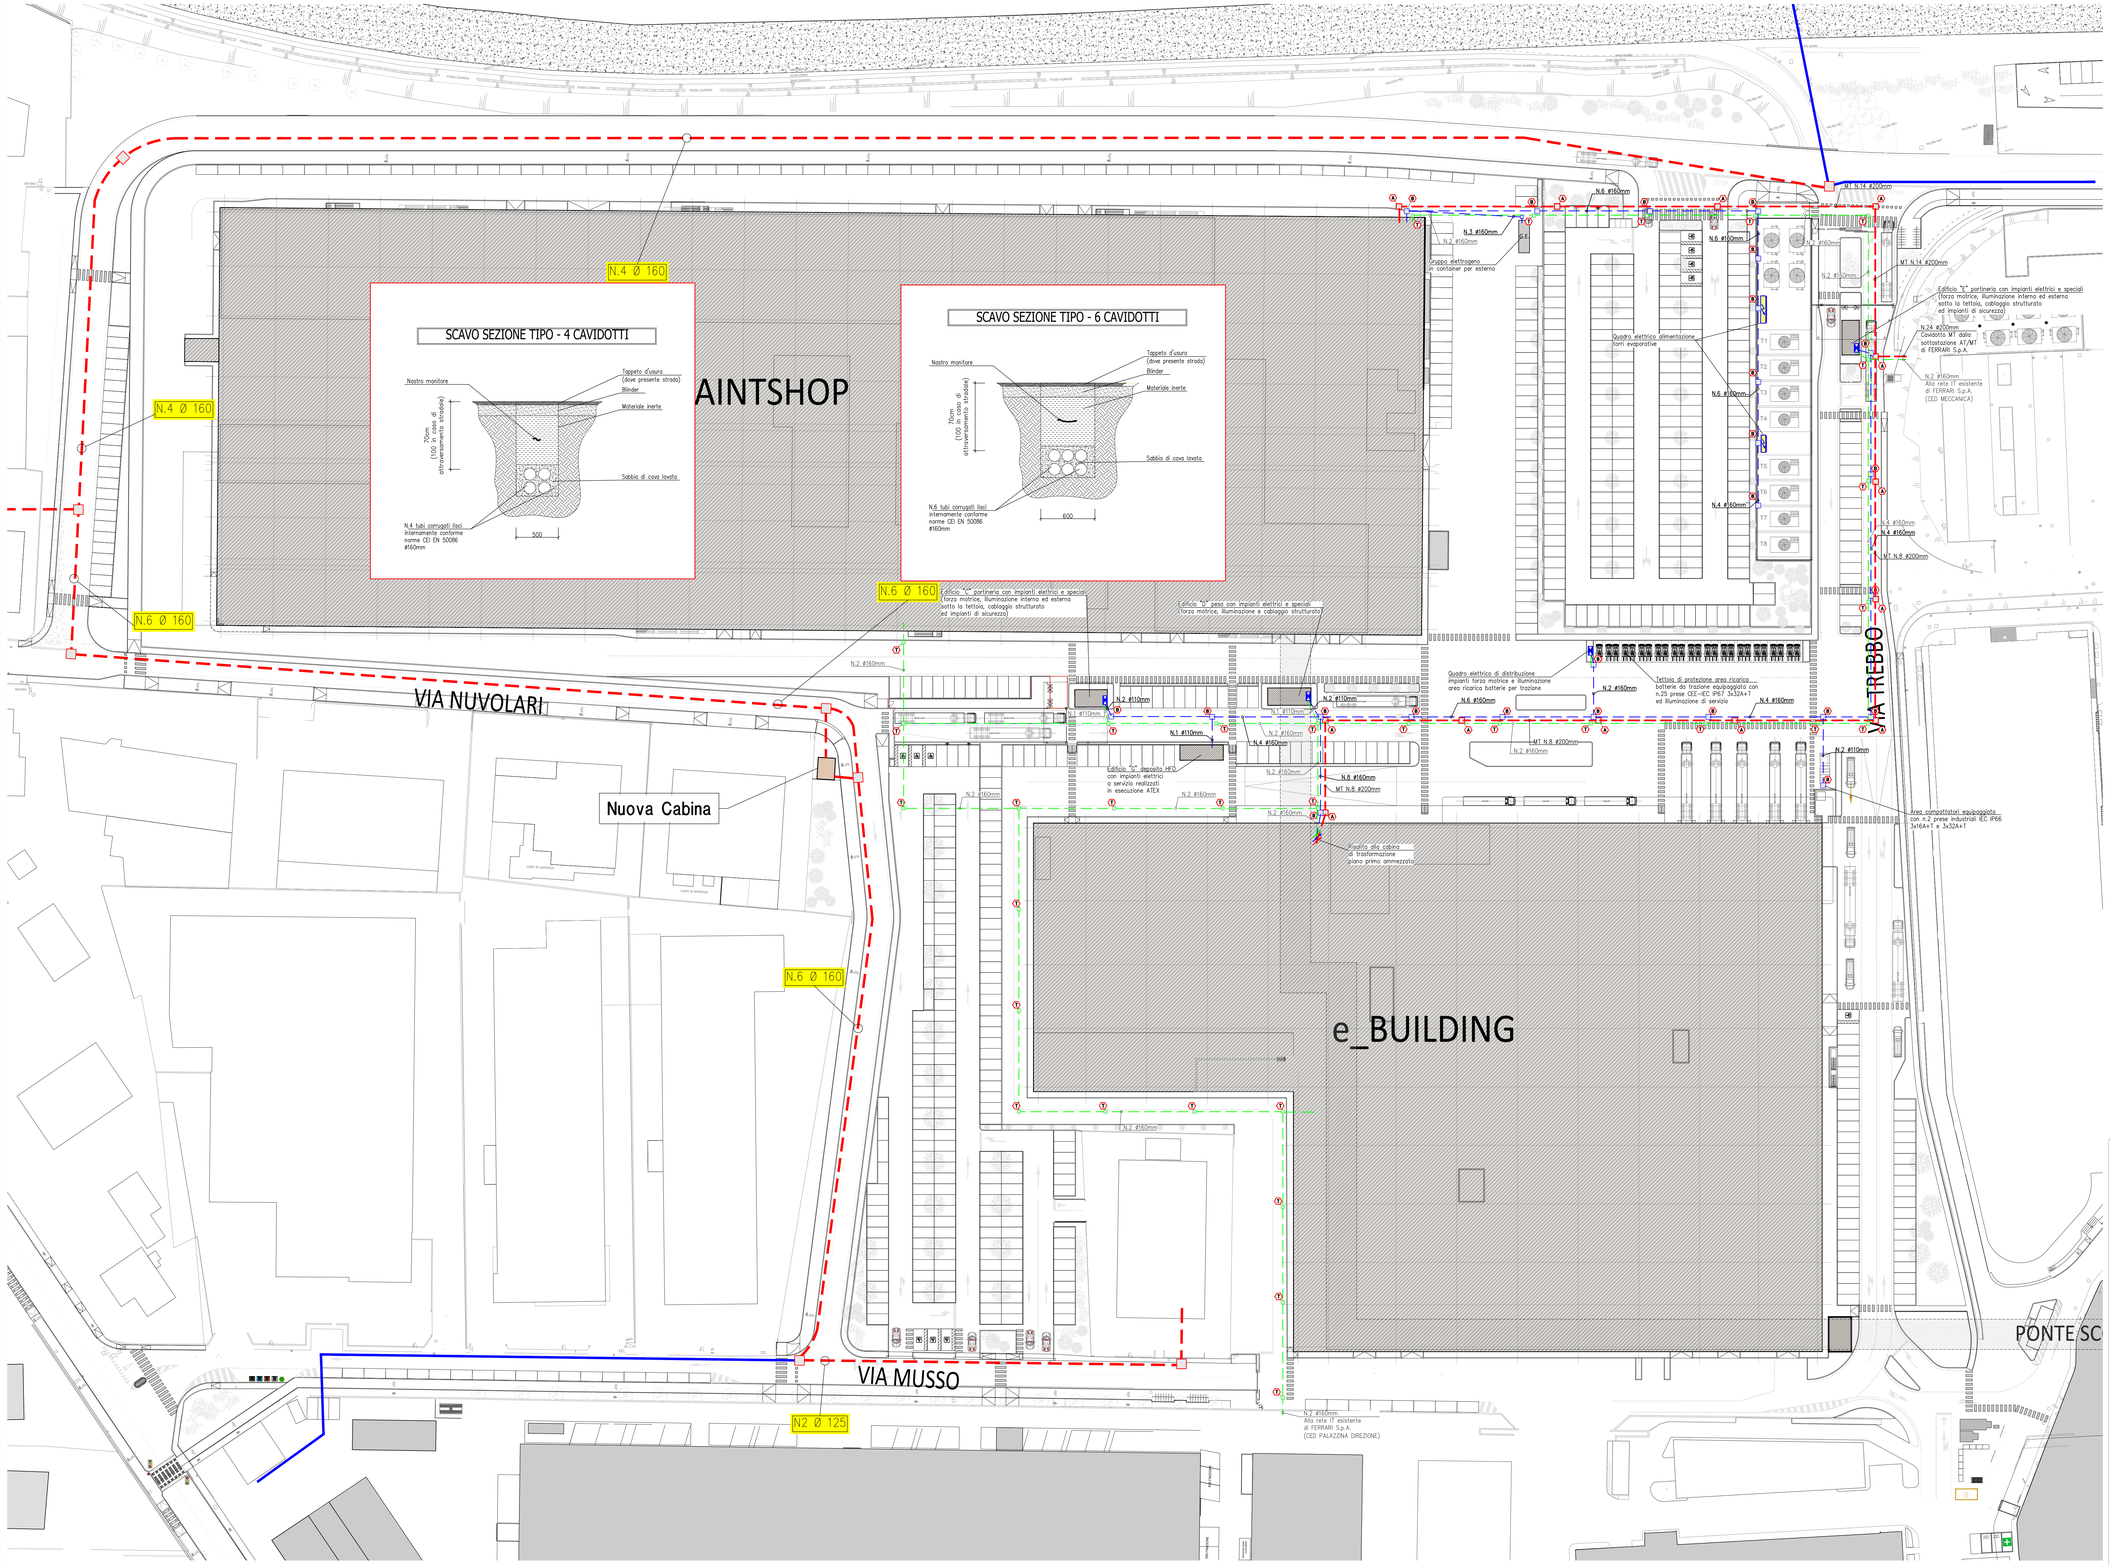

SIMBOLI	DESCRIZIONE
	Tubazioni interrate esistenti
	Nuove tubazioni interrate realizzate con corrugati pesanti doppia parete
	Pozzetto interrato in cemento armato vibato (c.a.v.) di tipo "rinforzato" di dimensioni utili interne 100x100x150cm completo di chiusino in ghisa tipo UNI EN 124 – D400

SIMBOLI	DESCRIZIONE
	Cavidotto interrato linee BT e impianti speciali realizzato con corrugati pesanti doppia parete ⌀160mm protetti da bauletto in cls
	Cavidotto interrato linee IT e telefoniche realizzato con corrugati pesanti doppia parete ⌀160mm protetti da bauletto in cls
	Cavidotto interrato linee MT realizzato con corrugati pesanti doppia parete ⌀200mm protetti da bauletto in cls
	Pozzetto interrato in cls dimensioni utili interna 1000x1000x1000mm con chiusino in ghisa D400 per distribuzione linee BT ed impianti speciali
T	Pozzetto interrato in cls dimensioni utili interna 600x600x1200mm con chiusino in ghisa D400 per distribuzione linee IT
	Quadro elettrico di distribuzione
	Quadro elettrico di macchina

Comune di Maranello
Provincia di Modena

PROCEDIMENTO UNICO AI SENSI DELL'ART. 53, COMMA 1, LETTERA B) DELLA DISCIPLINA REGIONALE SULLA TUTELA E L'USO DEL TERRITORIO 24/2017 PER L'APPROVAZIONE DEL PROGETTO DI AMPLIAMENTO DELL'INSEDIAMENTO PRODUTTIVO FERRARI S.P.A.
Area compresa tra la Strada Provinciale 467 e via Musso, a Maranello (MO)

PROPONENTE:
FERRARI S.p.A.
Via Abetone Inferiore 4
41053 Maranello (Mo)
Tel: +39 05 36 94 92 90
Fax: +39 05 36 24 14 76

PROGETTO INTEGRATO: Ing. Stefano Neri
PROGETTAZIONE IMPIANTI ELETTRICI: SY.TEC S.r.l — Dott. Ing. Luciano Grulla
PROGETTAZIONE IMPIANTI MECCANICI: Studio INGCLIMA S.r.l. — Ing. Filippo Borrini
VALUTAZIONE ECONOMICO TRAFFICO: Studio Righetti&Monte S.r.l. — Ing. Franco Righetti
VALUTAZIONE DI SOSTENIBILITÀ AMBIENTALE: Studio AIRIS S.r.l. — Dott. Geol. Valeriano Franchi
VALUTAZIONE IMPIANTI ANTINCENDIO: Studio Associato Ricerca e Progetto — Ing. Sergio Bottiglioni
GEOLOGIA: Geo-Probe S.r.l. — Geol. Graziano Grimandi
STRUTTURE: StudioSilva S.r.l. — Dott. Marco Sassatelli

SPAZIO PER PROTOCOLLO N.

PROCEDIMENTO UNICO

TITOLO ELABORATO:
PLANIMETRIA STATO DI PROGETTO SOTTOSERVIZI SU AREA PUBBLICA, PRIVATA E/O DA CEDERE
ENERGIA ELETTRICA

REV	DATA	DESCRIZIONE	REDAZIONE	CONTROLLATO	APPROVATO
00	13.01.2022	EMISSIONE	FM	MA	LG

SCALA: 1:500

ELABORATO: PU.GEN.E.PRG.01