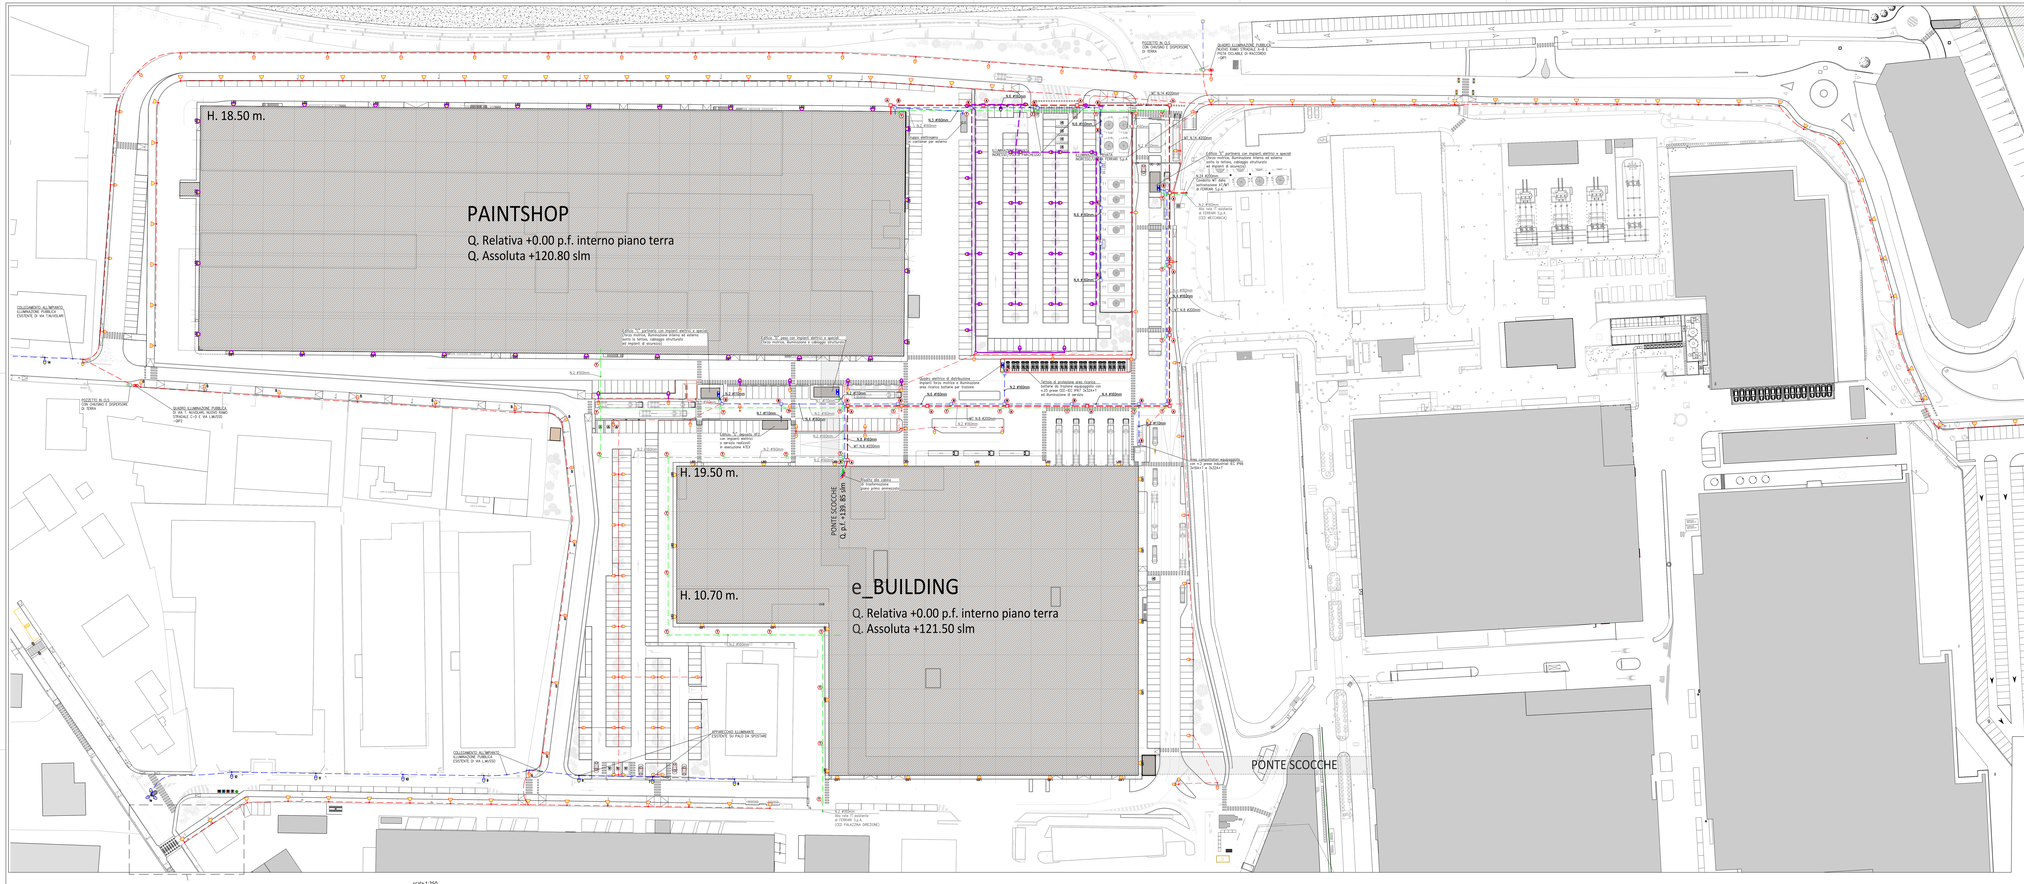

scala 1:250

LEGENDA Impiantistica Semaforica

Lanterna semafor. a 3 luci, rosso d. 300 mm giallo e verde d. 200 mm	Palo sfilapirale a sbraccio in acciaio zincato a caldo ht.6m T.90 mm. con flangia ø 200 mm
Lanterna semafor. a 3 luci d. 200 con pannello di oscuramento 60x120 cm.	Armadio scrubbino con regolatore a controllo remoto da GSM su basamento in cls
Lanterna semafor. a 3 luci d. 200 con maschera simbolo pedone per attraversamento o dispositivo di visuali	Pitifica intensa costituita da catadioptri in PVC corrugato a doppia parete protetta da bauletto in cls con pozzetto ingiallato e chiusino in ghisa adatto per sopra passi fuori terra fino a 11.0m
Dispositivo acustico per non vedenti	Armatura IP65 a led con ottica stradale adatta per l'impiego e alimentatore elettronico con regolazione automatica del flusso luminoso, installata su palo in acciaio zincato DN60, altezza fuori terra 7.0m, completo di sbraccio testa palo a mezzarettifaro classe II IP44 con fusibili, inghiaiato su plinto in C15 con pozzetto ingiallato e chiusino in ghisa adatto per pali altezza fuori terra fino a 11.0m
Pitifica semaforica in acciaio zincato a caldo d. 102 mm. ht. 5.00 m.	Armatura IP65 a led con ottica stradale adatta per l'impiego e alimentatore elettronico con regolazione automatica del flusso luminoso, installata su palo in acciaio zincato DN60, altezza fuori terra 7.0m, completo di sbraccio testa palo a mezzarettifaro classe II IP44 con fusibili, inghiaiato su plinto in C15 con pozzetto ingiallato e chiusino in ghisa adatto per pali altezza fuori terra fino a 11.0m con sbraccio lunghezza 1m
Pulsante per prenotazione attraversamento pedonale ritorna per non vedenti	Pozzetto di raccordo in cls con bordo aperto dimensioni 60x60 cm. h. 60 cm. con fondo in cls chiuso in ghisa C250 per zona pedonale e D400 per zona carrabile con indicazione "Impianti semafori"
	Dispensore di forma verticale

LEGENDA AREE PUBBLICHE E/O DA CEDERE

SIMBOLI	DESCRIZIONE
	Cavidotto interrato linee BT e impianti speciali realizzato con corrugati pesanti doppia parete ø160mm protette da bauletto in cls
	Pozzetto interrato in cls dimensioni utili interno 40x40x60cm chiusino in ghisa per distribuzione illuminazione pubblica
	Cavidotto interrato illuminazione pubblica realizzato con n°2 corrugati pesanti doppia parete ø110mm protette da bauletto in cls
	Armatura IP65 a led con ottica stradale adatta per l'impiego e alimentatore elettronico con regolazione automatica del flusso luminoso, installata su palo in acciaio zincato DN60, altezza fuori terra 7.0m, completo di sbraccio testa palo a mezzarettifaro classe II IP44 con fusibili, inghiaiato su plinto in C15 con pozzetto ingiallato e chiusino in ghisa adatto per pali altezza fuori terra fino a 11.0m
	Armatura IP65 a led con ottica stradale adatta per l'impiego e alimentatore elettronico con regolazione automatica del flusso luminoso, installata su palo in acciaio zincato DN60, altezza fuori terra 7.0m, completo di sbraccio testa palo, inghiaiato su plinto in C15 con pozzetto ingiallato e chiusino in ghisa adatto per pali altezza fuori terra fino a 11.0m
	Armatura IP65 a led con ottica stradale adatta per l'impiego e alimentatore elettronico con regolazione automatica del flusso luminoso, installata su palo in acciaio zincato DN60, sbraccio fuori terra 4.0m, completo di sbraccio lunghezza 1m e mezzarettifaro classe II IP44 con fusibili, inghiaiato su plinto in C15 con pozzetto ingiallato e chiusino in ghisa adatto per pali altezza fuori terra fino a 11.0m
	Armatura IP65 a led con ottica per palo ciclopedonale adatta per l'impiego e alimentatore elettronico con regolazione automatica del flusso luminoso installato su palo in acciaio zincato DN40, altezza fuori terra 4.0m, completo di sbraccio testa palo a mezzarettifaro classe II IP44 inghiaiato su plinto in C15 con pozzetto ingiallato e chiusino in ghisa adatto per pali altezza fuori terra fino a 6.0m
	Armatura su palo esistente

LEGENDA AREE PRIVATE

SIMBOLI	DESCRIZIONE
	Cavidotto interrato linee BT e impianti speciali realizzato con corrugati pesanti doppia parete ø160mm protette da bauletto in cls
	Pozzetto interrato in cls dimensioni utili interno 40x40x60cm chiusino in ghisa adatto per distribuzione linee BT ed impianti speciali
	Cavidotto interrato linee illuminazione esterno realizzato con corrugati pesanti doppia parete ø110mm protette da bauletto in cls
	Proiettore IP65 orientabile a led ottica simmetrica fissato a parete
	Armatura stradale IP65 a led con ottica stradale adatta per l'impiego e alimentatore elettronico con regolazione automatica del flusso luminoso, installata su palo in acciaio zincato DN60, altezza fuori terra variabile in funzione dell'impiego, completo di sbraccio testa palo dopio o doppio doppio e mezzarettifaro classe II IP44 con fusibili
	Armatura stradale IP65 a led con ottica per palo ciclopedonale adatta per l'impiego e alimentatore elettronico con regolazione automatica del flusso luminoso installato su palo in acciaio zincato DN40, altezza fuori terra 4.0m, completo di sbraccio testa palo a mezzarettifaro classe II IP44 con fusibili

Comune di Maranello
Provincia di Modena

PROCEDIMENTO UNICO AI SENSI DELL'ART. 53, COMMA 1, LETTERA B) DELLA DISCIPLINA REGIONALE SULLA TUTELA E L'USO DEL TERRITORIO 24/2017 PER L'APPROVAZIONE DEL PROGETTO DI AMPLIAMENTO DELL'INSEDIAMENTO PRODUTTIVO FERRARI S.P.A.
Area compresa tra la Strada Provinciale 467 e via Musso,
a Maranello (MO)

FERRARI S.p.A.
Via Abetone Inferiore 4
41053 Maranello (Mo)

Tel: +39 05 36 94 92 90
Fax: +39 05 36 24 14 76

Ing. Stefano Neri

Dott. Ing. Luciano Grulla

Ing. Filippo Borrini

Ing. Franco Righetti

Dott. Geol. Valeriano Franchi

Ing. Sergio Bottaglioni

Geol. Graziano Grimandi

Dott. Marco Sassatelli

PROCEDIMENTO UNICO

PLANIMETRIA STATO DI PROGETTO SU SOTTOSERVIZI SU AREA PUBBLICA, AREA PRIVATA E/O DA CEDERE
ILLUMINAZIONE PUBBLICA

REV.	DATA	DESCRIZIONE	DISEGNATO	CONTROLLATO	APPROVATO
00	15.01.2021	EMISSIONE	FM	NM	LG

SCALA: VARIE

PU.GEN.E.PRG.03