
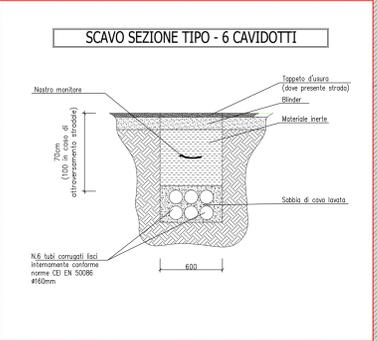
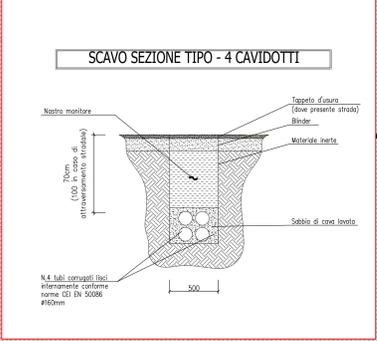


SIMBOLI	DESCRIZIONE
	Tubazioni interrato esistenti
	Nuove tubazioni interrato realizzate con corrugati pesanti doppia parete
	Tubazioni interrato demolite

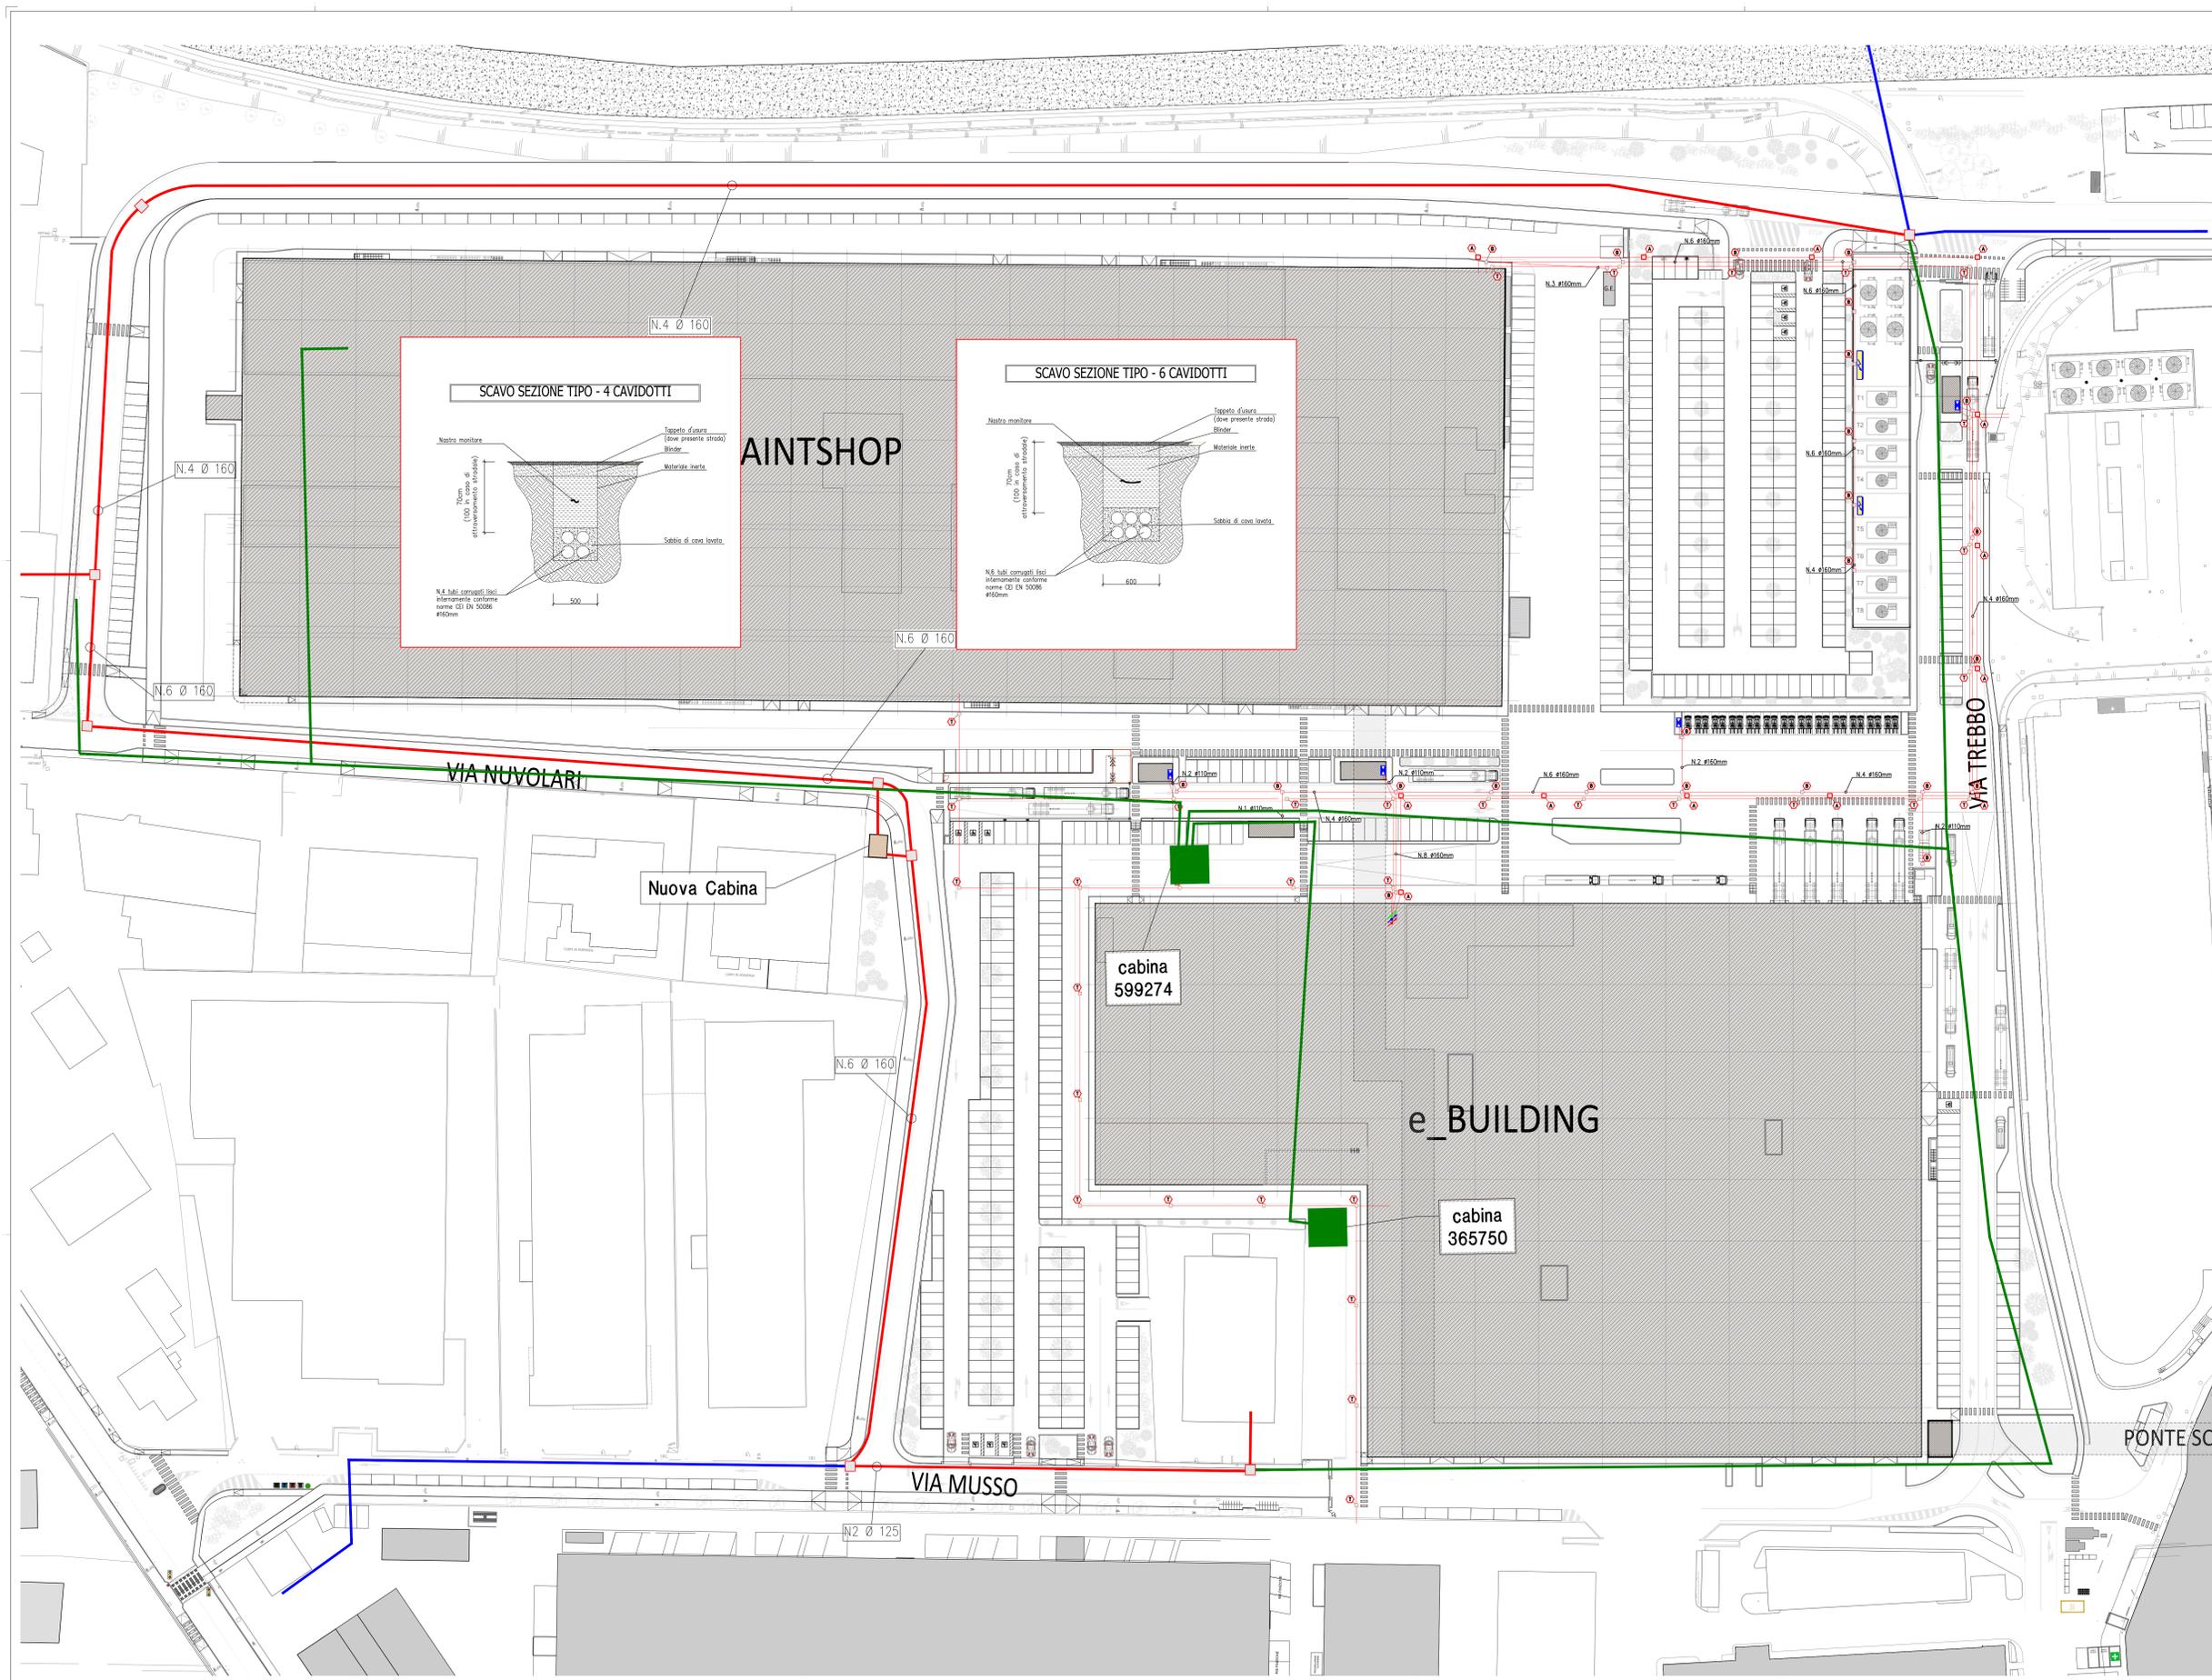

Comune di Maranello
Provincia di Modena

PROCEDIMENTO UNICO AI SENSI DELL'ART. 53, COMMA 1, LETTERA B) DELLA DISCIPLINA REGIONALE SULLA TUTELA E L'USO DEL TERRITORIO 24/2017 PER L'APPROVAZIONE DEL PROGETTO DI AMPLIAMENTO DELL'INSEDIAMENTO PRODUTTIVO FERRARI S.P.A. Area compresa tra la Strada Provinciale 467 e via Musso, a Maranello (MO)

	FERRARI S.p.A. Via Abetone Inferiore 4 41053 Maranello (MO) Tel: +39 05 36 94 92 90 Fax: +39 05 36 24 14 76	SPAZIO PER FOTOCOPIA L.1
	Ing. Stefano Neri	
SY.TEC S.r.l.	Dott. Ing. Luciano Grulla	
Studio INGCLIMA S.r.l.	Ing. Filippo Borriani	
Studio Righetti&Monte S.r.l.	Ing. Franco Righetti	
Studio AIRIS S.r.l.	Dott. Geol. Valeriano Franchi	
Studio Associato Ricerca e Progetto	Ing. Sergio Bottigliani	
Geo-Probe S.r.l.	Geol. Graziano Grimandi	
StudioSilva S.r.l.	Dott. Marco Sassatelli	

PROCEDIMENTO UNICO

PROGETTO: PLANIMETRIA DEGLI INTERVENTI SUI SOTTOSERVIZI AREA PUBBLICA, PRIVATA E/O DA CEDERE ENERGIA ELETTRICA

NO.	DATA	DESCRIZIONE	REDAZIONE	VERIFICA	APPROVAZIONE	SCALA
00	13.02.2022	EMISIONE	FM	MA	LG	1:500

PU.GEN.E.INT.01