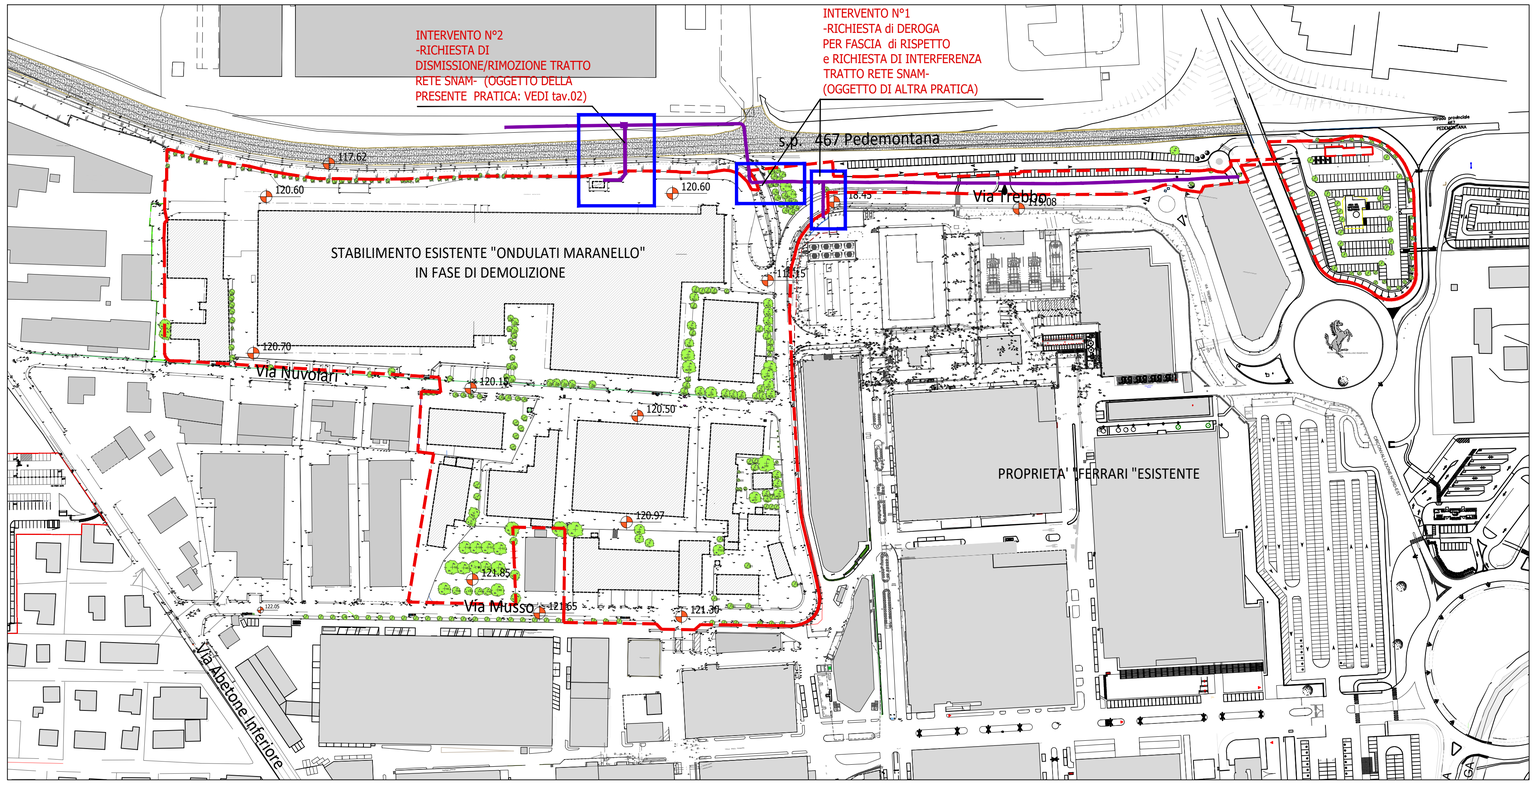

PLANIMETRIA STATO DI FATTO-Sc 1:2000

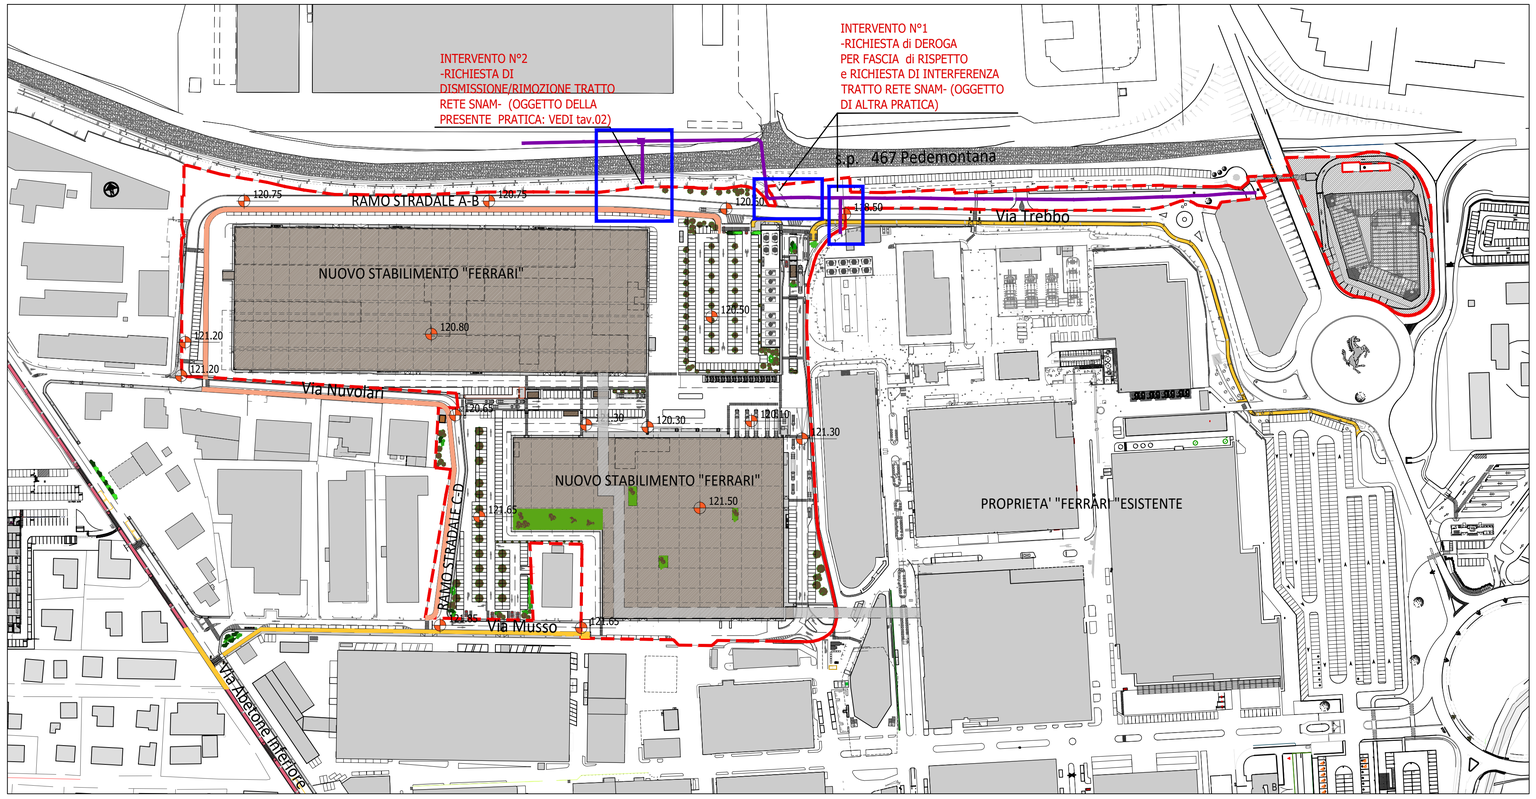

PLANIMETRIA DI PROGETTO-Sc 1:2000

LEGENDA

- PERIMETRO INTERVENTO Art. 53 –
- 120.25 QUOTA ALTIMETRICA ASSOLUTA S.L.M.
- TRACCIATO RETE GAS SNAM ESISTENTE

Comune di Maranello
Provincia di Modena

PROCEDIMENTO UNICO AI SENSI DELL'ART. 53, COMMA 1, LETTERA B) DELLA DISCIPLINA REGIONALE SULLA TUTELA E L'USO DEL TERRITORIO 24/2017 PER L'APPROVAZIONE DEL PROGETTO DI AMPLIAMENTO DELL'INSEDIAMENTO PRODUTTIVO FERRARI S.P.A.
Area compresa tra la Strada Provinciale 467 e via Musso,
a Maranello (MO)

RICHIESTA DI DISMISSIONE/RIMOZIONE DI TRATTO DI CONDOTTA SNAM

LA COMMITTENZA

Ferrari

FERRARI S.p.A.
Via Abetone Inferiore 4
41053 Maranello (Mo)

Tel: +39 05 36 94 92 90
Fax: +39 05 36 24 14 76

PROGETTO INTEGRATO
Planning ingegneria e pianificazione — Ing. Stefano Neri

PROGETTAZIONE IMPIANTI ELETTRICI
SY.TEC S.r.l — Dott. Ing. Luciano Grulla

PROGETTAZIONE IMPIANTI MECCANICI
Studio INGCLIMA S.r.l. — Ing. Filippo Borrini

RELAZIONE GEOLOGICA
Geo-Probe S.r.l. — Geol. Graziano Grimandi

SPAZIO PER PROTOCOLLO U.T.

TITOLO ELABORATO
RICHIESTA DI DISMISSIONE DI TRATTO DI CONDOTTA SNAM
TAVOLA DI INQUADRAMENTO GENERALE

REV	DATA	DESCRIZIONE	REDAZIONE	CONTROLLATO	APPROVATO
00	10.01.2022	EMISSIONE	LG	SR	SN

SCALA 1:2000

TAVOLA SNAM-TAV.01

FILE : SNAM-TAV01.DWG