

Allegato F

Particolari scarichi S1 e S2

Figura 4: Cantiere "Albarola" – Inquadramento su CTR scarichi - Rev. 2

Figura 5: Cantiere "Canova" – Inquadramento su CTR scarichi - Rev. 2

Figura 8: Cantiere "Albarola" – Particolari scarico S1

Figura 9: Cantiere "Canova" – Particolari scarico S2

Figura 10: Cantiere "Albarola" e "Canova" – Inquadramento complessivo generale scarichi

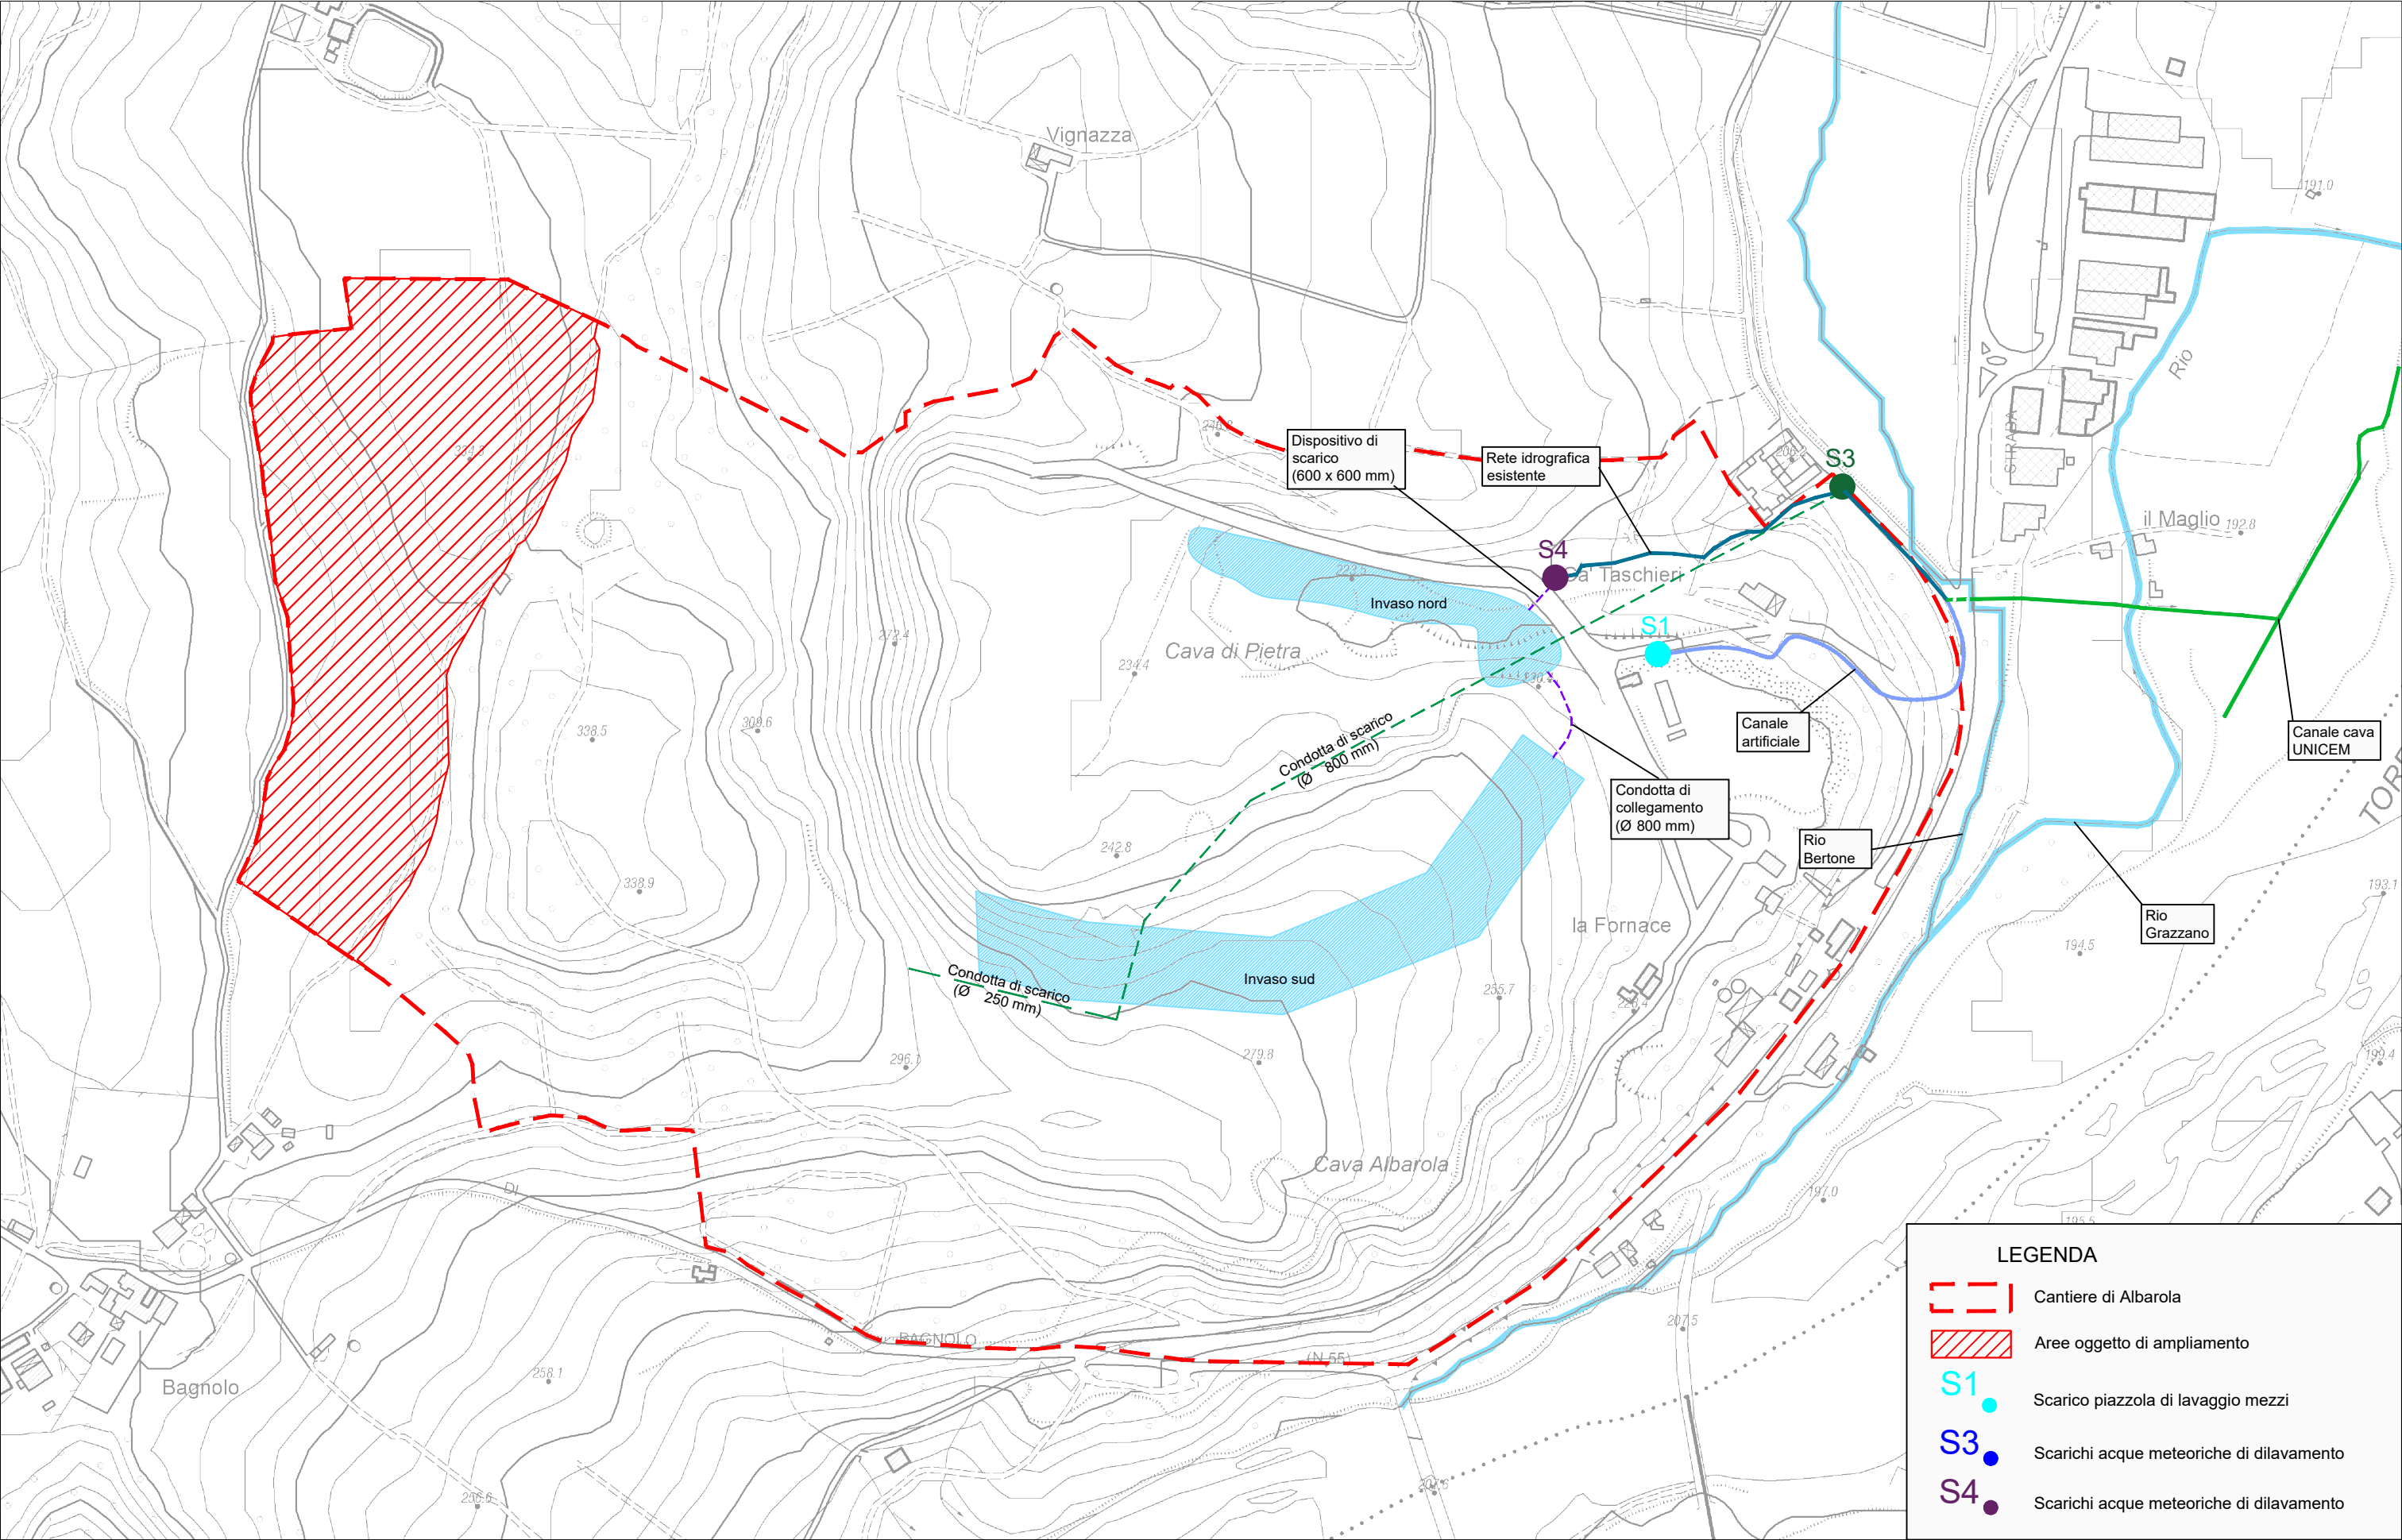


FIGURA 4: CANTIERE 'ALBAROLA' - INQUADRAMENTO SU CTR SCARICHI - REV. 2

Scala 1:4.000

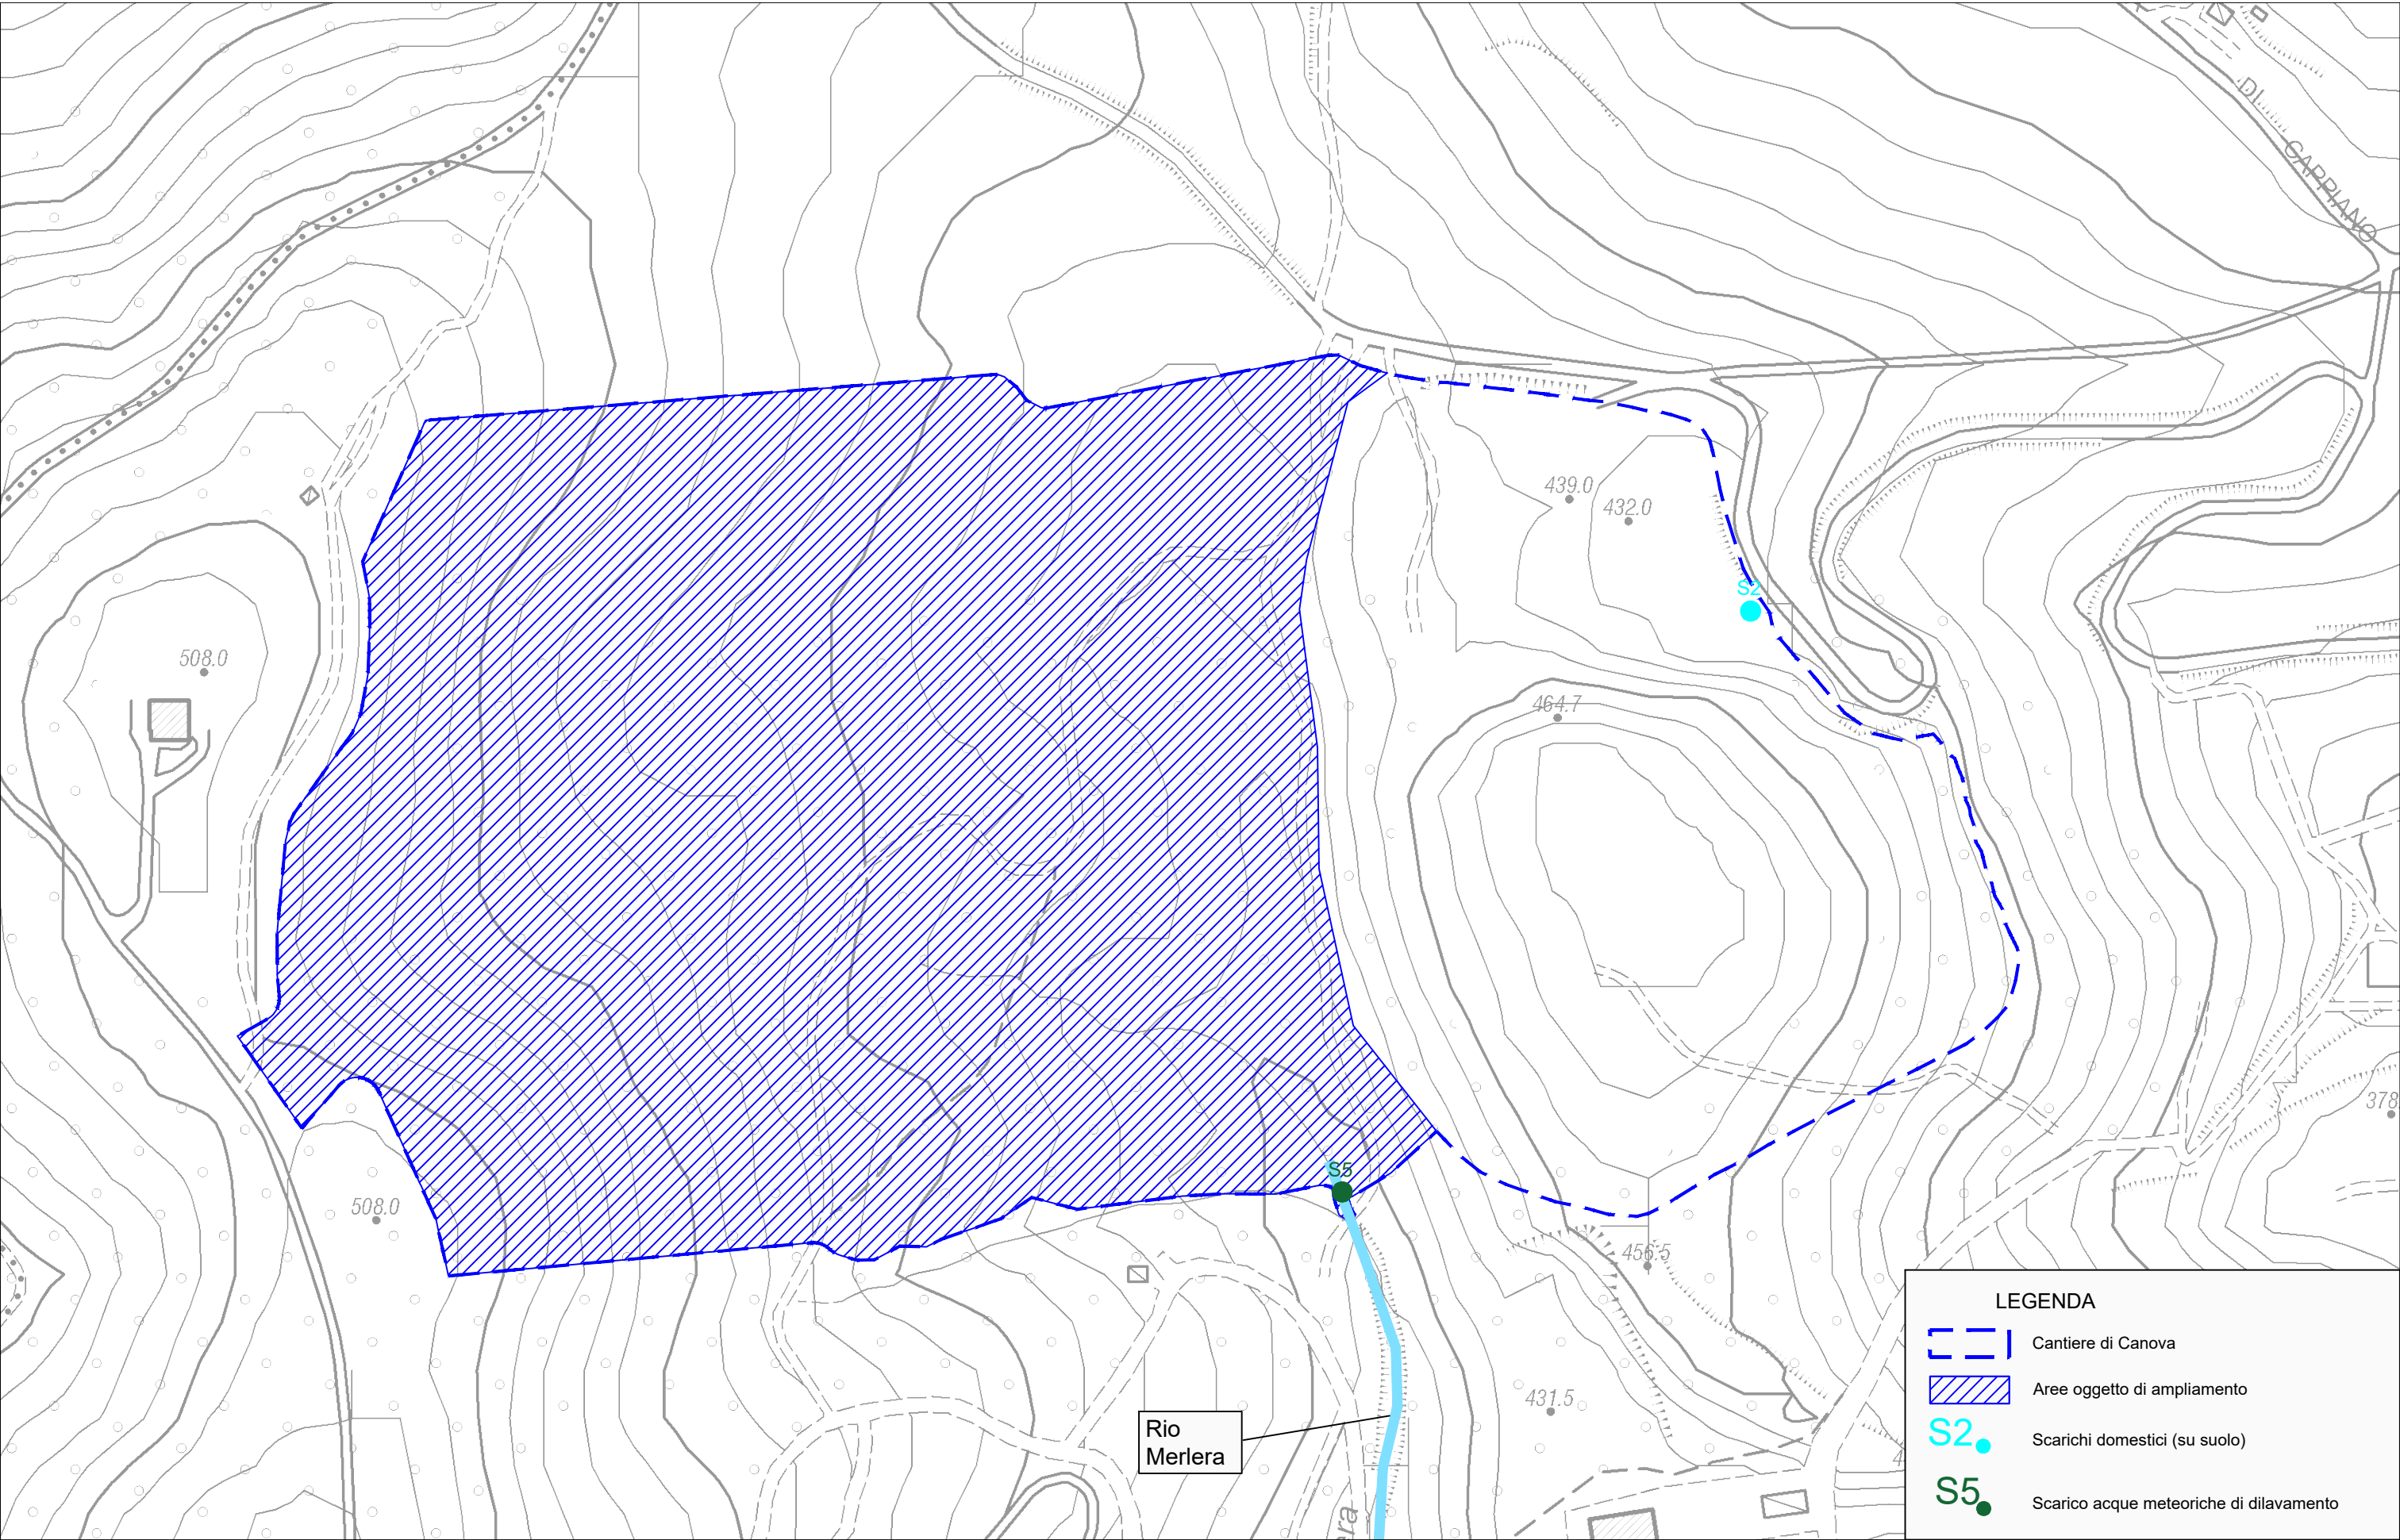


FIGURA 5: CANTIERE 'CANOVA' - INQUADRAMENTO SU CTR SCARICHI - REV. 2

Scala 1:2.500




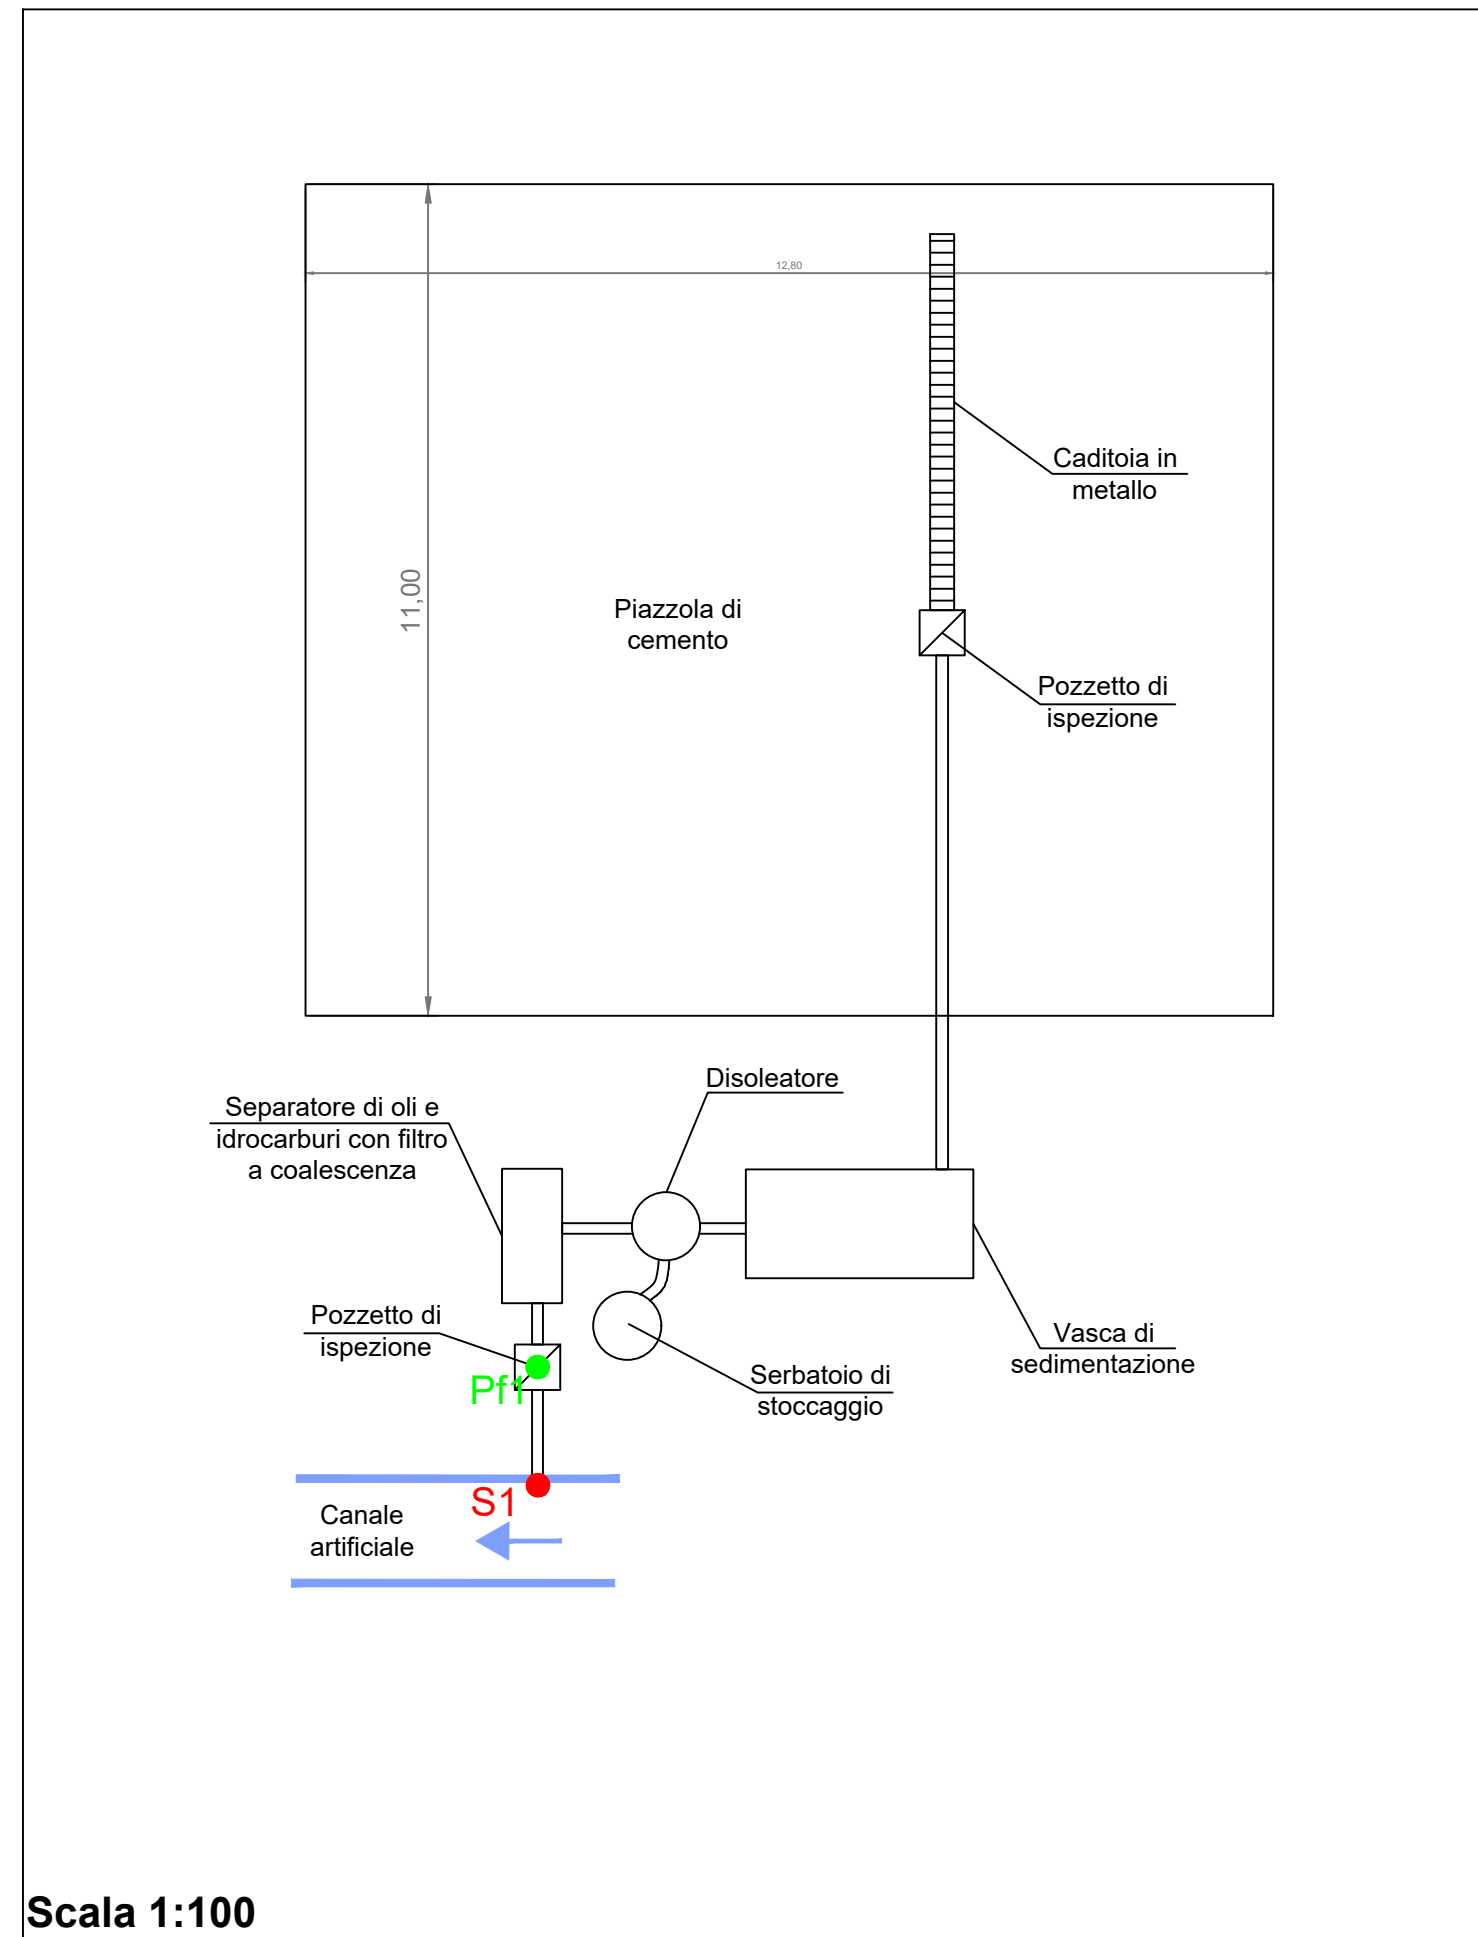


FIGURA 8: CANTIERE 'ALBAROLA' - PARTICOLARI SCARICO S1

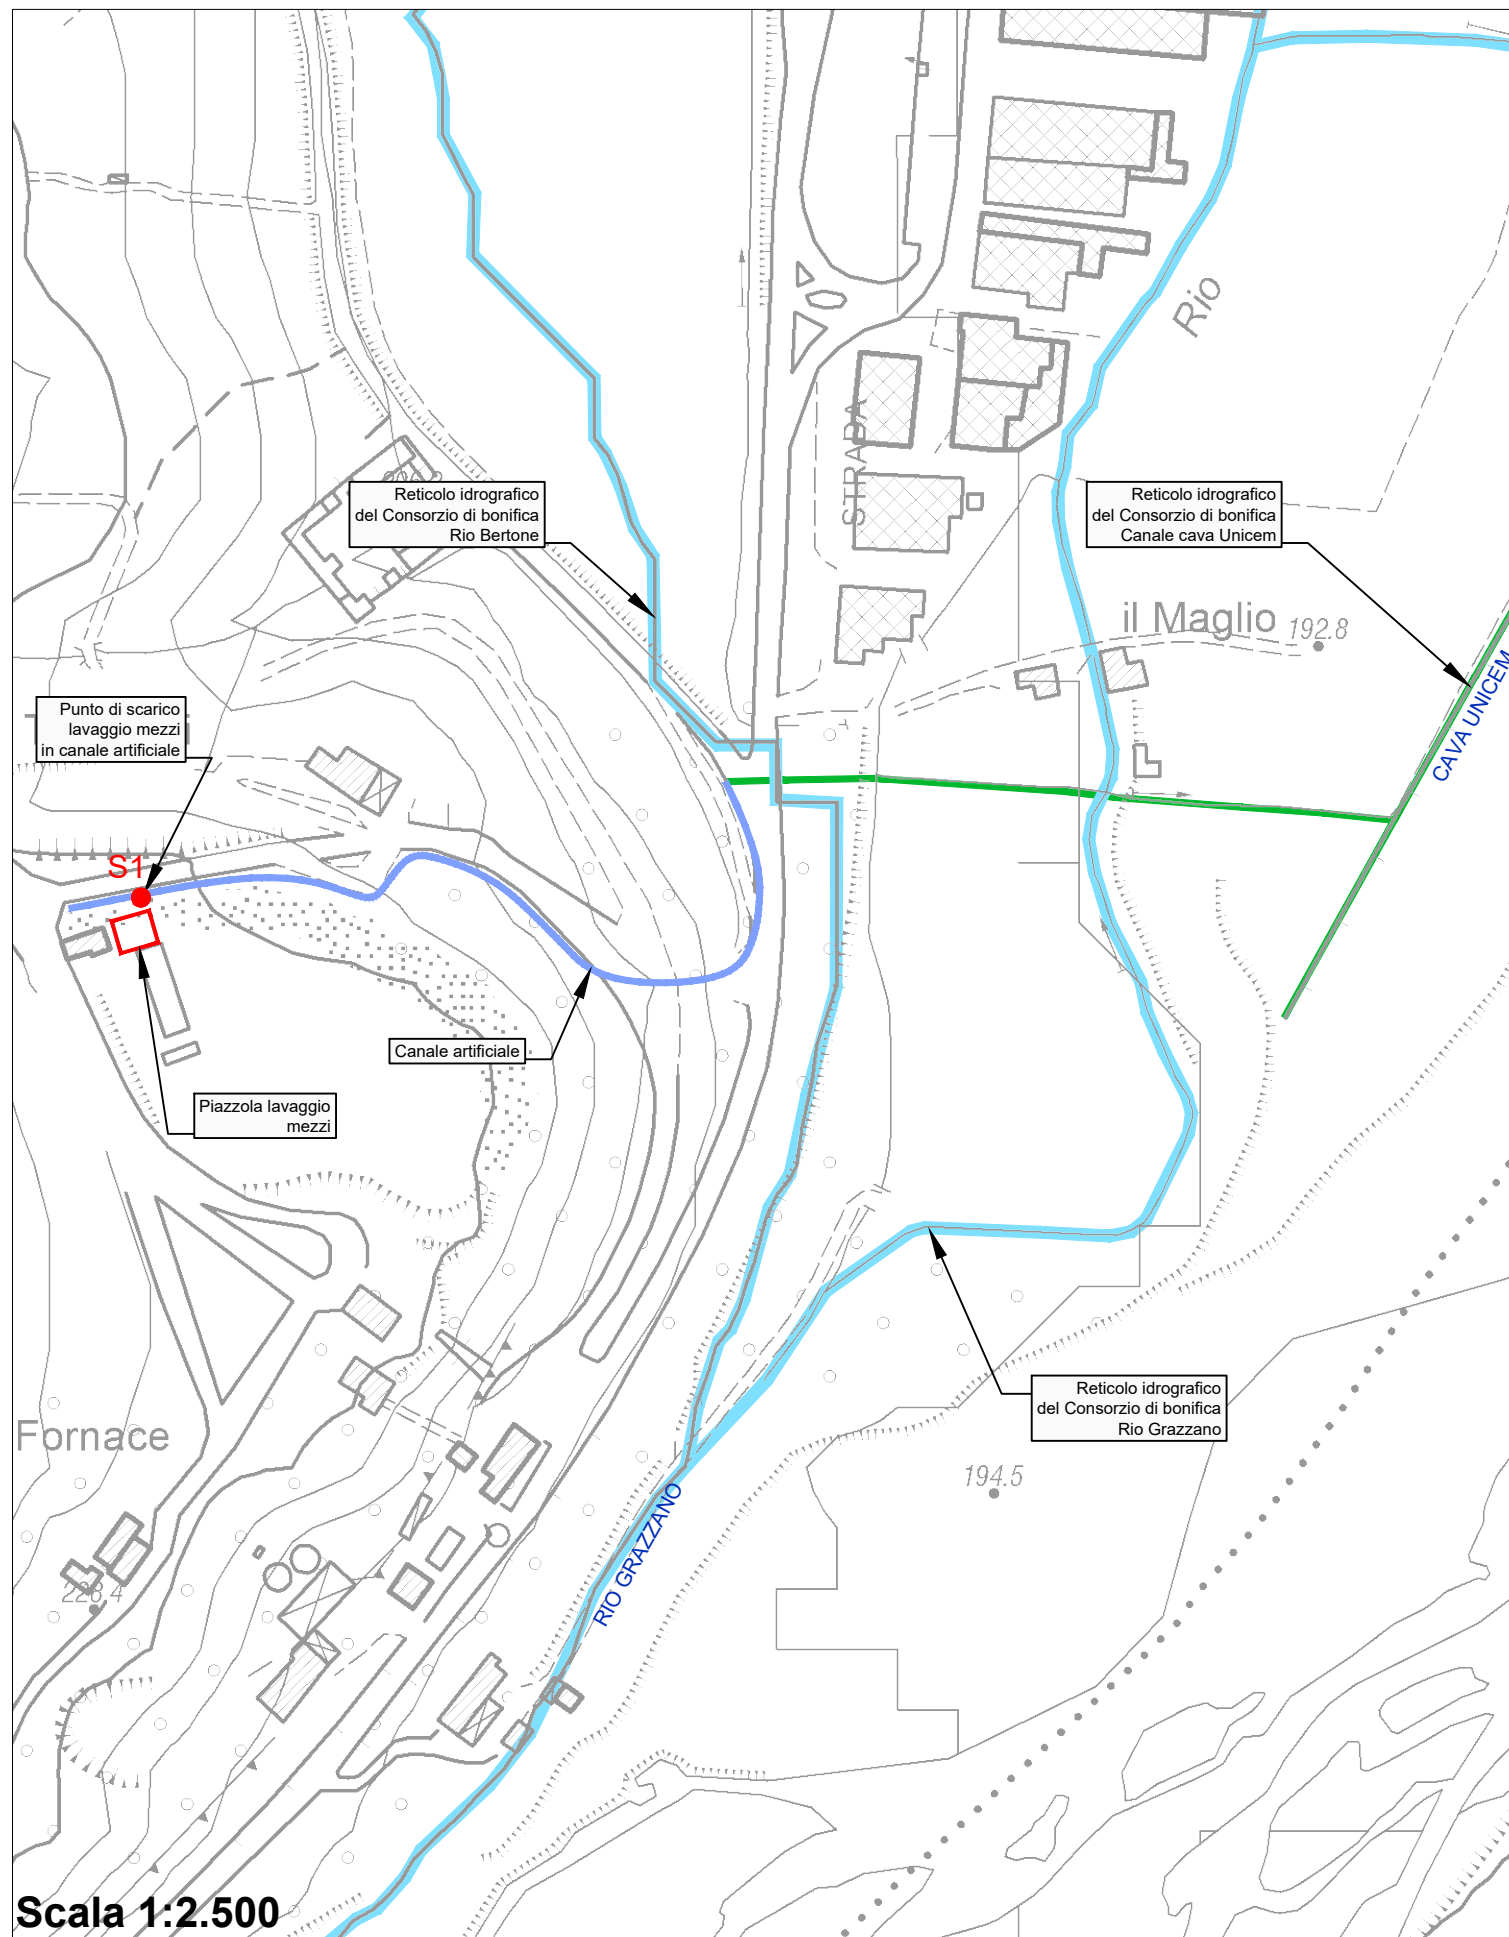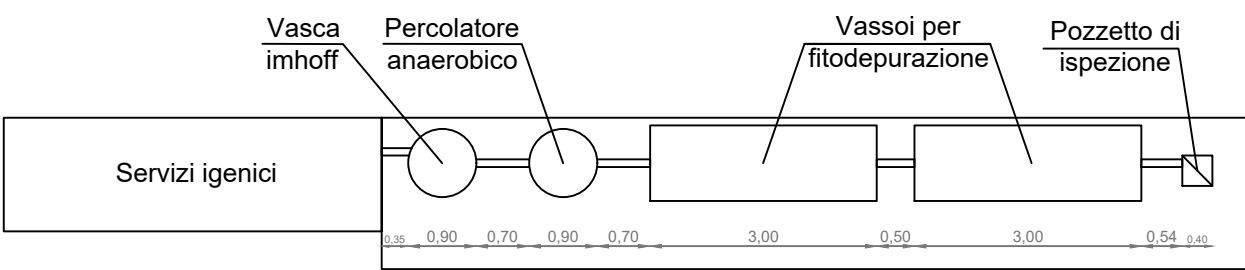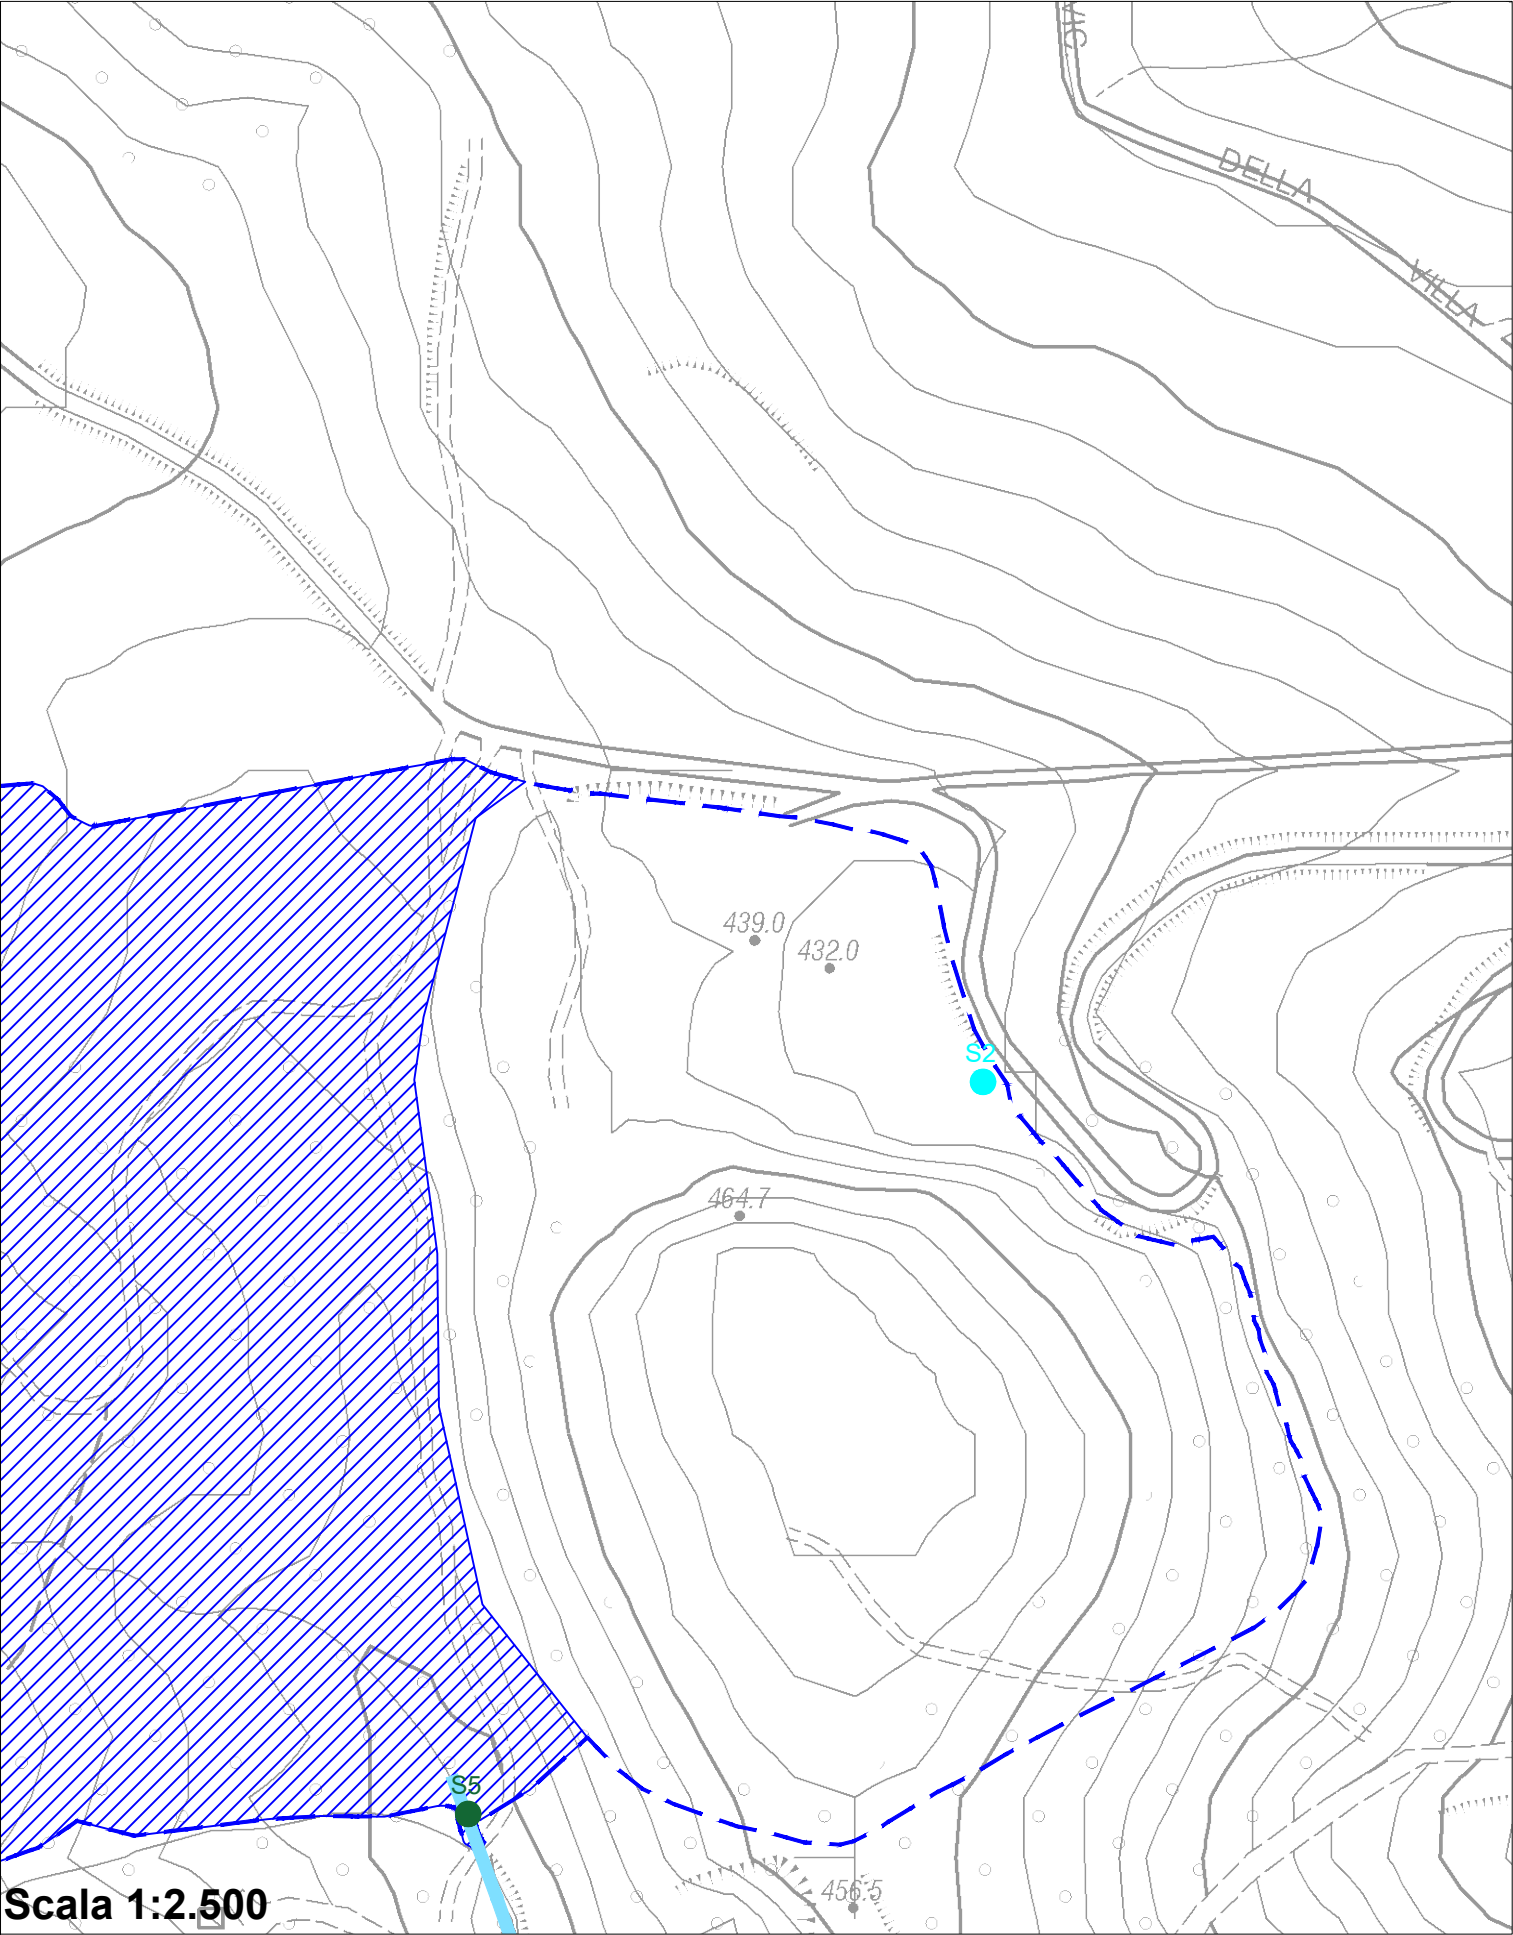

Scala 1:2.500

Scala 1:100

FIGURA 9: CANTIERE 'CANOVA' - PARTICOLARI SCARICO S2

