



CONSORZIO DI BONIFICA DI PIACENZA

Sede legale: 29122 Piacenza – strada Val Nure, 3 – tel. 0523 464811 – fax 0523 464800 – C.F. 91096830335
info@cbpiacenza.it – www.cbpiacenza.it
e-mail certificata: cbpiacenza@pec.it

Prot. N. /LP

CONSORZIO DI BONIFICA PIACENZA
CBN00276809
PROTOCOLLO IN Exit
N. CBP/10013 DEL 24/08/2021
A: Soc. RF Sirio srl
OGG: invio copia disciplinare r
DOC NUM: DEL

Spett.le
soc. RF SIRIO s.r.l.
Via Bottonaga n.4
25125 Brescia
c.a. ing. Pietro Castioni

OGGETTO: Invio copia Disciplinare n.3953.

Con la presente si inoltra una copia del Disciplinare n.3953 firmato dal Direttore Generale del Consorzio.

Si ricorda altresì che la programmazione dell'intervento puntuale e l'inizio dei lavori in corrispondenza del reticolo idraulico di bonifica, che dovrà avvenire **entro ventiquattro mesi** dal rilascio della Concessione, **dovranno essere preventivamente concordati con il Consorzio per le verifiche di competenza.**

Restando a disposizione per ogni chiarimento si rendesse necessario, si porgono distinti saluti.

IL PRESIDENTE
ing. Paolo Calandri

Allegati:

- n.1 copia Disciplinare n.3953

r_emiro.Giunta - Prot. 31/01/2022.0083996.E

CONSORZIO DI BONIFICA DI PIACENZA

SEDE LEGALE: STRADA VAL NURE N. 3 - 29122 PIACENZA

REP. N. 1063

Ditta concessionaria: RF SIRIO s.r.l. - C.F.: 04214170989, con sede a
Brescia in Via Bottonaga n.4.

Interferenza: nuovo impianto fotovoltaico a terra su struttura tracker
denominato RF-SIRIO.

Opera Comune di: Sarmato.

Canale consortile: Boeri.

DISCIPLINARE N.3953

contenente gli obblighi e le condizioni di cui dovrà essere vincolata la
concessione rilasciata dal Consorzio di Bonifica di Piacenza,
C.F.91096830335, alla Ditta concessionaria, per:

< l'occupazione del "sedime demaniale" relativo al tratto di canale
consortile dismesso denominato Boeri, con il nuovo impianto fotovoltaico a
terra su struttura tracker denominato RF-SIRIO, ubicato in Loc. Agazzara in
Comune di Sarmato;

come indicato nella planimetria allegata alla richiesta, e riportate nella
planimetria allegata al presente atto.

CONDIZIONI GENERALI

La concessione viene assentita senza pregiudizio dei diritti dei terzi
nei confronti dei quali il concessionario assume ogni responsabilità inerente
e conseguente alla concessione stessa.

Si intendono espressamente richiamate, con l'obbligo del
concessionario di osservarle, tutte le disposizioni delle leggi vigenti per le

IL RICHIEDENTE



IL DIRETTORE GENERALE



opere pubbliche, del R.D. 08.05.1904 n.368, quelle contenute nel Regolamento consortile per le concessioni, licenze e di autorizzazioni attinenti alle opere di bonifica e di irrigazione e quelle sulle assicurazioni per gli operai contro gli infortuni sul lavoro.

Il concessionario avrà l'obbligo di riparare tutti i danni derivanti alle opere da atti o fatti permessi.

L'Amministrazione concedente avrà sempre la facoltà di revocare o modificare in qualunque tempo la concessione di cui trattasi e di imporre altre condizioni, senza che il concessionario abbia alcun diritto di sollevare od accampare pretese di compensi o di risarcimento di danni.

Nel caso di variazione dell'opera consorziale cui la presente concessione si riferisce, qualunque ne sia la durata e l'importanza, la concessione non darà mai diritto al concessionario di pretendere alcuna indennità per pregiudizi nell'uso della concessione anzi, sarà a suo carico ogni onere relativo all'eventuale adeguamento, per far nuovamente uso dei diritti derivantigli dalla concessione.

Il Concessionario ha l'obbligo di rimuovere le opere e di mettere le cose al pristino stato al termine della concessione e nei casi di decadenza della medesima.

Il concessionario rimane responsabile del mantenimento in efficienza delle opere e rimane pure responsabile di qualsiasi danno dovesse venire arrecato al canale in dipendenza dell'opera costruita.

Ogni responsabilità penale o civile dipendente dall'opera costruita sarà a carico del concessionario.

Il presente disciplinare verrà registrato solo in caso d'uso.

IL DIRETTORE

[Handwritten signature]

IL DIRETTORE GENERALE

[Handwritten signature]



Tutte le spese inerenti e conseguenti al rilascio della presente concessione, saranno a carico del concessionario.

Il presente documento ha validità a condizione che il richiedente sia in regola con le norme comunali previste negli strumenti urbanistici vigenti.

CONDIZIONI PARTICOLARI

Il richiedente dovrà preventivamente pianificare e concordare con il Consorzio l'inizio dei lavori interessanti l'area consortile in oggetto. Tali lavori dovranno iniziare entro 24 mesi dalla data di sottoscrizione del presente disciplinare.

Per quanto riguarda l'obbligo del concessionario di rimuovere le opere e di mettere le cose al pristino stato (condizioni generali), è inteso solo per le opere realizzate al di sopra dell'area demaniale del canale Boeri dismesso successivamente alla data di inizio di tali lavori, al termine della concessione e nei casi di decadenza della medesima.

In caso di necessità da parte del Consorzio il concessionario si impegna a rimuovere a propria cura e spese le opere o beni posizionati sull'area demaniale del canale Boeri dismesso e non potrà pretendere compensi o risarcimenti di nessuna natura per eventuali danni sopravvenuti ai beni o qualsiasi altra cosa od opera del concessionario.

Il canone annuale per l'occupazione del "sedime demaniale" Boeri è pari a € 29,72.

Il canone potrà essere oggetto di ulteriori aggiornamenti con successive delibere.

La concessione avrà durata di anni 19 (diciannove) a decorrere dalla data del presente disciplinare, ed è rinnovabile.

IL DIRETTORE GENERALE

IL DIRETTORE GENERALE



In caso di trasferimento, a qualsiasi titolo, della proprietà a servizio della quale è rilasciata la concessione, il concessionario o suoi aventi causa rispondono personalmente delle obbligazioni inerenti al presente atto fine a quando non abbiano comunicato al Consorzio le generalità dei subentranti.


Il concessionario si impegna altresì a comunicare l'esistenza della medesima concessione ai subentranti.

Piacenza,

19 AGO. 2021

IL RICHIEDENTE

(RE SIRIO s.r.l.)

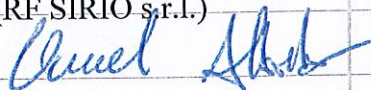


IL DIRETTORE GENERALE

(dott.ssa Angela Zerga)



Allegati:

- planimetria 1:2.000

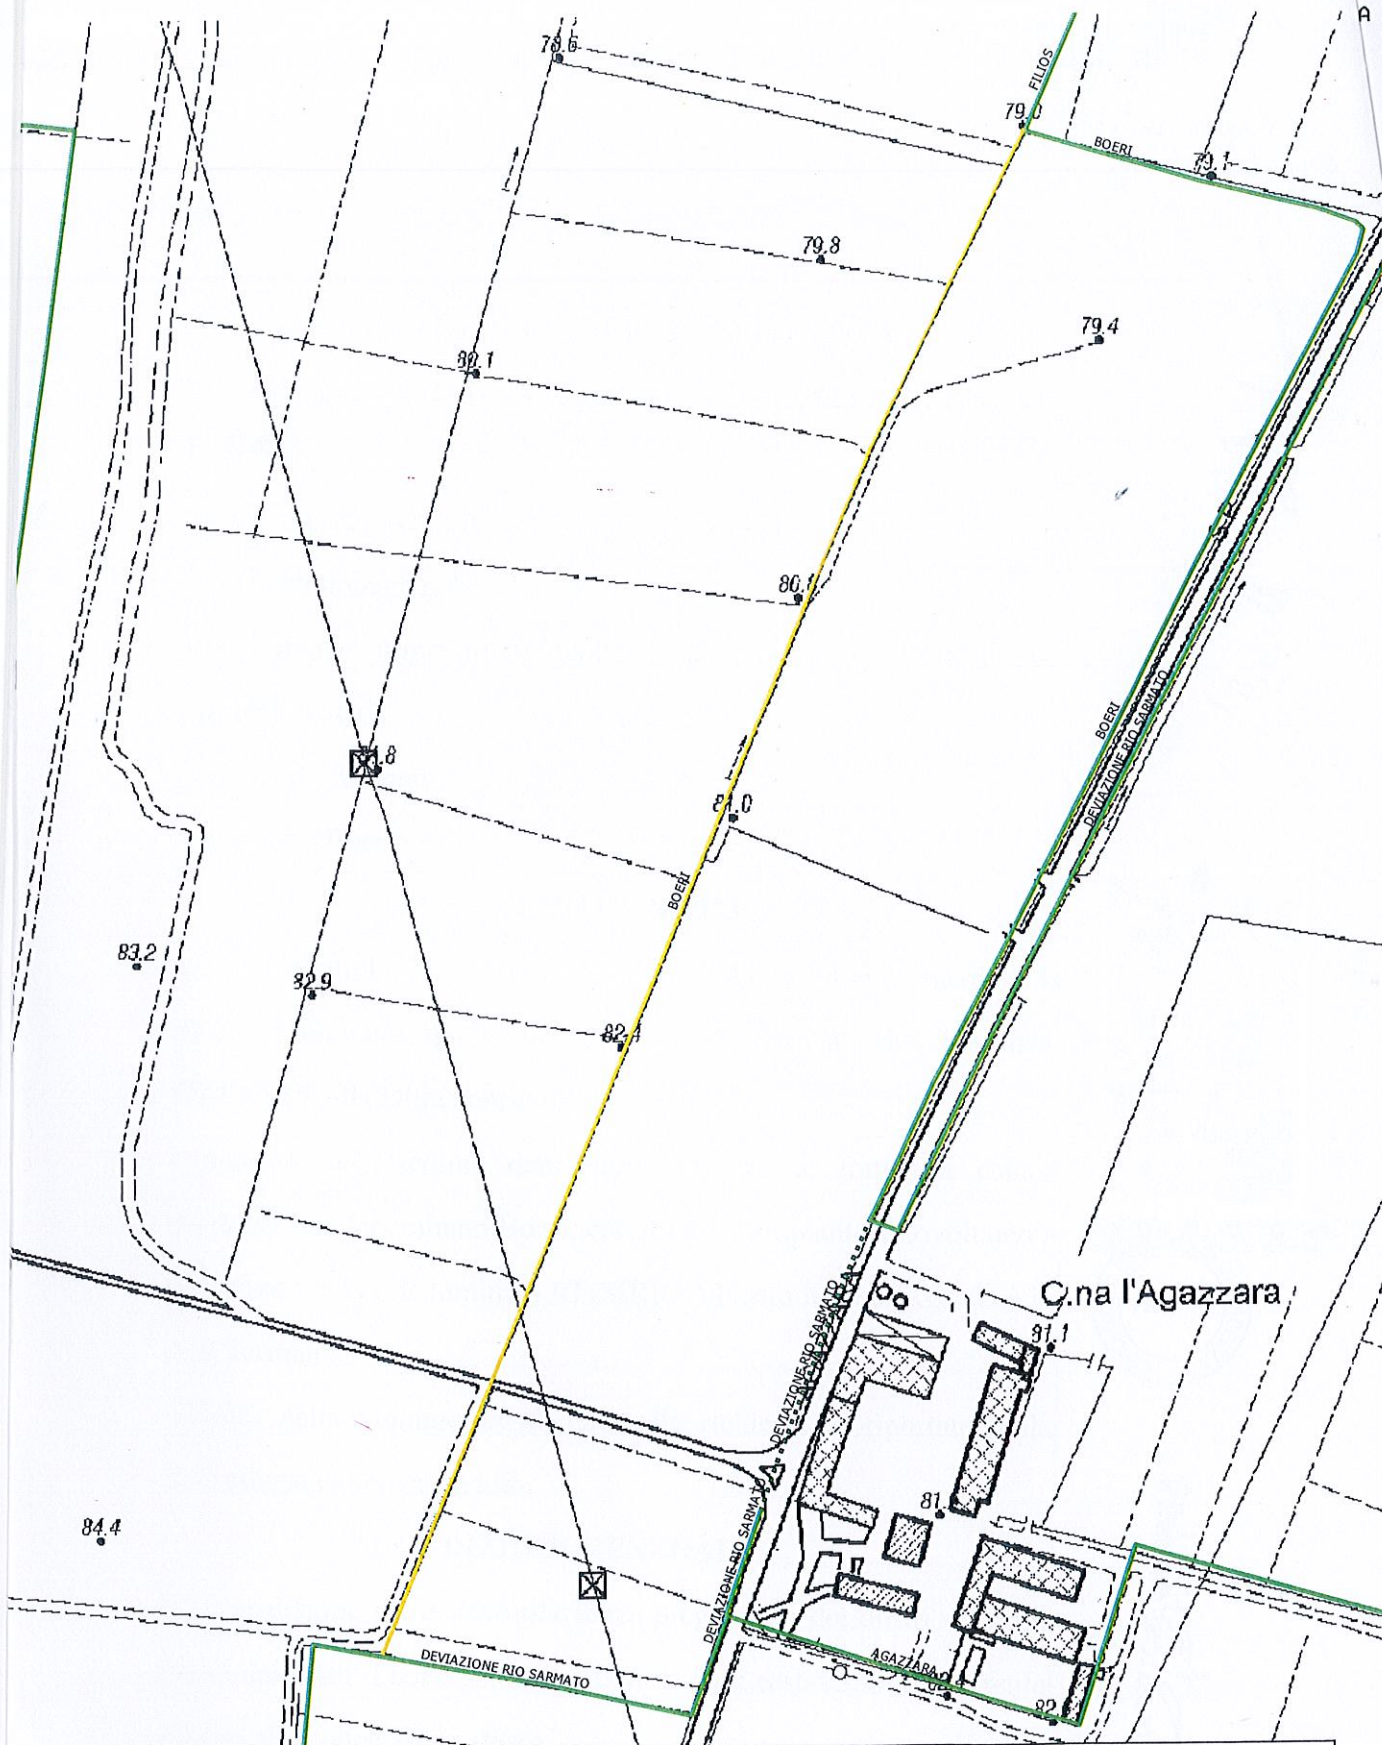

IL DIRETTORE GENERALE
Guido

IL RICHIEDENTE

Alberto L. Lotti